

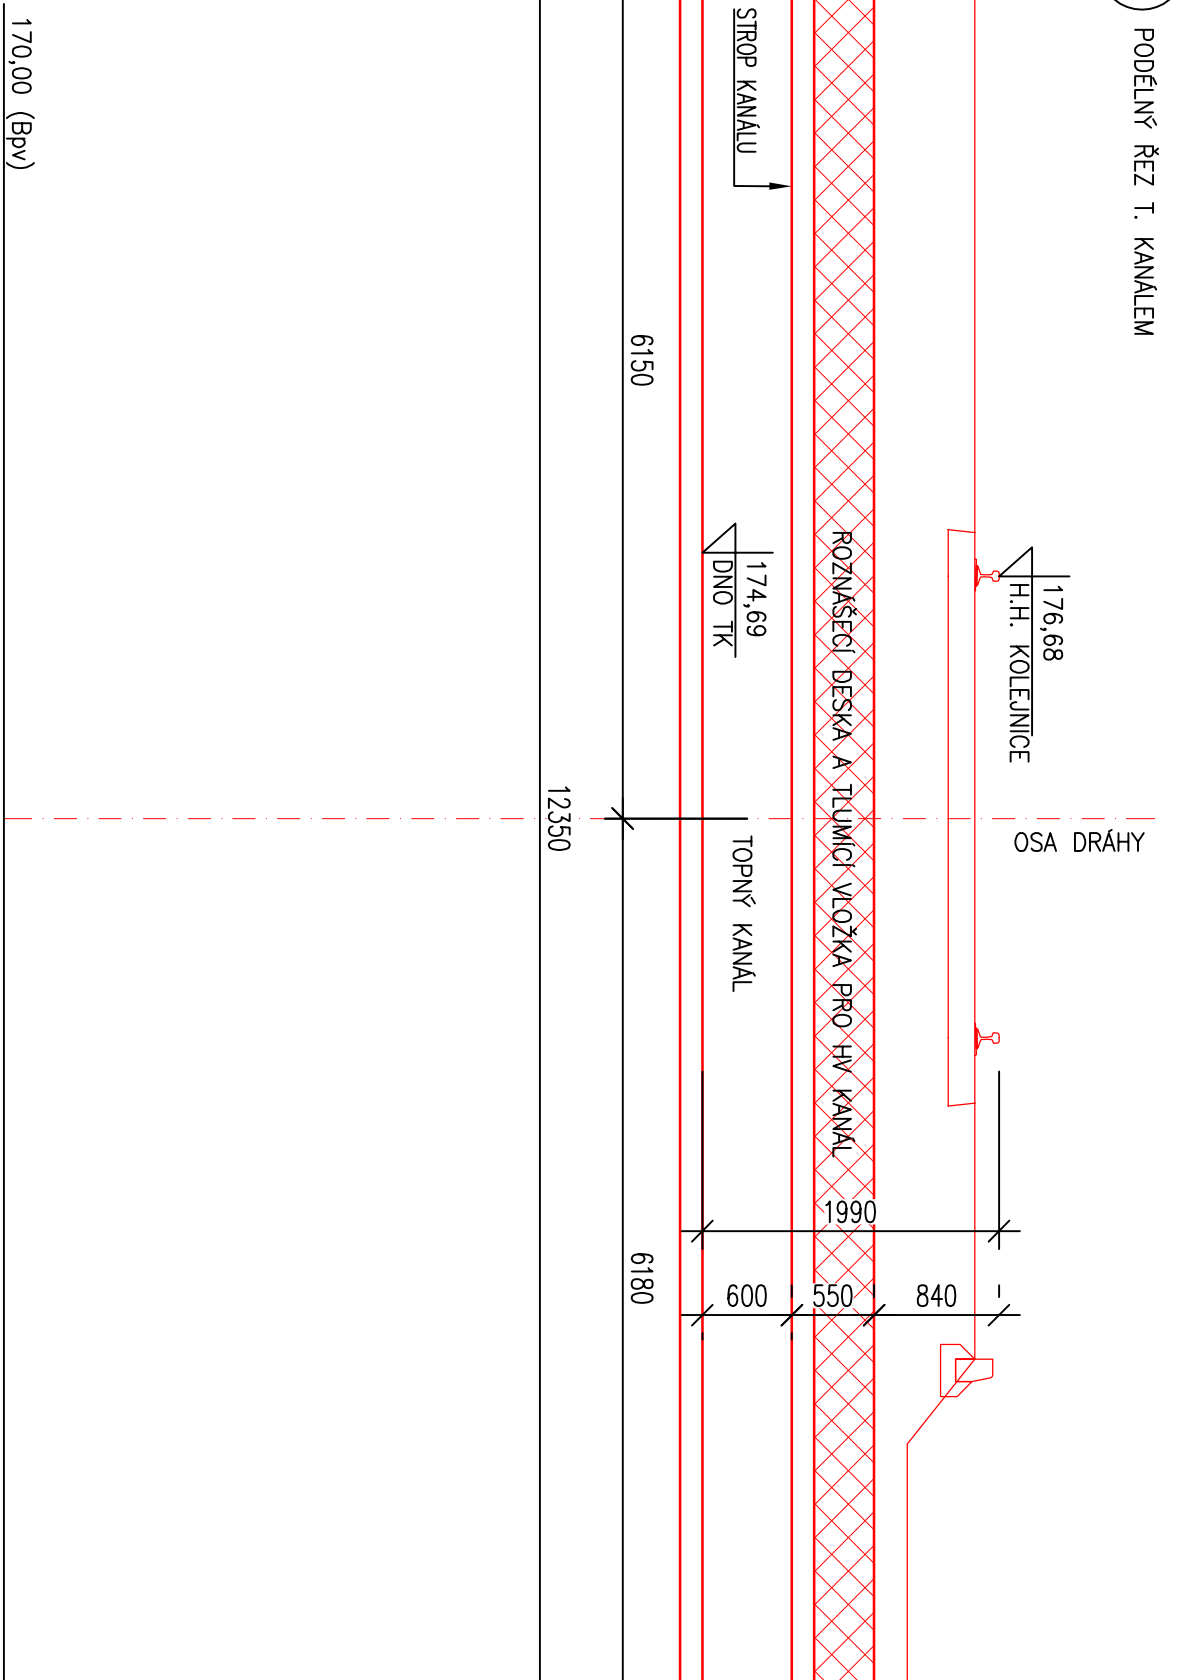
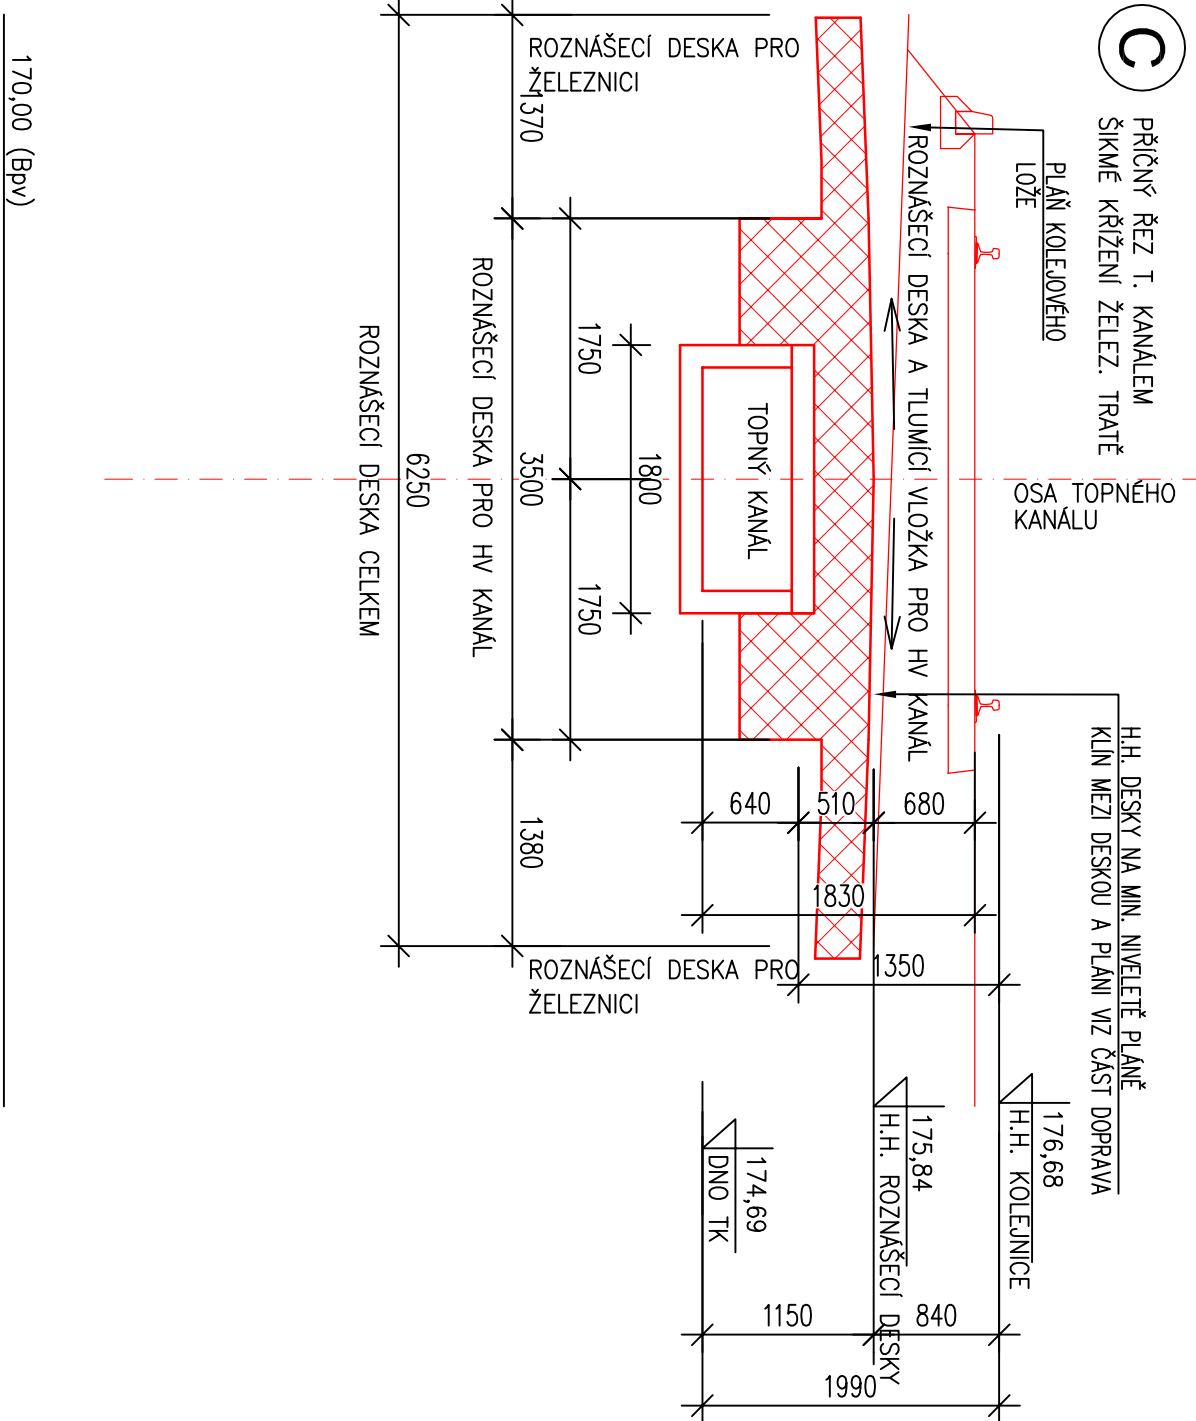



KŘÍŽENÍ VLEČKY 84,46 m KŘÍŽENÍ ŠIKMÉ

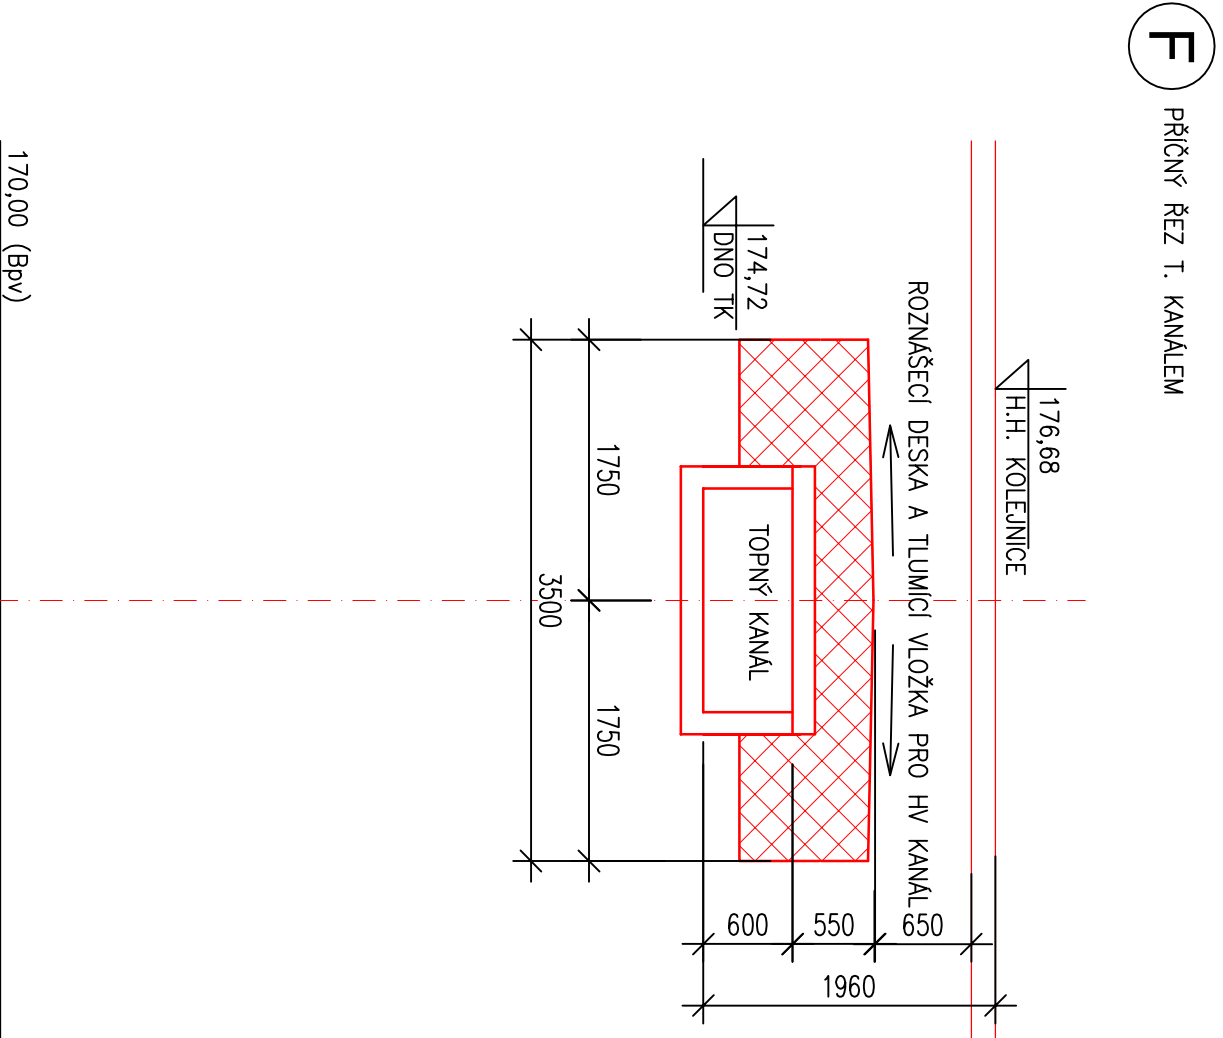

KŘÍŽENÍ VLEČKY 5,51 m KŘÍŽENÍ KOLMÉ

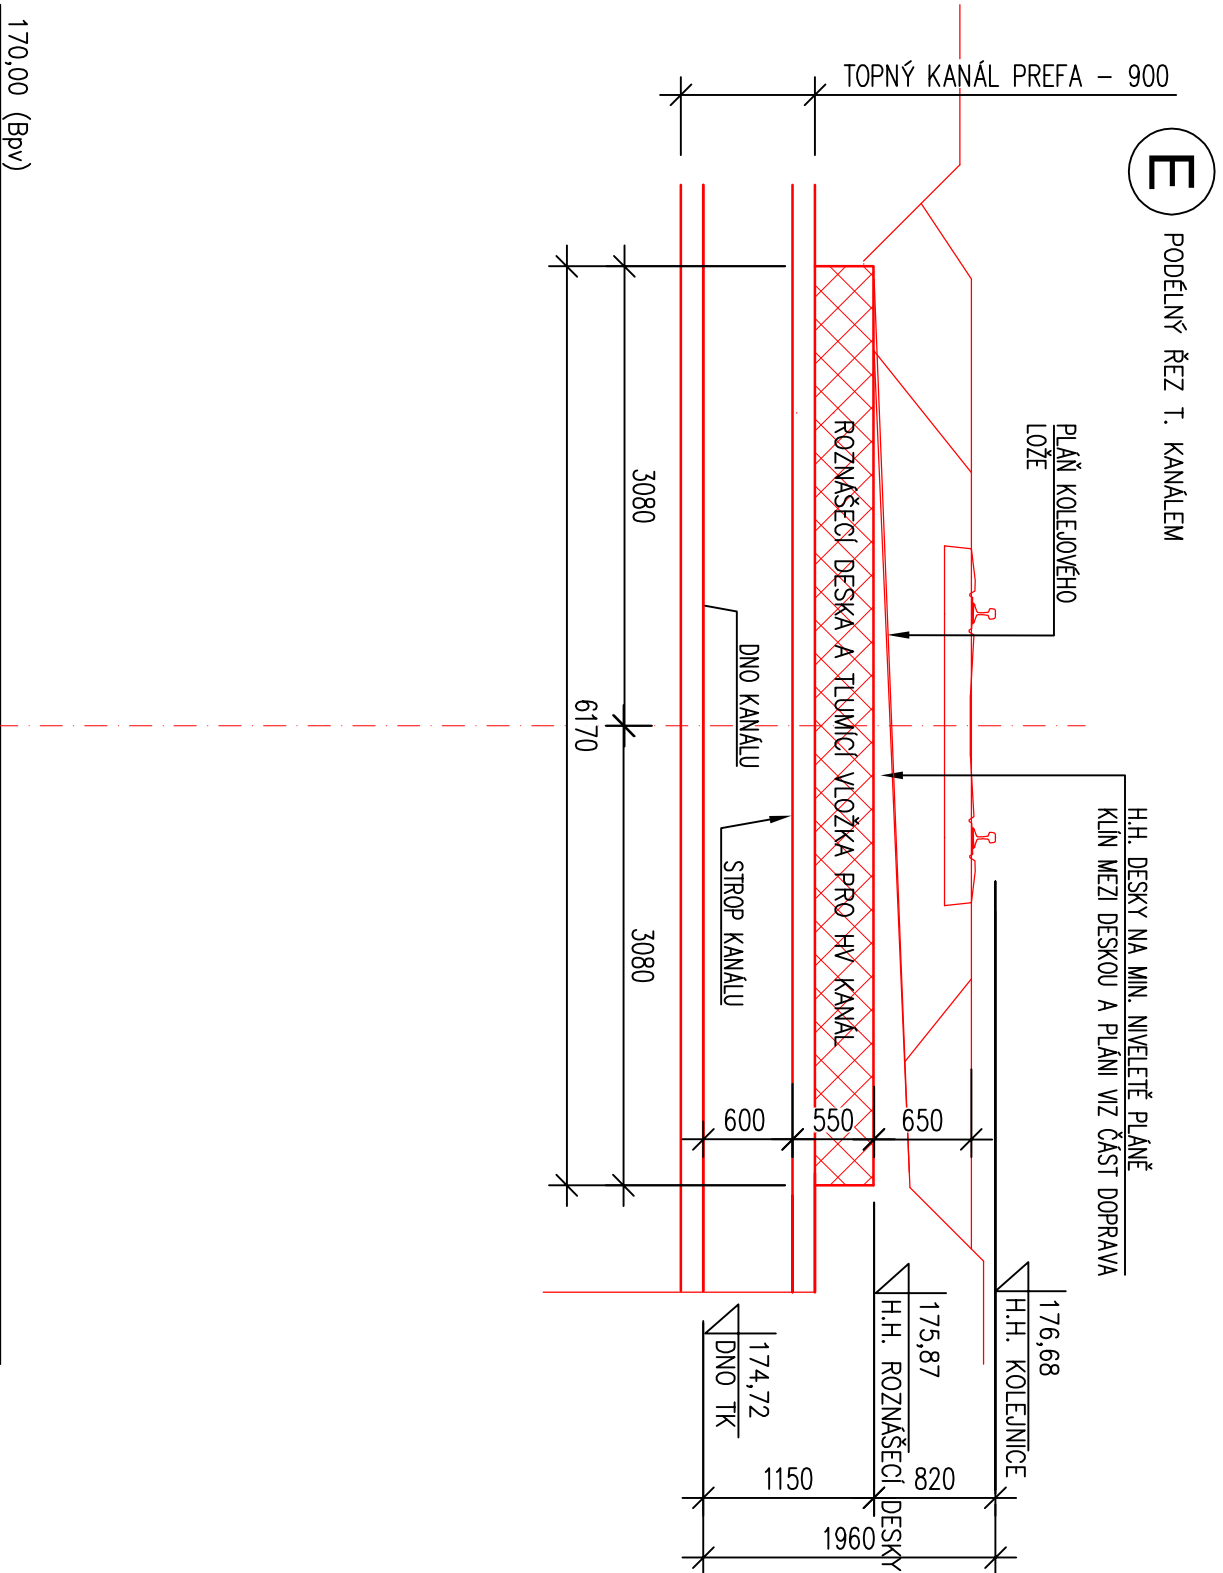

Zhotovitel části PD:			
<div><div><div></div><div><div>DIGITRONIC CZ s. r. o.</div><div>Šimkova 904, 500 03 Hradec Králové</div><div>www.digitronic.cz, tzb@digitronic.cz</div></div></div></div>			
Vyracovali: Ing. Pavel Šalanda		Hlavní inženýr projektu: Ing. Michal Turek	
Odpovědný projektant: Ing. Jan Dinga		Výrobní ředitel: Ing. Jan Višek	
Číslo zakázky: D20-030		Ředitel společnosti: Ing. Martin Höfler	
Datum: 04/2022		Investor: Krajská správa a údržba silnic Středočeského kraje Zborovská 81/11 Praha 5 150 21	
Akce: II/240 a II/101, přeložka silnic v úseku D7 –D8, II. etapa – Obchvat Kralup nad Vltavou – PD – představební příprava		Měřítko: 1:50	Formát: A2
Příloha: SO 511 PŘELOŽKA HORKOVODU A TUV (km 0,520–0,600) PŘÍČNÉ ŘEZY ROZNAŠECÍ DESKOU – DOPRAVNÍ		Stupeň: PDPS	Souprava:
		Číslo přílohy: 8	