




OKRUŽNÍ KŘIŽOVATKA

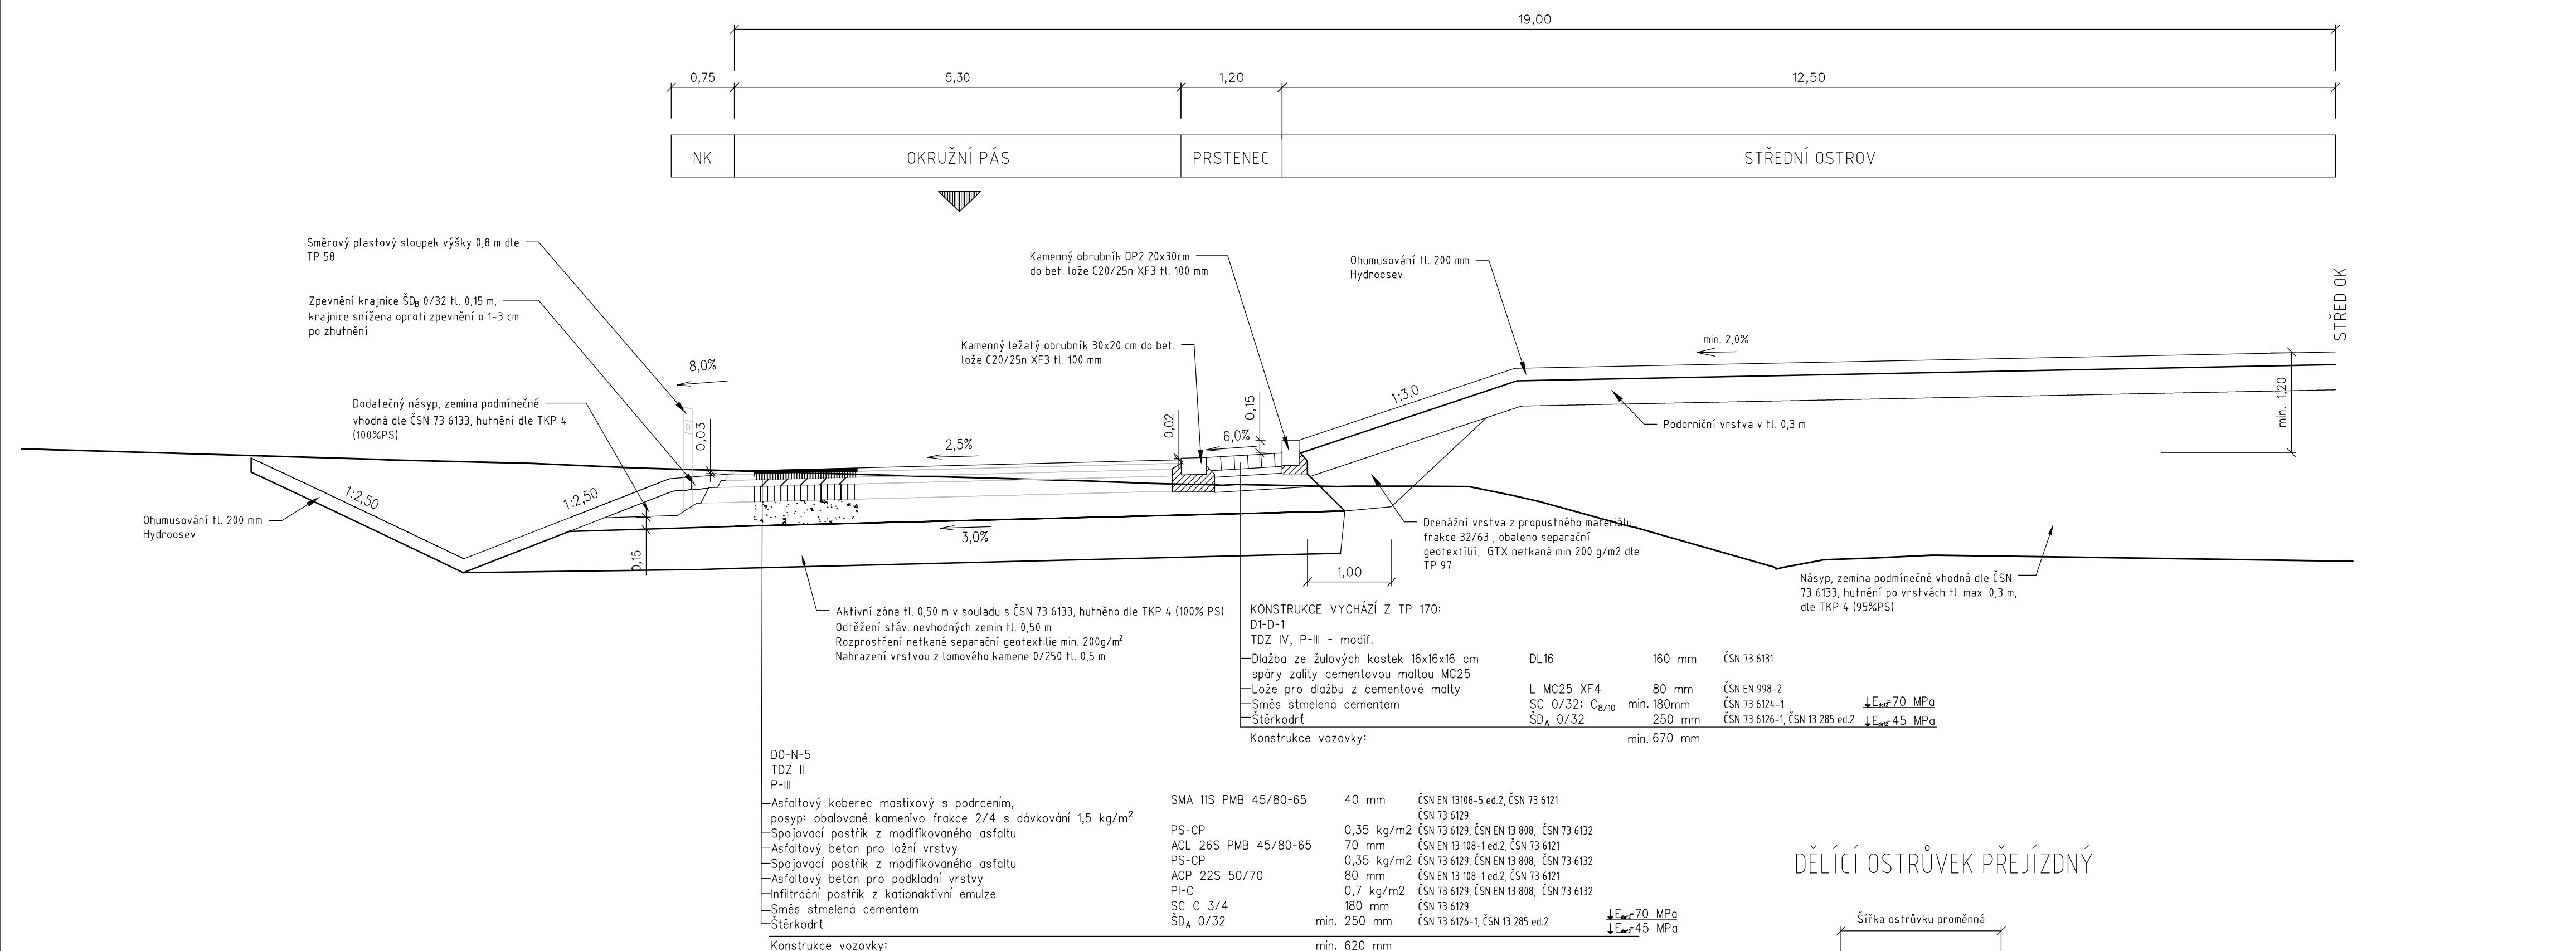

DĚLÍCÍ OSTRŮVEK PŘEJÍZDNÝ

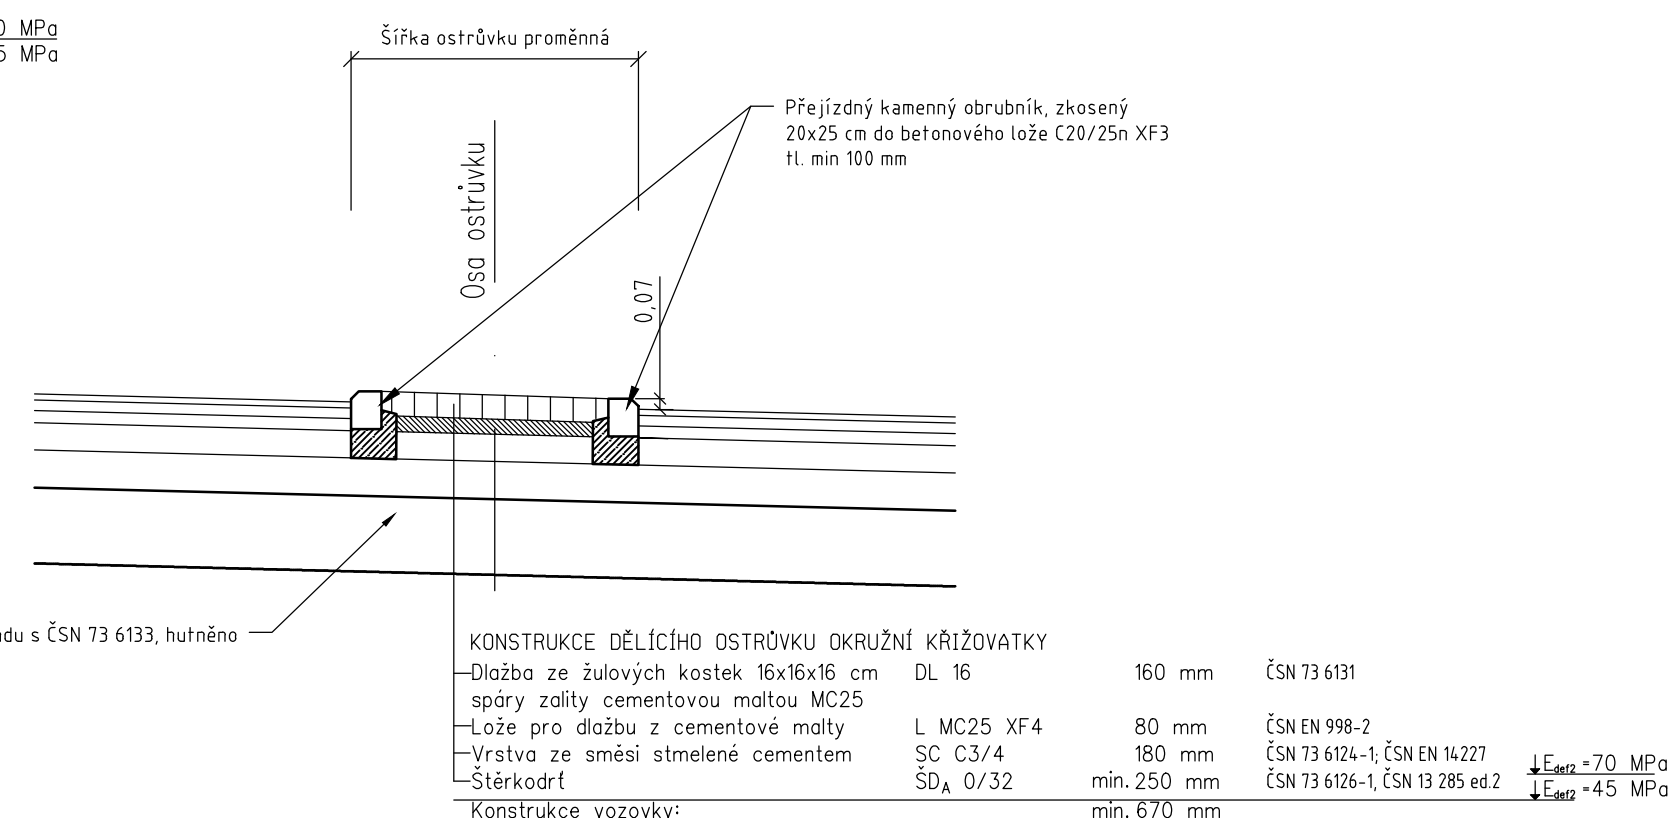

PŘELOŽKA SILNICE II/240

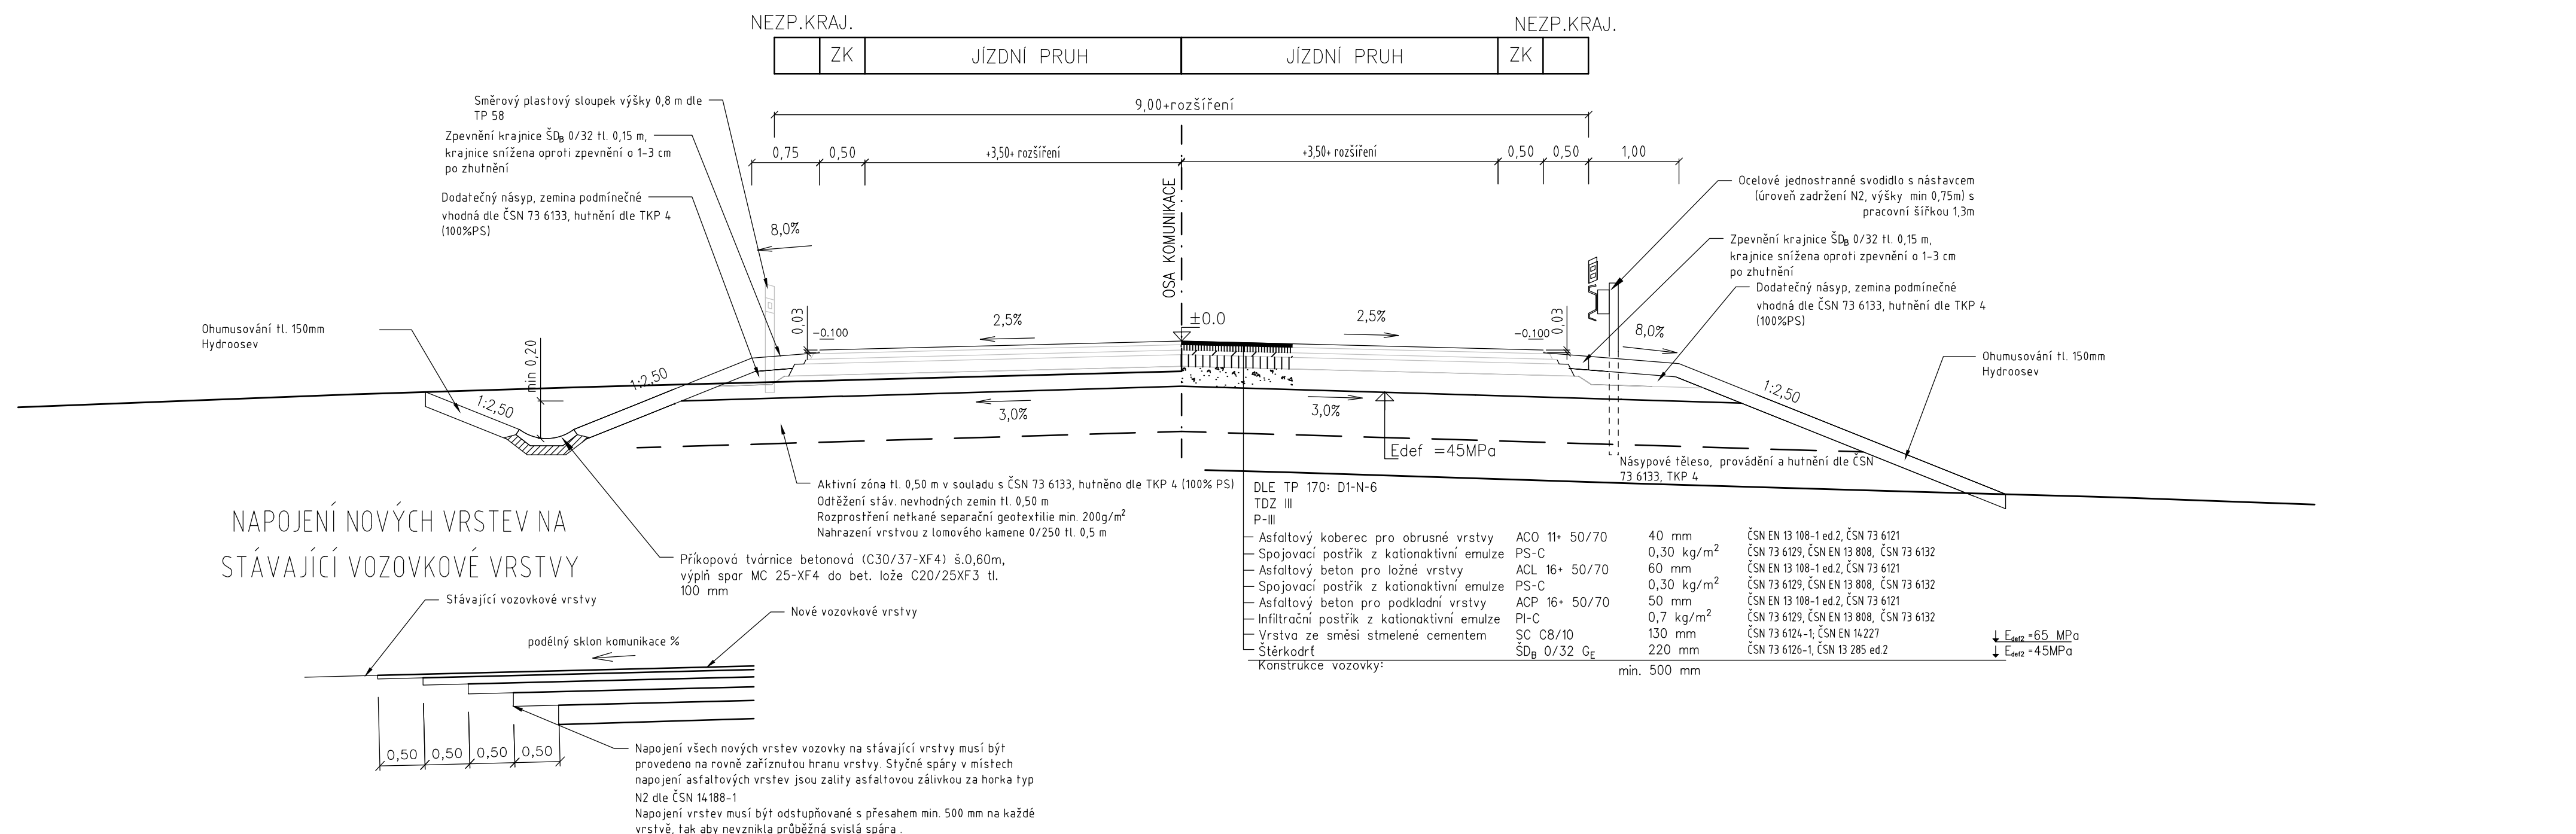

SG - RD KSÚS - SFDI



Souřadnicový systém JTSK

Výškový systém Bpv

Zhotovitel části PD:



projektová, průzkumná a konzultační společnost

PUDIS a.s., Podbabská 1014/20, 160 00 Praha 6
tel.: +420 267 004 111, www.pudis.cz, info@pudis.cz

Vypracoval: Ing. Jakub Pleiner	Hlavní inženýr projektu: Ing. Michal Turek Vypracil texty: Ing. Jan Vlček	investor: Krajská správa a údržba silnic Středočeského kraje Zborovského 81/111 Praha 5 150 21
Odpovědný projektant: Ing. Michal Turek	Ředitel společnosti: Ing. Martin Höfler	
Číslo zakázky: D20-030	Datum: 04/2022	

Akce: II/240 a II/101, přeložka silnic v úseku D7 –D8, II. etapa – Obchvat Kralup nad Vltavou – PD – představební příprava		Měřítko: 1:50	Formát: 8x4
Příloha: SO 121 PŘELOŽKA SILNICE II/240 V KM 1,780 VZOROVÉ PŘÍČNÉ ŘEZY		Stupeň: PDPS	Souprava:
		Číslo přílohy:	5