



VZOROVÝ PODÉLNÝ ŘEZ ULOŽENÍ PROPUSTKU POD KOMUNIKACÍ

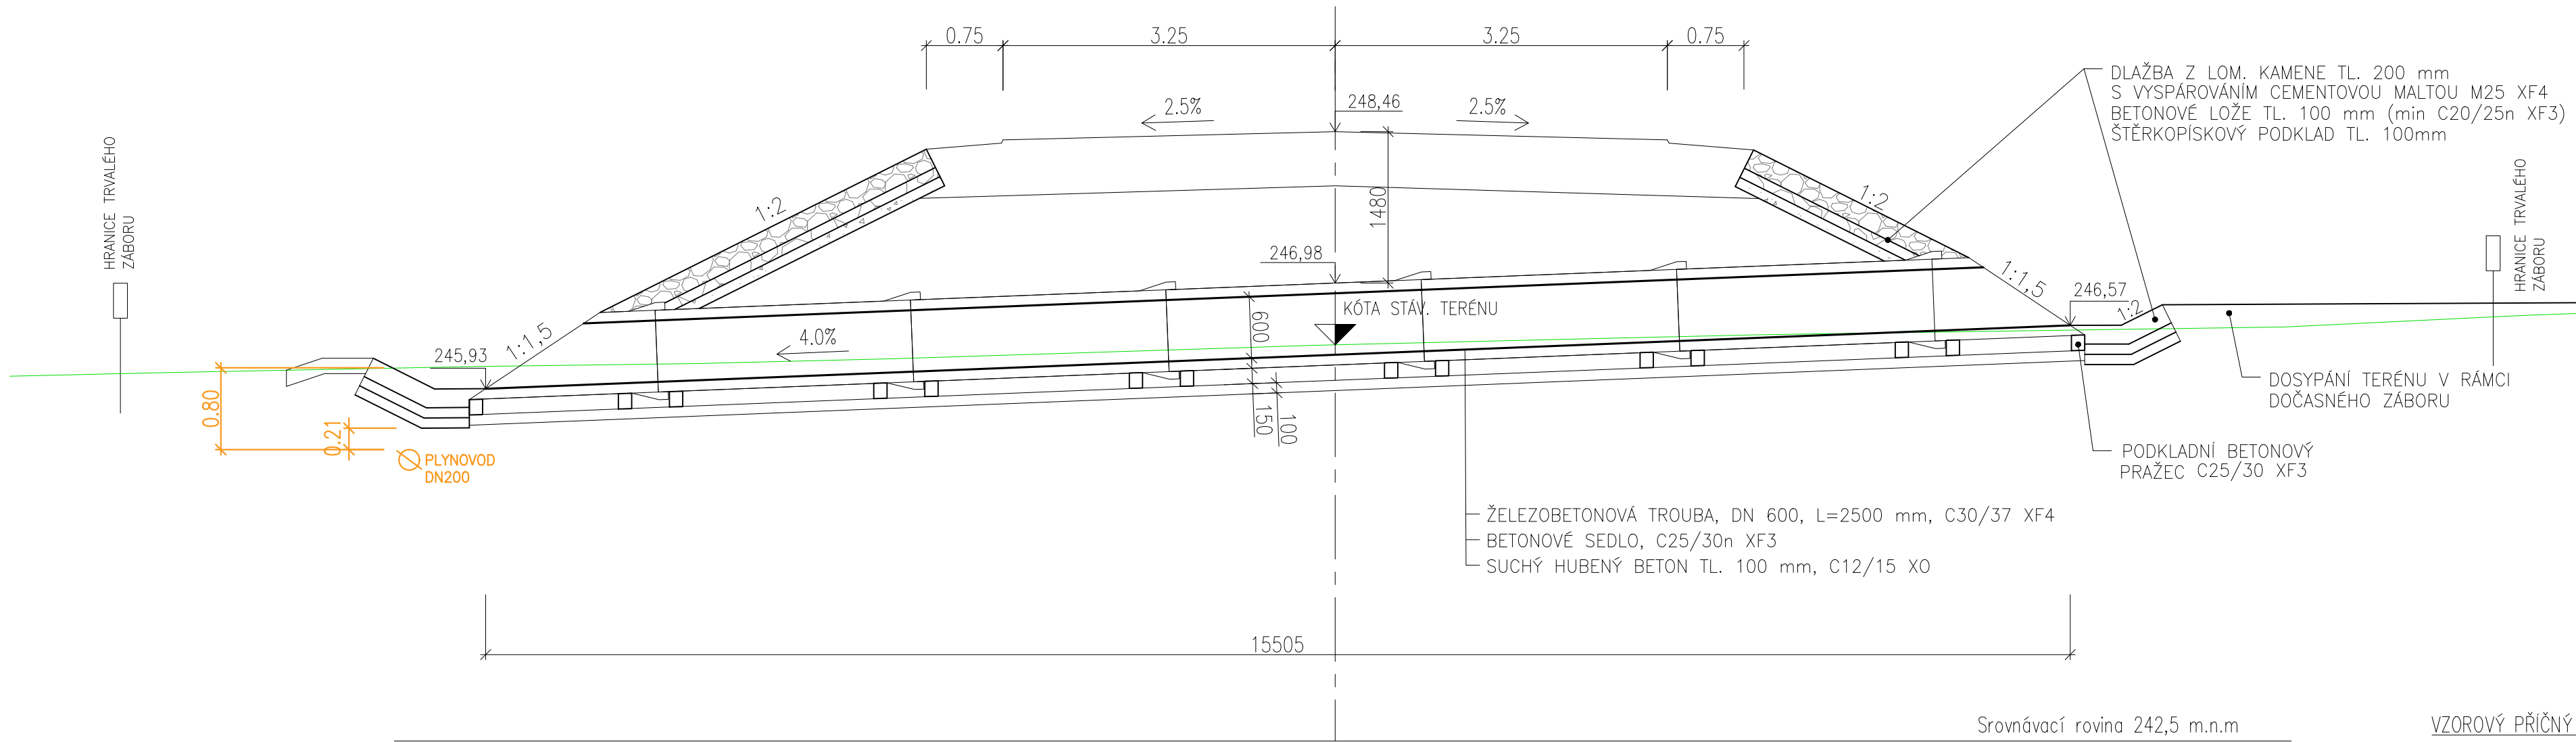

VZOROVÝ PŘÍČNÝ ŘEZ ULOŽENÍM PROPUSTKU POD KOMUNIKACÍ

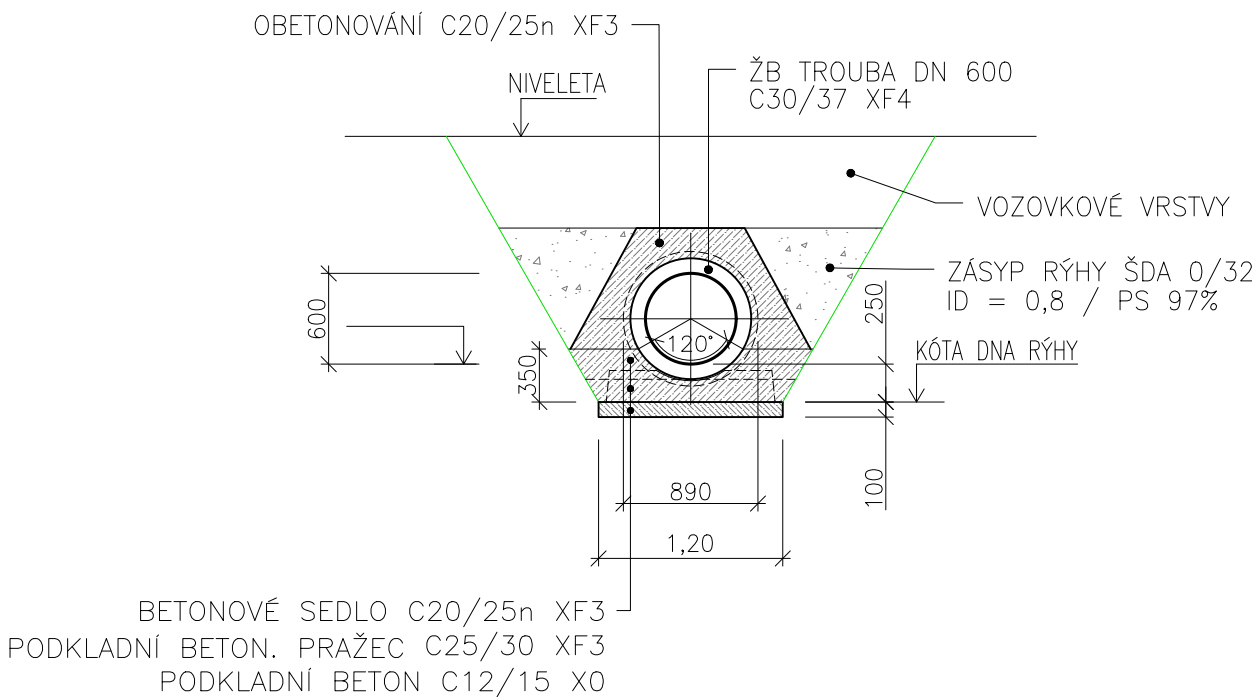

SG - RD KSÚS - SFDI



Souřadnicový systém JTSK

Koordinátor PDPS: PUDIS a.s.

Výškový systém Bpv

Zhotovitel části PD:



projektová, průzkumná a konzultační společnost
PUDIS a.s., Podbabská 1014/20, 160 00 Praha 6
tel.: +420 267 004 111, www.pudis.cz, info@pudis.cz

Vypracoval: Ing. Zuzana Štěpánková	Hlavní inženýr projektu: Ing. Michal Turek	Investor: Krajská správa a údržba silnic Středočeského kraje Zborovská 81/11 Praha 5 150 21
	Výrobní ředitel: Ing. Jan Vlček	
Odpovědný projektant: Ing. Michal Turek	Ředitel společnosti: Ing. Martin Höfler	
Číslo zakázky: D20-030	Datum: 04/2022	

Akce: II/240 a II/101, přeložka silnic v úseku D7 –D8, II. etapa – Obchvat Kralup nad Vltavou – PD – představební příprava	Měřítko: 1:50	Formát: 4xA4
	Stupeň: PDPS	Souprava:
Příloha: SO 124 PŘELOŽKA SILNICE III/24017 V KM 3,074 PROPUSTEK	Číslo přílohy: 6	