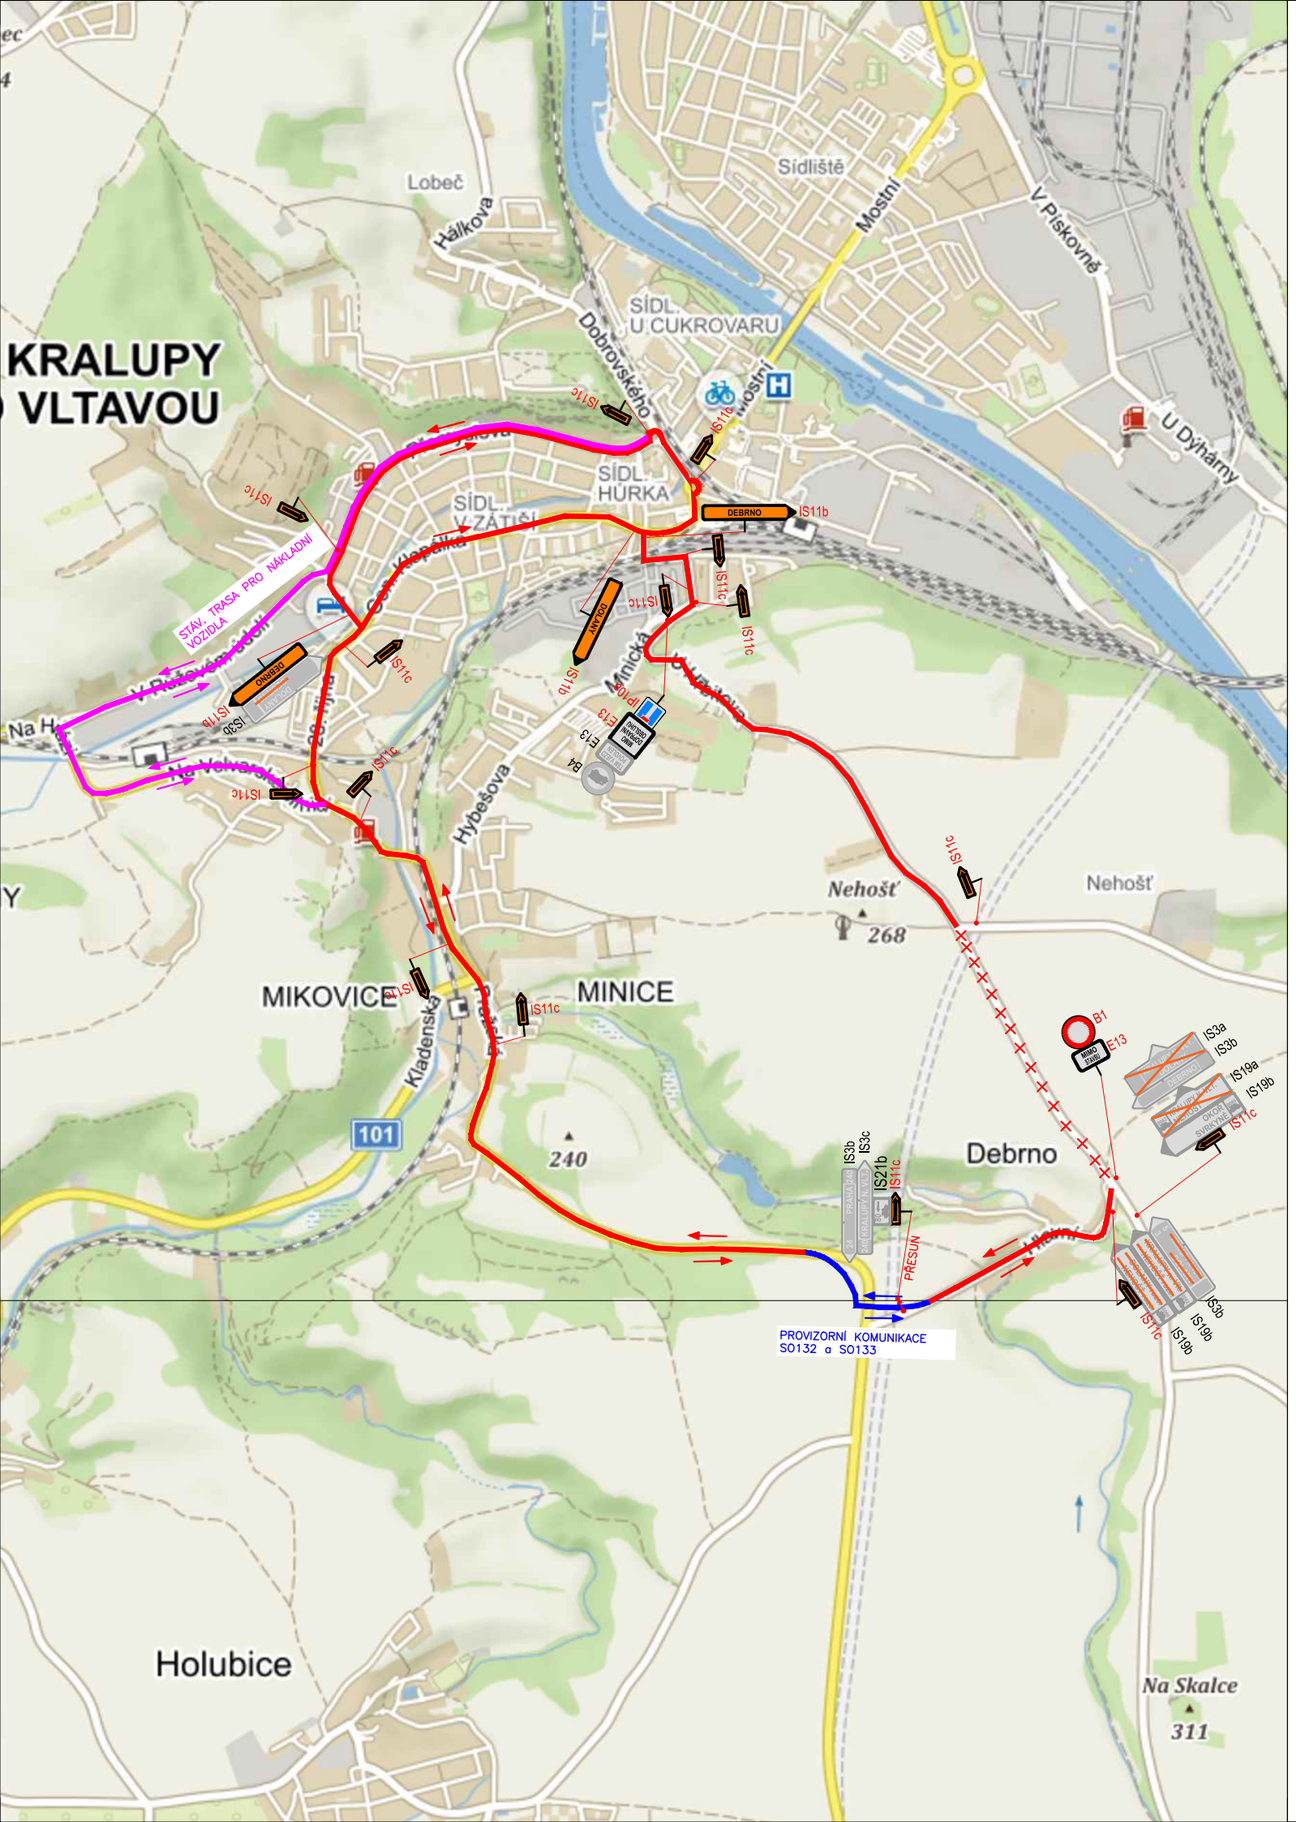

SG - RD KSÚS - SFDI

SUDOP PRAHA | PUDIS | METROPROJEKT

Souřadnicový systém JTSK | Koordinátor PDPS: PUDIS a.s. | Výškový systém Bpv

Zhotovitel části PD:

PUDIS projektová, průzkumná a konzultační společnost
PUDIS a.s., Podbabská 1014/20, 160 00 Praha 6
tel.: +420 267 004 111, www.pudis.cz, info@pudis.cz

Vypracoval: Ing. Matěj Šilhán	Hlavní inženýr projektu: Ing. Michal Turek	Investor: Krajská správa a údržba silnic Středočeského kraje, Zborovská 81/11, Praha 5, 150 21
	Výrobní ředitel: Ing. Jan Vlček	
Odpovědný projektant: Ing. Michal Turek	Ředitel společnosti: Ing. Martin Höfler	
Číslo zakázky: D20–030	Datum: 04/2022	

Akce: II/240 a II/101, přeložka silnic v úseku D7 –D8, II. etapa – Obchvat Kralup nad Vltavou – PD – představební příprava	Měřítko: 1:2000	Formát: 2xA4
	Stupeň: PDPS	Souprava:
Příloha: SO 172 MÚK DOLANY – OBJÍZDNÁ TRASA FÁZE III SITUACE	Číslo přílohy: 2.4	