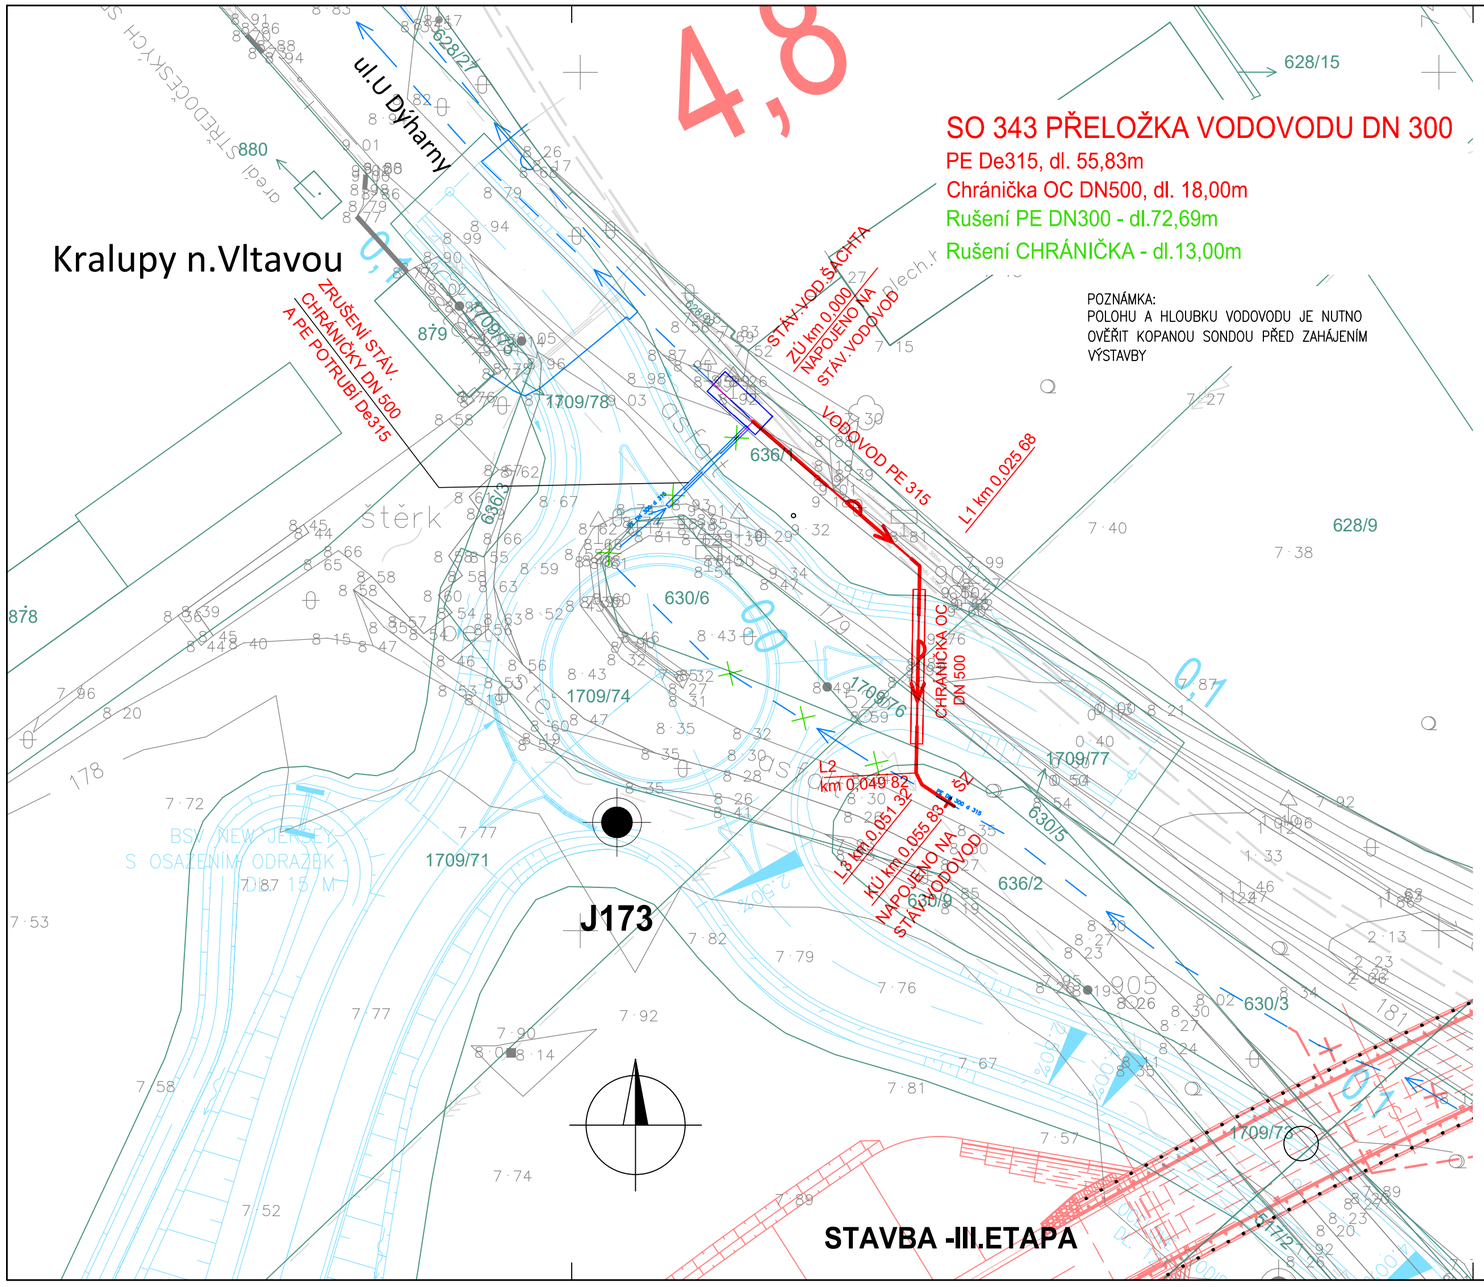

SG - RD KSÚS - SFDI

SUDOP PRAHA | PUDIS | METROPROJEKT

Souřadnicový systém JTSK | Koordinátor PDPS: PUDIS a.s. | Výškový systém Bpv

Zhotovitel části PD:

PUDIS
projektová, průzkumná a konzultační společnost
PUDIS a.s., Podbabská 1014/20, 160 00 Praha 6
tel.: +420 267 004 111, www.pudis.cz, info@pudis.cz

Vypracoval: Ing.Olga Vajsová	Hlavní inženýr projektu: Ing. Michal Turek Výrobní ředitel: Ing. Jan Vlček	Investor: Krajská správa a údržba silnic Středočeského kraje, Zborovská 81/11, Praha 5, 150 21
Odpovědný projektant: Ing. Richard Kuk	Ředitel společnosti: Ing. Martin Höfler	
Číslo zakázky: D20–030	Datum: 04/2022	

Akce: II/240 a II/101, přeložka silnic v úseku D7 –D8, II. etapa – Obchvat Kralup nad Vltavou – PD – představební příprava	Měřítko: 1:500	Formát: 3xA4
	Stupeň: PDPS	Souprava:
Příloha: SO 343 Přeložka vodovodu DN 300 (pod SO 127) Situace	Číslo přílohy: 2	