

KAT.ÚZEM./ULICE
DRUH POVRCHU
VZDÁLENOST ŠACHET

ČÍSLA ŠACHET

Podélný profil stoky
VĚTEV A - SO 357.1
MĚŘÍTKO DÉLEK 1 :1000
MĚŘÍTKO VÝŠEK 1 :100

HLOUBKA DNA POTRUBÍ

KÓTA DNA STOKY

KÓTA UPRAVENÉHO TERÉNU


KÓTA ROSTLÉHO TERÉNU

Srovn. rovina (m n.m.)

STANIČENÍ (KM)

PROFIL(mm)-MATERIÁL-DÉLKA(m)
SKLON ‰ - DÉLKA(m)
KAPACITNÍ PRUTOK(l/s)-RYCHLOST(m/s)
NÁVRHOVÝ PRUTOK(l/s) - RYCHLOST(m/s)

KRALUPY NAD VLTAVOU				
ZELEŇ CESTA		ZELEŇ		
26.45	11.28	9.05	37.5	10.77

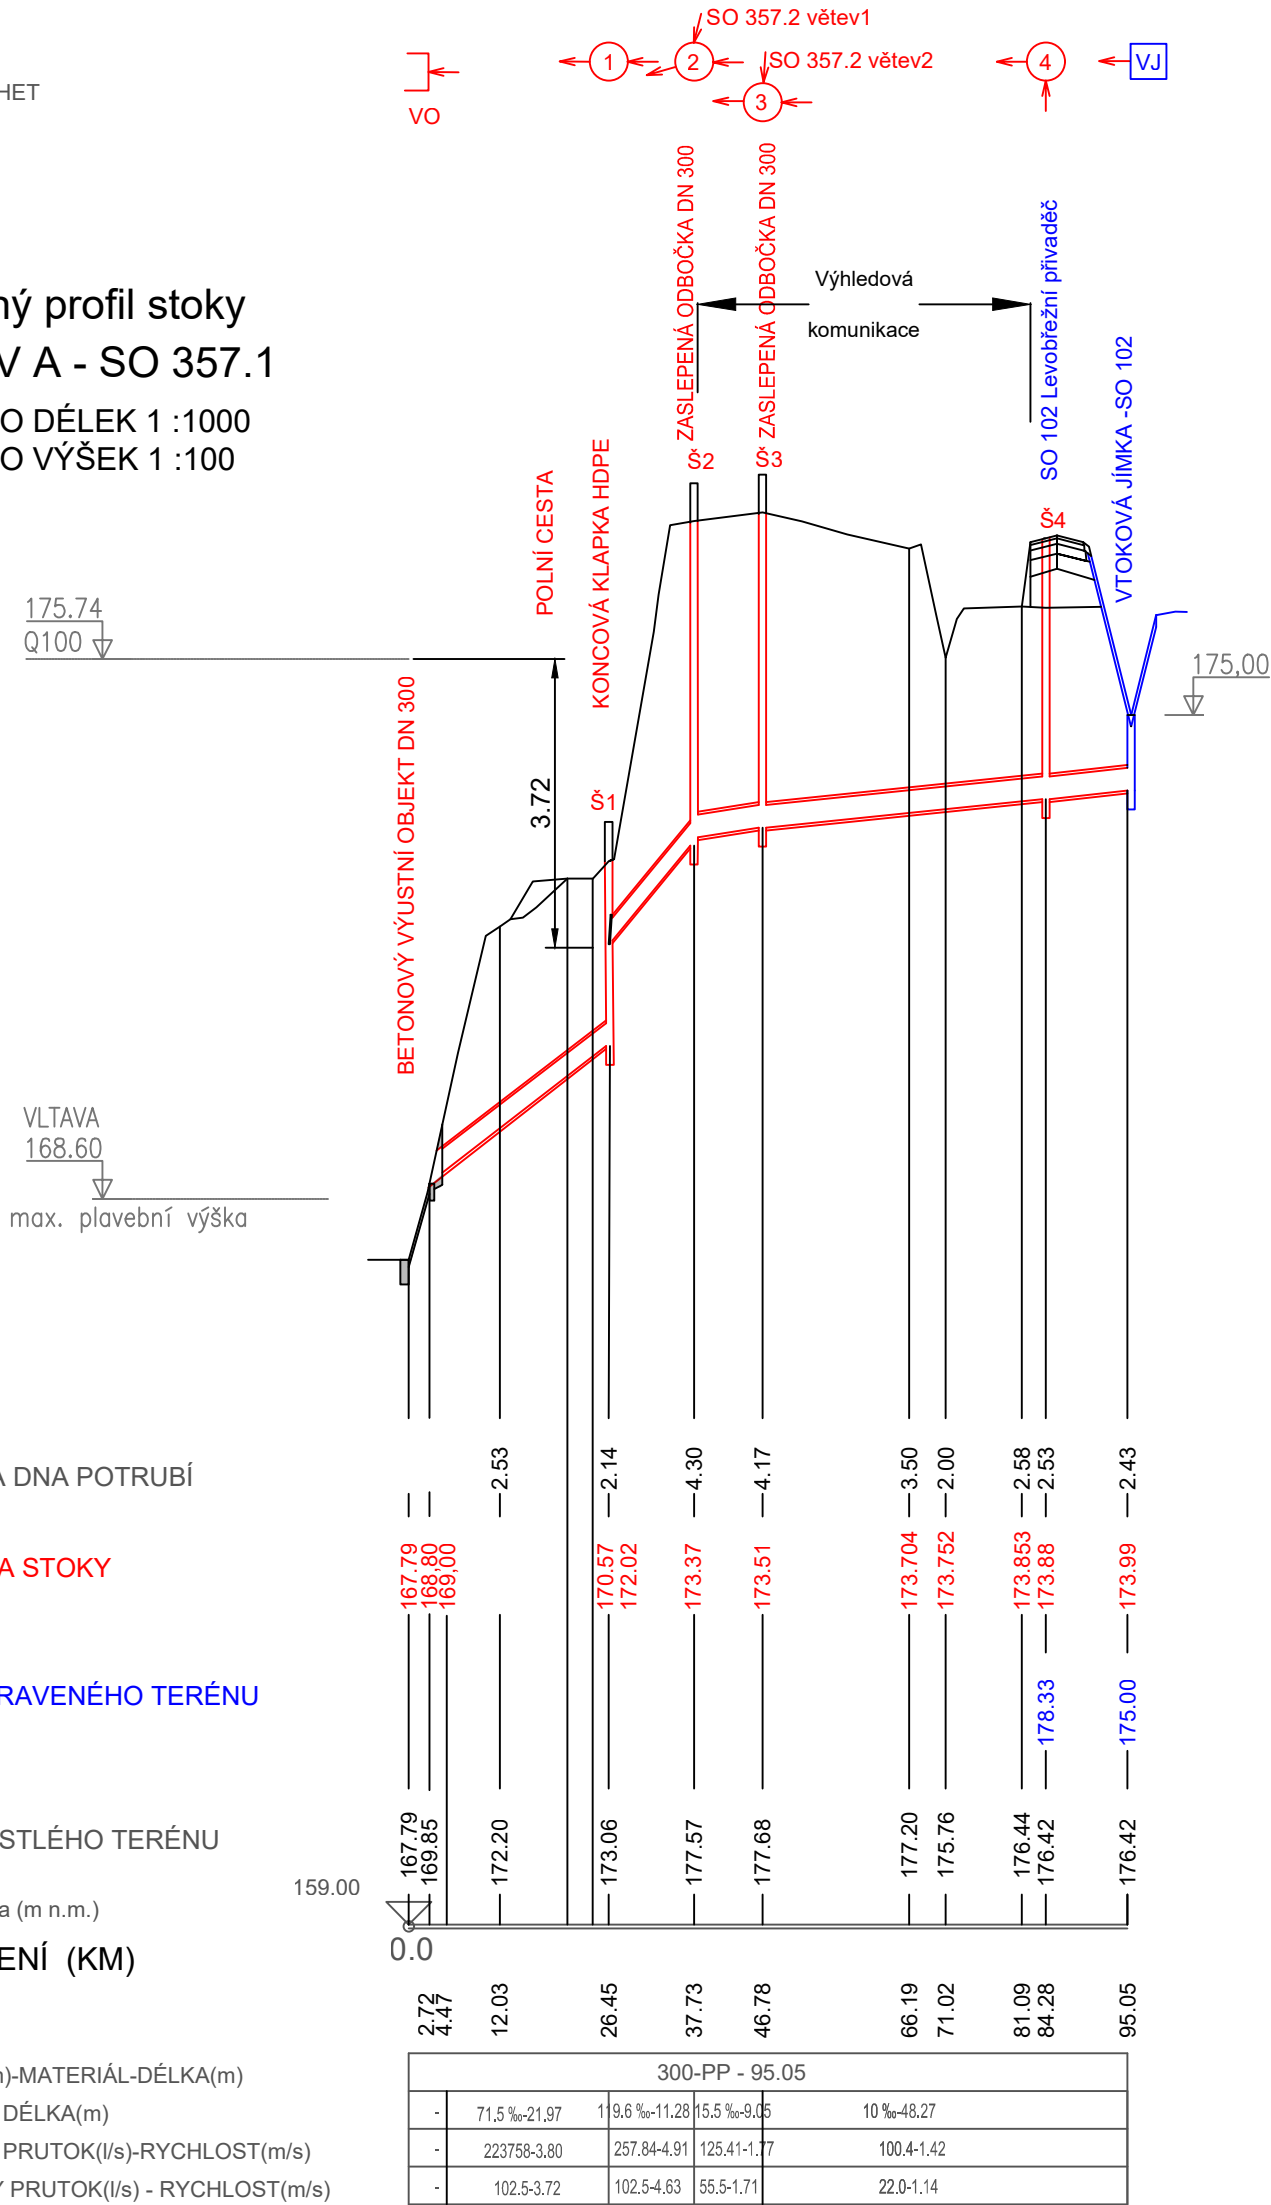

Zhotovitel části PD:



projektová, průzkumná a konzultační společnost

PUDIS a.s., Podbabská 1014/20, 160 00 Praha 6
tel.: +420 267 004 111, www.pudis.cz, info@pudis.cz

Vypracoval:
Ing.Olga Vajsová

Hlavní inženýr projektu:
Ing. Michal Turek

Investor:
Krajská správa a údržba silnic
Středočeského kraje
Zborovská 81/11
Praha 5
150 21

Odpovědný projektant:
Ing. Richard Kuk

Ředitel společnosti:
Ing. Martin Höfler

Číslo zakázky:
D20-030

Datum:
04/2022

Akce:

II/240 a II/101, přeložka silnic v úseku D7 -D8, II. etapa -
Obchvat Kralup nad Vltavou - PD - představební příprava

Měřítko:
1:1000/100

Formát:
4xA4

Stupeň:
PDPS

Souprava:

Příloha:

SO 357 Odvodnění SO 102 - SO 357.1
Podélný profil

Číslo přílohy:

3