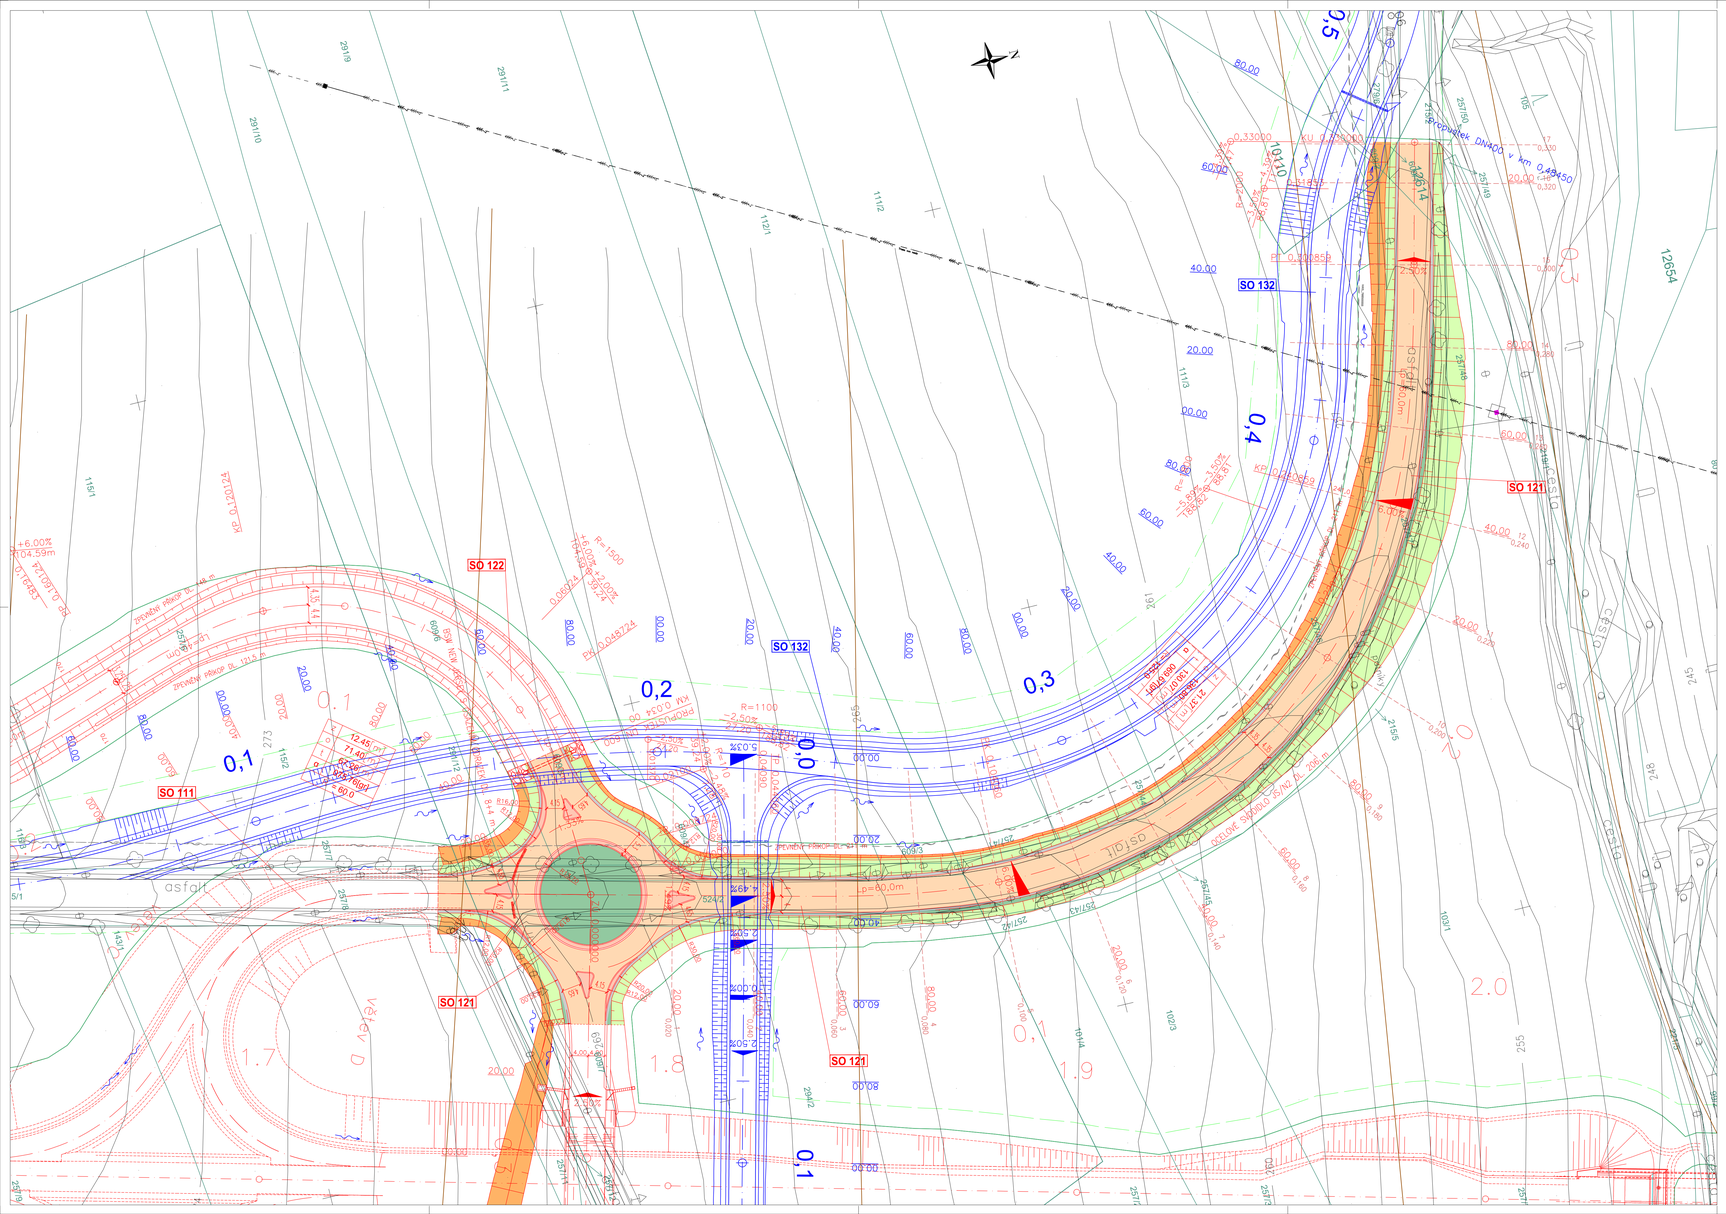
SO 122
SO 132
SO 111
SO 121
SO 121
SO 121
SO 121
SO 221
SO 123
SO 122
SO 121
SO 121
SO 121
SO 221
SO 123
asfalt
dlažba
0,1
0,2
0,3
0,4
0,5
1.7
1.8
