



VZOROVÝ ŘEZ ULOŽENÍ POTRUBÍ
VODOVODNÍ POTRUBÍ Z OCELE

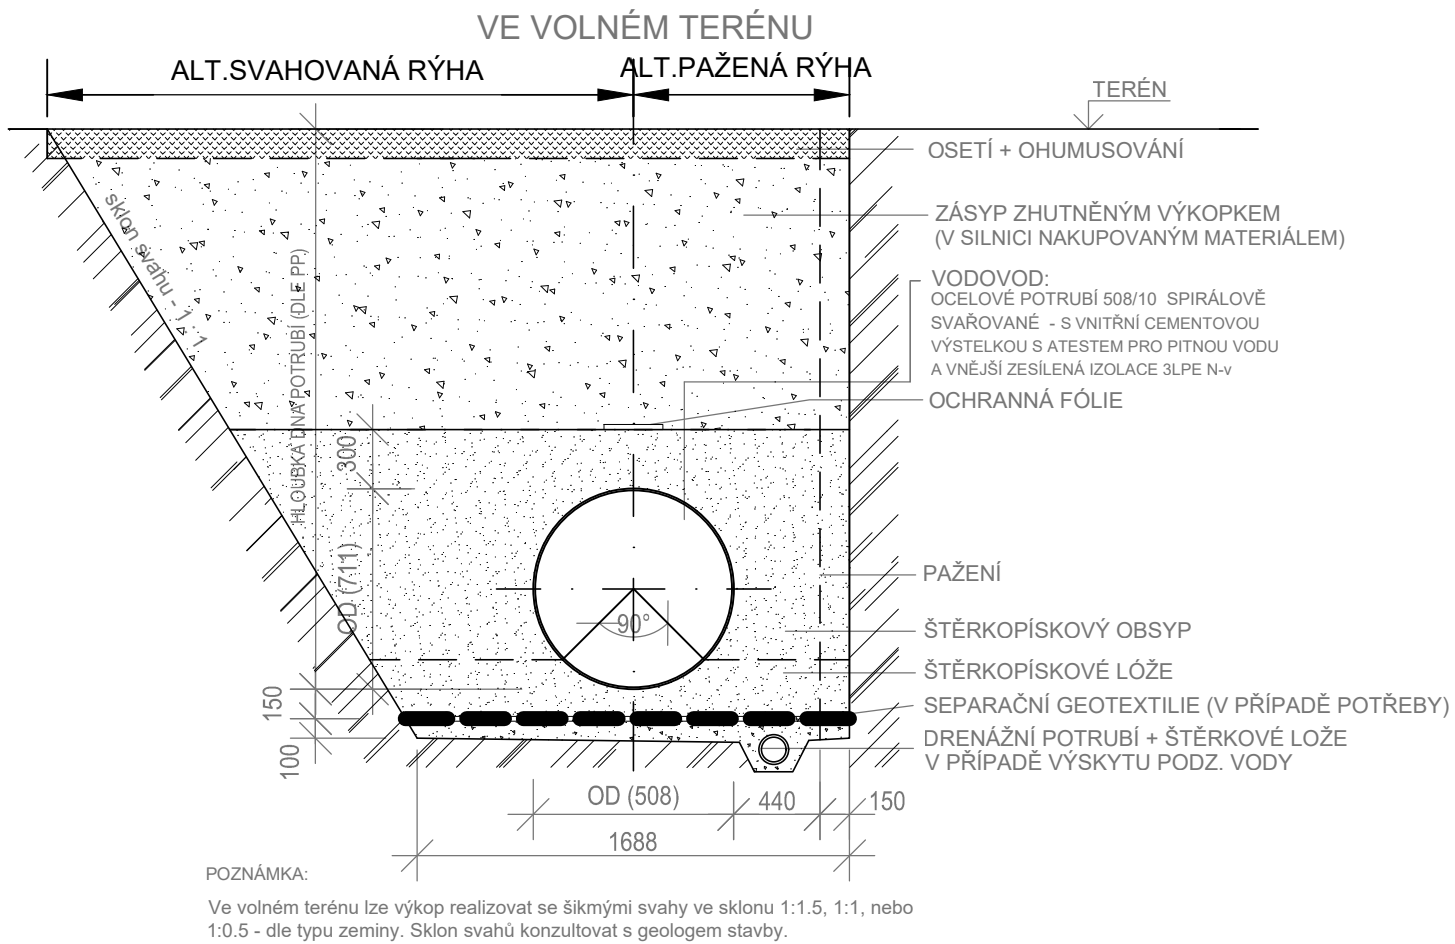

SG - RD KSÚS - SFDI

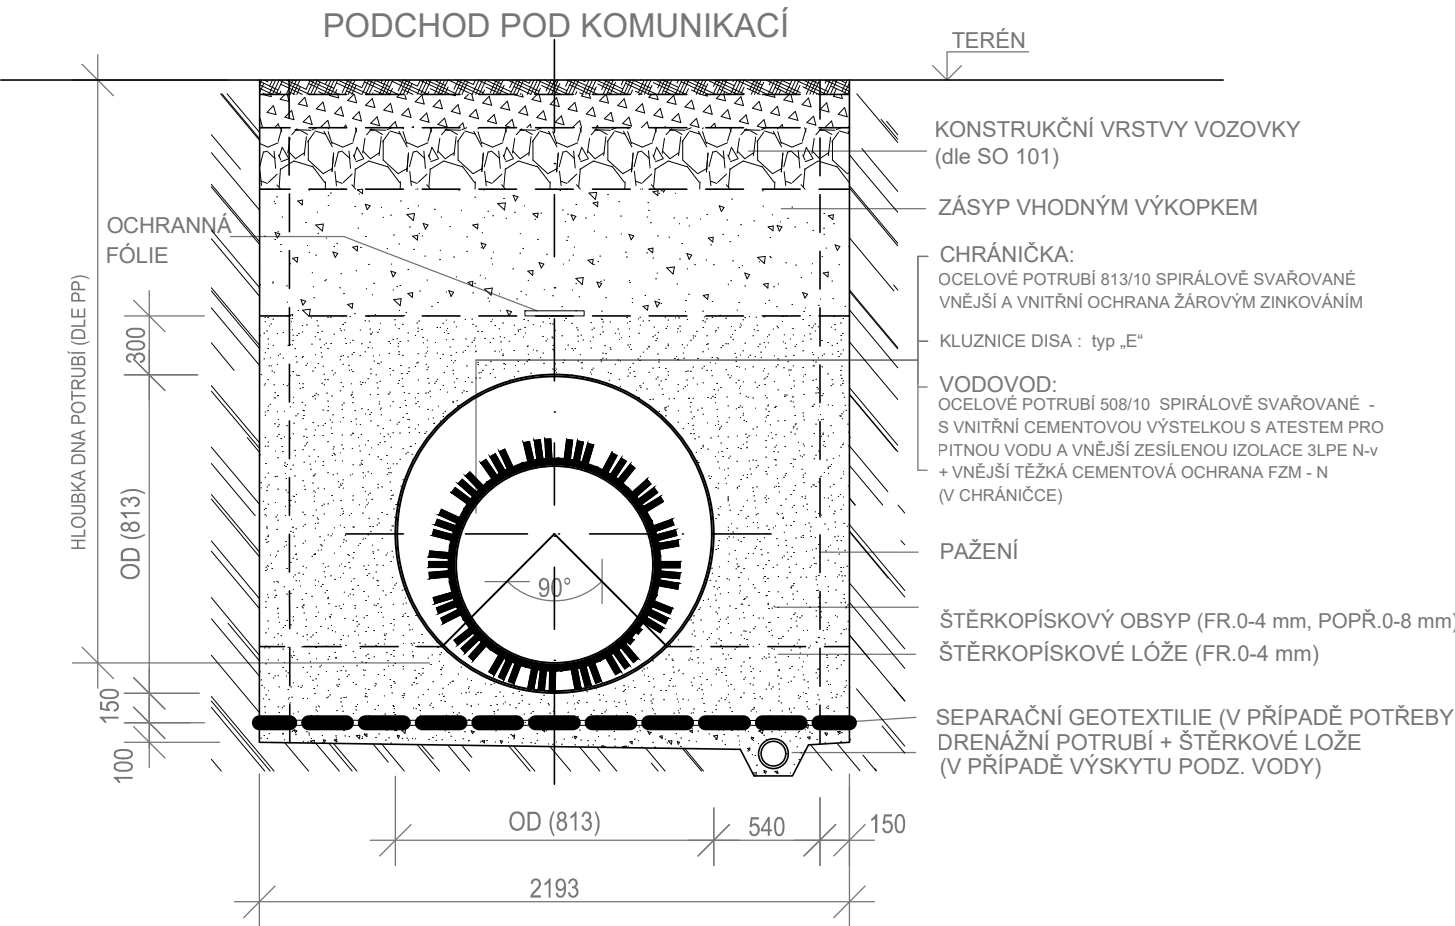

Souřadnicový systém JTSK

Koordinátor PDPS: PUDIS a.s.

Výškový systém Bpv

Zhotovitel části PD:



projektová, průzkumná a konzultační společnost

PUDIS a.s., Podbabská 1014/20, 160 00 Praha 6
tel.: +420 267 004 111, www.pudis.cz, info@pudis.cz

Vypracoval: Ing.Olga Vajsová	Hlavní inženýr projektu: Ing. Michal Turek	Investor: Krajská správa a údržba silnic Středočeského kraje Zborovská 81/11 Praha 5 150 21
	Výrobní ředitel: Ing. Jan Vlček	
Odpovědný projektant: Ing. Richard Kuk	Ředitel společnosti: Ing. Martin Höfler	
Číslo zakázky: D20-030	Datum: 04/2022	
Akce: II/240 a II/101, přeložka silnic v úseku D7 -D8, II. etapa - Obchvat Kralup nad Vltavou - PD - představební příprava		Měřítko: -
Příloha: SO 342 Přeložka vodovodu DN 500 (km 3,422) Uložení potrubí		Formát: 2xA4
		Stupeň: PDPS
		Souprava: 4