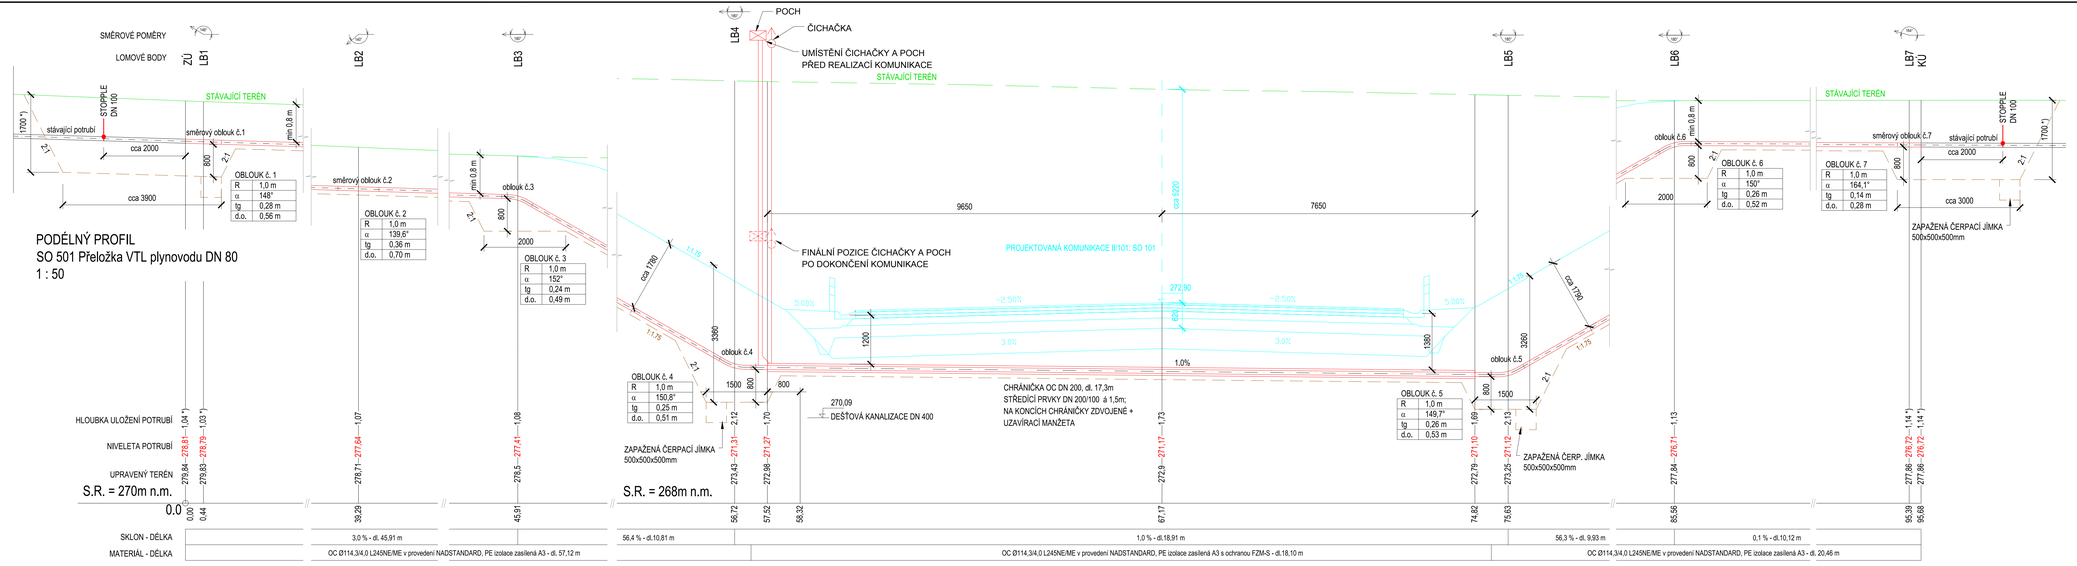

SG - RD KSÚS - SFDI

SUDOP PRAHA | PUDIS | METROPROJEKT

Souřadnicový systém: JTSK | Koordinátor PDPS: PUDIS a.s. | Výškový systém: Bpv

Zhotovitel části PD:

PUDIS
projektová, průzkumná a konzultační společnost
PUDIS a.s., Podbabská 1014/20, 160 00 Praha 6
tel.: +420 267 004 111, www.pudis.cz, info@pudis.cz

Vypracoval: Ing.Tomáš Vrzák	Hlavní inženýr projektu: Ing. Michal Turek	Investor: Krajská správa a údržba silnic Středočeského kraje Zborovská 81/11 Praha 5 150 21
	Výrobní ředitel: Ing. Jan Vlček	
Odpovědný projektant: Ing. Gabriela Matznerová	Ředitel společnosti: Ing. Martin Höfler	
Číslo zakázky: D20-030	Datum: 04/2022	

Akce:
II/240 a II/101, přeložka silnic v úseku D7 –D8, II. etapa –
Obchvat Kralup nad Vltavou – PD – předstupňová příprava

Měřítko: 1:50	Formát: 6xA4	
Stupeň: PDPS	Soupravo:	
Číslo přílohy: 3		

Příloha:
Přeložka VTL plynovodu DN 80 (km 1,482)
Podélný profil a detail podchodu pod komunikací