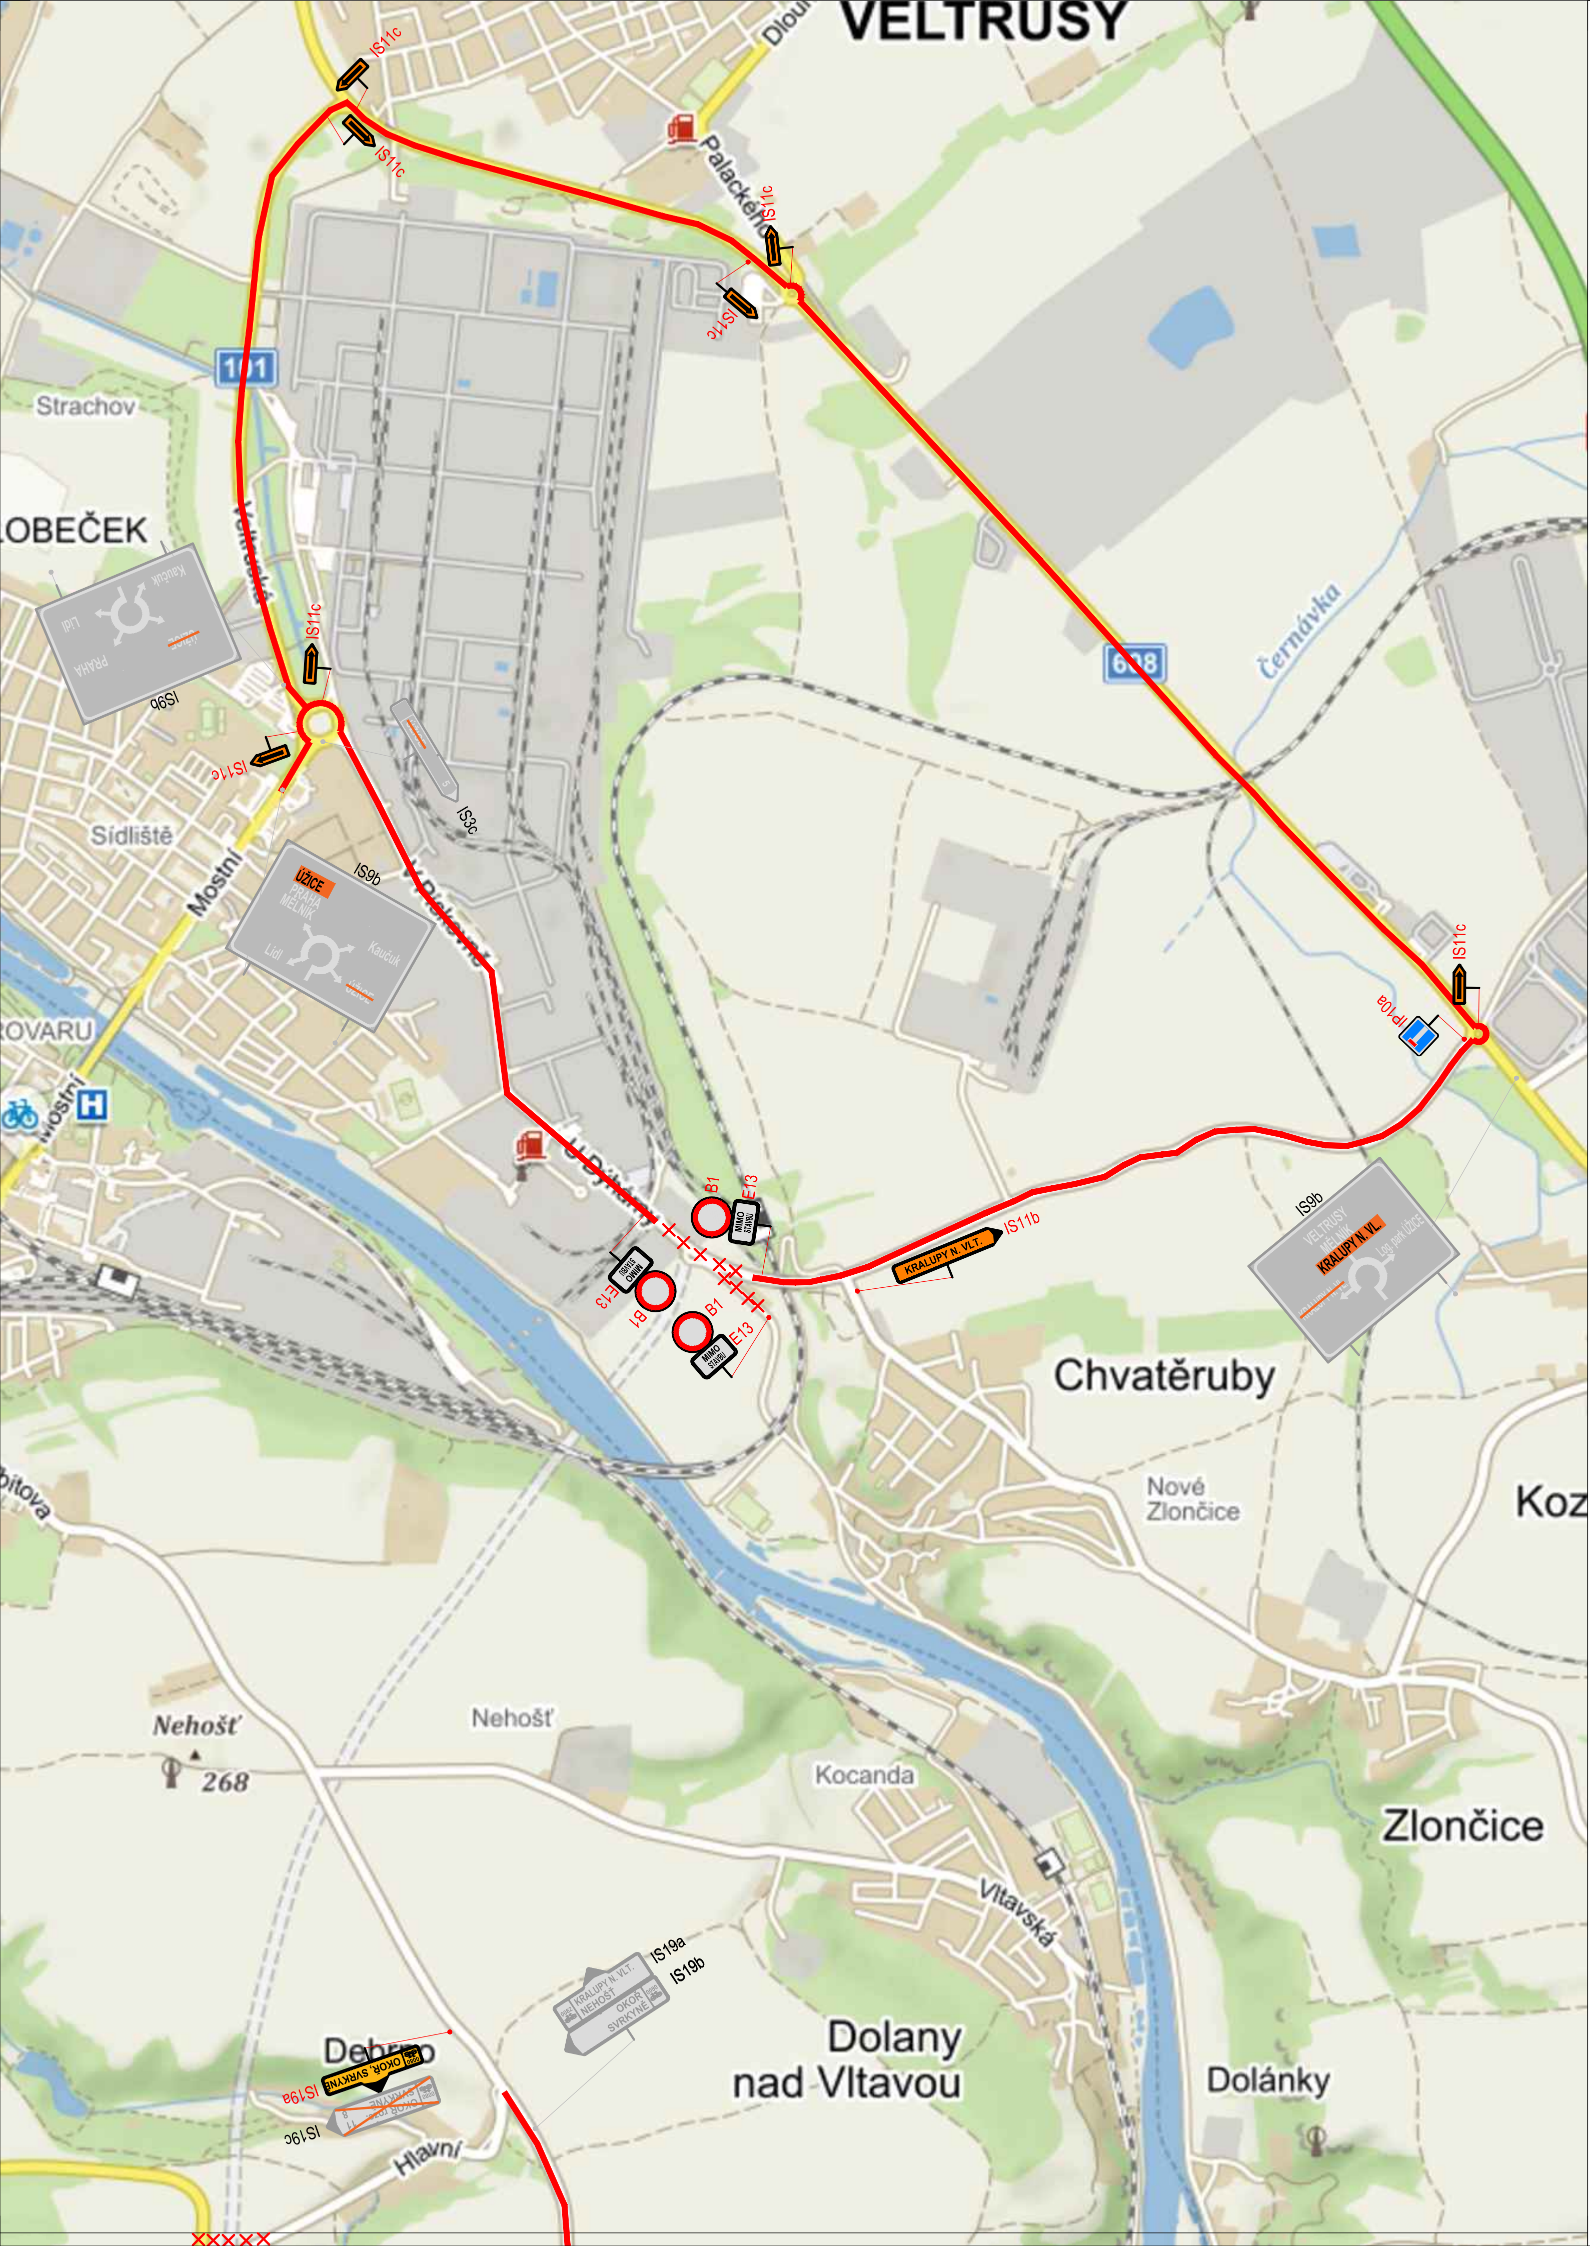

SG - RD KSÚS - SFDI

SUDOP PRAHA | PUDIS | METROPROJEKT

Souřadnicový systém JTSK | Koordinátor PDPS: PUDIS a.s. | Výškový systém Bpv

Zhotovitel části PD:

PUDIS

projektová, průzkumná a konzultační společnost
PUDIS a.s., Podbabská 1014/20, 160 00 Praha 6
tel.: +420 267 004 111, www.pudis.cz, info@pudis.cz

Vypracoval: Ing. Matěj Šilhán	Hlavní inženýr projektu: Ing. Michal Turek	Investor: Krajská správa a údržba silnic Středočeského kraje, Zborovská 81/11, Praha 5, 150 21
	Výrobní ředitel: Ing. Jan Vlček	
Odpovědný projektant: Ing. Michal Turek	Ředitel společnosti: Ing. Martin Höfler	
Číslo zakázky: D20–030	Datum: 04/2022	

Akce:
II/240 a II/101, přeložka silnic v úseku D7 –D8, II. etapa –
Obchvat Kralup nad Vltavou – PD – představební příprava

Příloha:
SO 172 OBJÍZDNÁ TRASA SO 127 V KÚ
SITUACE

Měřítko: 1:500	Formát: 2xA4
Stupeň: PDPS	Souprava:
Číslo přílohy: 2.15	