


VÝUSTNÍ OBJEKT - VĚTEV A

Q100=175,74 m n.m.

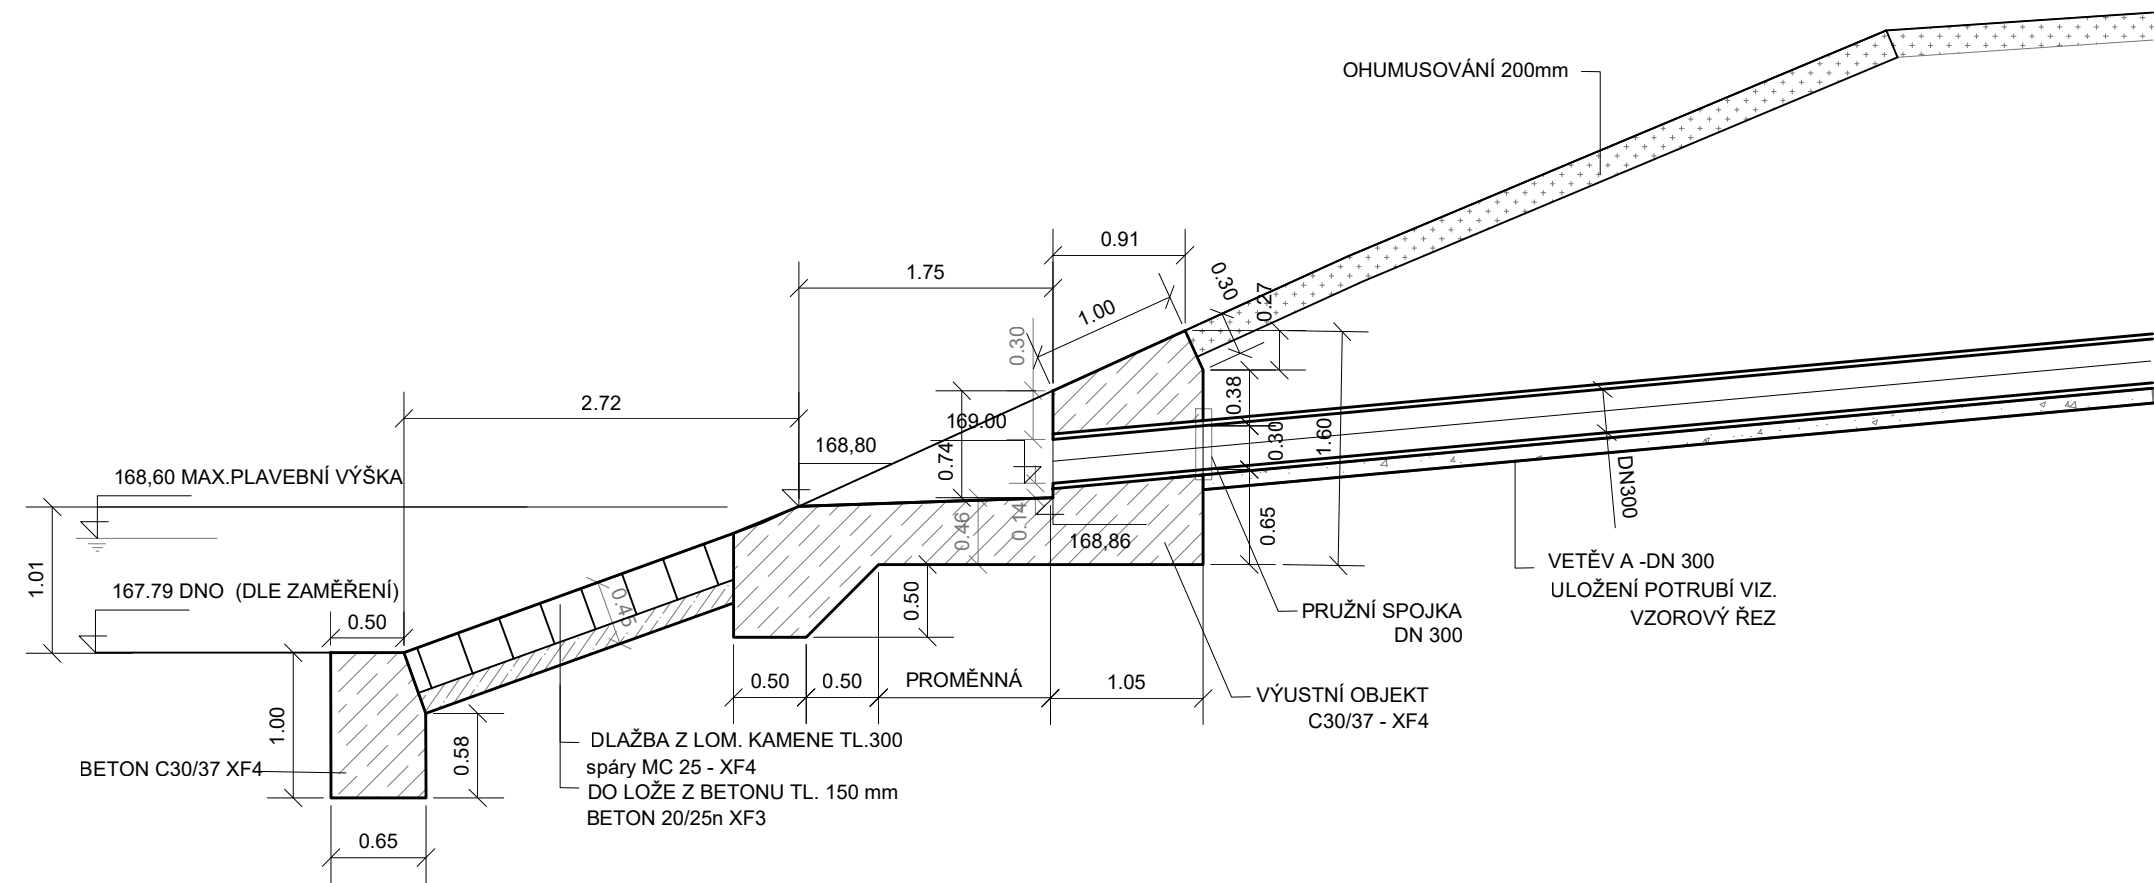

SG - RD KSÚS - SFDI



Koordinátor PDPS: PUDIS a.s.

Zhotovitel části PD:



projektová, průzkumná a konzultační společnost
PUDIS a.s., Podbabská 1014/20, 160 00 Praha 6
tel.: +420 267 004 111, www.pudis.cz, info@pudis.cz

| | | |
|--|---|--|
| Vypracoval: Ing. Jana Nevědělová | Hlavní inženýr projektu: Ing. Michal Turek | Investor: Krajská správa a údržba silnic Středočeského kraje Zborovská 81/11 Praha 5 150 21 |
| | Výrobní ředitel: Ing. Jan Vlček | |
| Odpovědný projektant: Ing. Richard Kuk | Ředitel společnosti: Ing. Martin Höfler | |
| Číslo zakázky: D20-030 | Datum: 04/2022 | |
| Akce: II/240 a II/101, přeložka silnic v úseku D7 –D8, II. etapa – Obchvat Kralup nad Vltavou – PD – představební příprava | | Měřítko: 1:50 |
| Příloha: SO 357 Odvodnění SO 102 – SO 357.1 VÝUSTNÍ OBJEKT | | Formát: 3xA4 |
| | | Stupeň: PDPS |
| | | Souprava: Číslo přílohy: 6 |