


VÝPIS PREFA

ODKAZ	PRVEK	ROZMĚR MM	OBJEM 1 KS M3	HMOTNOST 1 KS KG	POČET KUSŮ
SP1	STROPNÍ PANEL	2300x2050x200	0,943	2357,5	6

ŘEZ C-C

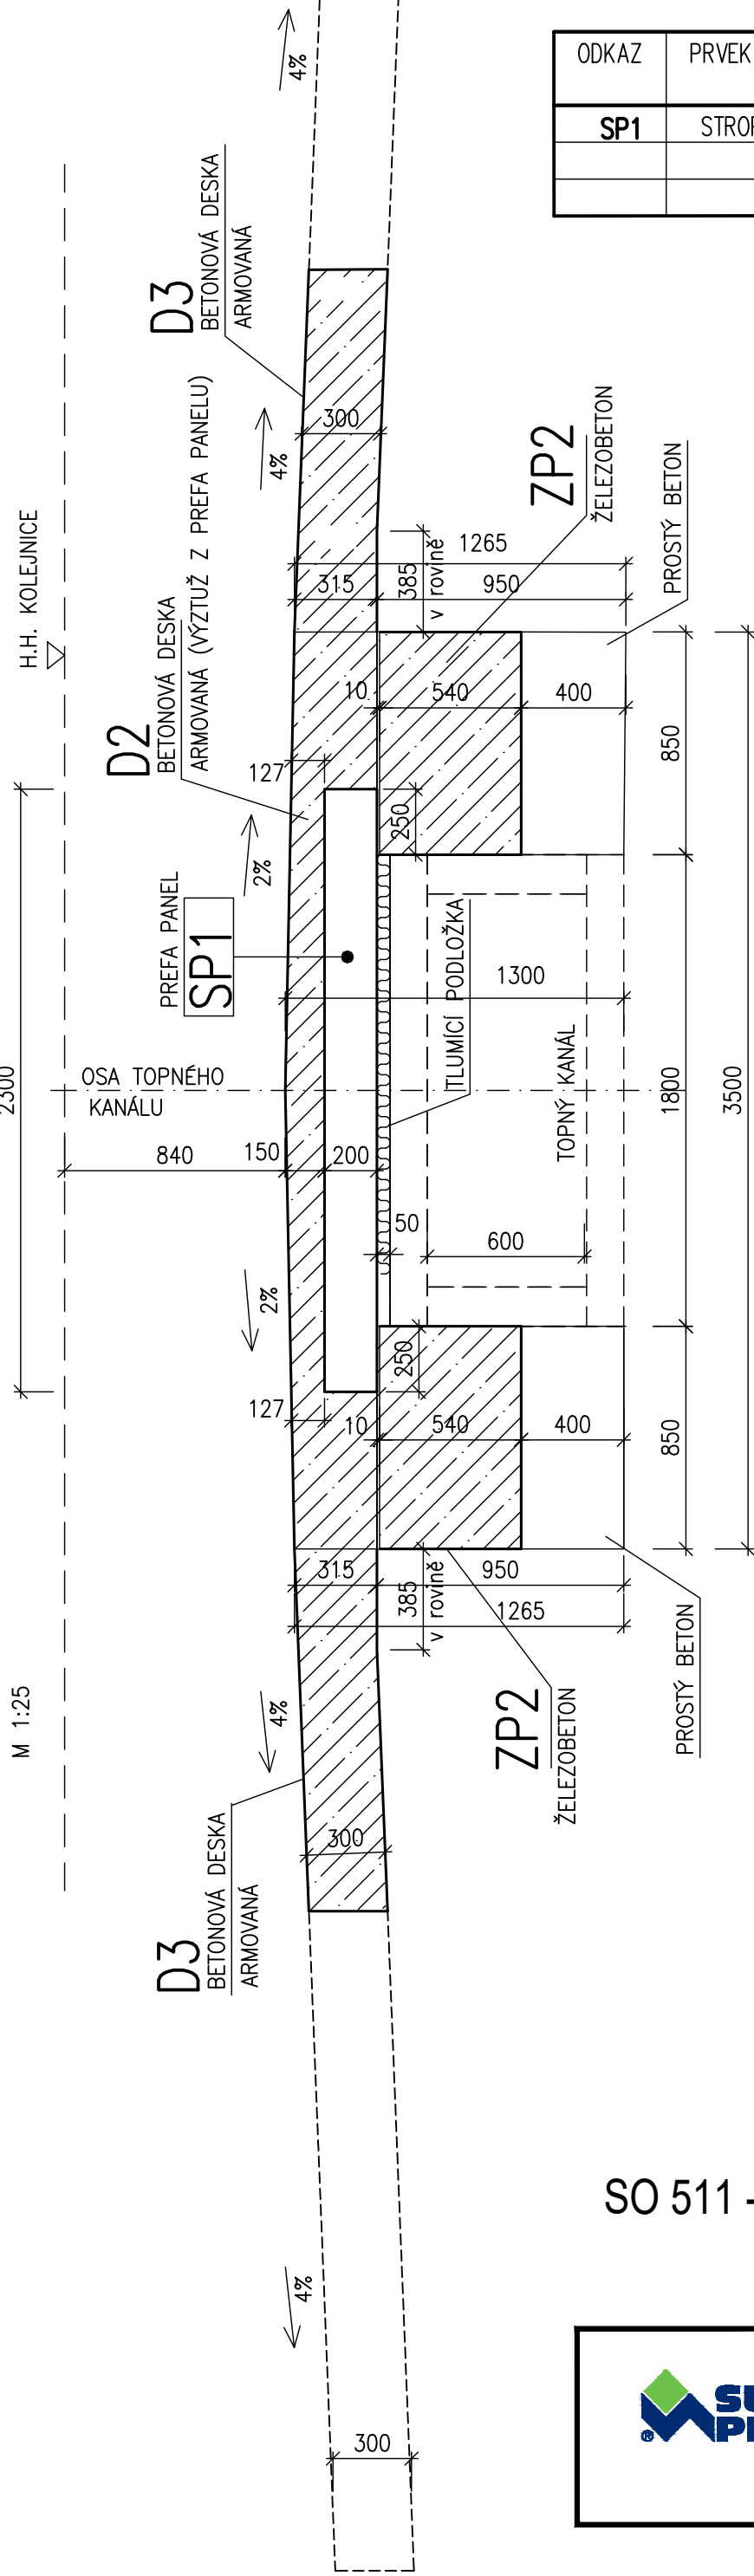



LEGENDA POPISU

- SP1 STROPNÍ PANEL – PREFA
- ZP2 MONOLITICKÝ ZÁKLAD – ARMOVANÝ
- D2 MONOLITICKÁ DESKA – ARMOVANÁ
- ŽELEZOBETON

SO 511 - II. STAVEBNĚ - KONSTRUKČNÍ ČÁST

SG - RD KSÚS - SFDI

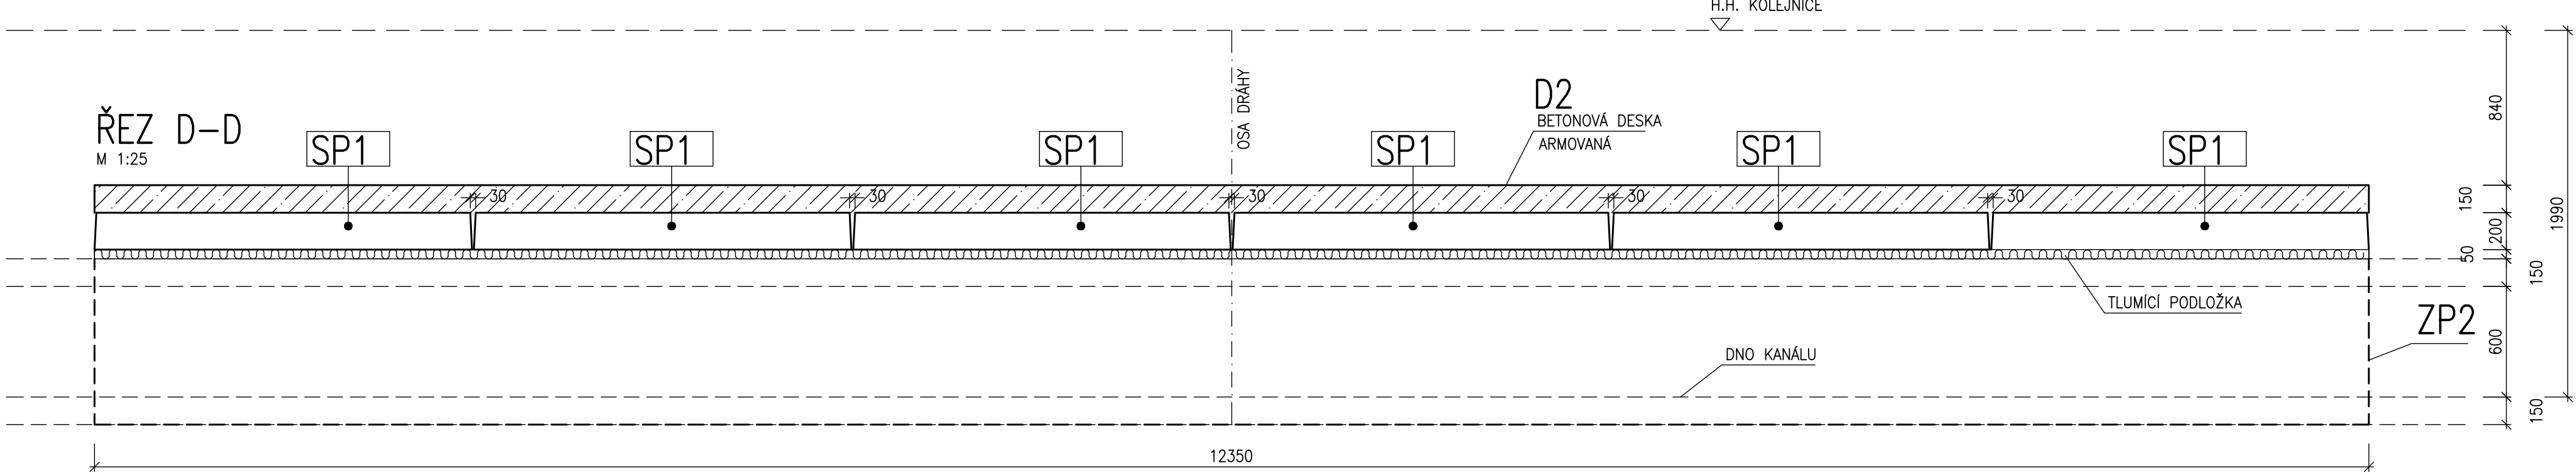

Souřadnicový systém JTSK		Koordinační PDPS: PUDIS a.s.		Výškový systém Bpv	
Zhotovitel části PD:					
 Digitronic technický		DIGITRONIC CZ s. r. o. Šimkova 904, 500 03 Hradec Králové www.digitronic.cz, tzb@digitronic.cz			
Vypracoval: Iveta Fousková		Hlavní inženýr projektu: Ing. Michal Turek		Investor: Krajská správa a údržba silnic Středočeského kraje Zborovská 81/11 Praha 5 150 21	
Odpovědný projektant: Ing. Josef Hejzl		Výrobní ředitel: Ing. Jan Vlček			
Číslo zakázky: D20-030		Ředitel společnosti: Ing. Martin Höfler		Datum: 04/2022	
Akce: II/240 a II/101, přeložka silnic v úseku D7 –D8, II. etapa – Obchvat Kralup nad Vltavou – PD – představební příprava		Mařítka: 1:25			
Příloha: SO 511 PŘELOŽKA HORKOVODU A TUV (km 0,520–0,600) VÝKRES TVARU – KŘÍŽENÍ ŠIKMÉ		Stupeň: PDPS		Souprava:	
		Číslo přílohy:		4	