



PŮDORYS 1:100

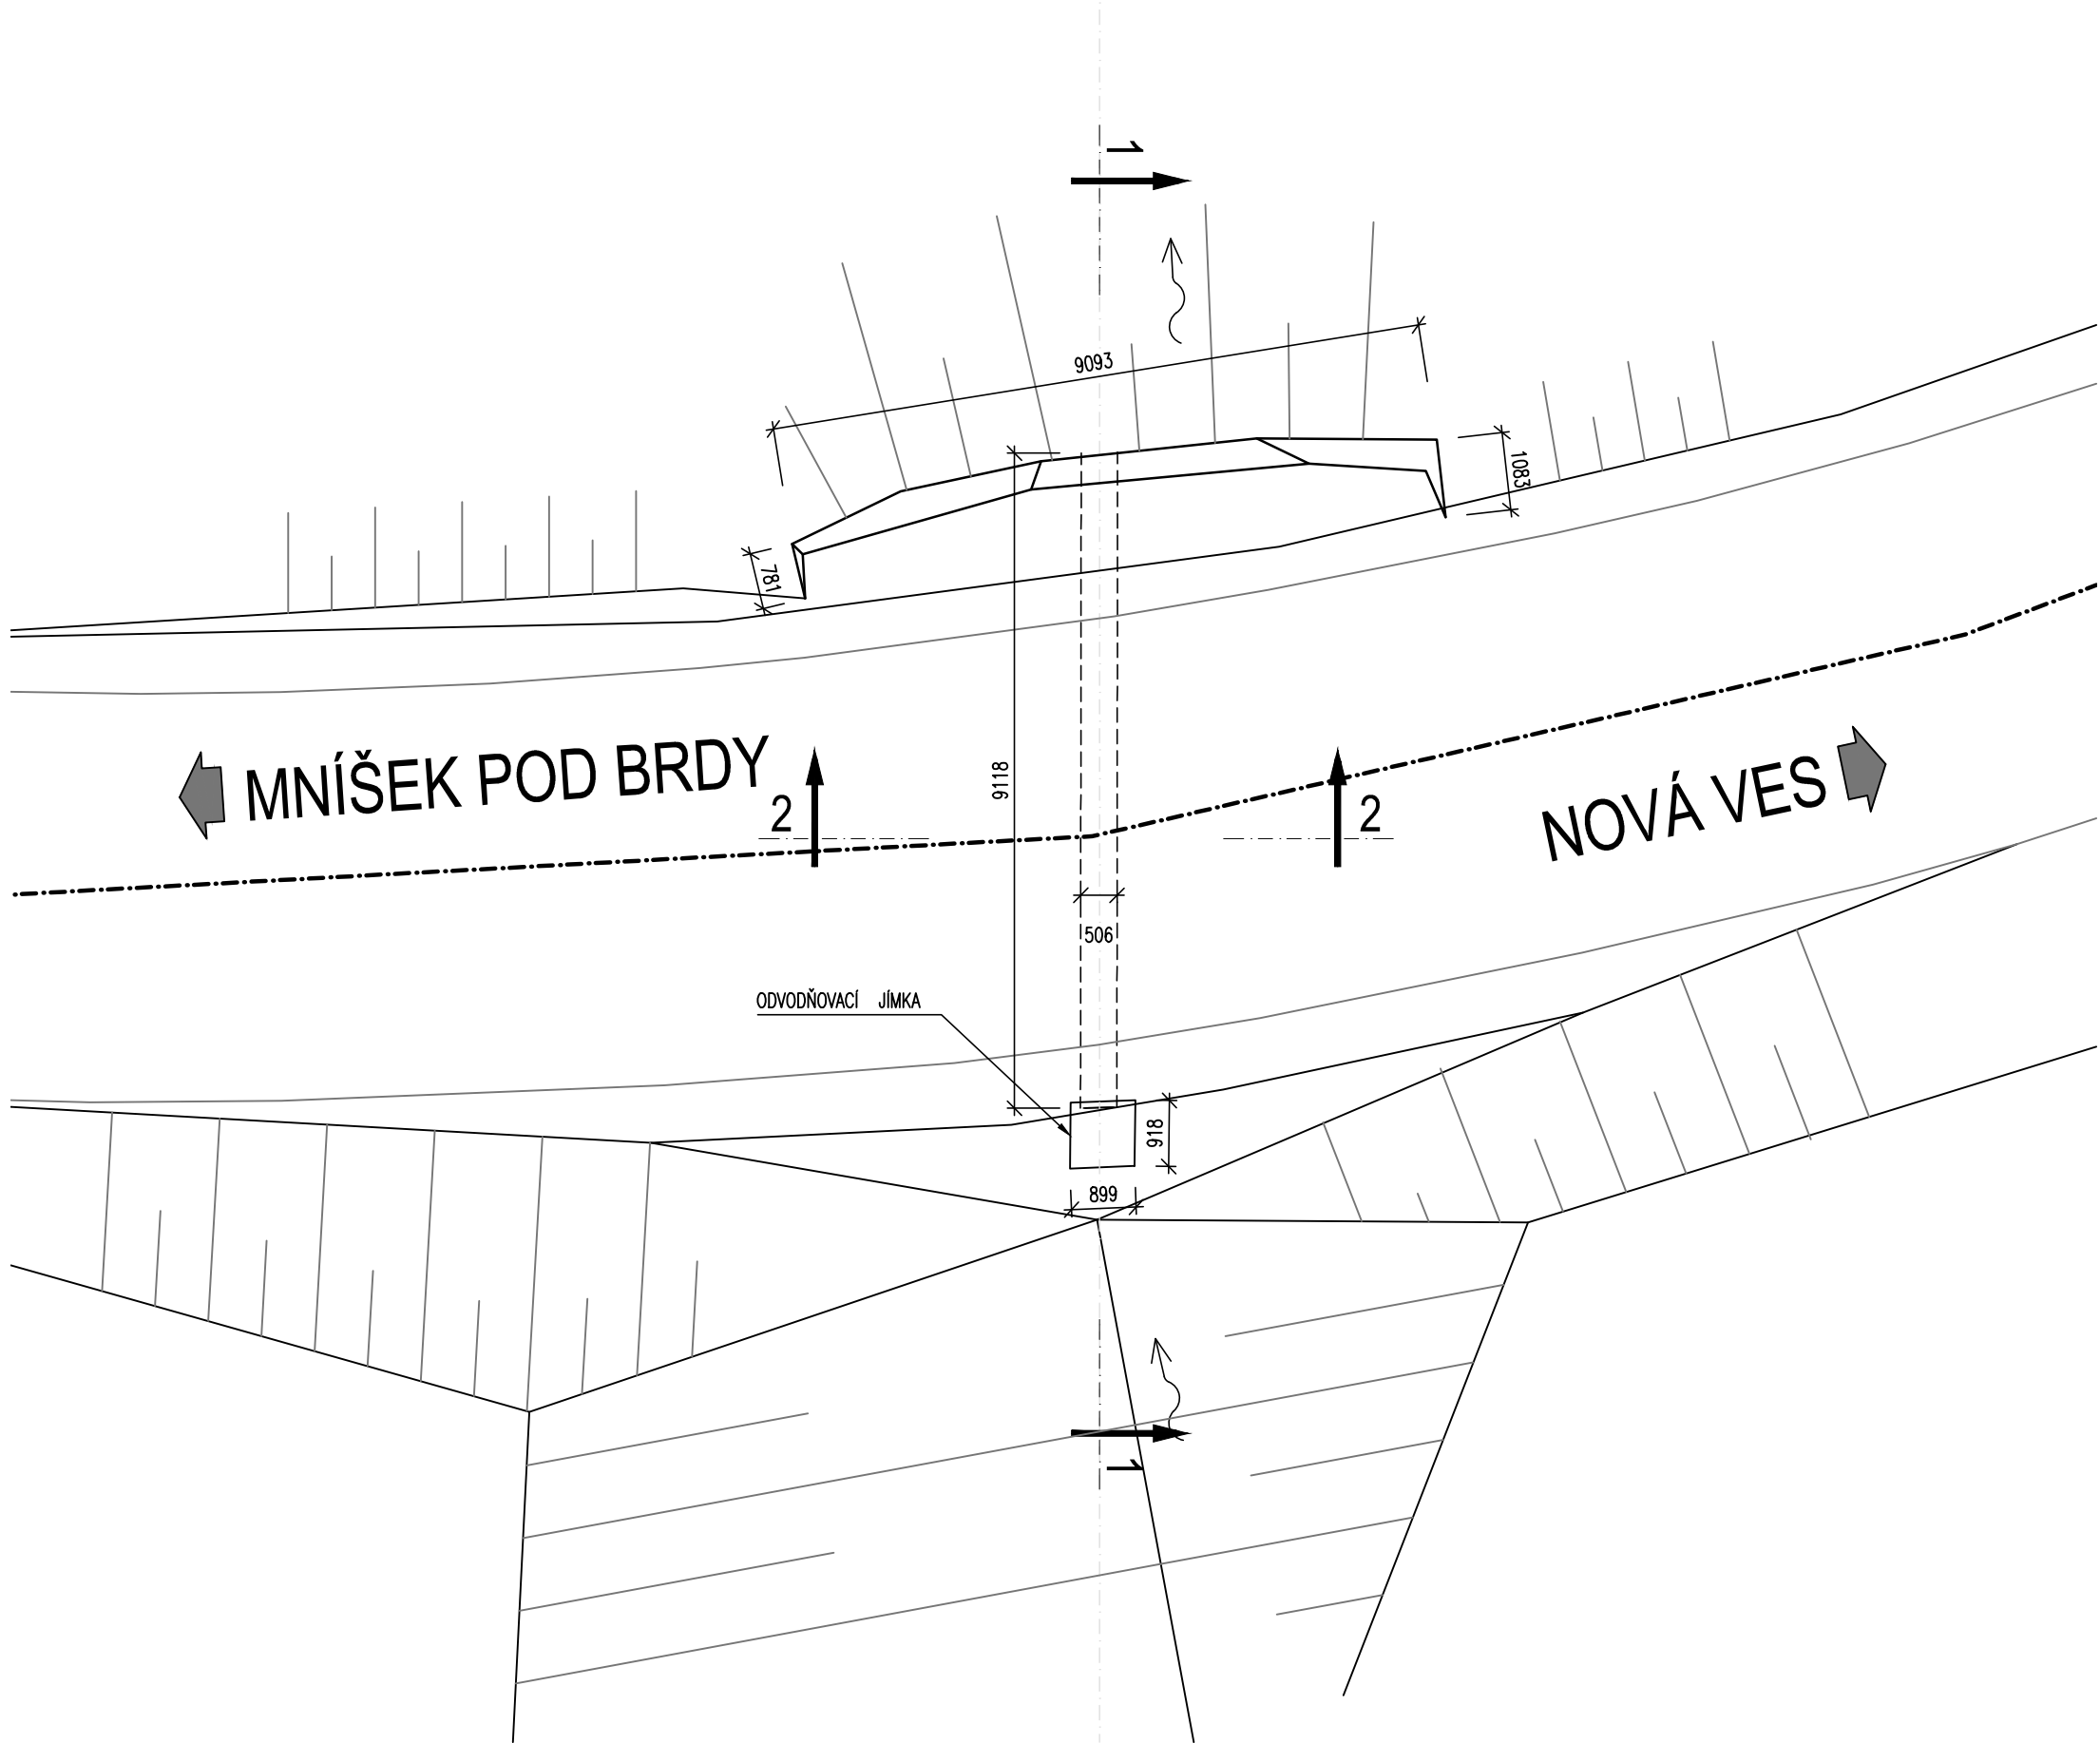


ŠRAFY

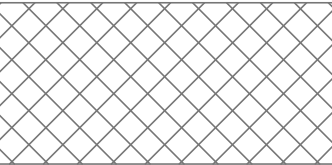


BOURÁNÍ

- STÁVAJÍCÍ STAV VYCHÁZÍ Z GEODETICKÉHO ZAMĚŘENÍ
- PŘED ZASYPÁNÍM PROČISTIT KORYTO PROPUSTKU OD NAPLAVENIN
- TL. KONSTRUKCÍ A HLOUBKA ZALOŽENÍ NENÍ OVĚŘENA PRŮZKUMEM

PODÉLNÝ ŘEZ 2-2, 1:50

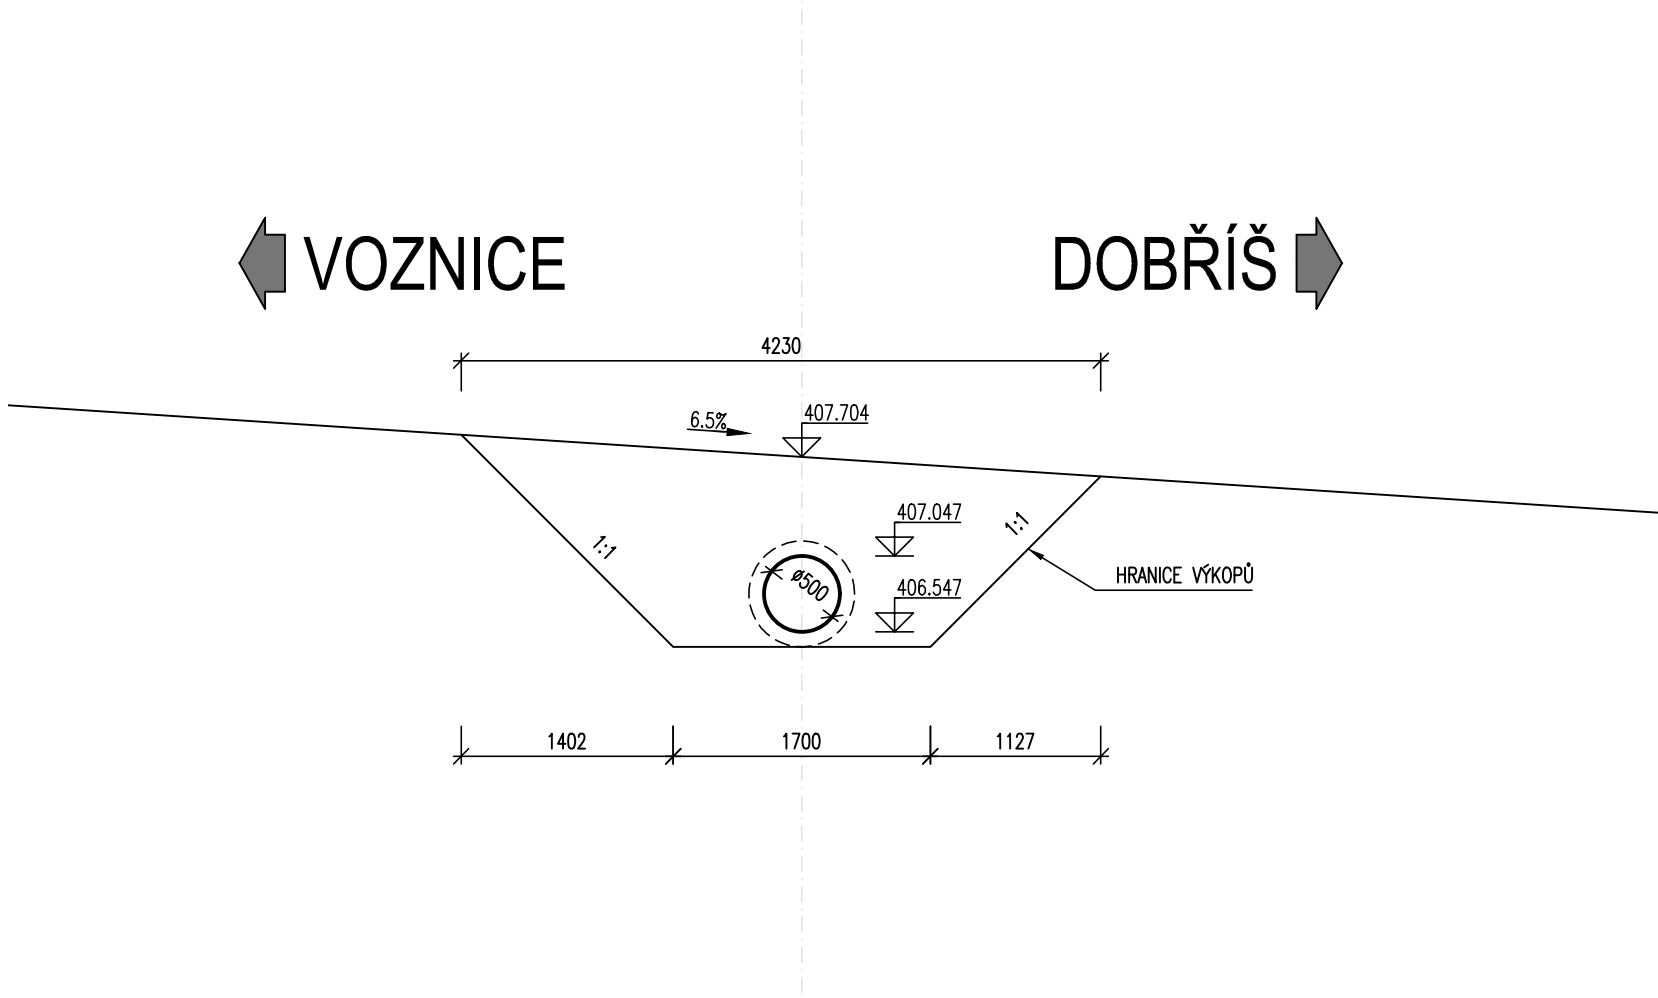

PŘÍČNÝ ŘEZ 1-1 , 1:50

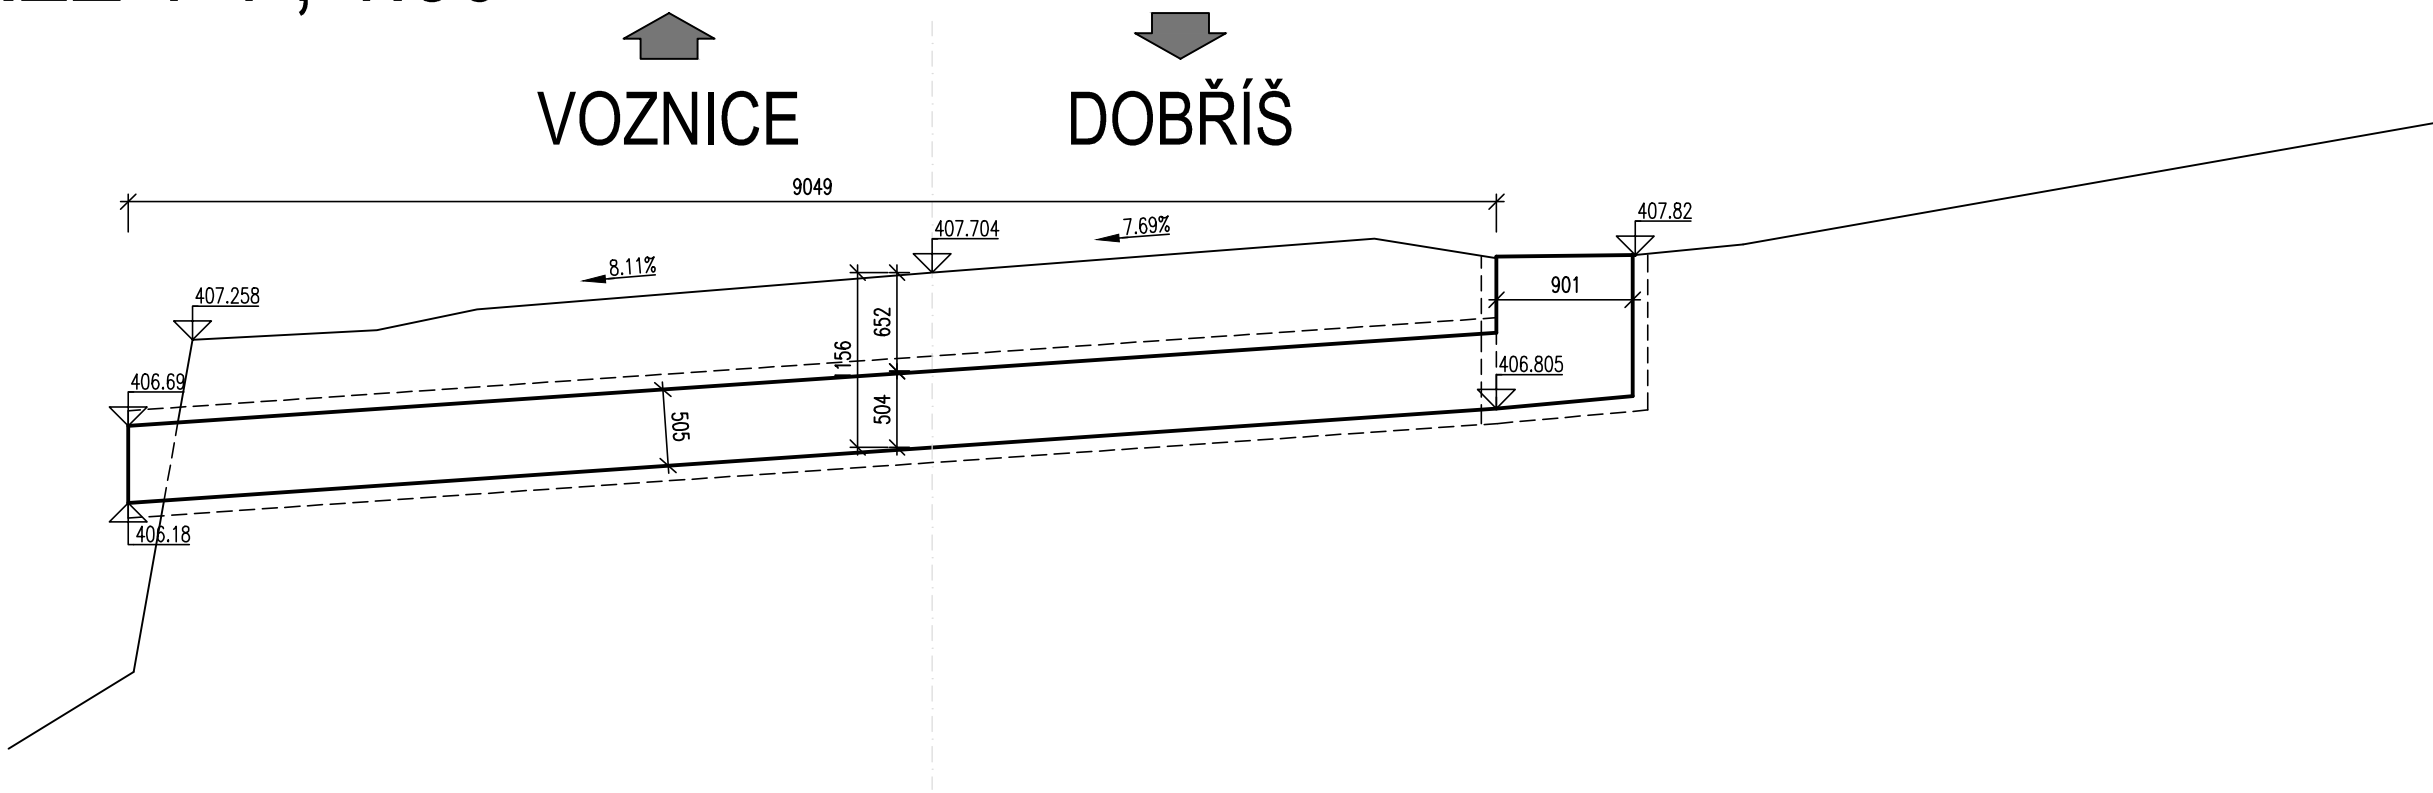

Změna:	Název změny:	Datum:	Provedl:	Podpis:	
Investor:		Inženýrská činnost:			
<b>Středočeský kraj</b> KRAJSKÝ ÚŘAD		Středočeský kraj Zborovská 11 150 21 Praha 5		METROPROJEKT Praha a.s. Argentinská 1621/36 170 00 Praha 7	
<b>METROPROJEKT Praha a.s.</b> Argentinská 1621/36 170 00 Praha 7 generální ředitel: Ing. David Krása tel.: +420 296 154 105 www.metroprojekt.cz info@metroprojekt.cz				Souprava číslo:	
HJP: Ing. Jana Křivánková 296 154 215 tel.: PDSP		Podpis: <i>Křivánková</i>		Název a účel díla: <b>II/116 NOVÁ VES POD PLEŠÍ A III/11628 VOZNICE, PD</b>	
Zpracovatelství útvar: <b>S60 - dopravních staveb</b> tel.: 296 154 247 Vedoucí útvaru: Ing. Petr Zobal		Podpis: <i>Zobal</i>		Název části díla: <b>II/116 NOVÁ VES POD PLEŠÍ STAVEBNÍ ČÁST SO 101 KOMUNIKACE II/116</b>	
Odpovědný projektant: Ing. Tomáš Pustějovský		Podpis: <i>Pustějovský</i>		Název přílohy: <b>PROPUSTEK V KM 1,794 STÁVAJÍCÍ STAV</b>	
Vypracoval: Ing. Tomáš Pustějovský		Podpis: <i>Pustějovský</i>		Změna:	
Skart. znak: V20/2041		Datum: 12/2020		Číslo příl.: 010	
Podzet formátu: -		Měřitko: -		IČD: 20 7484 001 01 03 02	