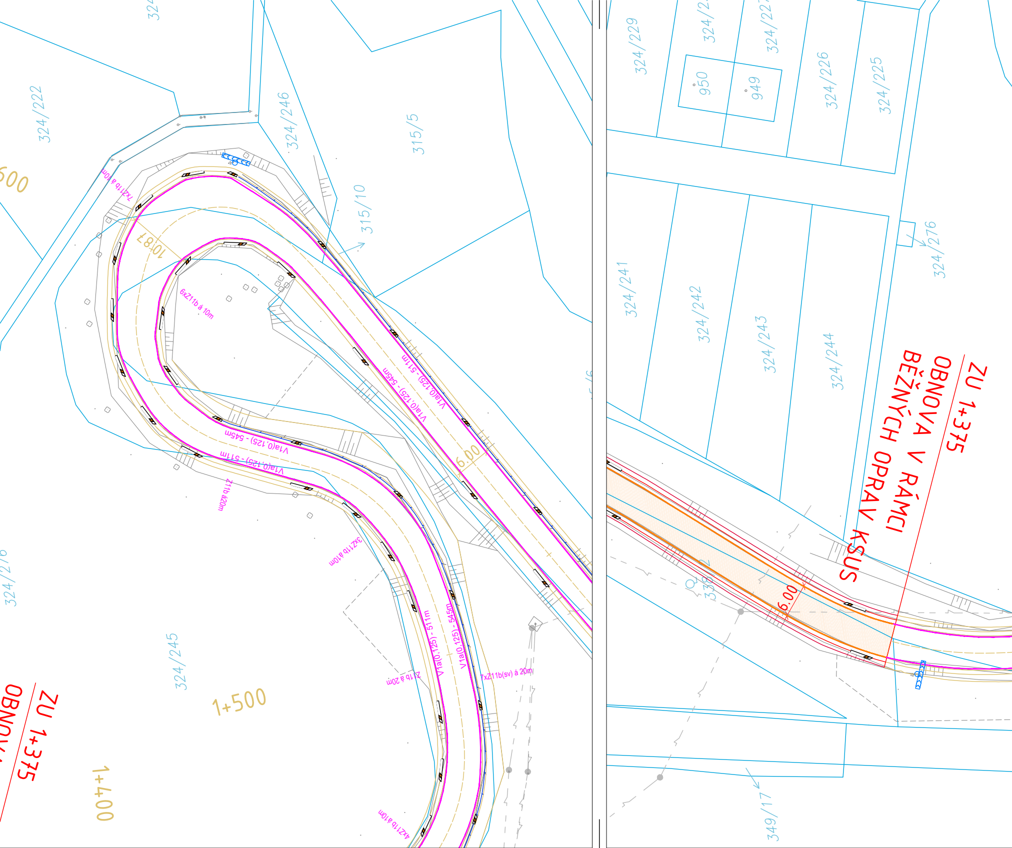
324/222
324/246
315/5
315/10
600
10.87
7xZ11b á 10m
6xZ11b á 10m
V1a(0,125) - 511m
V1a(0,125) - 545m
6.00
Z11b á20m
3xZ11b á10m
Z11b á 20m
7xZ11b(sv) á 20m
4xZ11b á10m
324/245
324/276
1+500
1+400
ZU 1+375
OBNOVA
324/229
950
949
324/226
324/225
324/241
324/242
324/243
324/244
324/276
ZU 1+375
OBNOVA V RÁMCI
BĚŽNÝCH OPRAV
KSUS
6.00
349/17

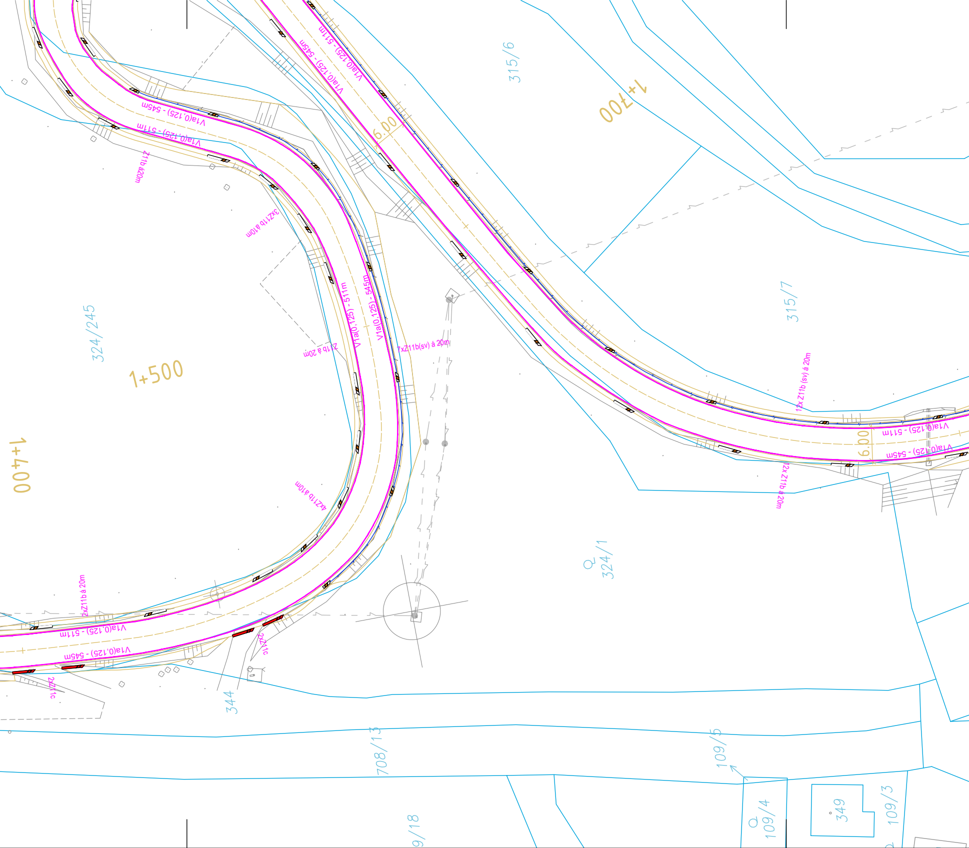
V1a(0,125) - 511m
V1a(0,125) - 545m
V1a(0,125) - 545m
V1a(0,125) - 511m
Z11b á20m
3xZ11b á10m
Z11b á 20m
V1a(0,125) - 511m
V1a(0,125) - 545m
7xZ11b(sv) á 20m
4xZ11b á10m
2xZ11b á 20m
V1a(0,125) - 511m
V1a(0,125) - 545m
2xZ11c
2xZ11c
12x Z11b (sv) á 20m
V1a(0,125) - 511m
V1a(0,125) - 545m
12x Z11b á 20m
6.00
6.00
1+400
1+500
1+700
315/6
315/7
324/245
324/1
344
708/13
109/5
109/4
349
109/3
9/18

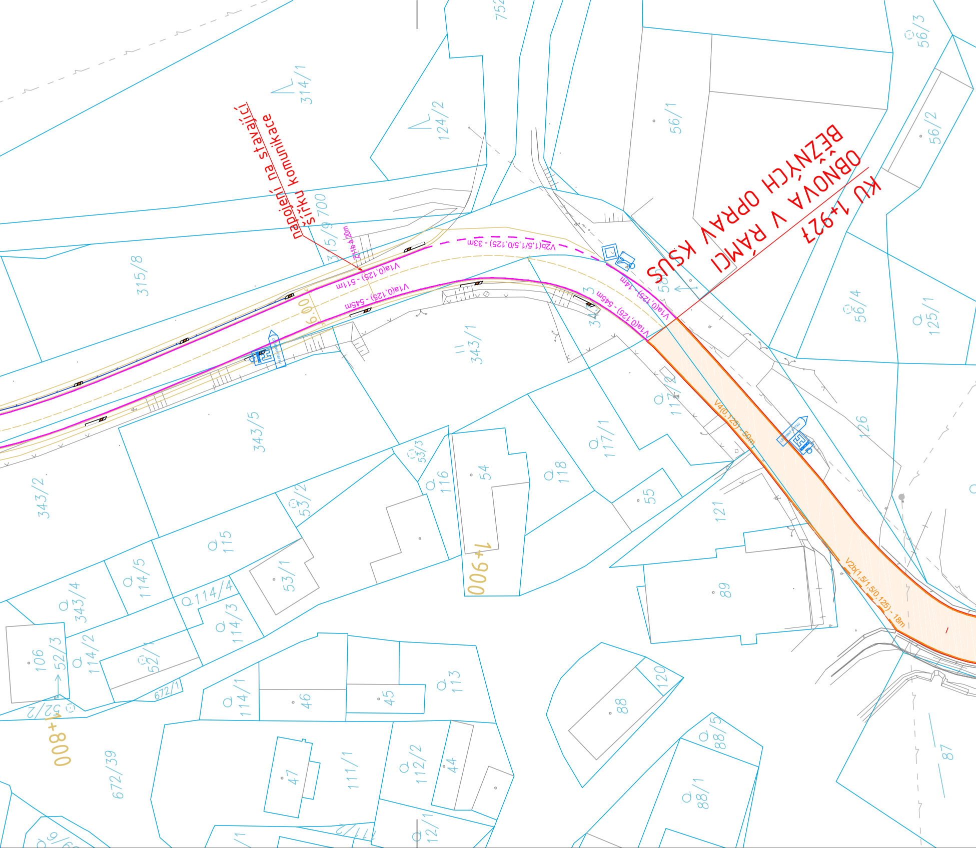
napojení na stávající šířku komunikace
OBNOVA V RÁMCI BĚŽNÝCH OPRAV KSUS
KU 1+927
Z11b à 20m
V1a(0,125) - 511m
V1a(0,125) - 545m
V2b(1,5/1,5/0,125) - 33m
V1a(0,125) - 14m
V1a(0,125) - 545m
V4(0,125) - 50m
V2b(1,5/1,5/0,125) - 18m
6,00
1+900
1+800
752
314/1
124/2
56/1
56/3
56/2
56/4
125/1
700
315/9
315/8
58
343/1
343/3
343/5
343/2
343/4
117/2
117/1
126
53/3
116
54
118
55
121
53/2
115
53/1
114/5
114/4
114/3
114/2
106
52/3
52/1
52/2
672/1
672/39
89
120
88
88/5
88/1
87
113
45
46
114/1
47
111/1
112/2
44
12/1

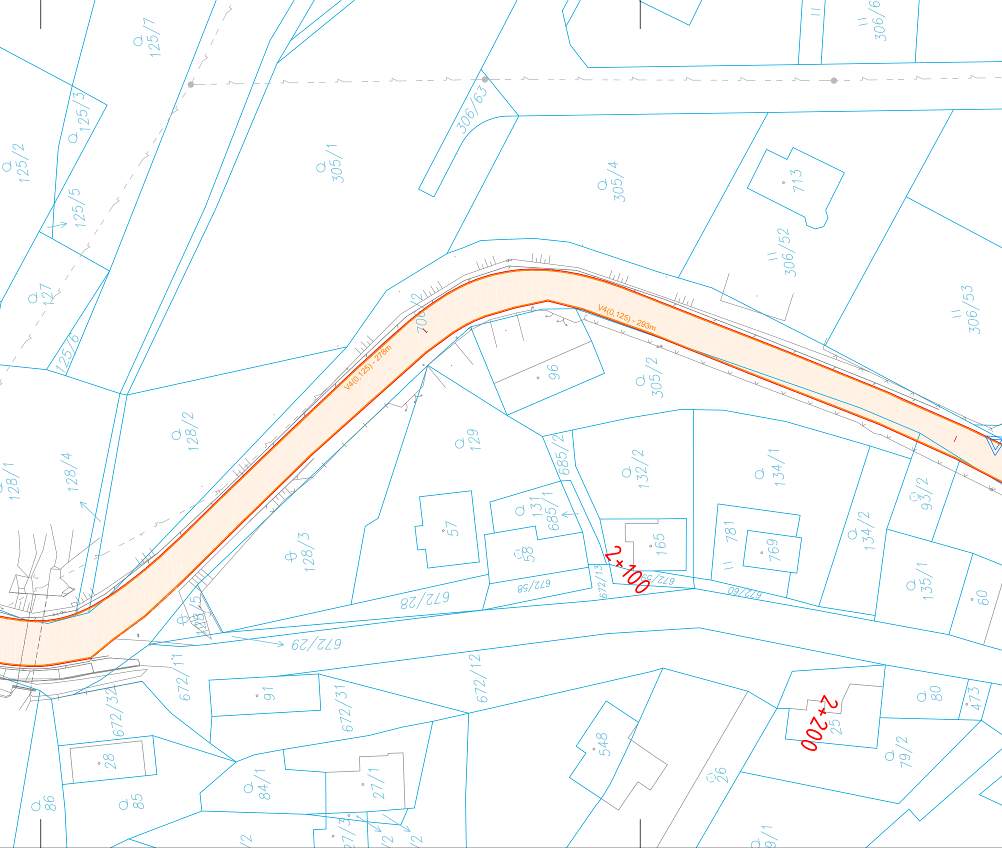
125/7
125/3
125/2
125/5
127
125/6
305/1
306/63
305/4
713
306/52
306/6
306/53
128/2
128/1
128/4
129
96
305/2
V4(0,125) - 278m
V4(0,125) - 293m
685/2
132/2
134/1
93/2
57
131
685/1
58
165
781
769
134/2
135/1
60
128/3
128/5
672/28
672/58
672/13
672/59
672/60
672/29
672/11
672/12
672/32
91
672/31
28
86
85
84/1
27/1
548
26
25
80
473
79/2
2+100
2+200

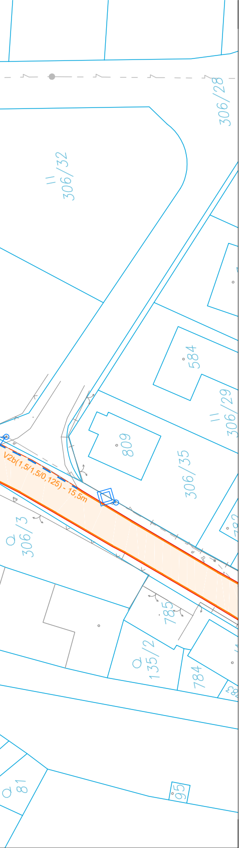
306/28
306/32
584
306/29
809
306/35
306/3
782
785
135/2
784
81
95
V2b(1,5/1,5/0,125) - 15,5m

LEGENDA:

▽	Stávající SDZ	V2b(3/1,5/0,125)	Nové VDZ
☒	Rušené DZ	V2b(3/1,5/0,125)	Nové VDZ - objekt 101.2
V2b(3/1,5/0,125)	Stávající VDZ		
● C2b	Nové SDZ		
● C2b	Nové SDZ - objekt 101.2		

Změna:	Název změny:	Datum:	Provedl:	Podpis:

Investor:

Středočeský kraj
KRAJSKÝ ÚŘAD

Středočeský kraj
Zborovská 11
150 21 Praha 5

Inženýrská činnost:

METROPROJEKT Praha a.s.
Argentinská 1621/36
170 00 Praha 7

METROPROJEKT Praha a.s.
Argentinská 1621/36
170 00 Praha 7
generální ředitel: Ing. David Krása
tel.: +420 296 154 105
www.metroprojekt.cz
info@metroprojekt.cz

METROPROJEKT

Souprava číslo:

HIP: Podpis:
Ing. Jana Křivánková Křivánková
tel.: **296 154 215**
Stupeň: **PDPS**

Název a účel díla:

II/116 NOVÁ VES POD PLEŠÍ A III/11628 VOZNICE, PD

Zpracovatelský útvar:
S60 - dopravních staveb
tel.: **296 154 247**
Vedoucí útvaru: Podpis:
Ing. Petr Zobal

Název části díla:

II/116 NOVÁ VES POD PLEŠÍ
STAVEBNÍ ČÁST
SO 105 DOPRAVNÍ ZNAČENÍ NA II/116

C.

Odpovědný projektant: Podpis:
Ing. Jan Růžička
Vypracoval: Podpis:
Hana Ranochová Ranochová
Skart. znak: **V20/2041**
Datum: **12/2020**
Počet formátů: **8xA4**
Měřítko: **1:500**

Název přílohy:

DDZ SITUACE
ÚSEK 1.300 - 2.250

Změna:

Číslo příl.: **008**

ICD:	20	7484	001	01	03	02