





II/116 rozšíření, plná konstrukce, úsek 1

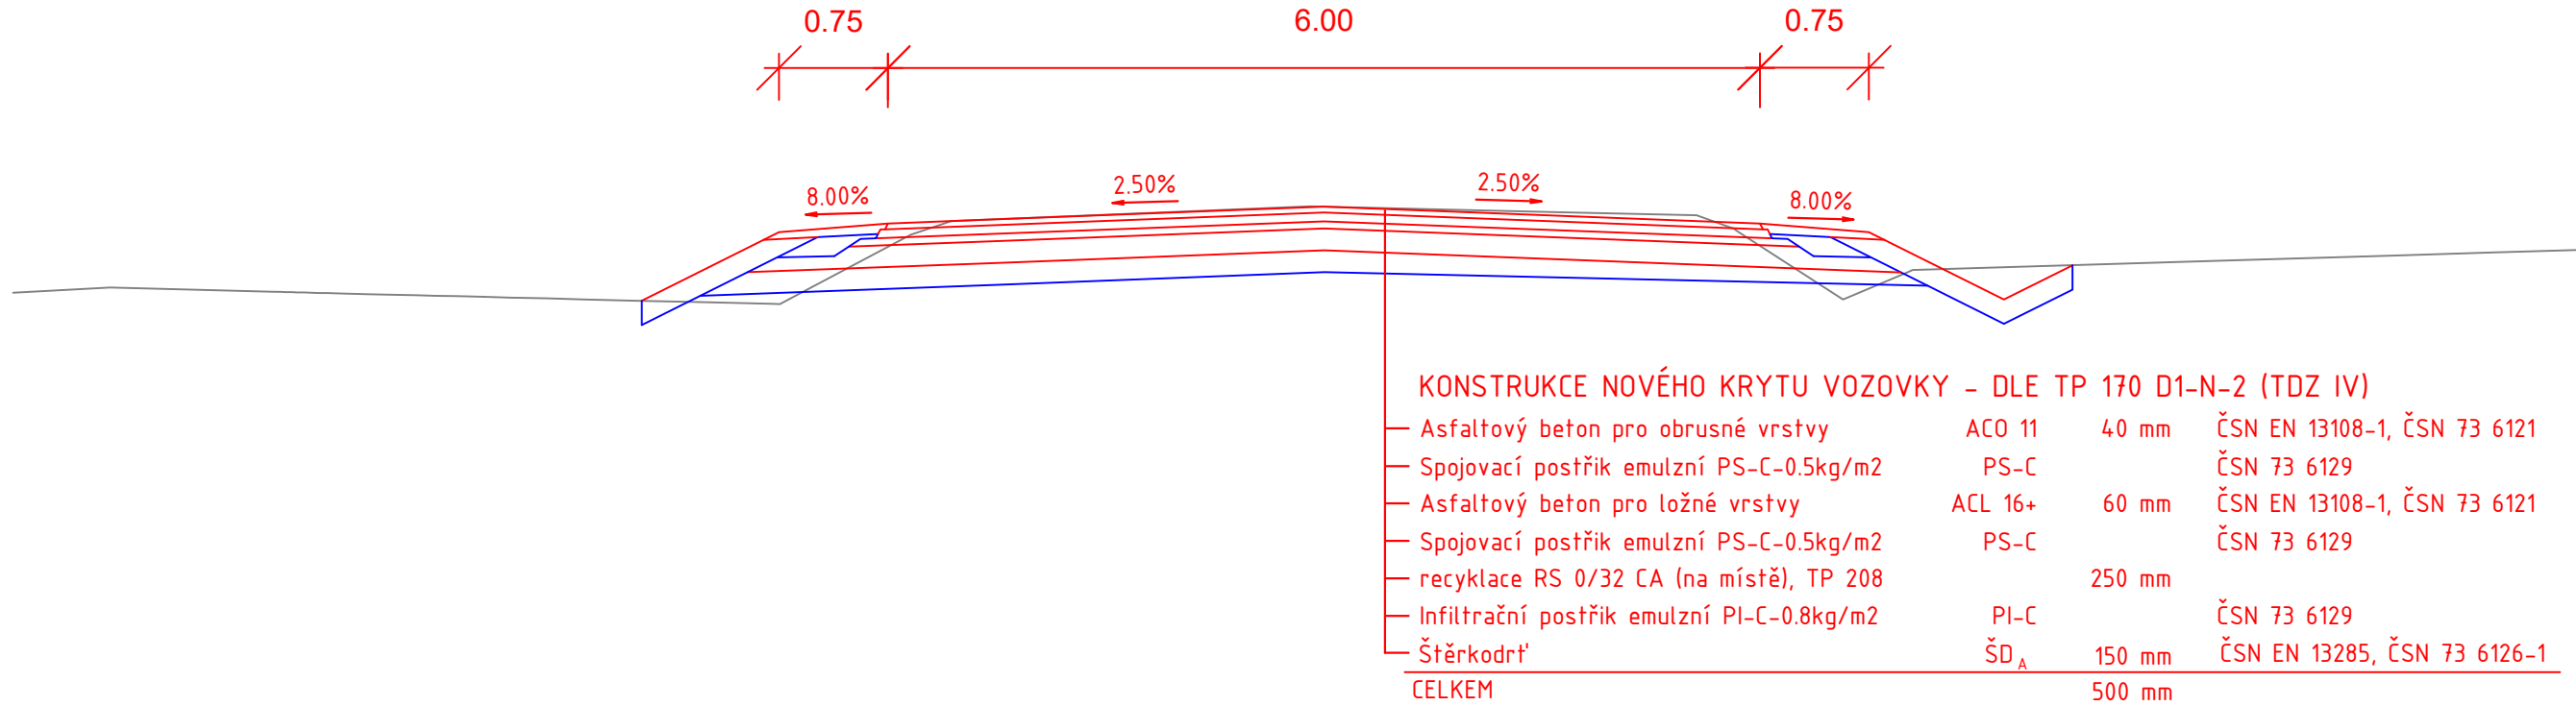

II/116 komunikace mimo obruby, asfaltové vrstvy, úsek 2

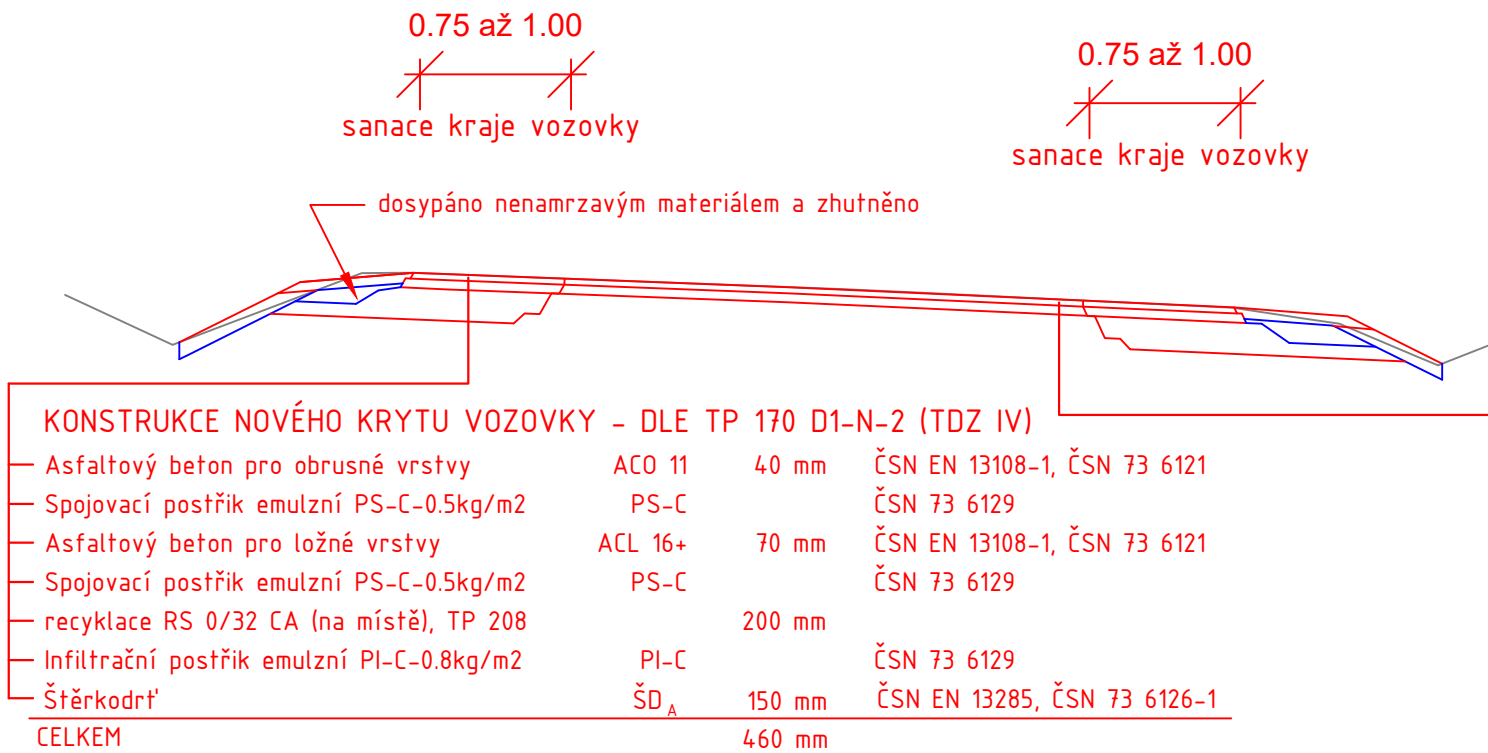

II/116 komunikace mezi obrubami, asfaltové vrstvy, úsek 2

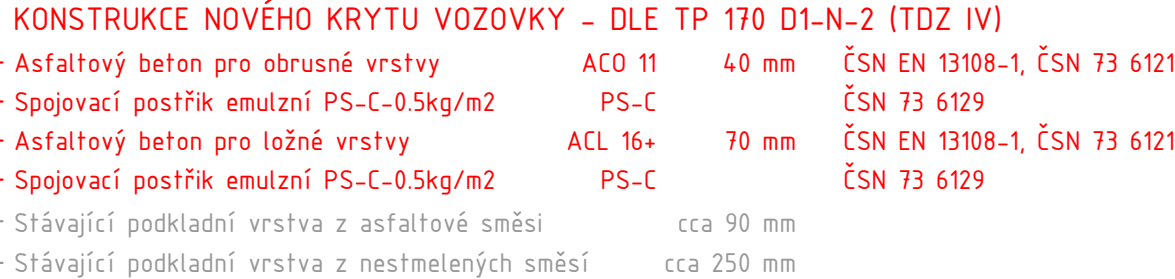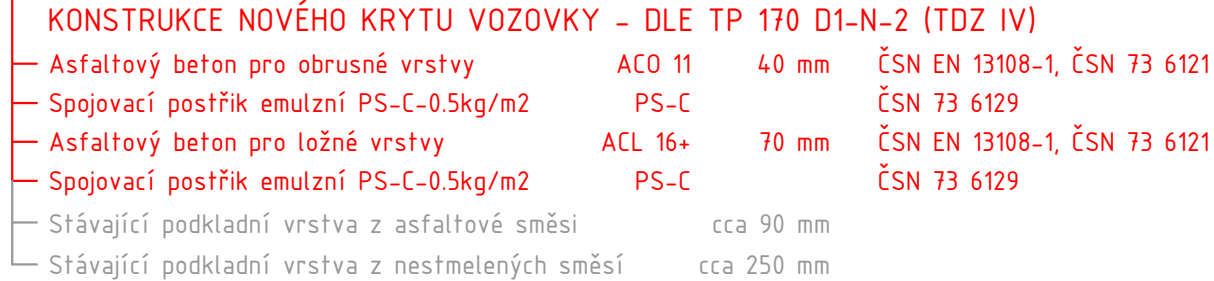

| | | | | | | | | |
|--|---|--|---|-----------------|--------|----|----|----|
| Změna: | | | | | | | | |
| | | | | | | | | |
| | | | | | | | | |
| | Název změny: | Datum: | Provedl: | Podpis: | | | | |
| Investor: | Středočeský kraj Zborovská 11 150 21 Praha 5 | | Inženýrská činnost: METROPROJEKT Praha a.s. Argentinská 1621/36 170 00 Praha 7 | | | | | |
| METROPROJEKT Praha a.s. Argentinská 1621/36 170 00 Praha 7 generální ředitel: Ing. David Krása tel.: +420 296 154 105 www.metroprojekt.cz info@metroprojekt.cz | | | | Souprava číslo: | | | | |
| HIP: Ing. Jana Křivánková 296 154 215 | Podpis: | Název a účel díla: II/116 NOVÁ VES POD PLEŠÍ A III/11628 VOZNICE, PD | | | | | | |
| tel.: PDPS | | | | | | | | |
| Zpracovatelský útvar: S60 - dopravních staveb tel.: 296 154 247 | Název části díla: II/116 NOVÁ VES POD PLEŠÍ STAVEBNÍ ČÁST SO 101 KOMUNIKACE II/116 | | | C. | | | | |
| Vedoucí útvaru: Ing. Petr Zobal | Podpis: | Název přílohy: VZOROVÉ PŘÍČNÉ ŘEZY V TRASE | | | Změna: | | | |
| Odpovědný projektant: Ing. Jaroslav Vala | Podpis: | Číslo příl.: 004 | | | | | | |
| Vypracoval: Ing. Jaroslav Vala | Podpis: | | | | | | | |
| Skart. znak: V20/2041 | Datum: 12/2020 | | | | | | | |
| Počet formátů: 3 | Měřítko: 1:50 | IČD: | 20 | 7484 | 001 | 01 | 03 | 02 |