



PŮDORYS 1:100

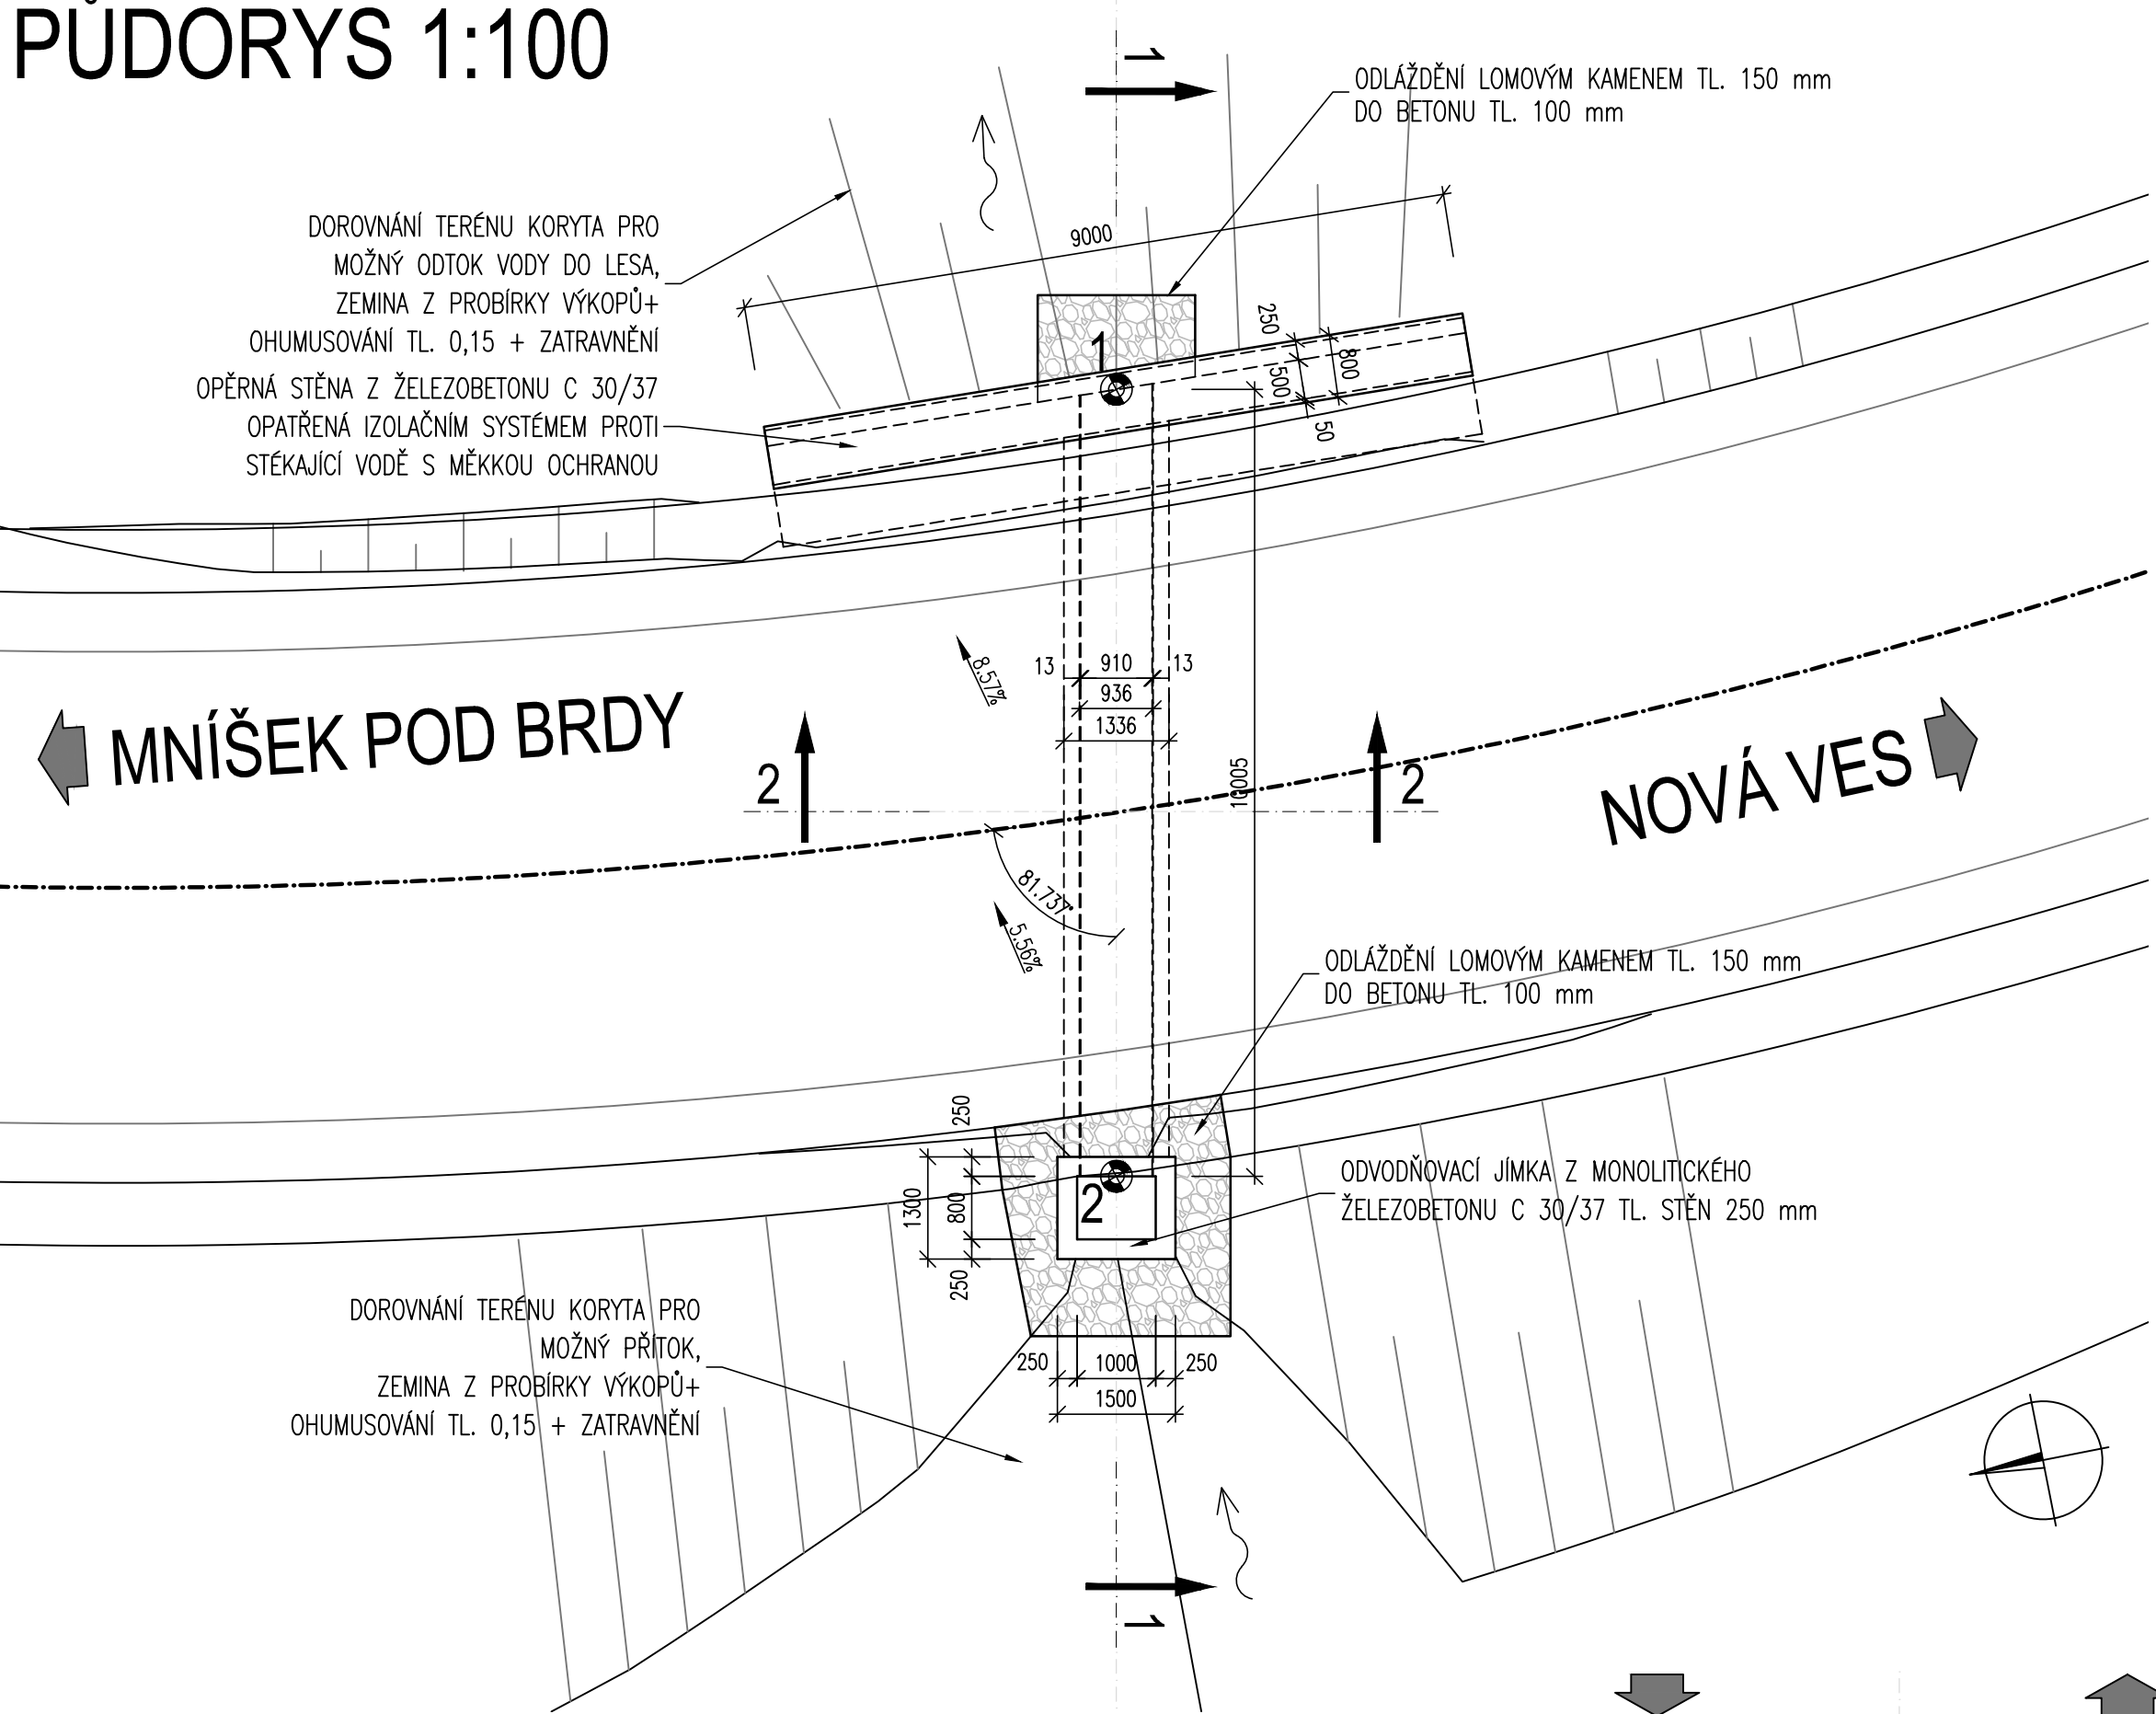


PŘÍČNÝ ŘEZ 1-1 , 1:50

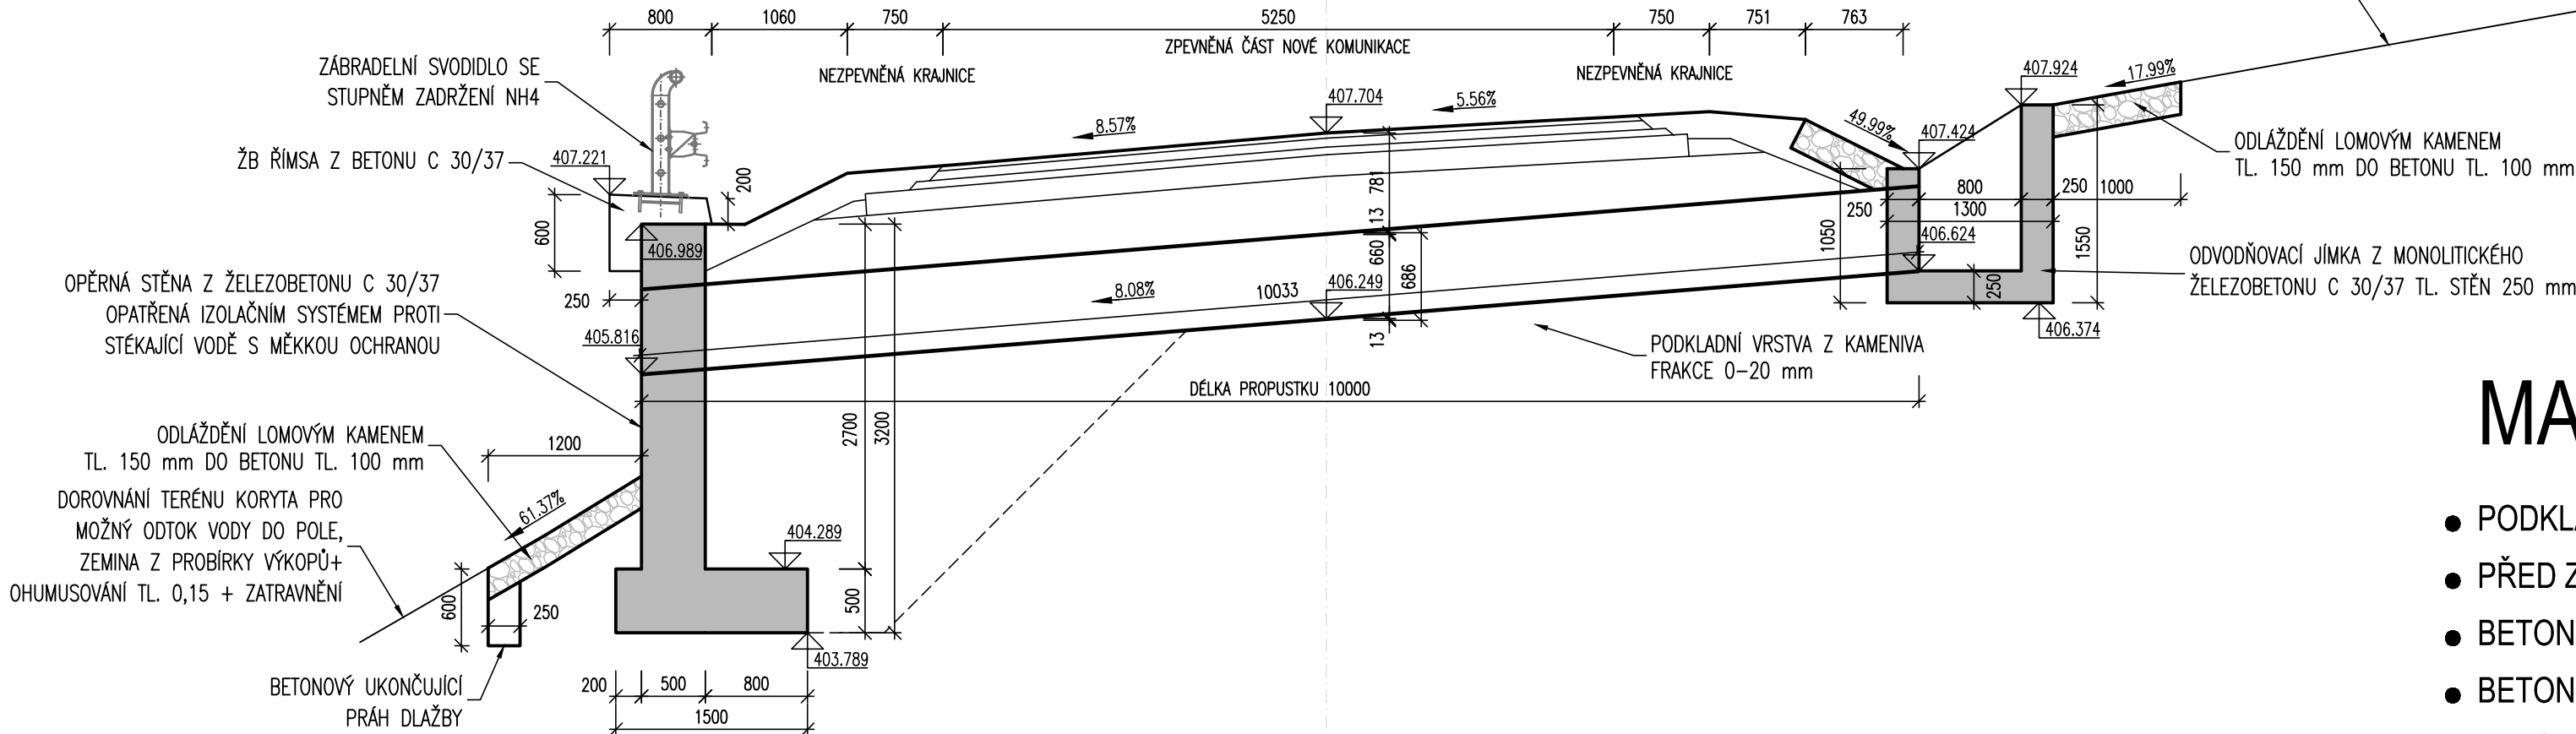

VYTYČENÍ

- Souřadnicový systém S-JTSK
 - Výškový systém Bpv
 - Pro vytyčení bude použita platná a ověřená vytyčovací síť stavby
 - Přesnost vytyčení dle ČSN 73 0420-1 a ČSN 730420-2
 - * Může být s odchylkou chyby v zaměření, nutno osadit dle navazujícího terénu
- Bod 1 X = 756887.870 Y = 1069024.836
Bod 2 X = 756878.037 Y = 1069026.679

PODÉLNÝ ŘEZ 2-2, 1:50

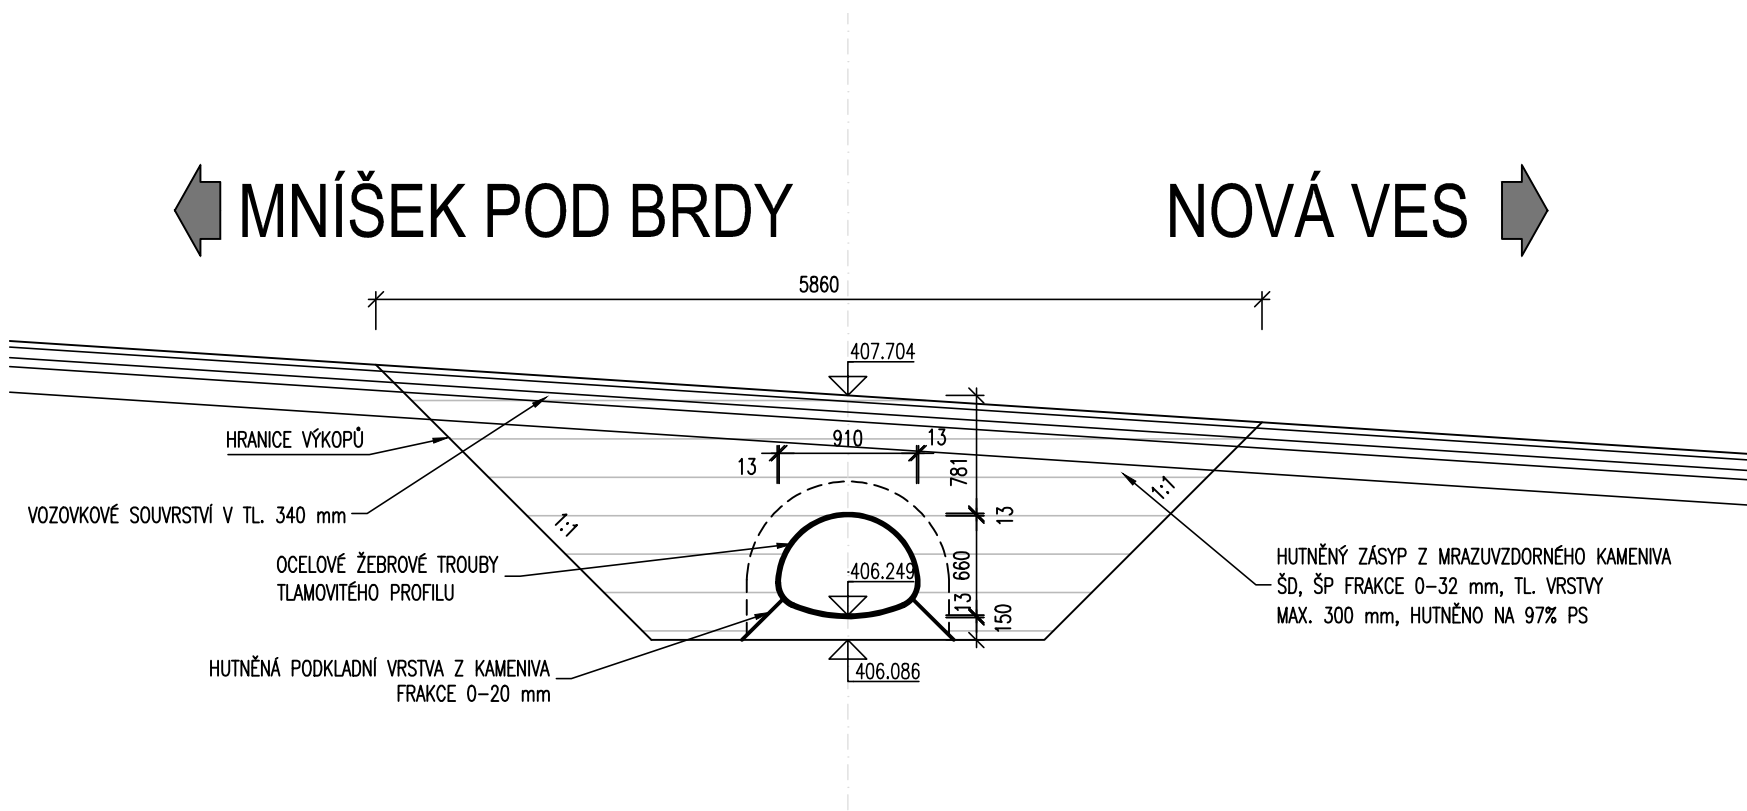

MATERIÁL A POZNÁMKY:

- PODKLADNÍ BETON POD DLAŽBU C16/20nXF1 - CI 1,00 - Dmax22-S3
- PŘED ZÁSYPEM PROČISTIT KORYTO PROPUSTKU OD NAPLAVENIN
- BETON ODVODŇOVACÍ JÍMKY C 30/37 XF4
- BETON OPĚRNÉ STĚNY C 30/37 XF2/XD1/XC4 - CI 0,4 - Dmax22 - S3
- BETON ŘÍMSY C 30/37 XF4/XD3/XC4 - CI 0,4 - Dmax22 - S3

Změna:	Název změny:	Datum:	Provedl:	Podpis:	
Investor:		Inženýrská činnost:			
Středočeský kraj KRAJSKÝ ÚŘAD		Středočeský kraj Zborovská 11 150 21 Praha 5		METROPROJEKT Praha a.s. Argentinská 1621/36 170 00 Praha 7	
METROPROJEKT Praha a.s. Argentinská 1621/36 170 00 Praha 7 generální ředitel: Ing. David Krása tel.: +420 296 154 105 www.metroprojekt.cz info@metroprojekt.cz				Souprava číslo:	
HIP:		Podpis: Název a účel díla:			
Ing. Jana Křivánková		II/116 NOVÁ VES POD PLEŠÍ A			
296 154 215		III/11628 VOZNICE, PD			
tel.: PDSP					
Zpracovatelský útvar:		Název přílohy:			
S60 - dopravních staveb		II/116 NOVÁ VES POD PLEŠÍ			
tel.: 296 154 247		STAVEBNÍ ČÁST		C.	
Vedoucí útvaru:		Podpis:			
Ing. Petr Zobal					
Odpovědný projektant:		Podpis: Název přílohy:			
Ing. Tomáš Pustějovský		PROPUSTEK V KM 1,794			
Vypracoval:		Podpis:			
Ing. Tomáš Pustějovský		NOVÝ STAV			
Skart. znak:		Datum:			
V20/2041		12/2020			
Počet formulů:		Měřítko:			
-		-			
		IČD:			
		20			
		7484			
		001			
		01			
		03			
		02			
				011	