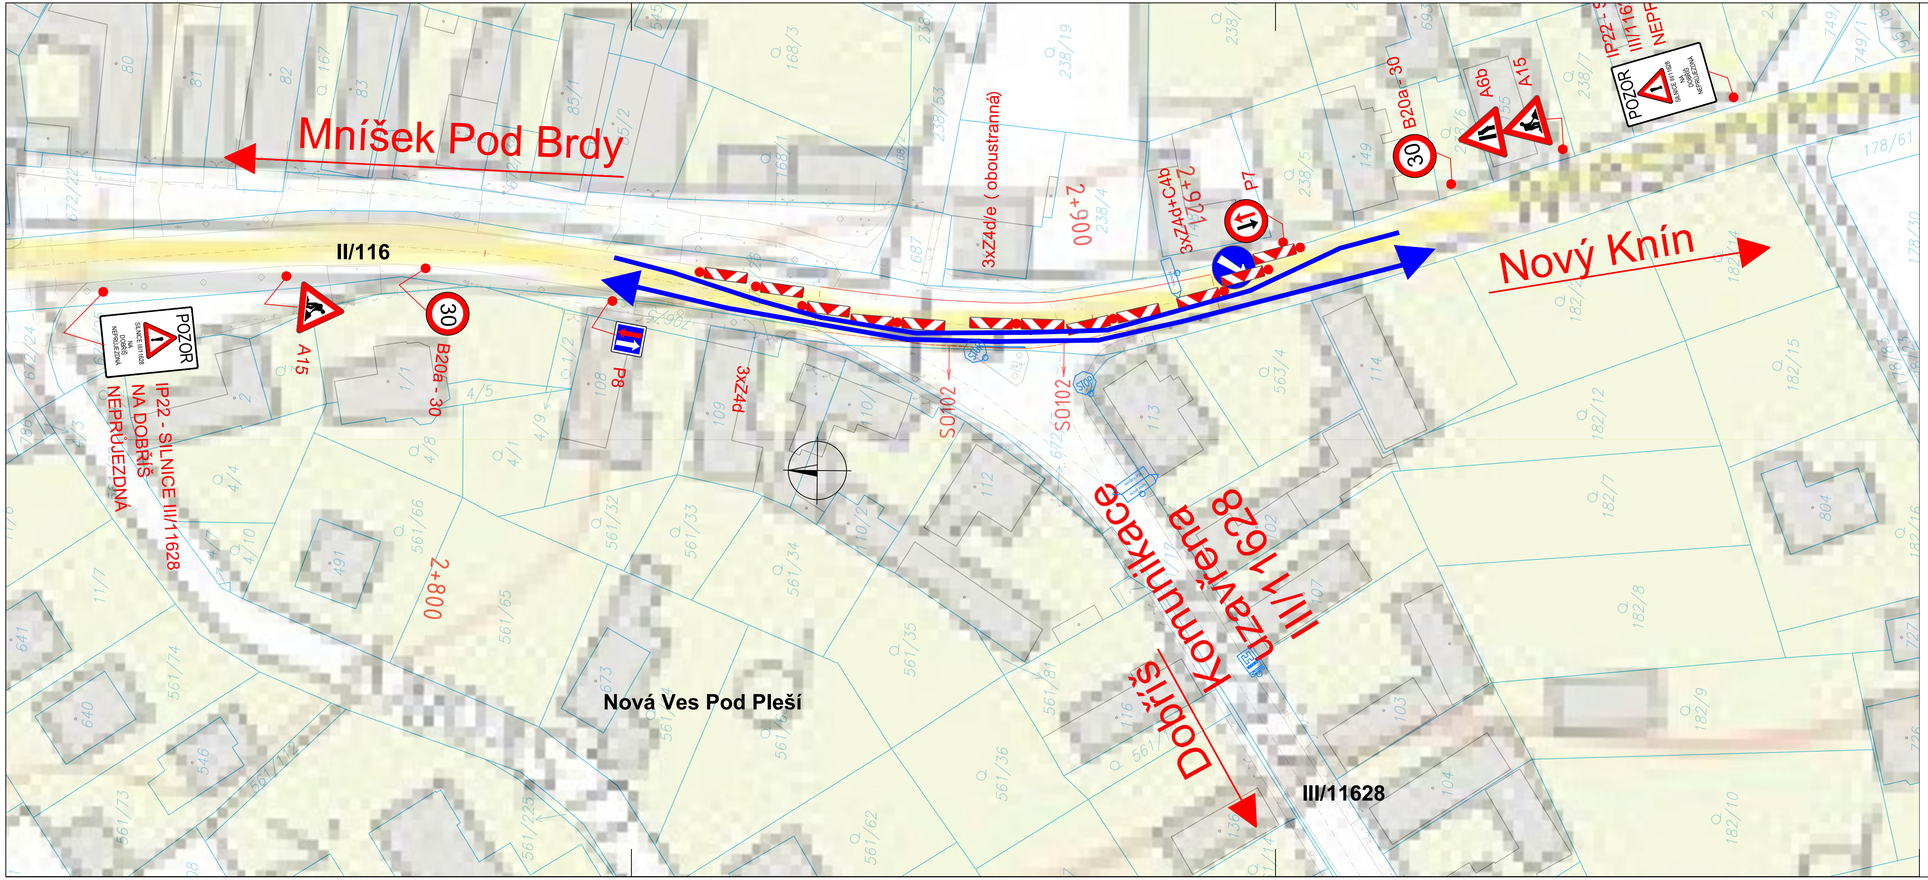

Legenda

IP10a — Provizorní značení

Zábor stavby

Hlavní směr jízdy

Vzorové značení IP22:

POZOR
SILNICE III/11628
NA
DOBŘÍŠ
NEPRŮJEZDNÁ

Změna:	Název změny:	Datum:	Provedl:	Podpis:

Investor:

Středočeský kraj
KRAJSKÝ ÚŘAD

Středočeský kraj
Zborovská 11
150 21 Praha 5

Inženýrská činnost:

METROPROJEKT Praha a.s.
Argentinská 1621/36
170 00 Praha 7

METROPROJEKT Praha a.s.
Argentinská 1621/36
170 00 Praha 7
generální ředitel: Ing. David Krása
tel.: +420 296 154 105
www.metroprojekt.cz
info@metroprojekt.cz

METROPROJEKT

Souprava číslo:

HIP: **Ing. Jana Křivánková** Podpis:
tel.: **296 154 215**
PDPS

Název a účel díla:
II/116 NOVÁ VES POD PLEŠÍ A III/11628 VOZNICE, PD

Zpracovatelský útvar:
S60 - dopravních staveb
tel.: **296 154 247**
Vedoucí útvaru: **Ing. Petr Zobal** Podpis:

Název části díla:
II/116 NOVÁ VES POD PLEŠÍ
ZÁSADY ORGANIZACE VÝSTAVBY
DOPRAVNĚ INŽENÝRSKÉ OPATŘENÍ II/116

E.

Odpovědný projektant: **Ing. Jan Růžička** Podpis:
Vypracoval: **Ing. Jan Růžička** Podpis:

Název přílohy:
DIO Situace - 6b. Etapa
Úsek VI. (2.900 - 2.921)

Změna:

Skart. znak: **V20/2041** Datum: **12/2020**
Počet formátů: **4xA4** Měřítko: **1:500**

Číslo přl.: **008**

IČD: **20** **7484** **001** **01** **04** **02**