




PŮDORYS 1:100

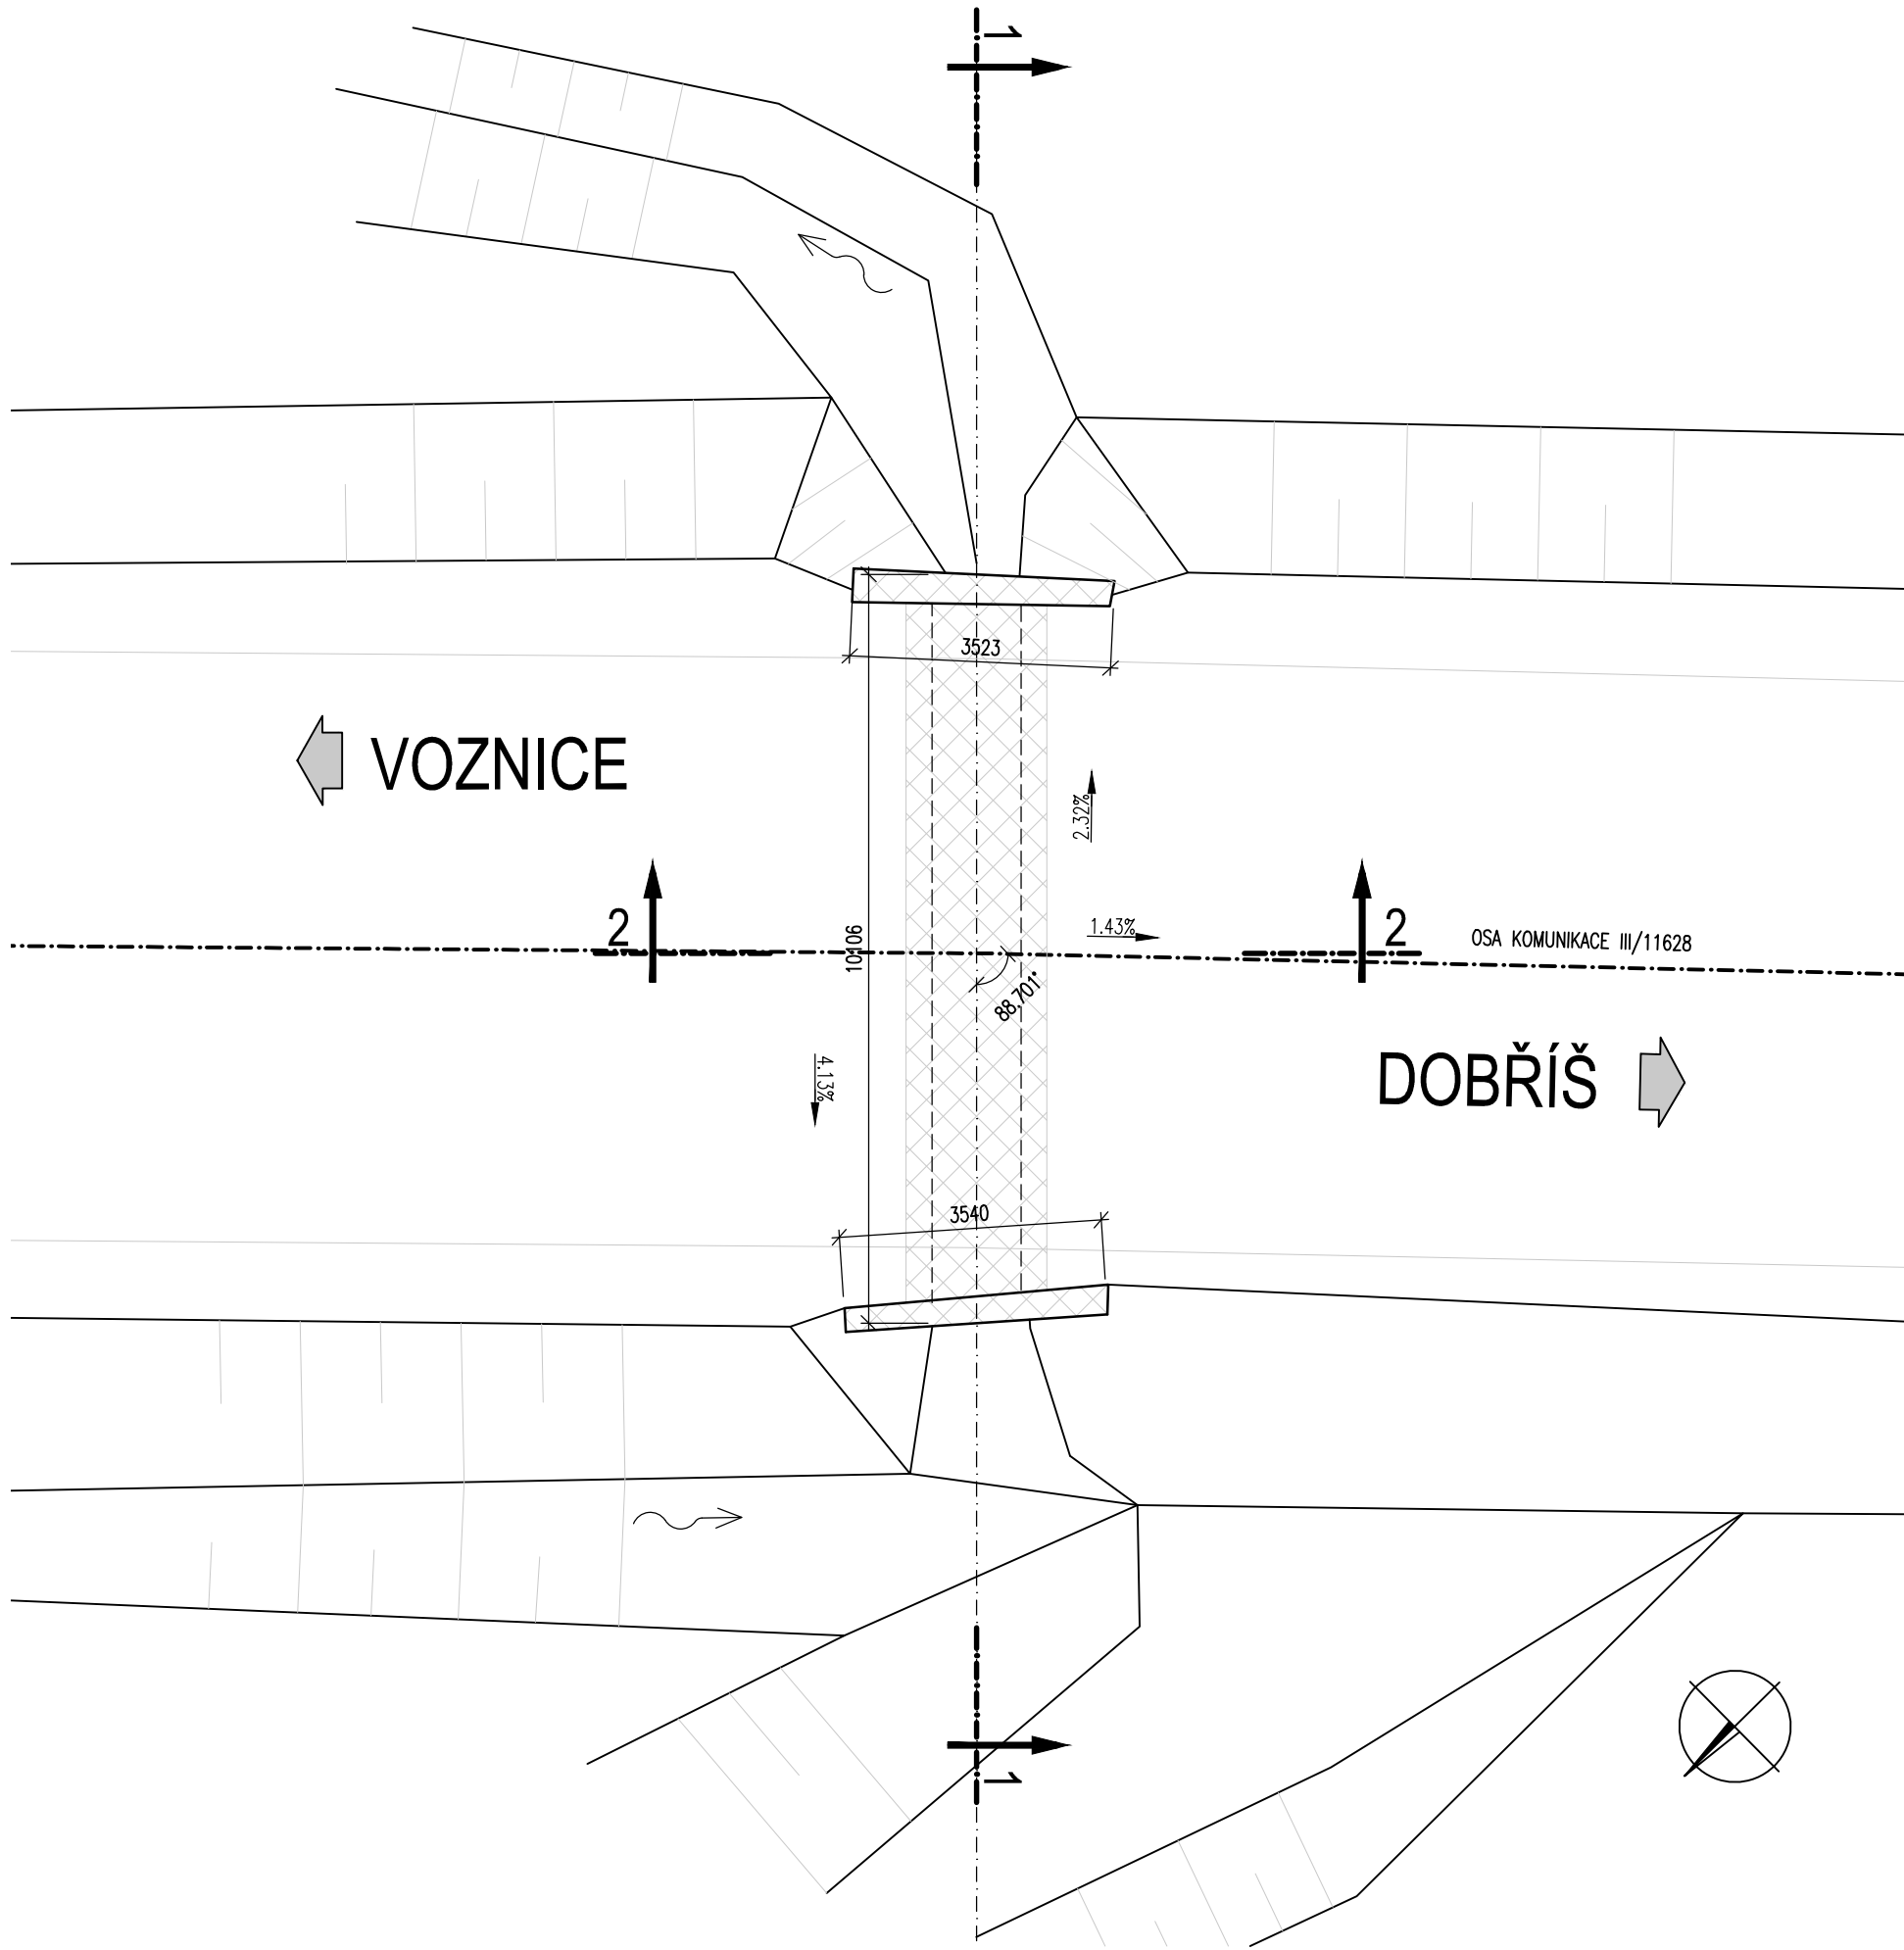

PODÉLNÝ ŘEZ 2-2, 1:50

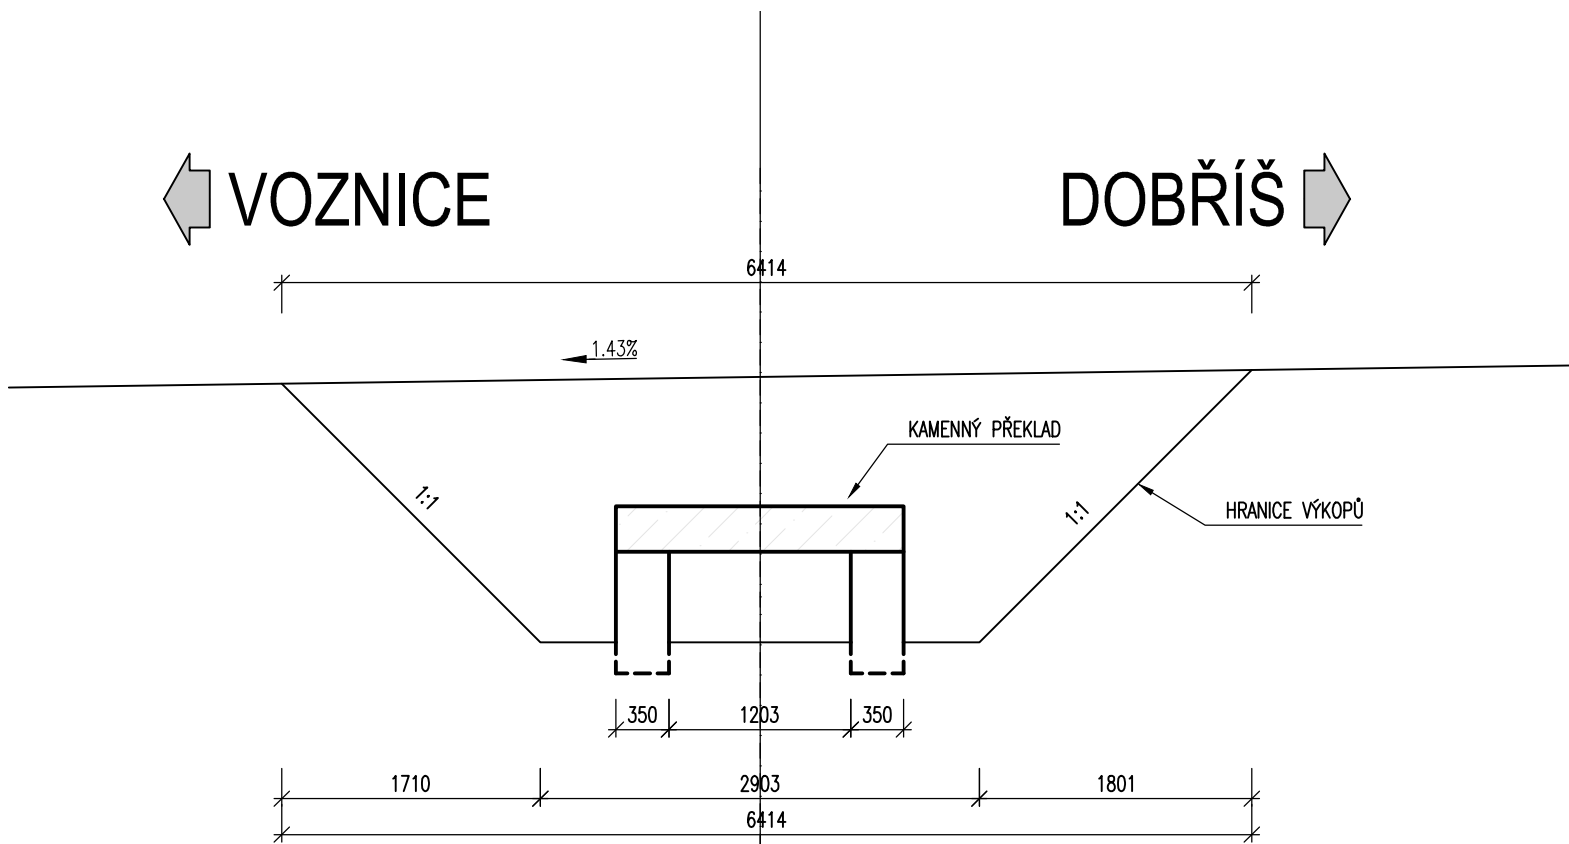


ŠRAFY

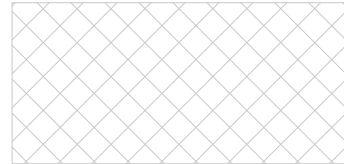

BOURÁNÍ

- STÁVAJÍCÍ STAV VYCHÁZÍ Z GEODETICKÉHO ZAMĚŘENÍ
- PŘED ZASYPÁNÍM PROČISTIT KORYTO PROPUSTKU OD NAPLAVENIN
- TL. KONSTRUKCÍ A HLOUBKA ZALOŽENÍ NENÍ OVĚŘENA PRŮZKUMEM

PŘÍČNÝ ŘEZ 1-1, 1:50

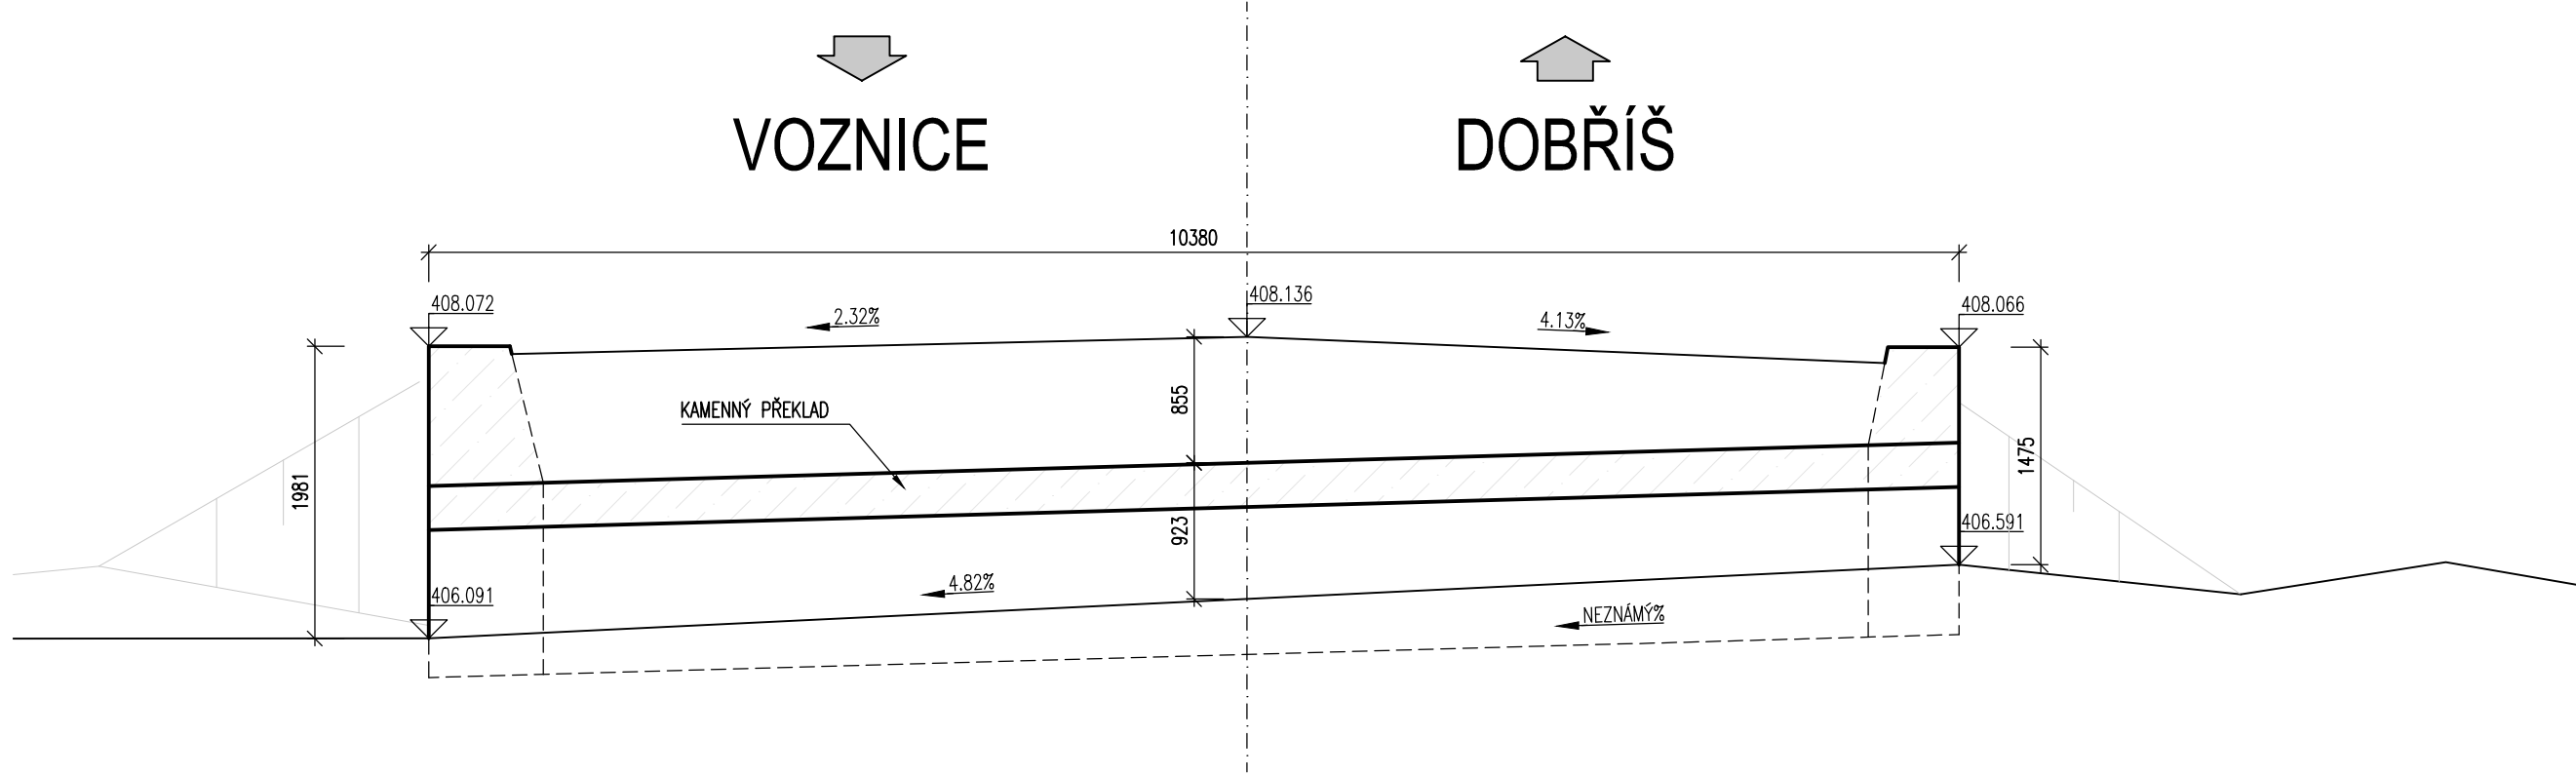

Změna:	Název změny:	Datum:	Provedl:	Podpis:	
Investor:			Inženýrská činnost:		
Středočeský kraj KRAJSKÝ ÚŘAD			Středočeský kraj Zborovská 11 150 21 Praha 5		
METROPROJEKT Praha a.s. Argentinská 1621/36 170 00 Praha 7 generální ředitel: Ing. David Krása tel.: +420 296 154 105 www.metroprojekt.cz info@metroprojekt.cz			METROPROJEKT Praha a.s. Argentinská 1621/36 170 00 Praha 7		
METROPROJEKT Praha a.s. Argentinská 1621/36 170 00 Praha 7 generální ředitel: Ing. David Krása tel.: +420 296 154 105 www.metroprojekt.cz info@metroprojekt.cz					
HIP:			Podpis:		
Ing. Jana Křivánková			Název a účel díla:		
296 154 215			II/116 NOVÁ VES POD PLEŠÍ A		
tel.: PDSP			III/11628 VOZNICE, PD		
Zpracovatelský útvar:			Název části díla:		
S60 - dopravních staveb			III/11628 VOZNICE		
tel.: 296 154 247			STAVEBNÍ ČÁST		
Vedoucí útvaru:			SO 102 KOMUNIKACE III/11628		
Ing. Petr Zobal			C.		
Odpovědný projektant:			Podpis:		
Ing. Tomáš Pustějovský			Název přílohy:		
Vypracoval:			PROPUSTEK V KM 6,286		
Ing. Tomáš Pustějovský			STÁVAJÍCÍ STAV		
Skart. znak: V20/2041			Datum: 12/2020		
Počet formátů: -			IČD: 20 7484 001 02 03 02		
			Číslo příl.: 034		