
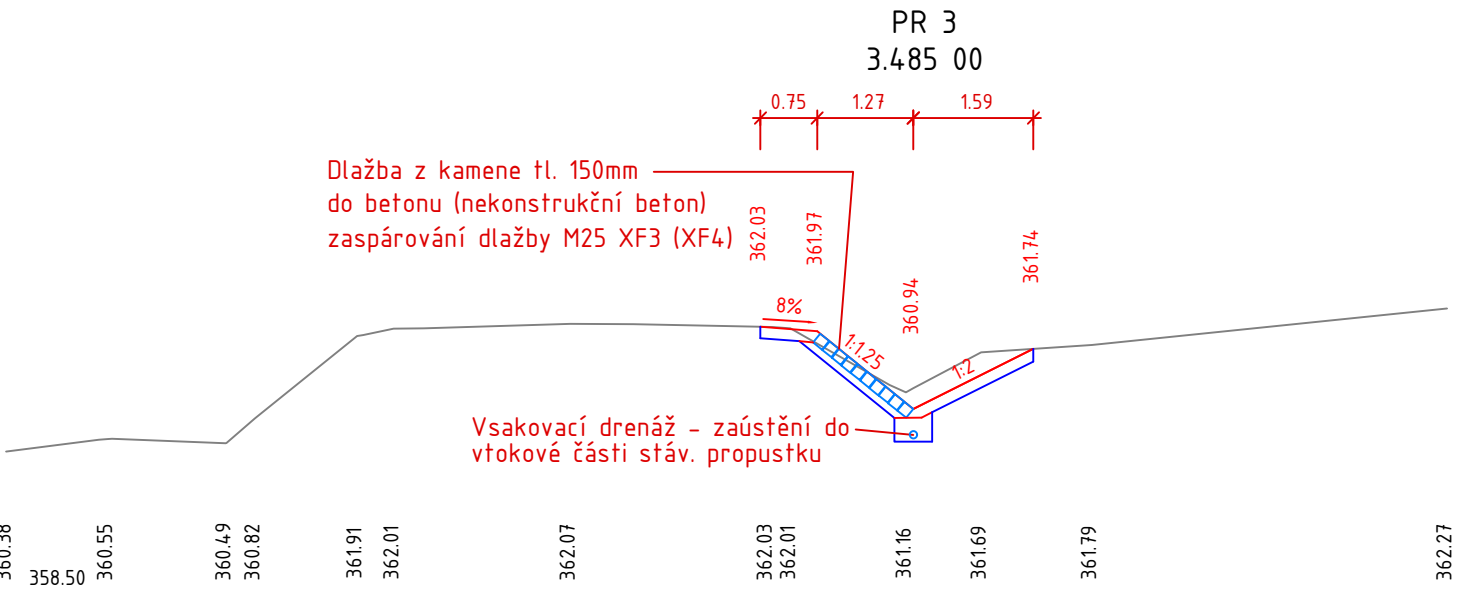
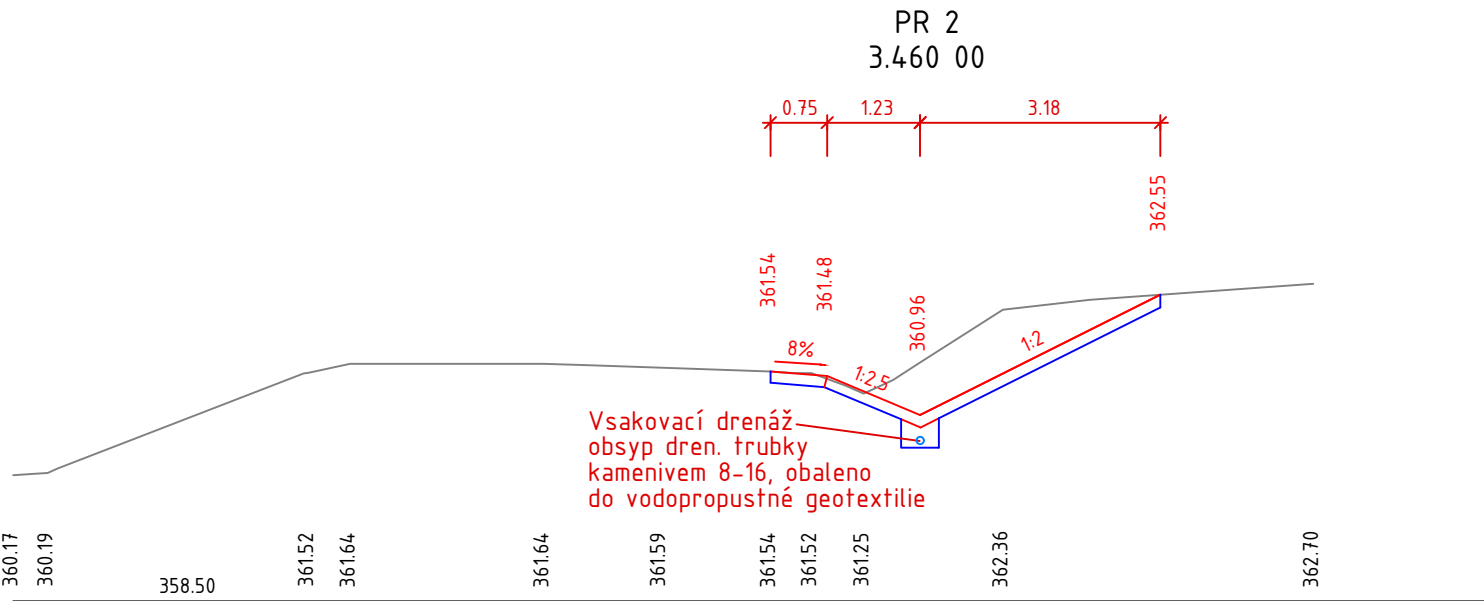


PŘÍČNÉ ŘEZY-DNO PŘÍKOPU  
KM 3,39055 - km 3,48940  
M. 1:100

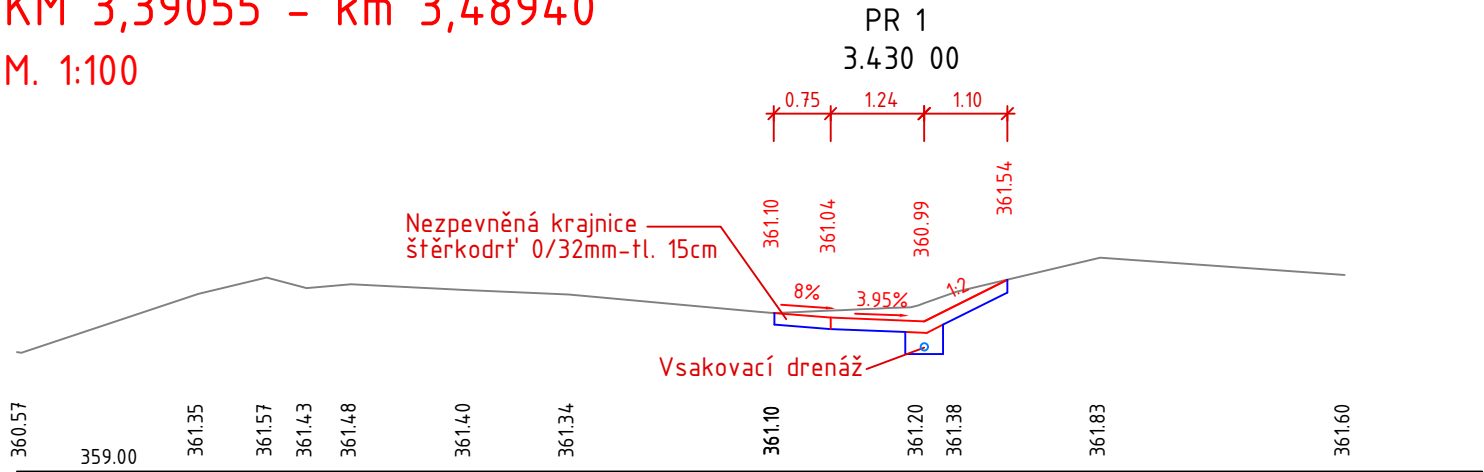

Změna:				
	Název změny:	Datum:	Provedl:	Podpis:

Investor:	Inženýrská činnost:
<b>Středočeský kraj</b> KRAJSKÝ ÚŘAD	METROPROJEKT Praha a.s. Argentinská 1621/36 170 00 Praha 7
Středočeský kraj Zborovská 11 150 21 Praha 5	

<b>METROPROJEKT Praha a.s.</b> Argentinská 1621/36 170 00 Praha 7 generální ředitel: Ing. David Krása tel.: +420 296 154 105 www.metroprojekt.cz info@metroprojekt.cz		Souprava číslo:
---	---	-----------------

HIP:	Podpis:	Název a účel díla:
Ing. Jana Křivánková	<i>Křivánková</i>	<b>II/116 NOVÁ VES POD PLEŠÍ A III/11628 VOZNICE, PD</b>
296 154 215		
tel.:	PDPS	

Zpracovatelský útvar:	Název části díla:	C.
<b>S60 - dopravních staveb</b> tel.: 296 154 247	<b>III/11628 VOZNICE STAVEBNÍ ČÁST SO 102 KOMUNIKACE III/11628</b>	
Vedoucí útvaru:		
Ing. Petr Zobal	Podpis:	

Odpovědný projektant:	Podpis:	Název přílohy:	Změna:
Ing. Jaroslav Vala	<i>Vala</i>	<b>PŘÍČNÉ ŘEZY-DNO PŘÍKOPU KM 3,39055 - KM 3,48940</b>	
Vypracoval:	Podpis:		Číslo příl.:
Ing. Jaroslav Vala	<i>Vala</i>		
Skart. znak:	V20/2041	Datum:	12/2020
Počet formátů:	2	Měřítko:	1:100
		IČD:	20 7484 001 02 03 02

009