


SITUACE-KOMUNIKACE NA HRÁZI
VELKÉHO RYBNÍKA VOZNICE
M. 1:500

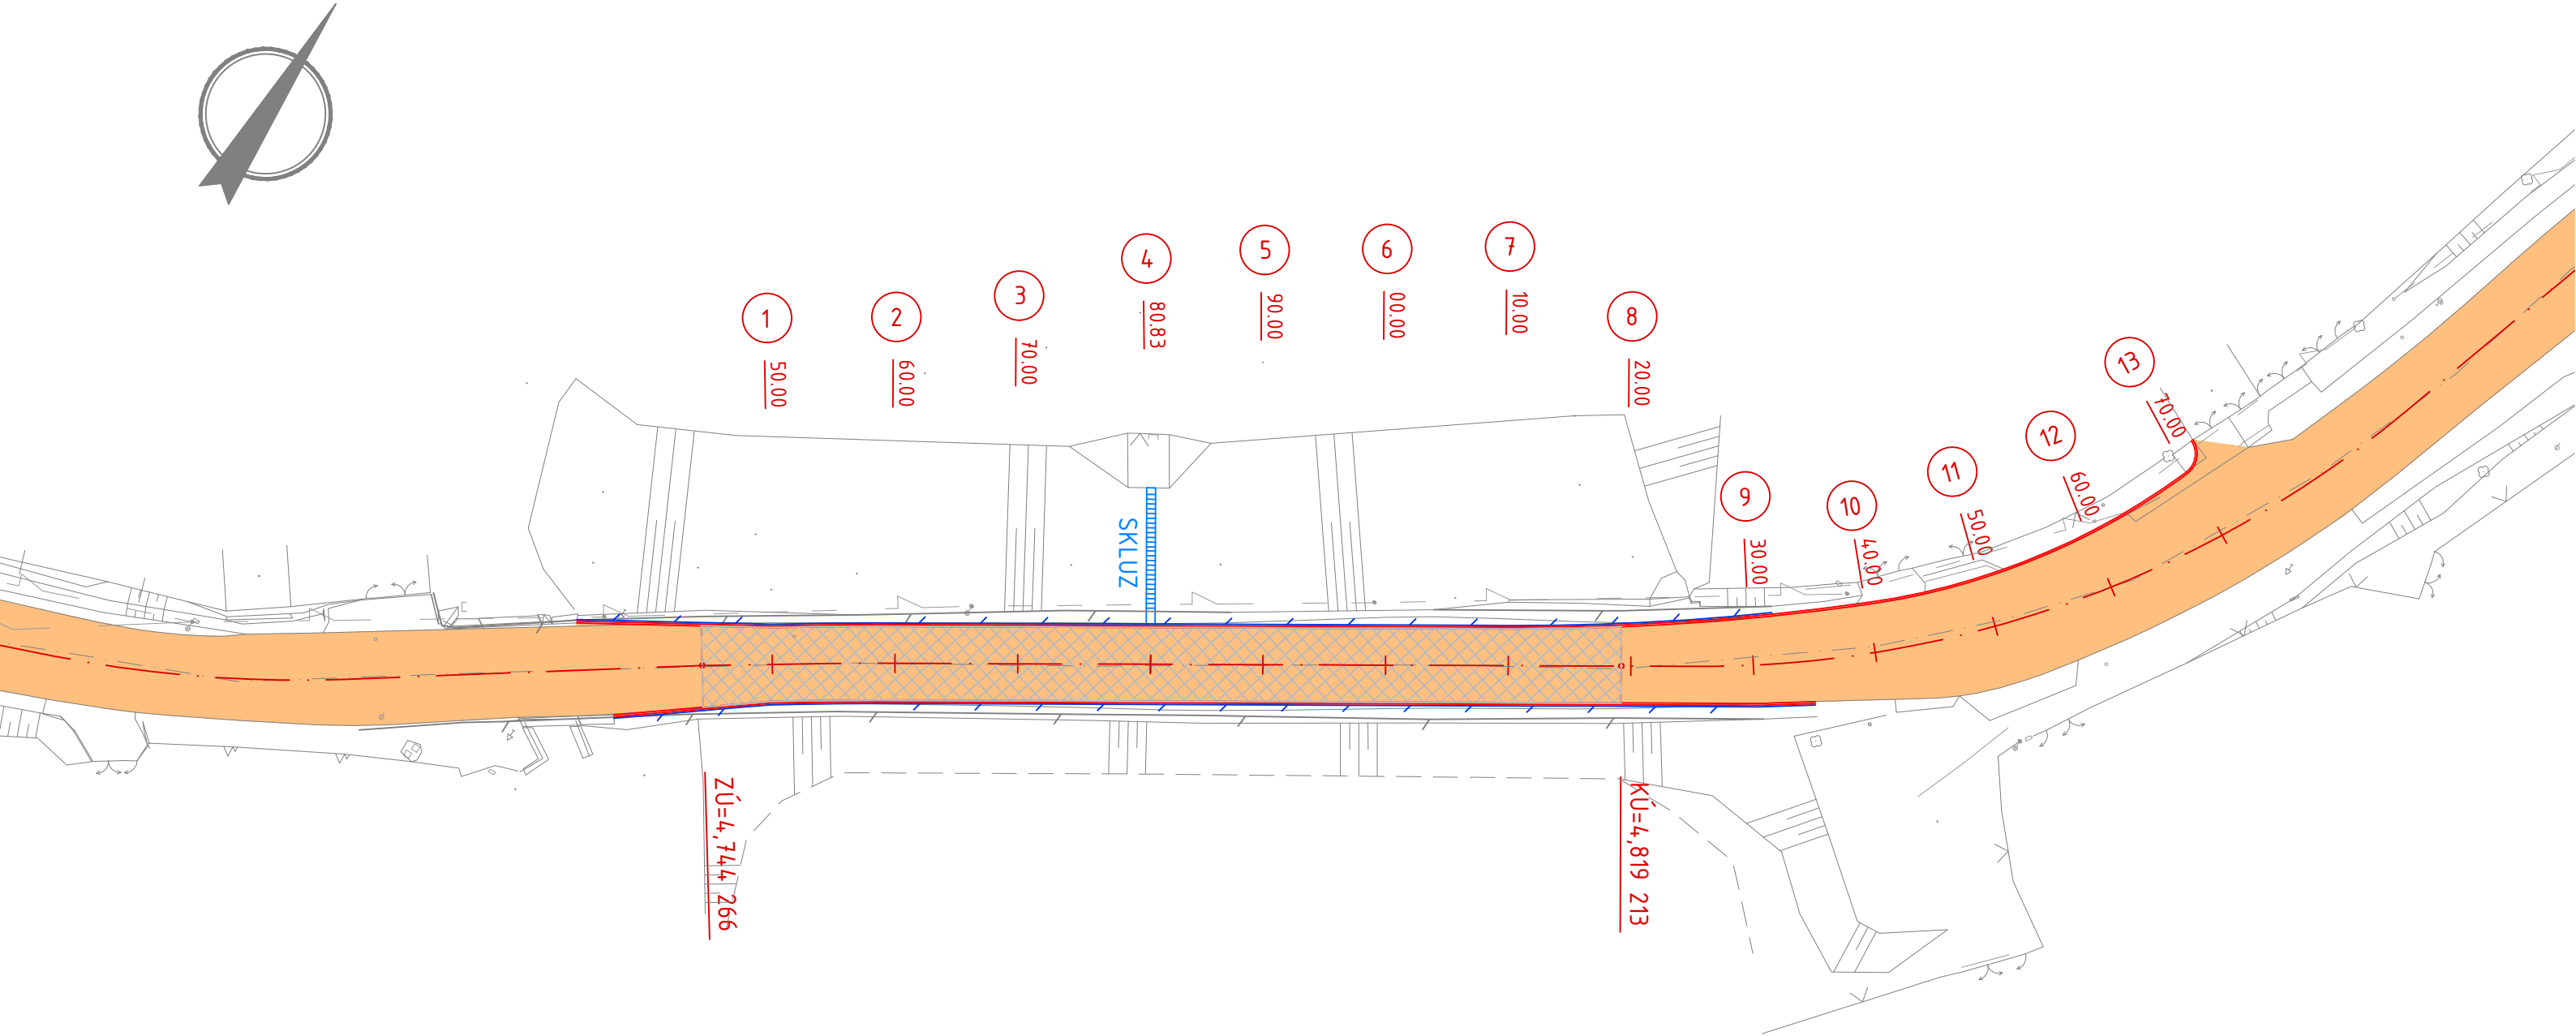

Změna:				
	Název změny:	Datum:	Provedl:	Podpis:

Investor:	Inženýrská činnost:
<div><div><div>Středočeský kraj</div><div>KRAJSKÝ ÚŘAD</div></div><div><div>Středočeský kraj</div><div>Zborovská 11</div><div>150 21 Praha 5</div></div></div> <div>METROPROJEKT Praha a.s.</div> <div>Argentinská 1621/36</div> <div>170 00 Praha 7</div>	

<div><div>METROPROJEKT Praha a.s.</div><div>Argentinská 1621/36</div><div>170 00 Praha 7</div><div>generální ředitel: Ing. David Krása</div><div>tel.: +420 296 154 105</div><div>www.metroprojekt.cz</div><div>info@metroprojekt.cz</div></div> <div><div><div></div><div>METROPROJEKT</div></div></div> <td>Souprava číslo:</td>	Souprava číslo:
--	-----------------

HIP:	Podpis:	Název a účel díla:
Ing. Jana Křivánková		II/116 NOVÁ VES POD PLEŠÍ A
296 154 215	<i>Křivánková</i>	III/11628 VOZNICE, PD
tel.:	PDPS	

Zpracovatelský útvar:	Název části díla:	
S60 - dopravních staveb	III/11628 VOZNICE	
tel.: 296 154 247	STAVEBNÍ ČÁST	
Vedoucí útvaru:	Podpis:	
Ing. Petr Zobal	<i>Zobal</i>	C.

Odpovědný projektant:	Podpis:	Název přílohy:	Změna:
Ing. Jaroslav Vala	<i>Vala</i>	SITUACE-KOMUNIKACE NA HRÁZI VELKÉHO RYBNÍKA VOZNICE	
Vypracoval:	Podpis:		Číslo příl.:
Ing. Jaroslav Vala	<i>Vala</i>		010
Skart. znak:	Datum:	IČD:	
V20/2041	12/2020	20	7484
Počet formátů:	Měřítko:	001	02
3	1:500	03	02