


PŮDORYS 1:100

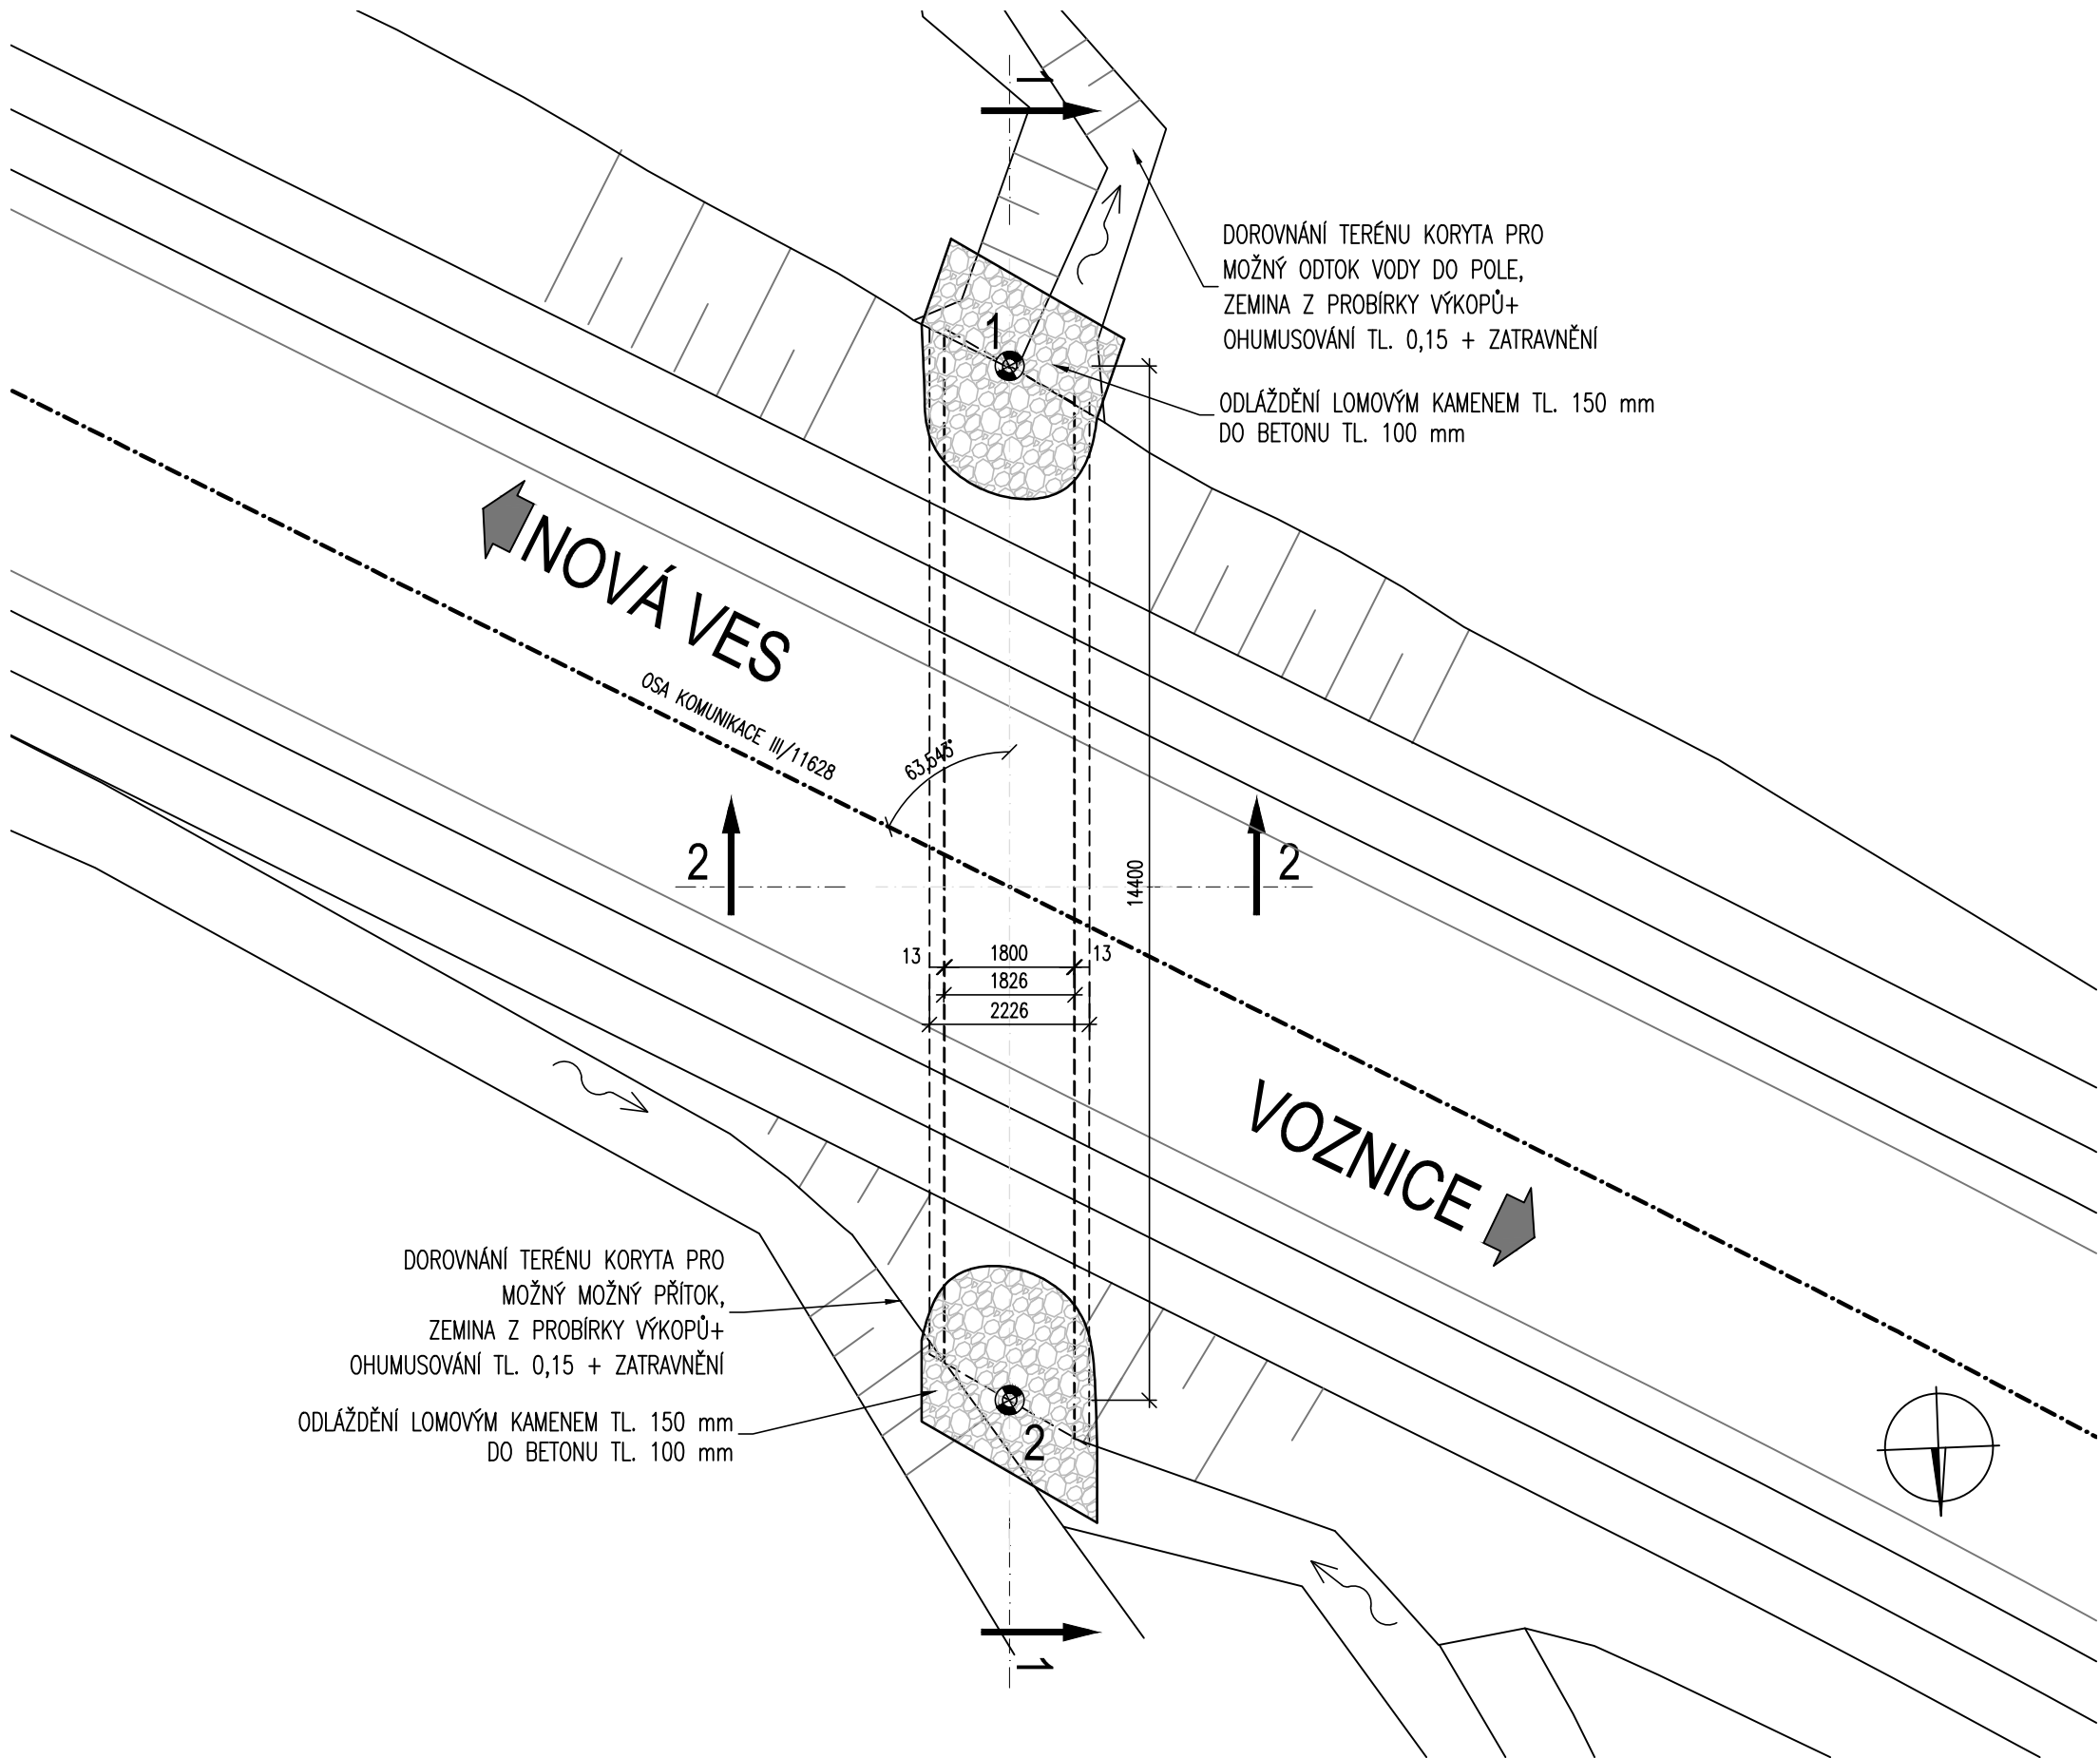


MATERIÁL A POZNÁMKY:

- PODKLADNÍ BETON POD DLAŽBU C16/20nXF1 - CI 1,00 - Dmax22-S3
- PŘED ZÁSYPEM PROČISTIT KORYTO PROPUSTKU OD NAPLAVENIN


VYTYČENÍ

- Souřadnicový systém S-JTSK
 - Výškový systém Bpv
 - Pro vytyčení bude použita platná a ověřená vytyčovací síť stavby
 - Přesnost vytyčení dle ČSN 73 0420-1 a ČSN 730420-2
 - * Může být s odchylkou chyby v zaměření, nutno osadit dle navazujícího terénu
- Bod 1: X = 760242.744 Y = 1071019.775
Bod 2: X = 760242.325 Y = 1071005.381

PODÉLNÝ ŘEZ 2-2, 1:50

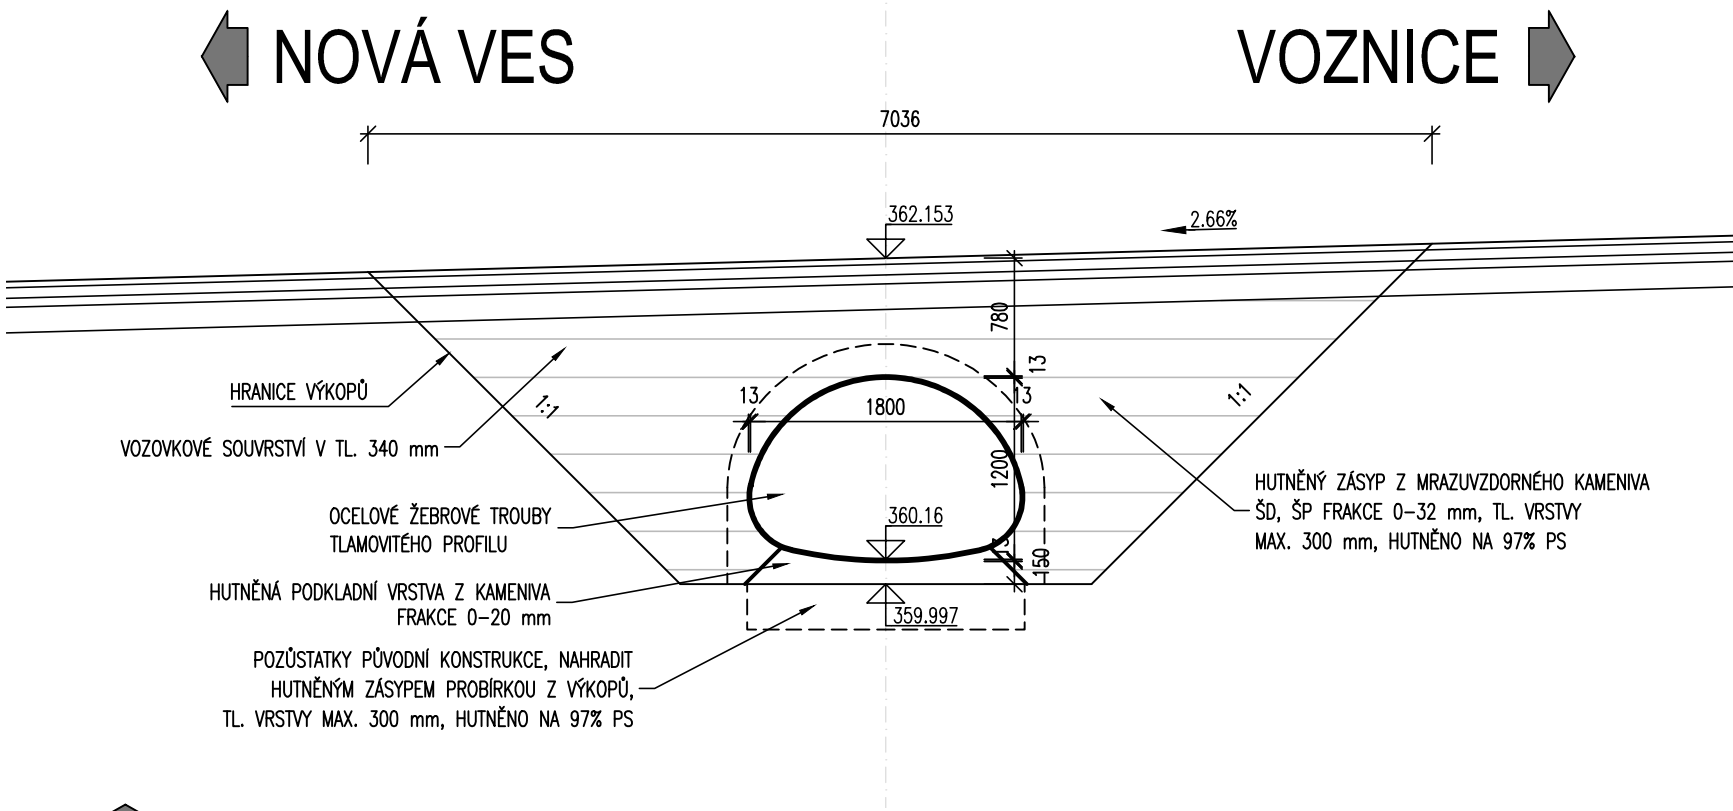

PŘÍČNÝ ŘEZ 1-1 , 1:50

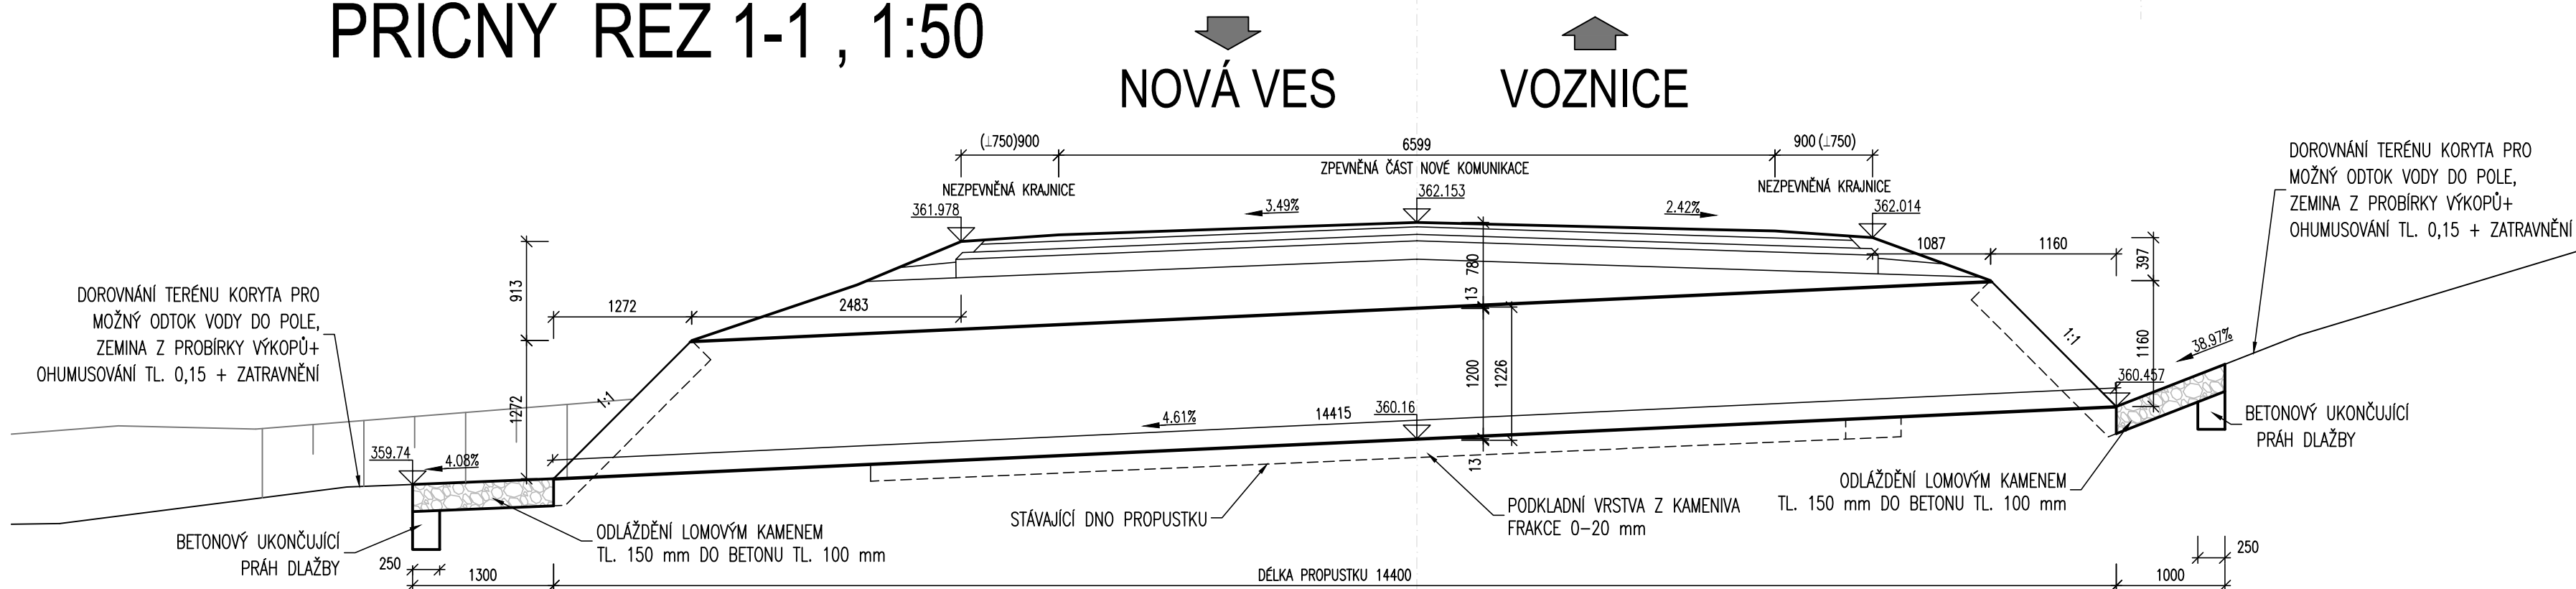

Změna:	Název změny:		Datum:		Provedl:		Podpis:					
Investor:					Inženýrská činnost:							
<div>Středočeský kraj</div> <div>KRAJSKÝ ÚŘAD</div>			Středočeský kraj Zborovská 11 150 21 Praha 5		METROPROJEKT Praha a.s. Argentinská 1621/36 170 00 Praha 7							
METROPROJEKT Praha a.s. Argentinská 1621/36 170 00 Praha 7 generální ředitel: Ing. David Krása tel.: +420 296 154 105 www.metroprojekt.cz info@metroprojekt.cz				<div></div> <div>METROPROJEKT</div>			Souprava číslo:					
HIP:		Podpis: Název a účel díla:										
Ing. Jana Křivánková		III/116 NOVÁ VES POD PLEŠÍ A										
296 154 215		III/11628 VOZNICE, PD										
tel.: PDSP												
Zpracovatelství útlar:			Název části díla:					C.				
S60 - dopravních staveb tel.: 296 154 247			III/11628 VOZNICE STAVEBNÍ ČÁST SO 102 KOMUNIKACE III/11628									
Vedoucí útlar:			Podpis:									
Ing. Petr Zobal												
Odpovědný projektant:			Podpis:					Změna:				
Ing. Tomáš Pustějovský												
Výpracoval:			Podpis:					Číslo příl.:				
Ing. Tomáš Pustějovský												
Skart. znak: V20/2041		Datum: 12/2020		IČD:		20	7484	001	02	03	02	031
Počet formátů: -		Měřítko: -										