



PŮDORYS 1:100

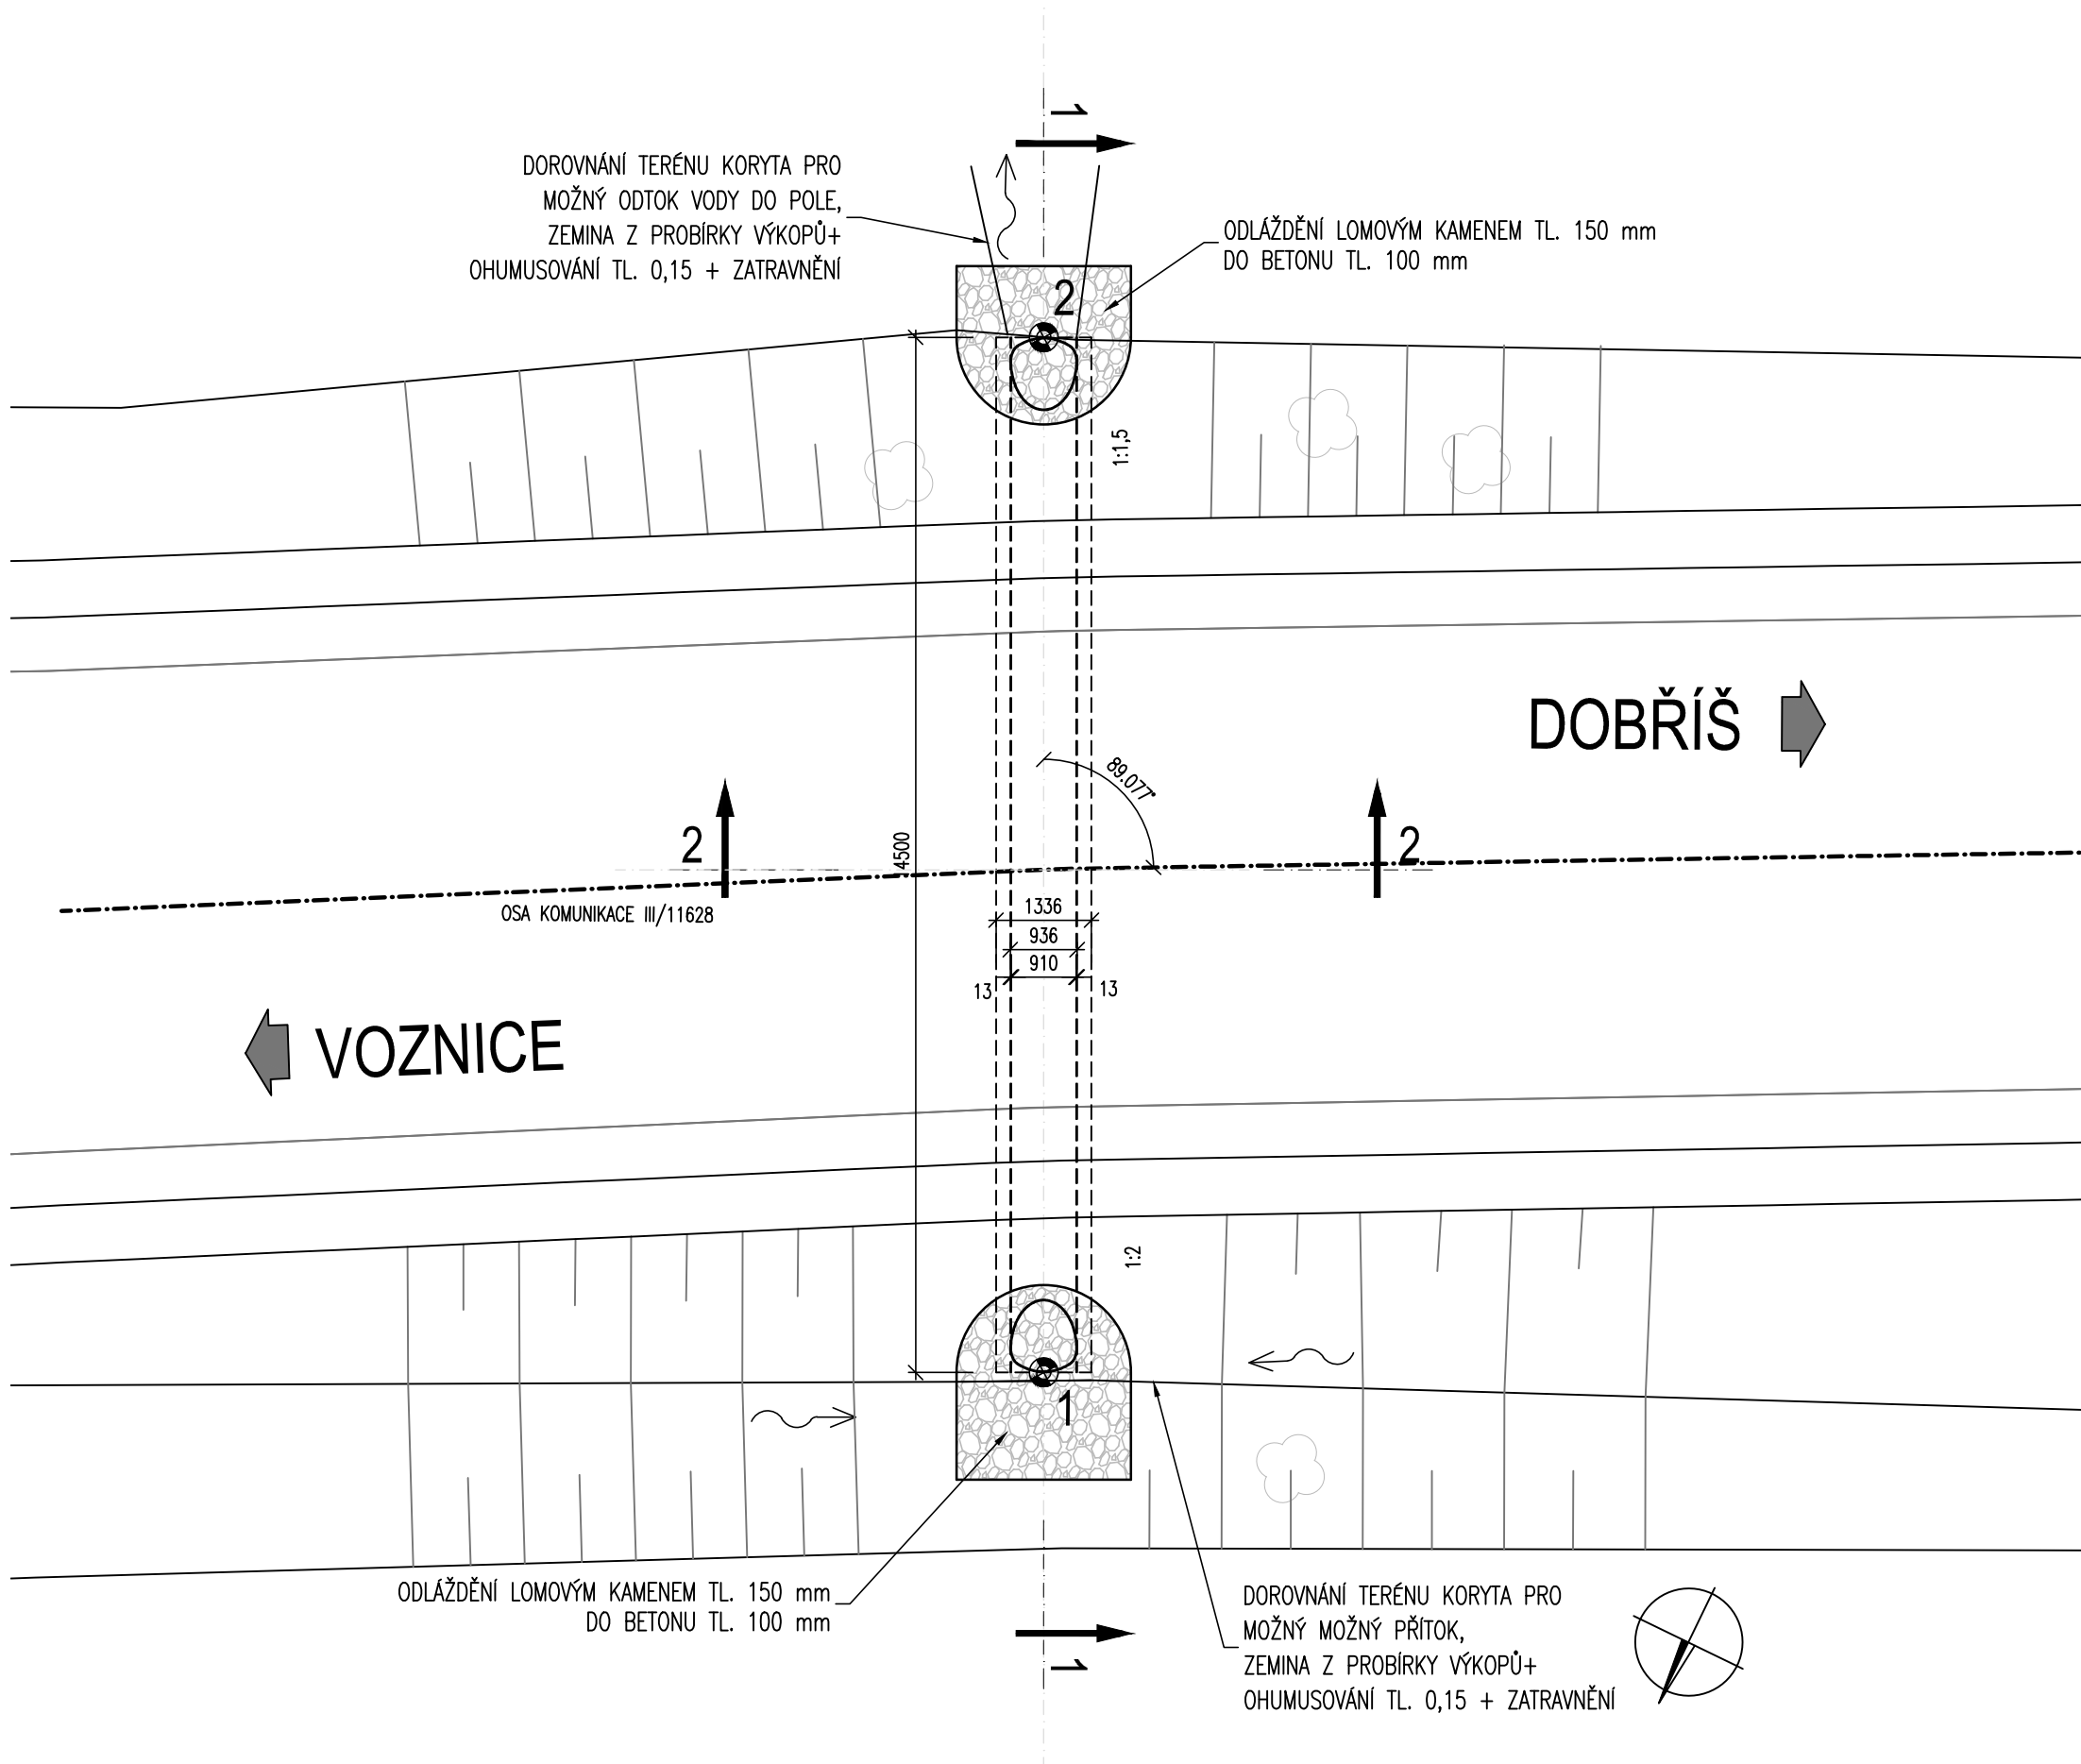

PŘÍČNÝ ŘEZ 1-1 , 1:50

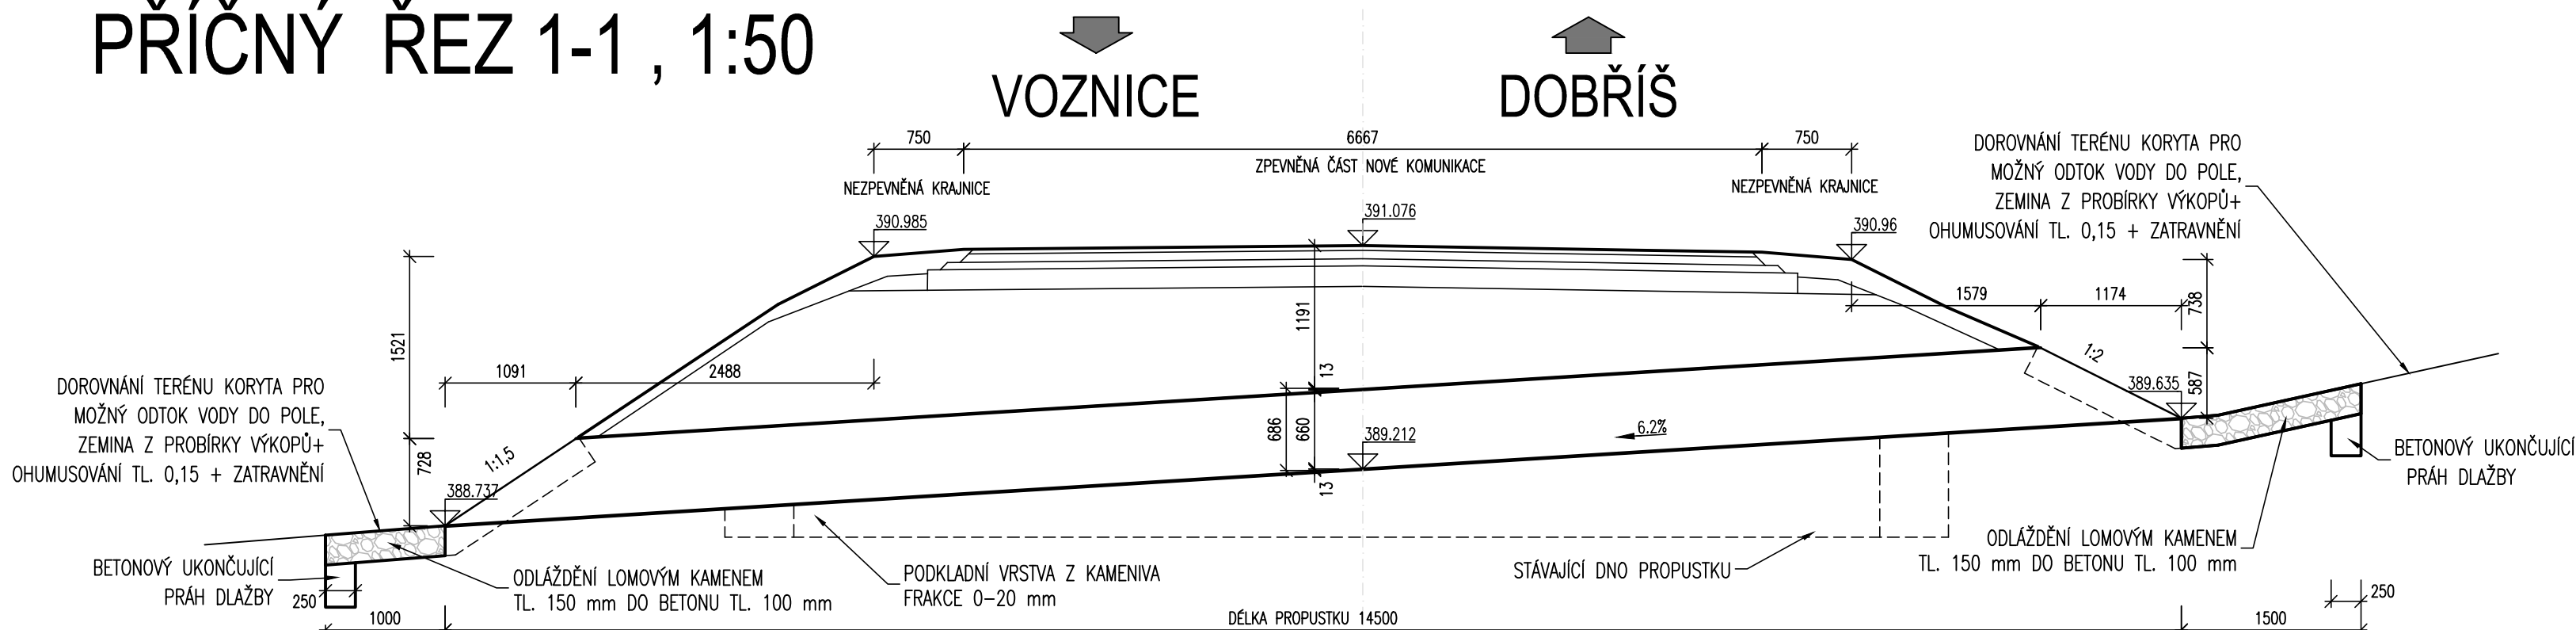


MATERIÁL A POZNÁMKY:


- PODKLADNÍ BETON POD DLAŽBU C16/20nXF1 - CI 1,00 - Dmax22-S3
- PŘED ZÁSYPEM PROČISTIT KORYTO PROPUSTKU OD NAPLAVENIN

VYTYČENÍ

- Souřadnicový systém S-JTSK
 - Výškový systém Bpv
 - Pro vytyčení bude použita platná a ověřená vytyčovací síť stavby
 - Přesnost vytyčení dle ČSN 73 0420-1 a ČSN 730420-2
 - * Může být s odchylkou chyby v zaměření, nutno osadit dle navazujícího terénu
- Bod 1: X = 761942.879 Y = 1071296.265
Bod 2: X = 761936.446 Y = 1071309.260

PODÉLNÝ ŘEZ 2-2, 1:50

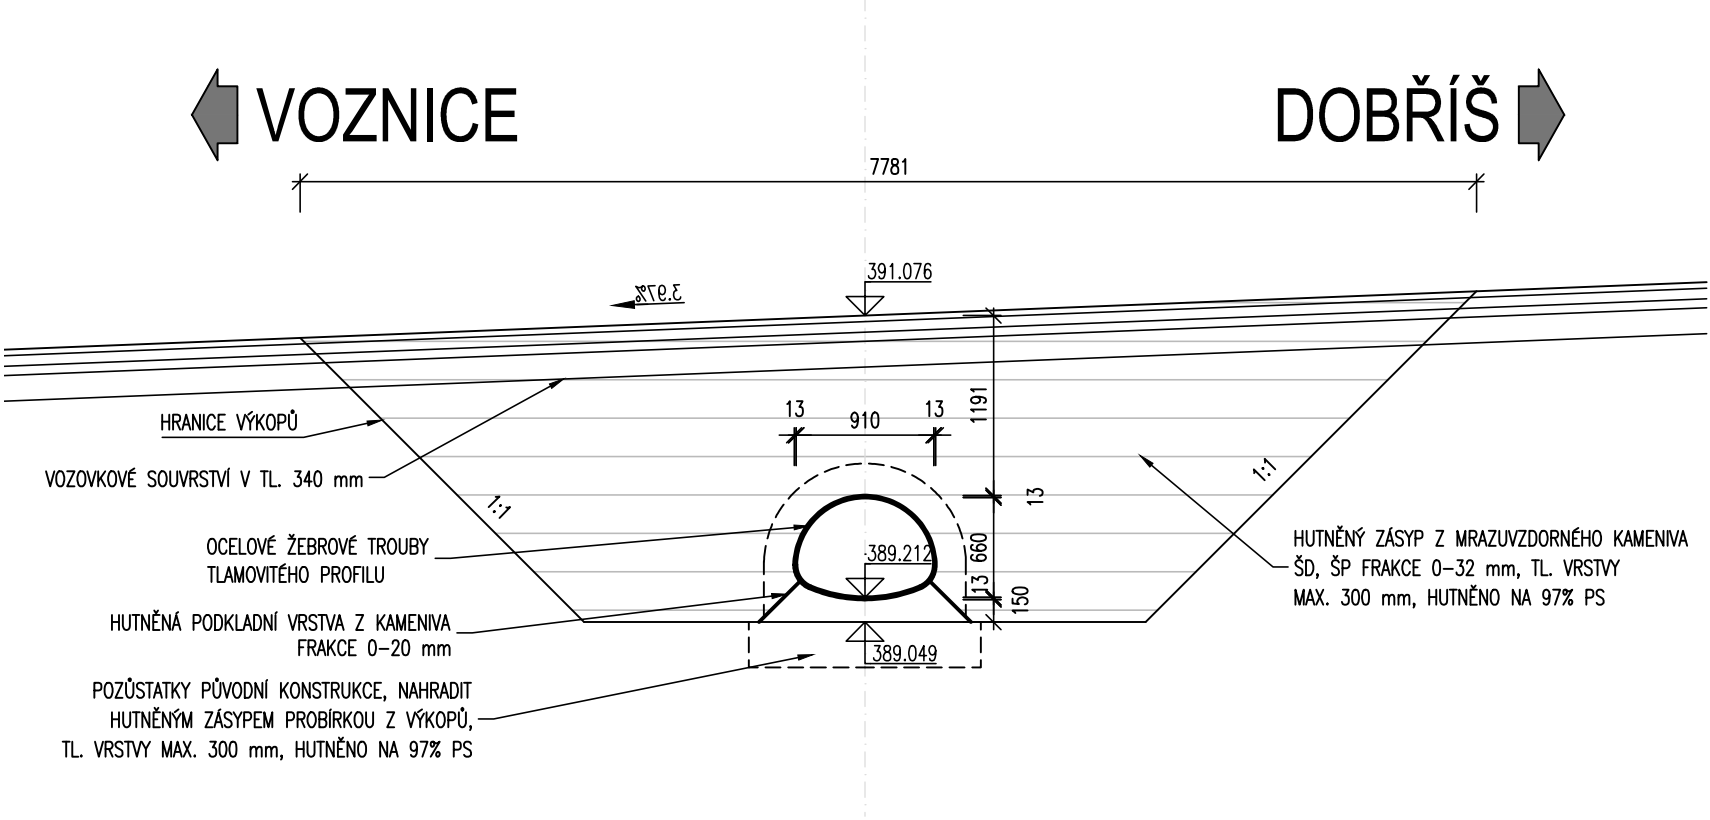

Změna:	Název změny:	Datum:	Provedl:	Podpis:	
Investor:		Inženýrská činnost:			
Středočeský kraj KRAJSKÝ ÚŘAD		Středočeský kraj Zborovská 11 150 21 Praha 5		METROPROJEKT Praha a.s. Argentinská 1621/36 170 00 Praha 7	
METROPROJEKT Praha a.s. Argentinská 1621/36 170 00 Praha 7 generální ředitel: Ing. David Krása tel.: +420 296 154 105 www.metroprojekt.cz info@metroprojekt.cz				Souprava číslo:	
HIP:		Podpis:		Název a účel díla:	
Ing. Jana Křivánková				III/116 NOVÁ VES POD PLEŠÍ A III/11628 VOZNICE, PD	
296 154 215					
tel.: PDSP					
Zpracovatelský útvar:		Název části díla:			
S60 - dopravních staveb		III/11628 VOZNICE			
tel.: 296 154 247		STAVEBNÍ ČÁST			
Vedoucí útvaru:		Podpis:			
Ing. Petr Zobal					
Odpovědný projektant:		Podpis:		Název přílohy:	
Ing. Tomáš Pustějovský				PROPUSTEK V KM 5,820	
Vypracoval:		Podpis:		NOVÝ STAV	
Ing. Tomáš Pustějovský					
Skart. znak:		Datum:		Změna:	
V20/2041		12/2020			
Počet formátů:		Měřítko:		Číslo příl.:	
-		-		033	
		IČD:			
		20			
		7484			
		001			
		02			
		03			
		02			