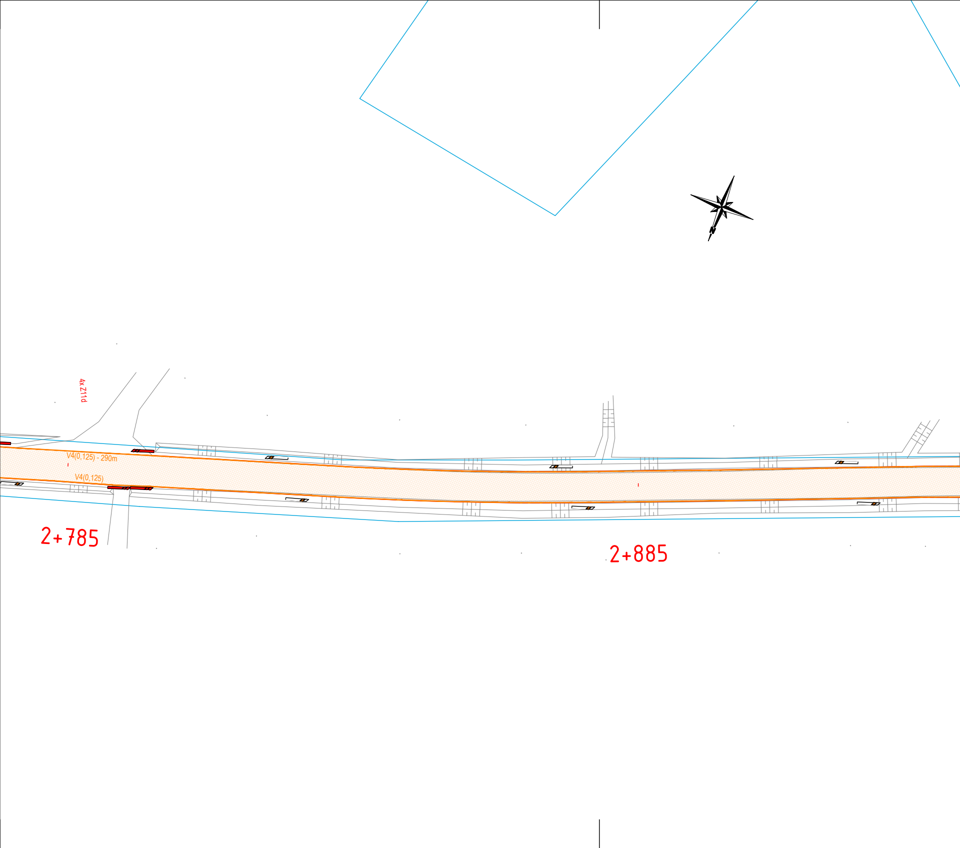
4x Z11d
V4(0,125) - 290m
V4(0,125)
2+785
2+885
N

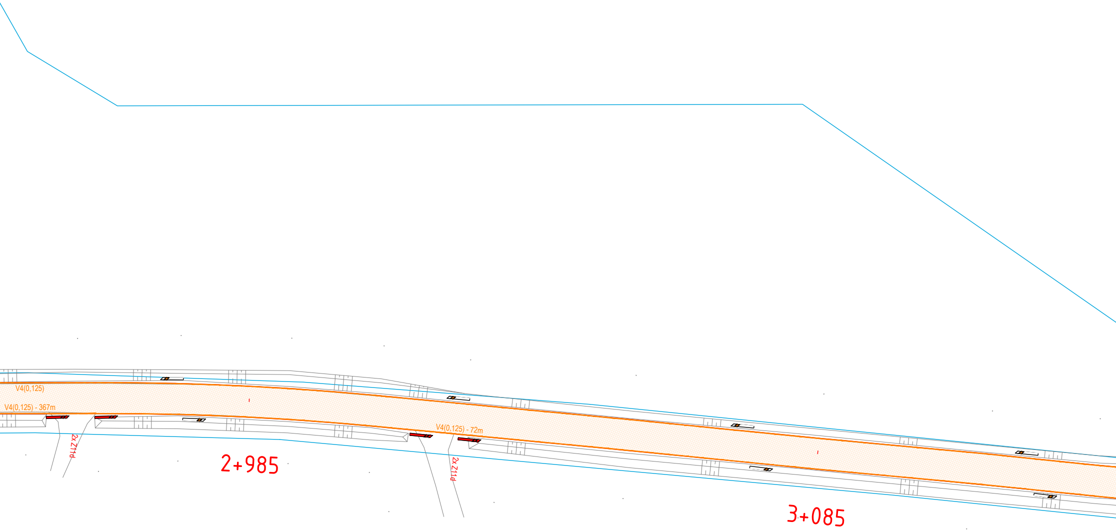
V4(0,125)
V4(0,125) - 367m
2xZ11d
2+985
V4(0,125) - 72m
2xZ11d
3+085

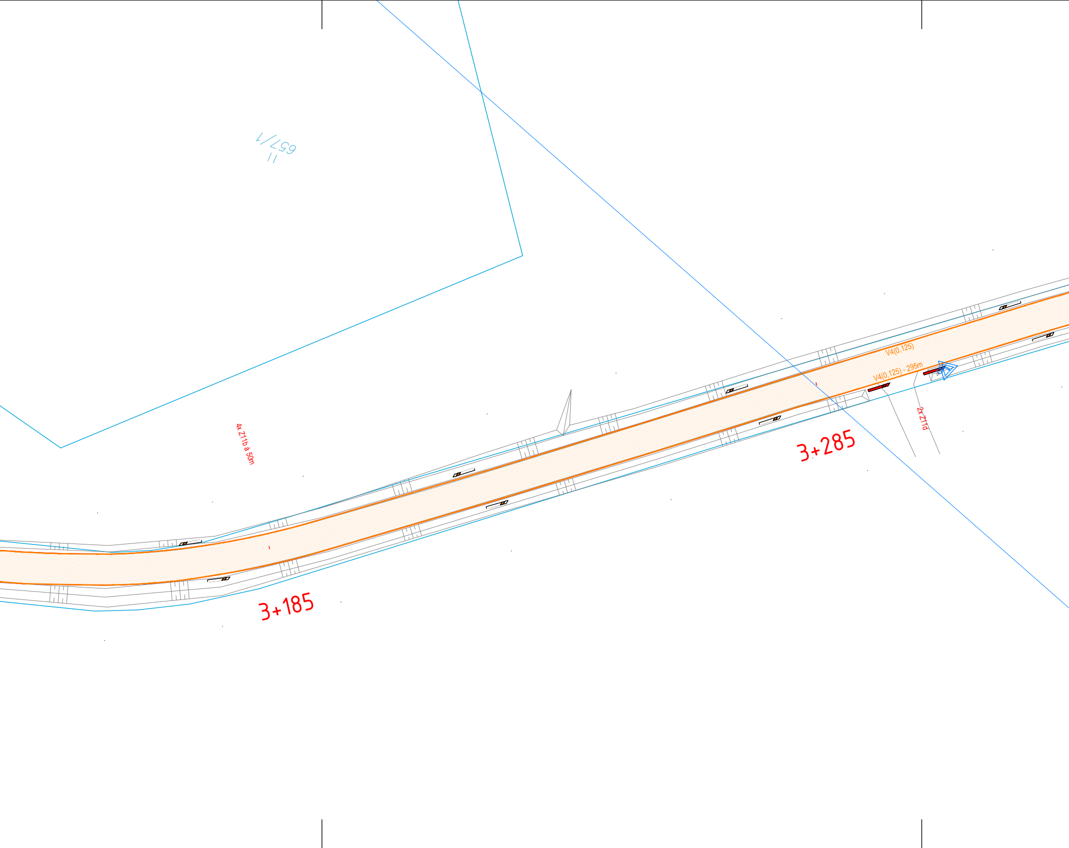
657/1
4x Z11b á 50m
V4(0,125)
V4(0,125) - 295m
2x Z11d
3+285
3+185

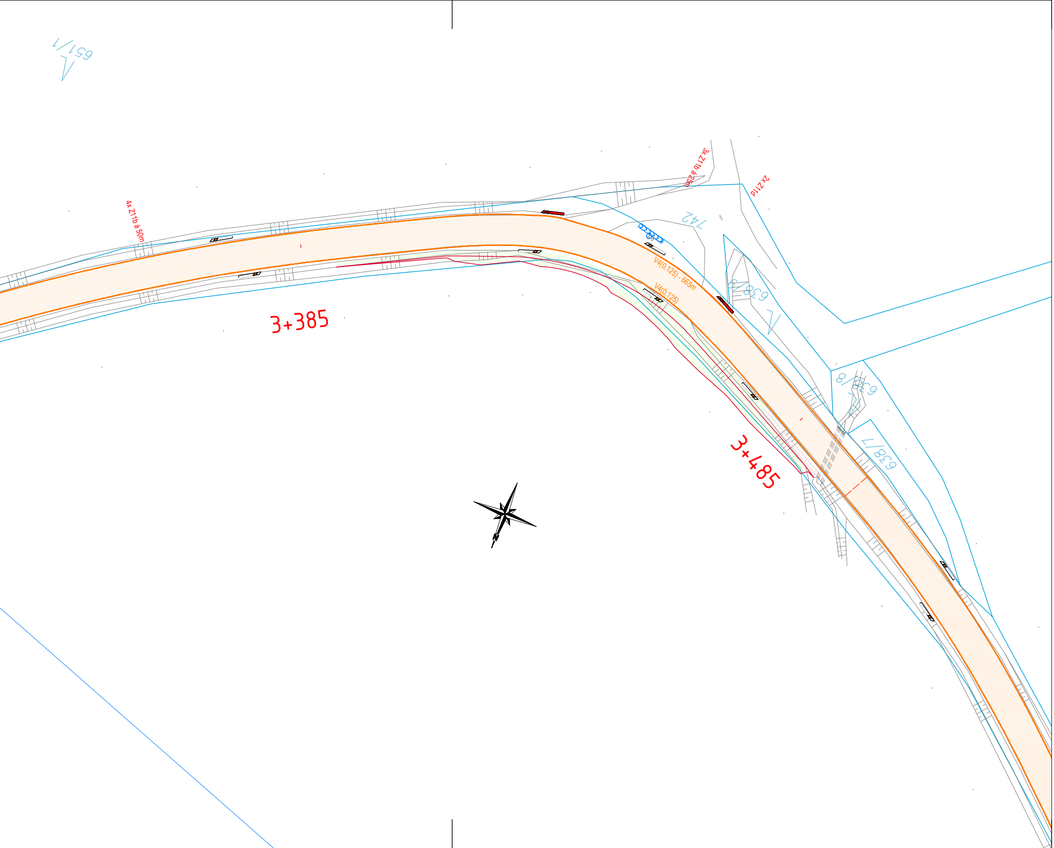
651/1
4x Z11b á 50m
3x Z11b á 25m
2x Z11d
742
V4(0,125) - 665m
V4(0,125)
638/9
638/8
638/7
3+385
3+485
N

LEGENDA:

▽	Stávající SDZ	V2b(3/1,5/0,125)	Nové VDZ
▽ ✗	Rušené DZ		
V2b(3/1,5/0,125)	Stávající VDZ		
● C2b	Nové SDZ		

Změna:	Název změny:	Datum:	Provedl:	Podpis:

Investor:

Středočeský kraj
KRAJSKÝ ÚŘAD

Středočeský kraj
Zborovská 11
150 21 Praha 5

Inženýrská činnost:

METROPROJEKT Praha a.s.
Argentinská 1621/36
170 00 Praha 7

METROPROJEKT Praha a.s.
Argentinská 1621/36
170 00 Praha 7
generální ředitel: Ing. David Krása
tel.: +420 296 154 105
www.metroprojekt.cz
info@metroprojekt.cz

METROPROJEKT

Souprava číslo:

HIP: Podpis:
Ing. Jana Křivánková
tel.: **296 154 215** Křivánková
Stupeň: **PDPS**

Název a účel díla:

II/116 NOVÁ VES POD PLEŠÍ A III/11628 VOZNICE, PD

Zpracovatelský útvar:
S60 - dopravních staveb
tel.: **296 154 247**
Vedoucí útvaru: Podpis:
Ing. Petr Zobal

Název části díla:

III/11628 VOZNICE

STAVEBNÍ ČÁST

SO 106 DOPRAVNÍ ZNAČENÍ NA III/11628

C.

Odpovědný projektant: Podpis:
Ing. Jan Růžička Růžička
Vypracoval: Podpis:
Hana Ranochová Ranochová
Skart. znak: **V20/2041** Datum: **12/2020**
Počet formátů: **8xA4** Měřítko: **1:500**

Název přílohy:

DDZ SITUACE
ÚSEK 2.785 - 3.580

Změna:

Číslo příl.: **020**

IČD:	20	7484	001	02	03	02