
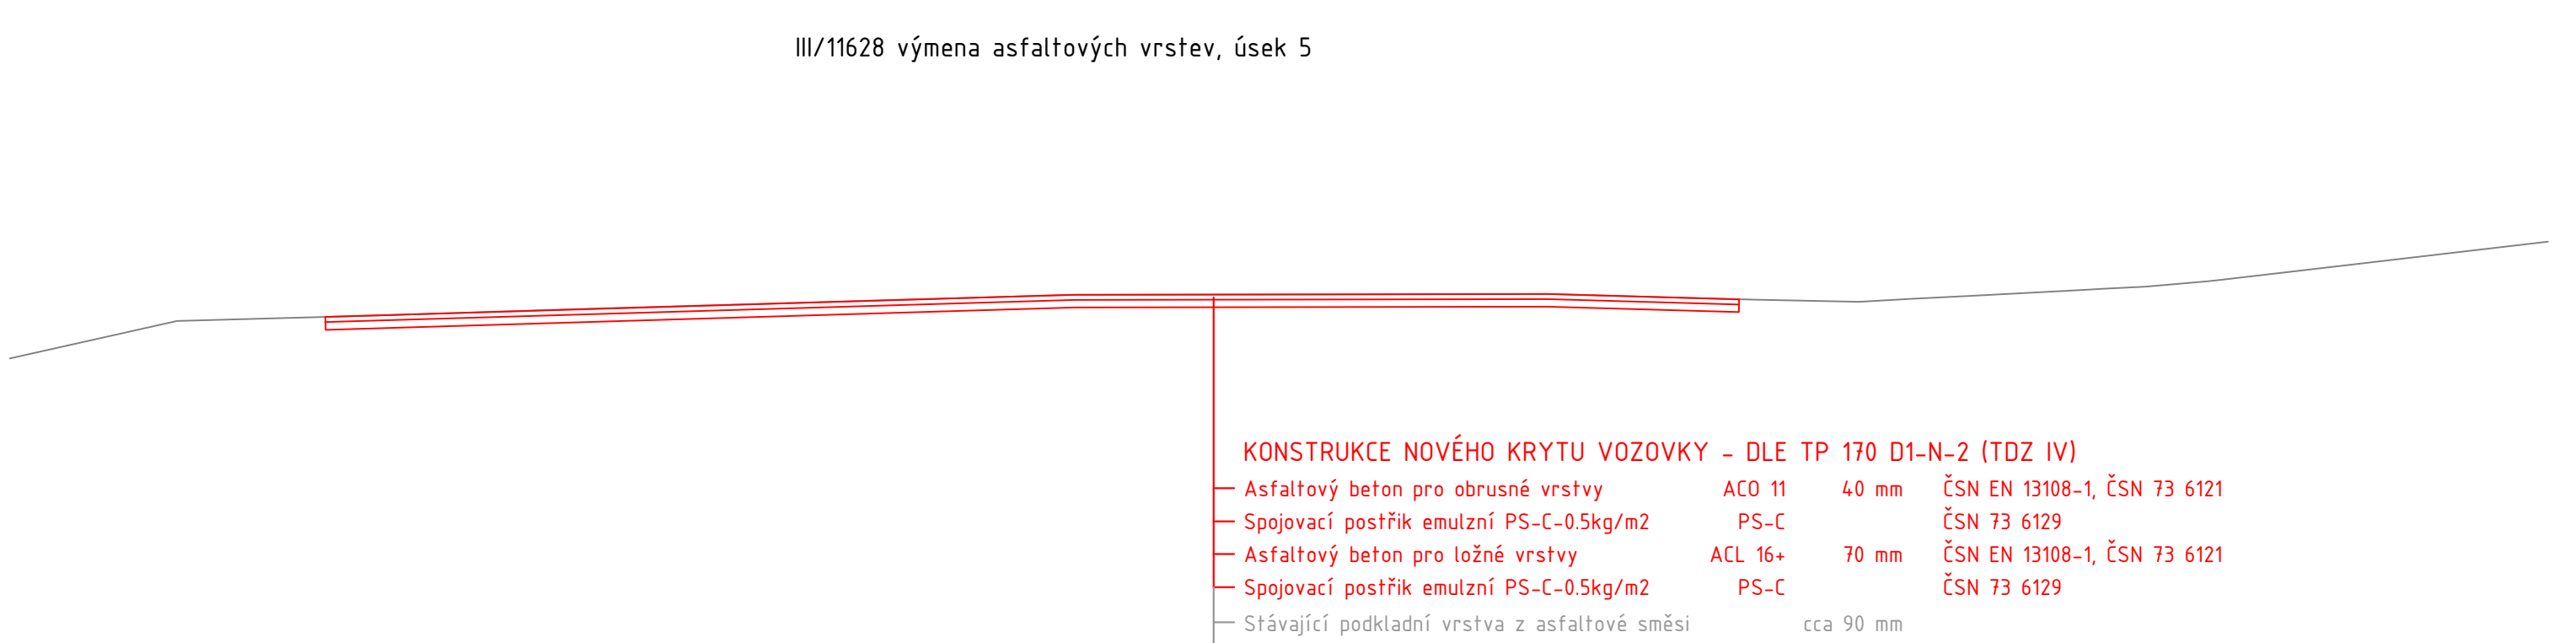
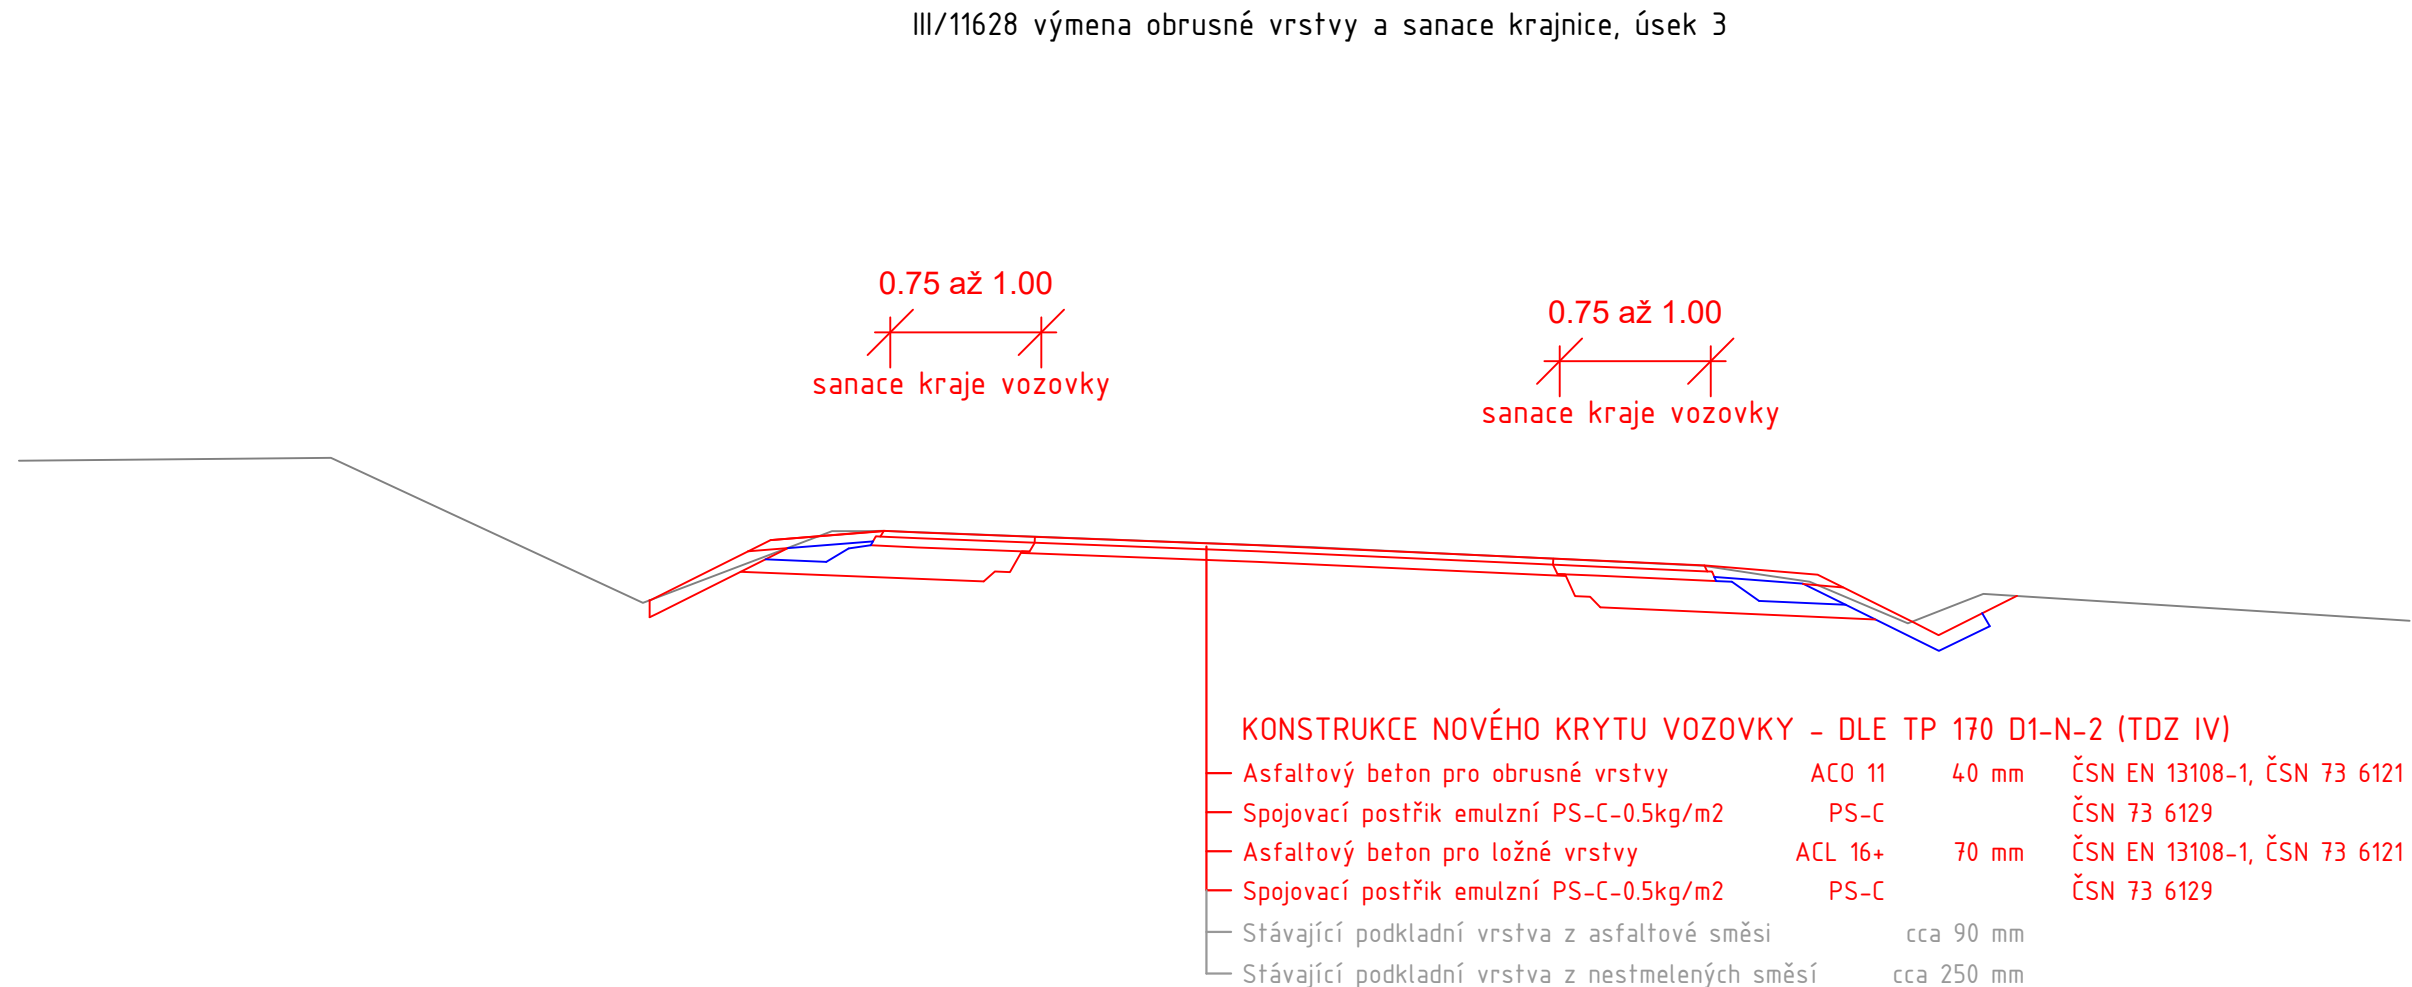
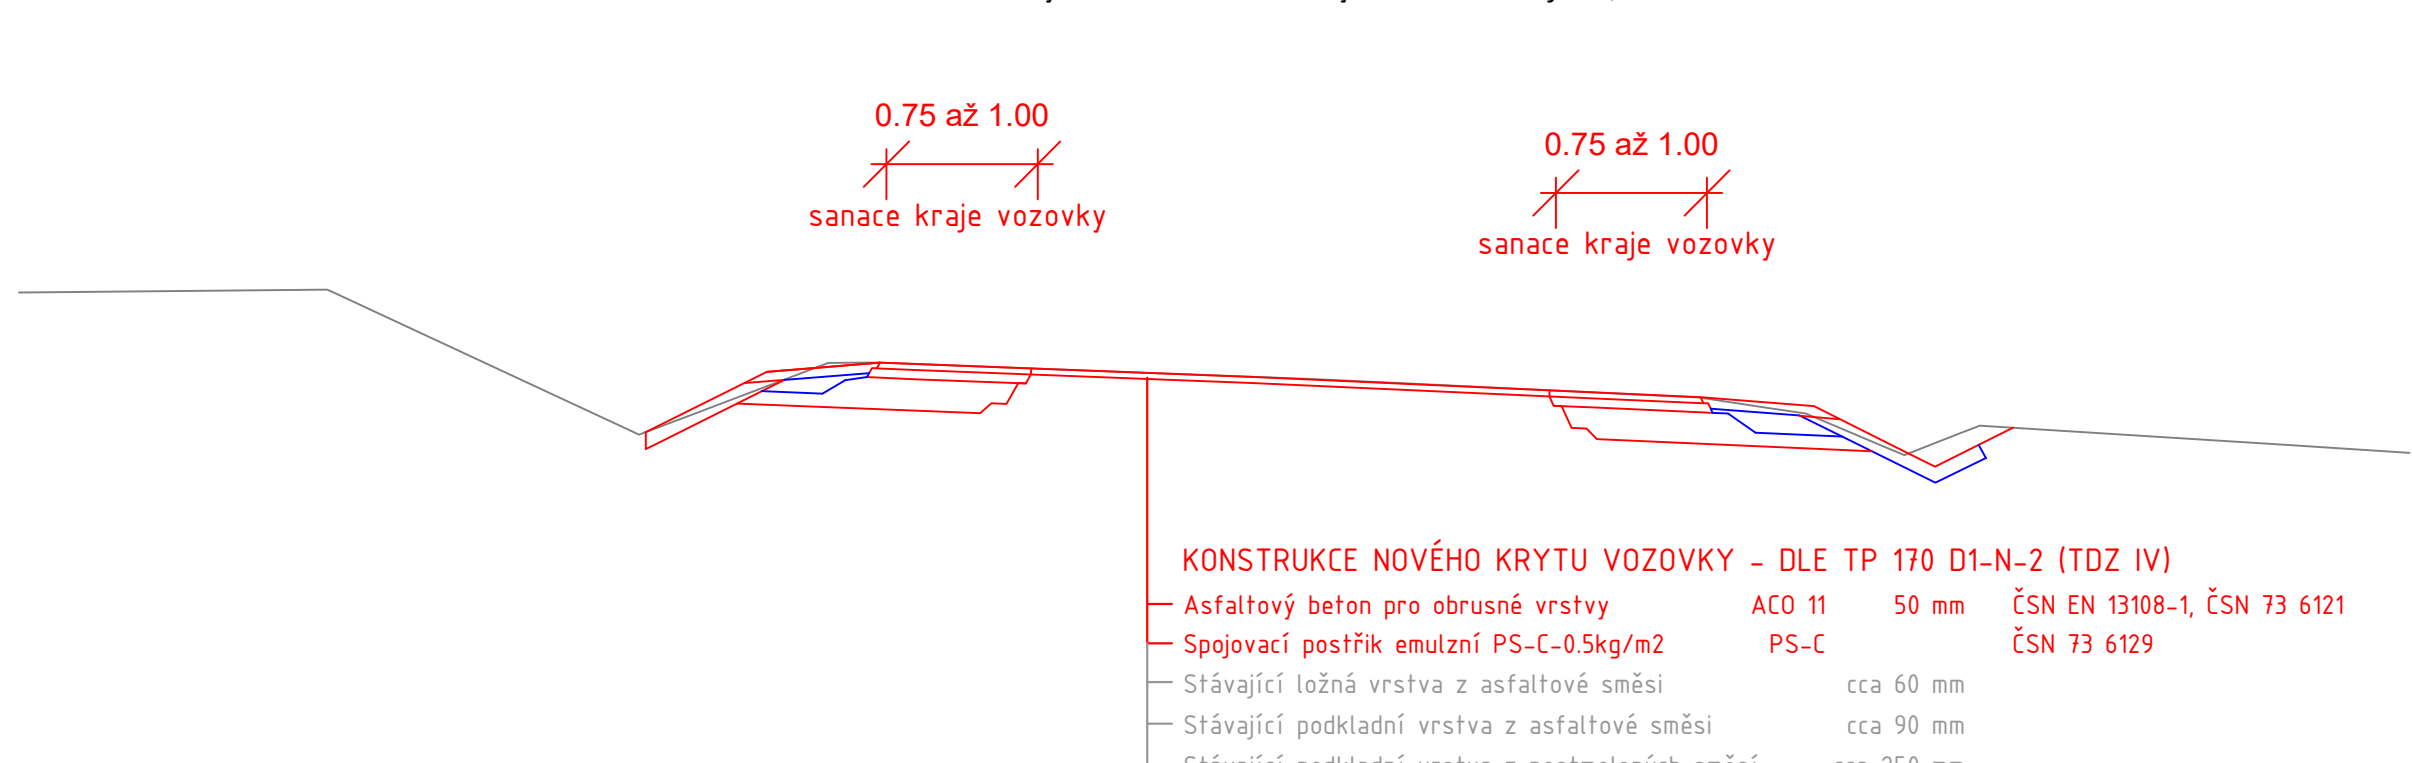
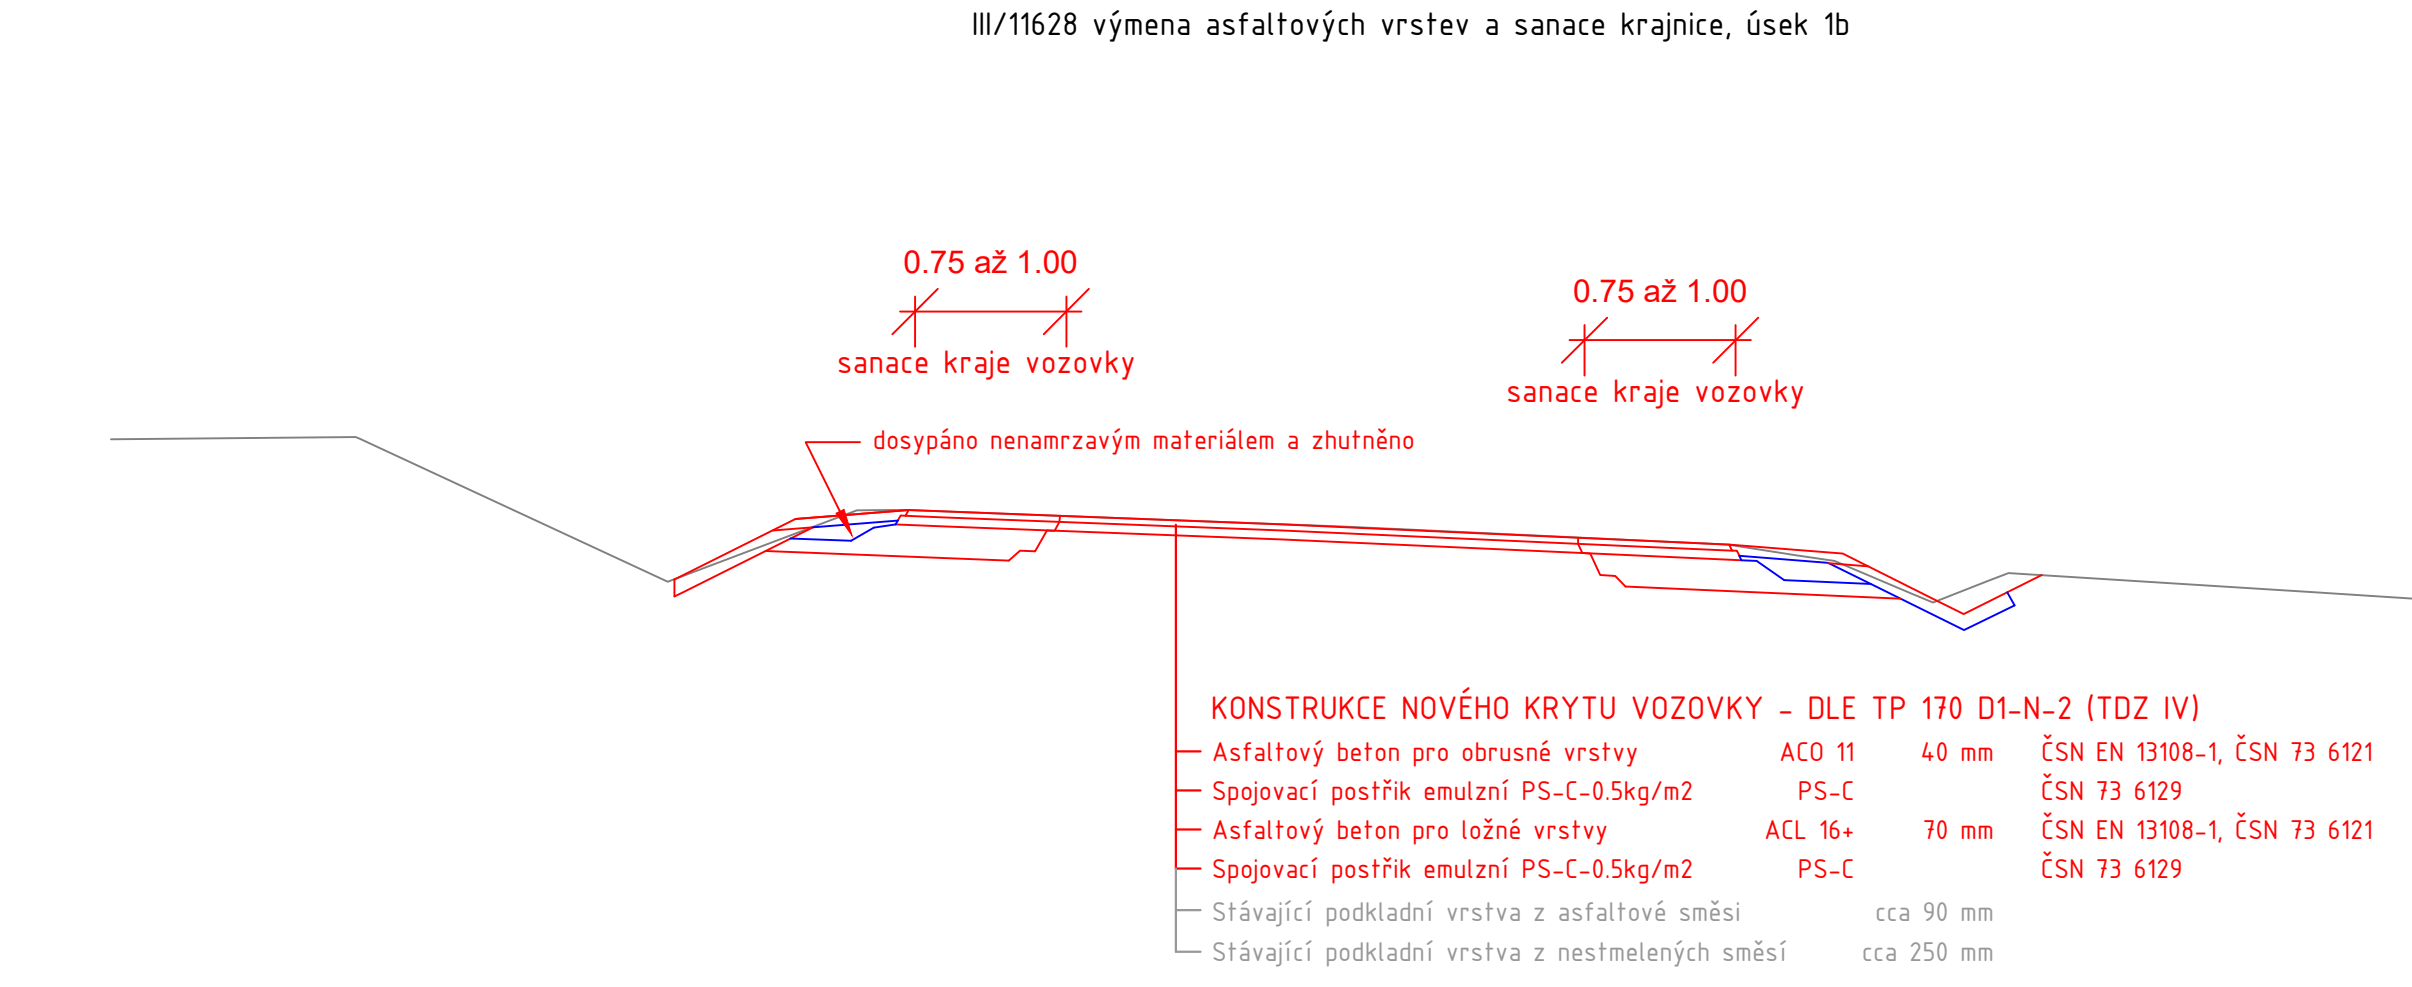


VZOROVÉ PŘÍČNÉ ŘEZY V TRASE  
M. 1:50

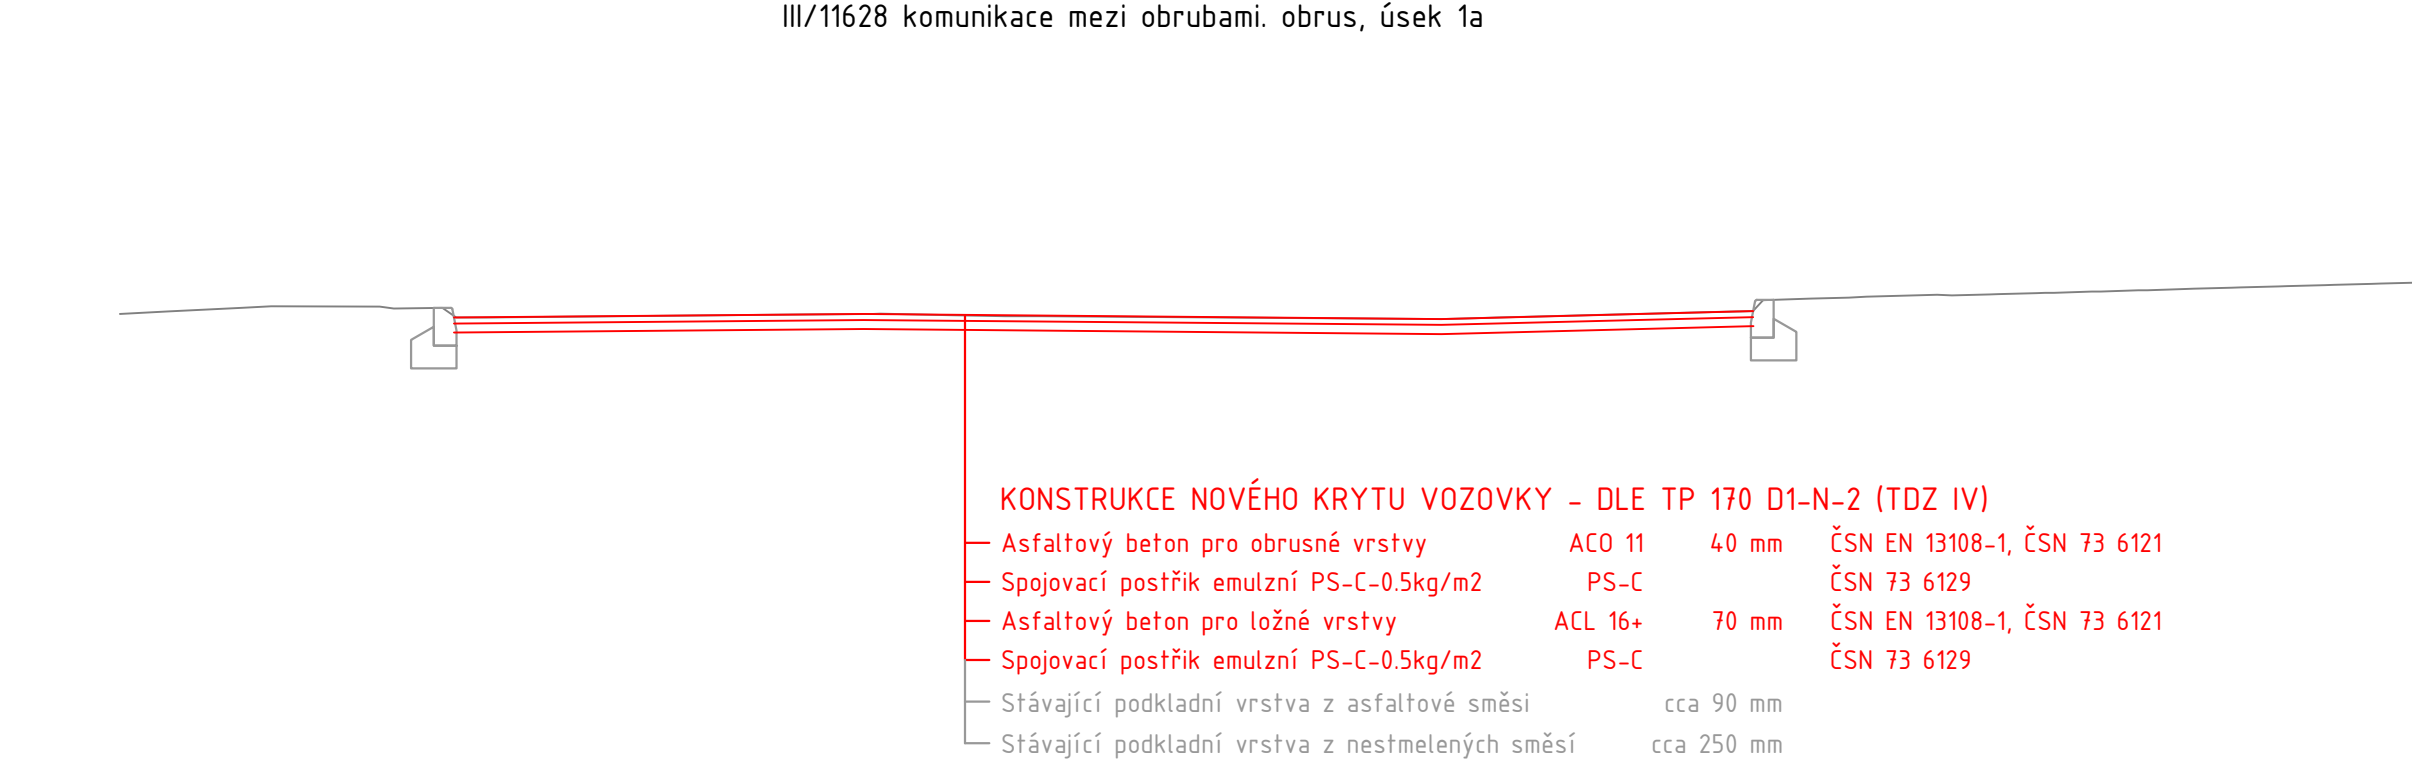

Úsek 2

KRAJNICE

KONSTRUKCE NOVÉHO KRYTU VOZOVKY KRAJNICE - DLE TP 170 D1-N-2 (TDZ IV)

- Asfaltový beton pro obrusné vrstvy ACO 11 50 mm ČSN EN 13108-1, ČSN 73 6121
- Spojovací postřik emulzní PS-C-0.5kg/m2 PS-C ČSN 73 6129
- Asfaltový beton pro ložné vrstvy ACL 16+ 60 mm ČSN EN 13108-1, ČSN 73 6121
- Spojovací postřik emulzní PS-C-0.5kg/m2 PS-C ČSN 73 6129
- recyklace RS 0/32 CA (na místě), TP 208 250 mm
- Infiltrační postřik emulzní PI-C-0.8kg/m2 PI-C ČSN 73 6129
- Štěrkodrt' ŠD\_A 150 mm ČSN EN 13285, ČSN 73 6126-1
- CELKEM 510 mm

Úsek 1 a 3

KRAJNICE

KONSTRUKCE NOVÉHO KRYTU VOZOVKY KRAJNICE - DLE TP 170 D1-N-2 (TDZ IV)

- Asfaltový beton pro obrusné vrstvy ACO 11 40 mm ČSN EN 13108-1, ČSN 73 6121
- Spojovací postřik emulzní PS-C-0.5kg/m2 PS-C ČSN 73 6129
- Asfaltový beton pro ložné vrstvy ACL 16+ 70 mm ČSN EN 13108-1, ČSN 73 6121
- Spojovací postřik emulzní PS-C-0.5kg/m2 PS-C ČSN 73 6129
- recyklace RS 0/32 CA (na místě), TP 208 250 mm
- Infiltrační postřik emulzní PI-C-0.8kg/m2 PI-C ČSN 73 6129
- Štěrkodrt' ŠD\_A 150 mm ČSN EN 13285, ČSN 73 6126-1
- CELKEM 510 mm

Změna:				
Název změny:	Datum:	Provedl:	Podpis:	

Investor:	Inženýrská činnost:
<b>Středočeský kraj</b> KRAJSKÝ ÚŘAD	Středočeský kraj Zborovská 11 150 21 Praha 5
METROPROJEKT Praha a.s. Argentinská 1621/36 170 00 Praha 7 generální ředitel: Ing. David Krása tel.: +420 296 154 105 www.metroprojekt.cz info@metroprojekt.cz	METROPROJEKT Praha a.s. Argentinská 1621/36 170 00 Praha 7

METROPROJEKT Praha a.s. Argentinská 1621/36 170 00 Praha 7 generální ředitel: Ing. David Krása tel.: +420 296 154 105 www.metroprojekt.cz info@metroprojekt.cz		Souprava číslo:
--	--	-----------------

HIP: Ing. Jana Krávková 296 154 215 tel.: PDPS	Podpis:	Název a účel díla: <b>III/116 NOVÁ VES POD PLEŠÍ A III/11628 VOZNICE, PD</b>
--	---------	---

Zpracovatelství útvar: <b>S60 - dopravních staveb</b> tel.: 296 154 247	Vedoucí útvaru: Ing. Petr Zobal Podpis:	Název části díla: <b>III/11628 VOZNICE STAVEBNÍ ČÁST SO 102 KOMUNIKACE III/11628</b>	C.
---	--	---	----

Odpovědný projektant: Ing. Jaroslav Vala Podpis:	Název přílohy: <b>VZOROVÉ PŘÍČNÉ ŘEZY V TRASE</b>	Změna:
Vypracoval: Ing. Jaroslav Vala Podpis:	Číslo příl.: 015	
Start: V20/2041 Znak: V20/2041 Počet: 7 Formát: 7	Datum: 12/2020 Měřítko: 1:50	Číslo: 20, 7484, 001, 02, 03, 02