



PŮDORYS 1:100

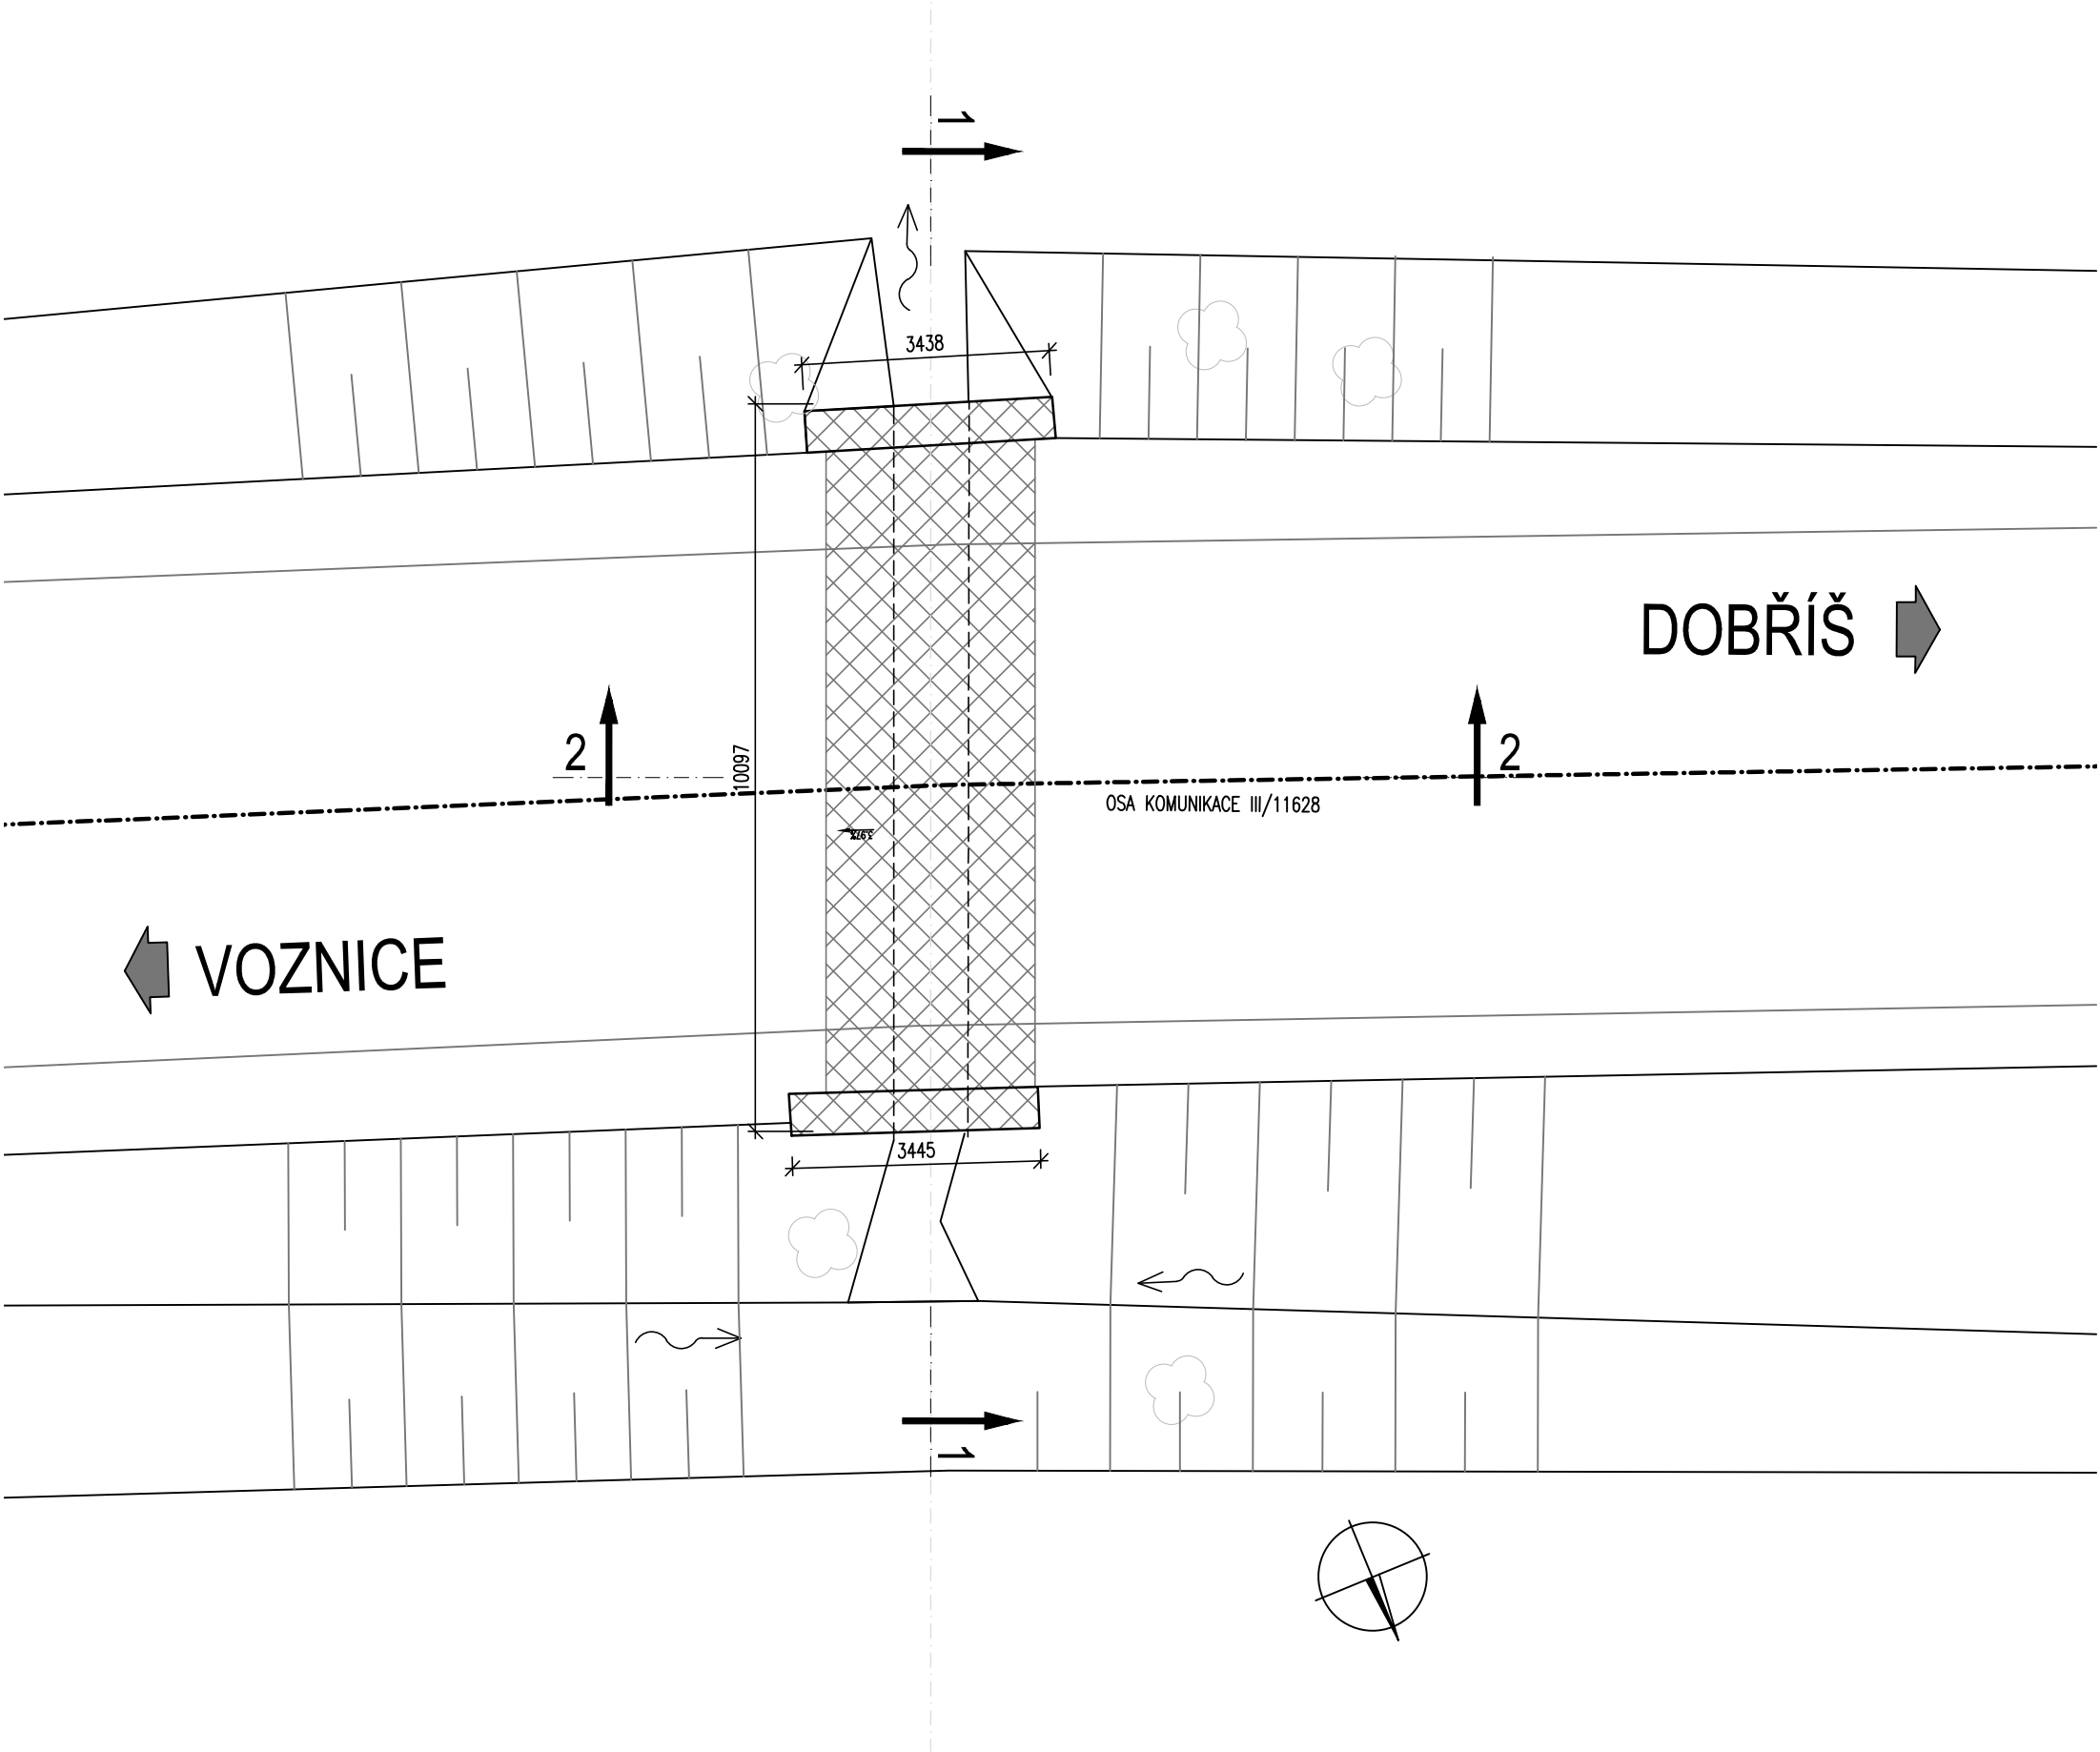


ŠRAFY

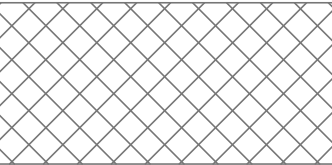


BOURÁNÍ

- STÁVAJÍCÍ STAV VYCHÁZÍ Z GEODETICKÉHO ZAMĚŘENÍ
- PŘED ZASYPÁNÍM PROČISTIT KORYTO PROPUSTKU OD NAPLAVENIN
- TL. KONSTRUKCÍ A HLOUBKA ZALOŽENÍ NENÍ OVĚŘENA PRŮZKUMEM

PODÉLNÝ ŘEZ 2-2, 1:50

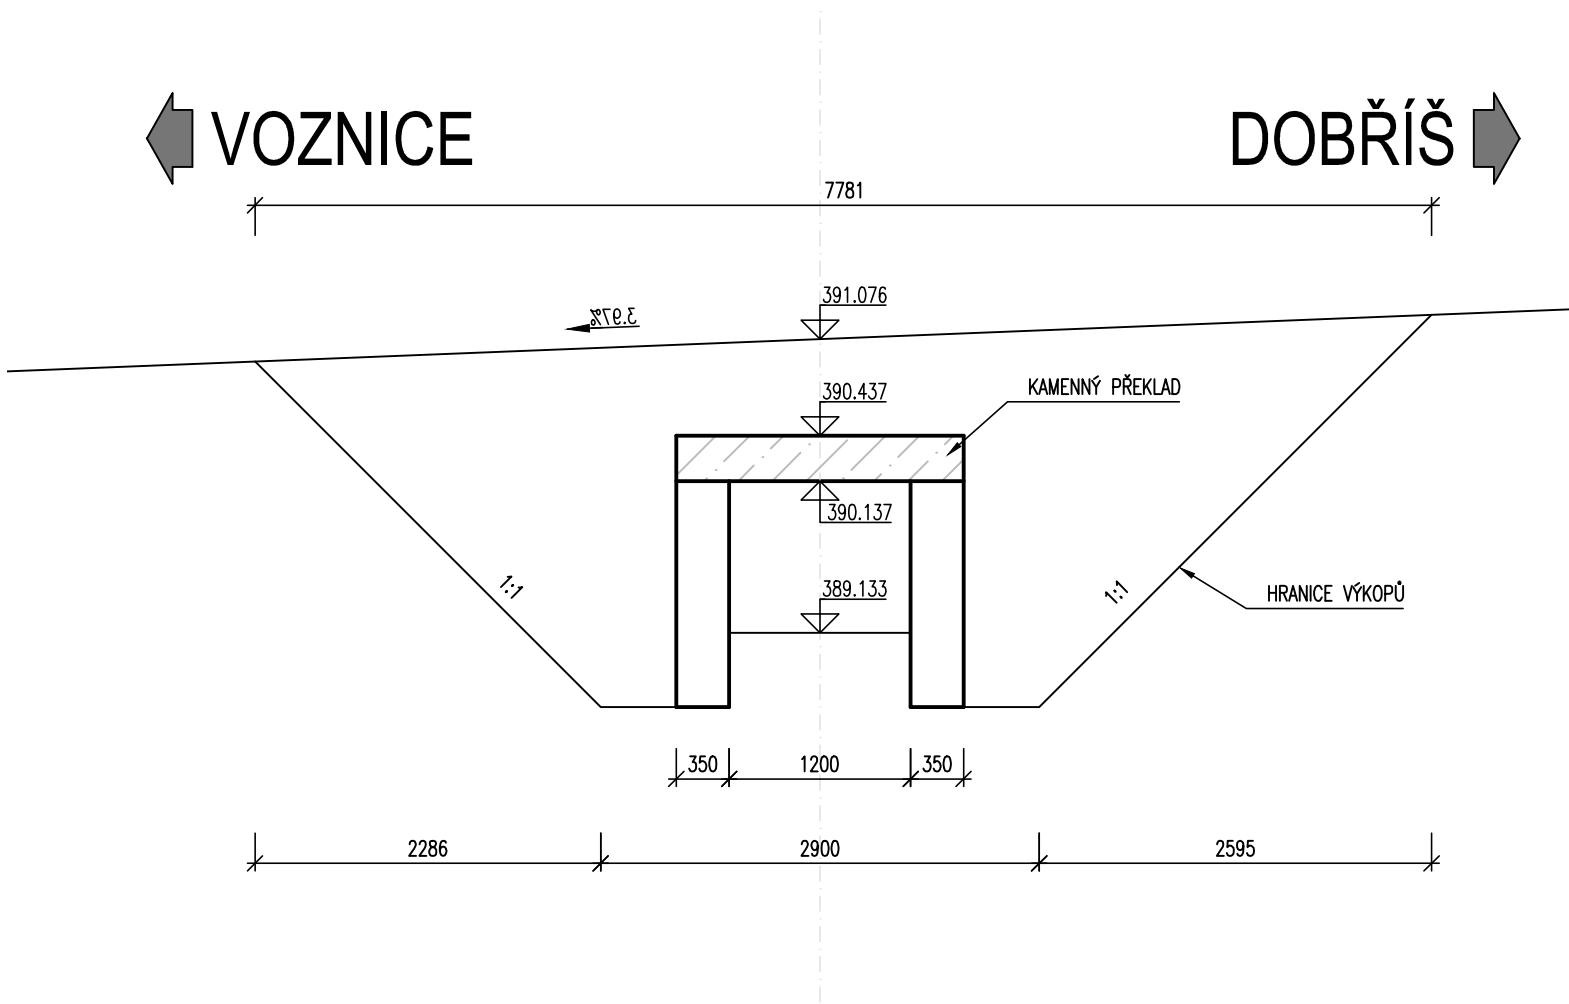

PŘÍČNÝ ŘEZ 1-1 , 1:50

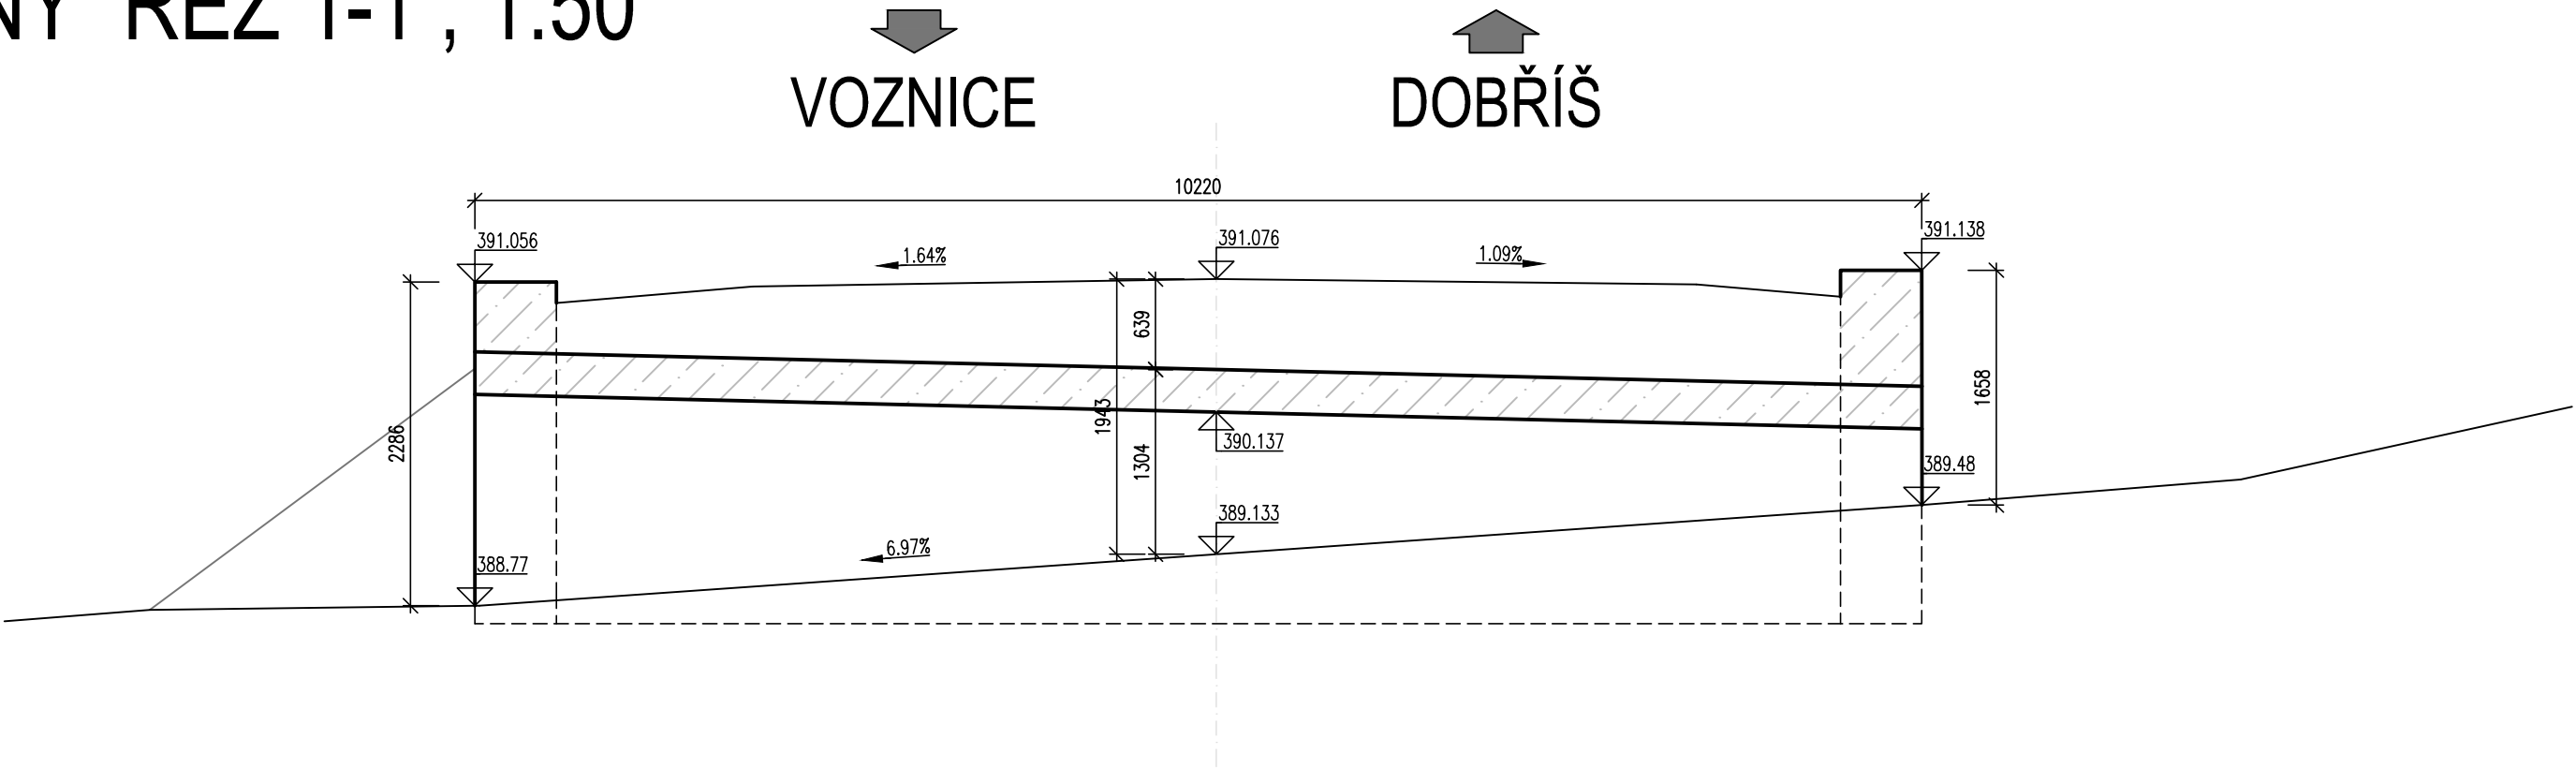

Změna:	Název změny:	Datum:	Provedl:	Podpis:					
Investor:					Inženýrská činnost:				
<div><div><div>Středočeský kraj</div><div>KRAJSKÝ ÚŘAD</div></div><div>Středočeský kraj Zborovská 11 150 21 Praha 5</div></div>					<div>METROPROJEKT Praha a.s. Argentinská 1621/36 170 00 Praha 7</div>				
<div><div><div>METROPROJEKT Praha a.s. Argentinská 1621/36 170 00 Praha 7 generální ředitel: Ing. David Krása tel.: +420 296 154 105 www.metroprojekt.cz info@metroprojekt.cz</div><div><div></div><div>METROPROJEKT</div></div></div><div>Souprava číslo:</div></div>									
HIP: Podpis: Název a účel díla:									
<div>Ing. Jana Křivánková 296 154 215 tel.: PDSP</div>					<div>III/116 NOVÁ VES POD PLEŠÍ A III/11628 VOZNICE, PD</div>				
Zpracovatelský útvar:					Název části díla:				
<div>S60 - dopravních staveb tel.: 296 154 247</div>					<div>III/11628 VOZNICE STAVEBNÍ ČÁST SO 102 KOMUNIKACE III/11628</div>				
Vedoucí útvar: Podpis:					C.				
<div>Ing. Petr Zobal</div>									
Odpovědný projektant: Podpis: Název přílohy:					Změna:				
<div>Ing. Tomáš Pustějovský</div>					<div>PROPUSTEK V KM 5,820 STÁVAJÍCÍ STAV</div>				
Vypracoval: Podpis:					Číslo příl.:				
<div>Ing. Tomáš Pustějovský</div>									
Skart. znak: V20/2041 Datum: 12/2020									
Počet formátů: - Měřítko: - IČD:					032				
					20 7484 001 02 03 02				