
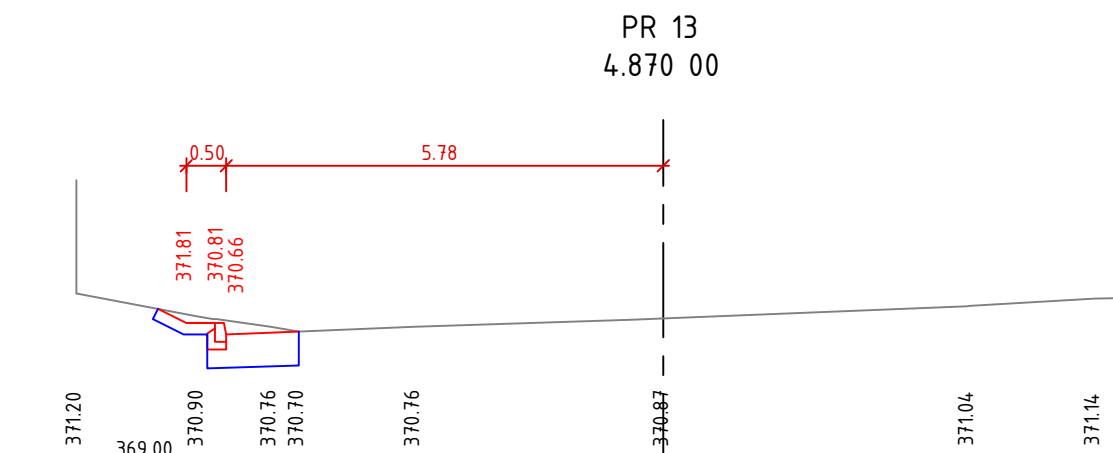
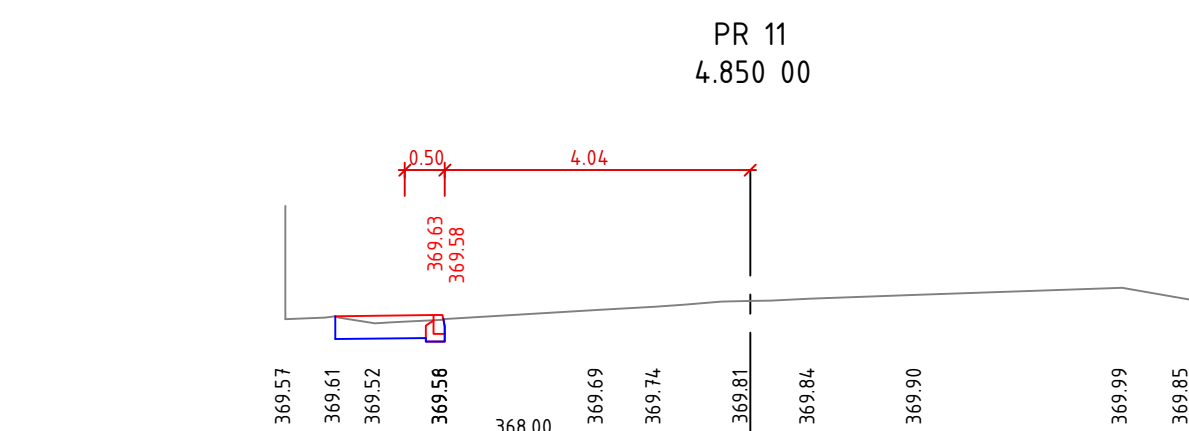
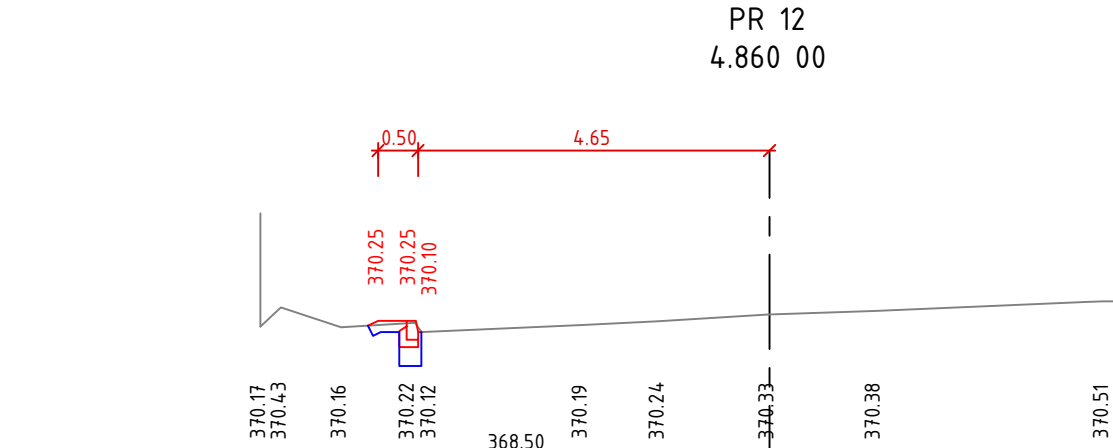
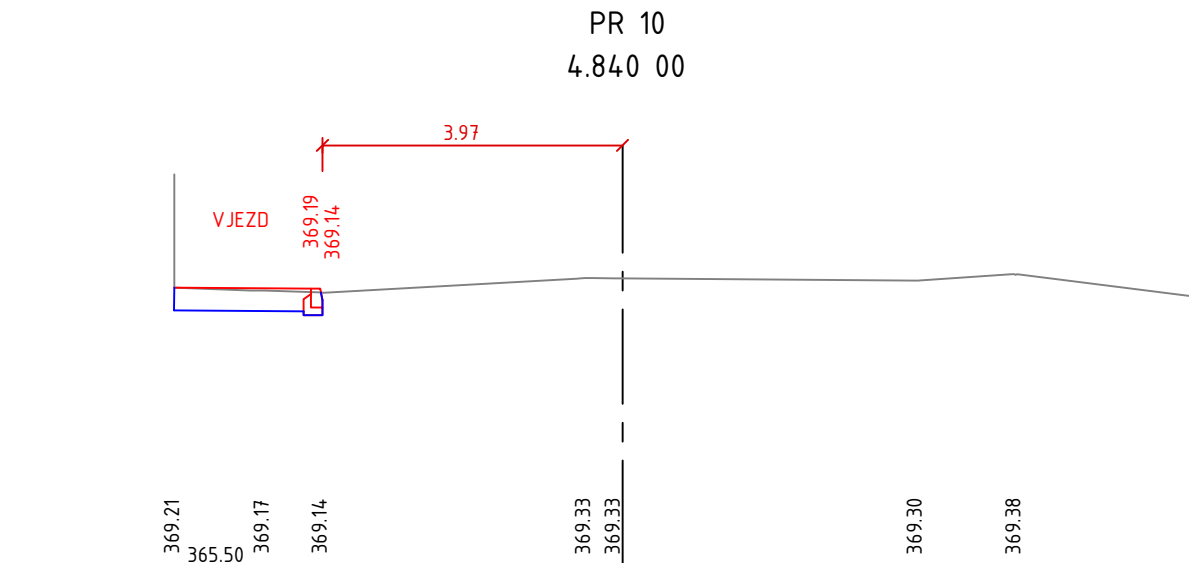
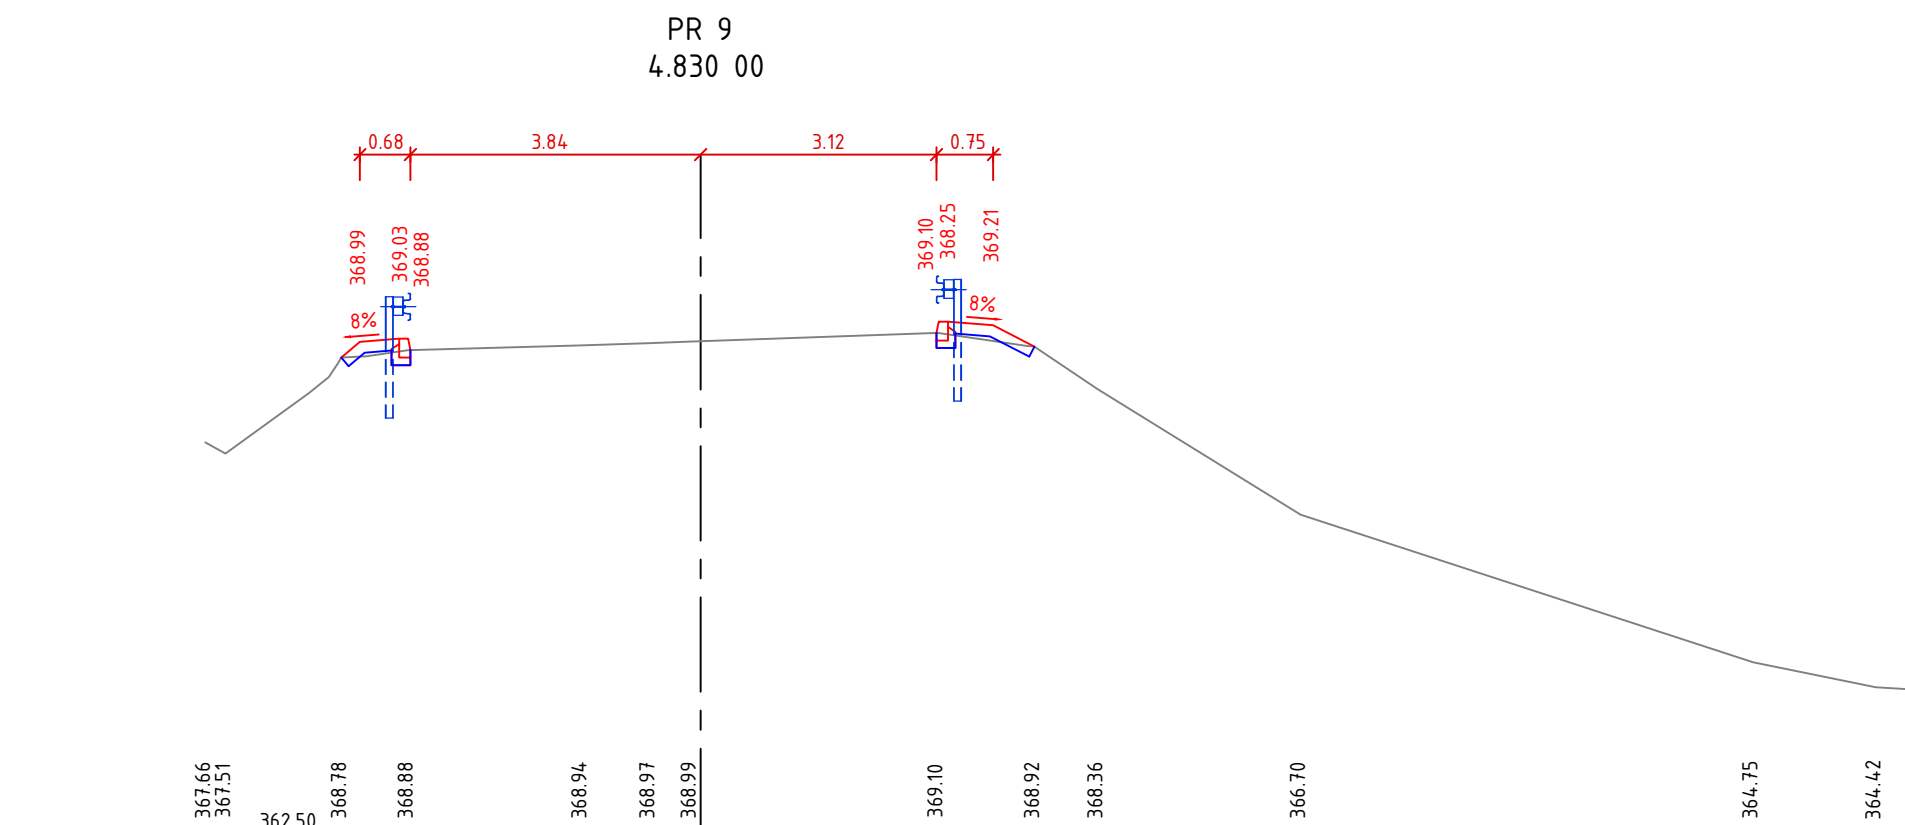
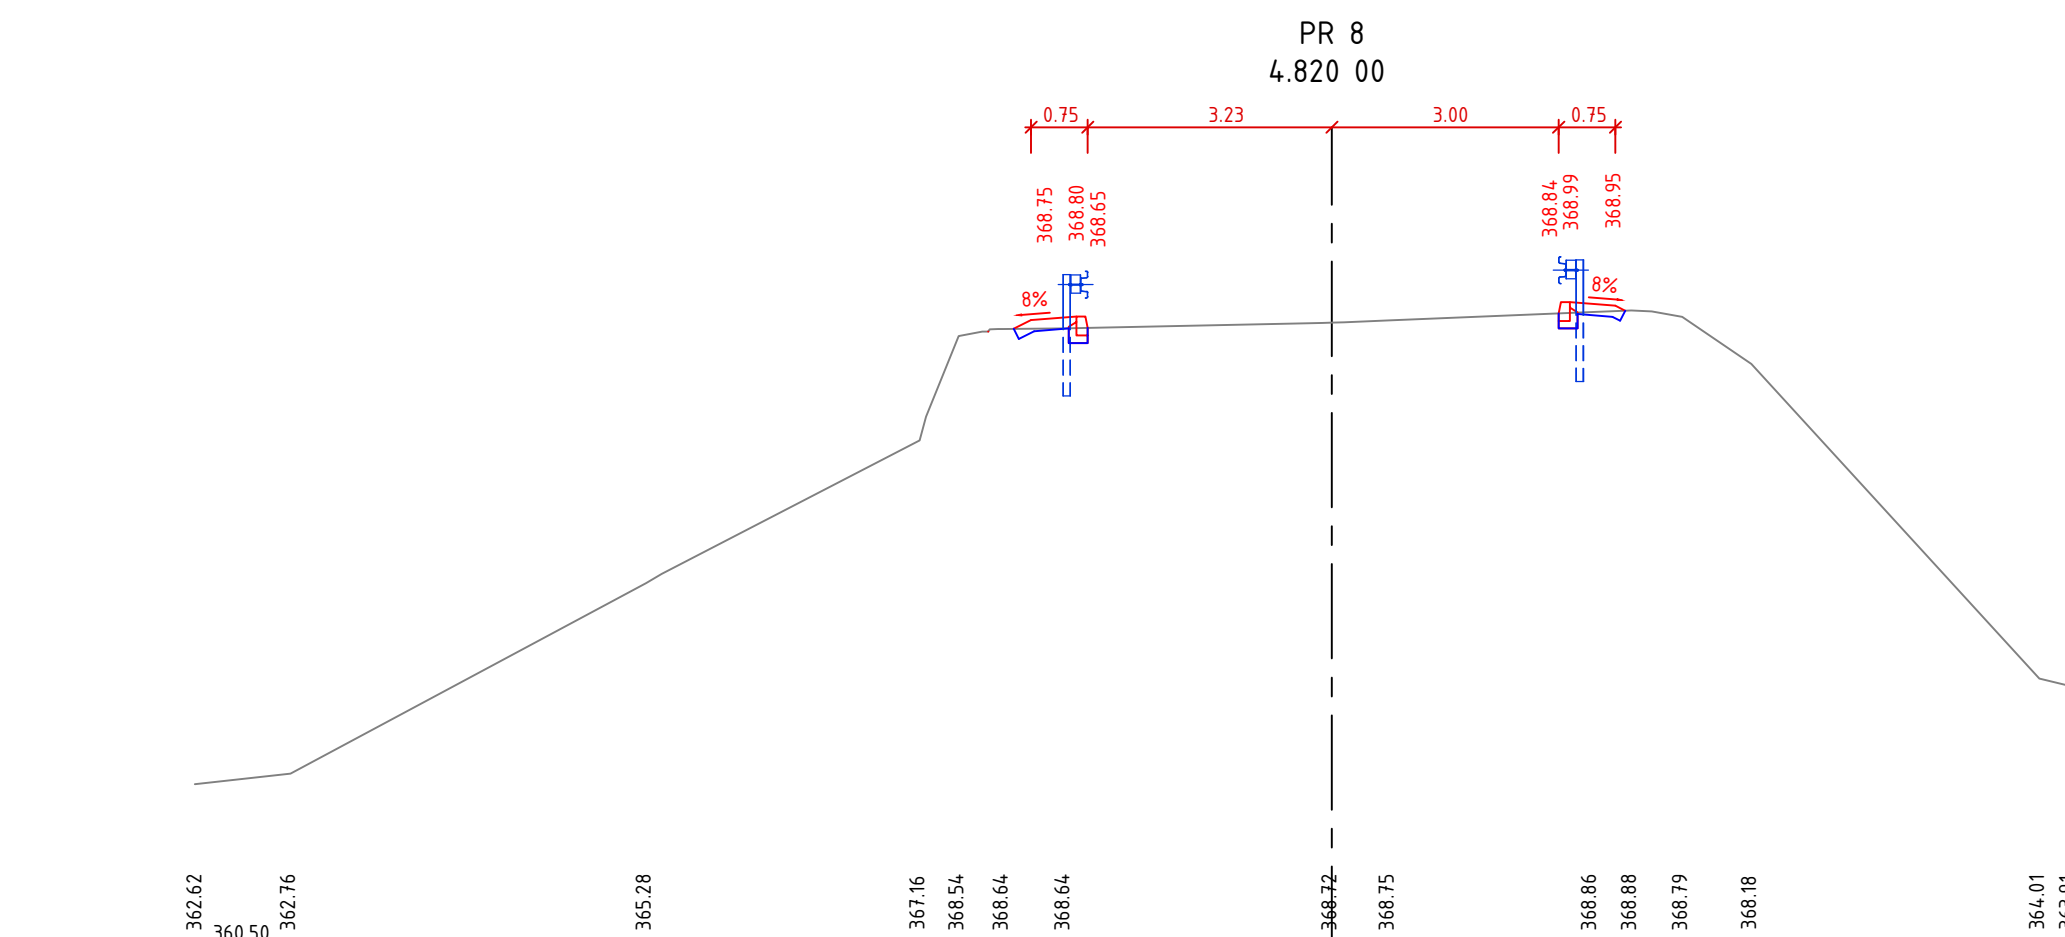
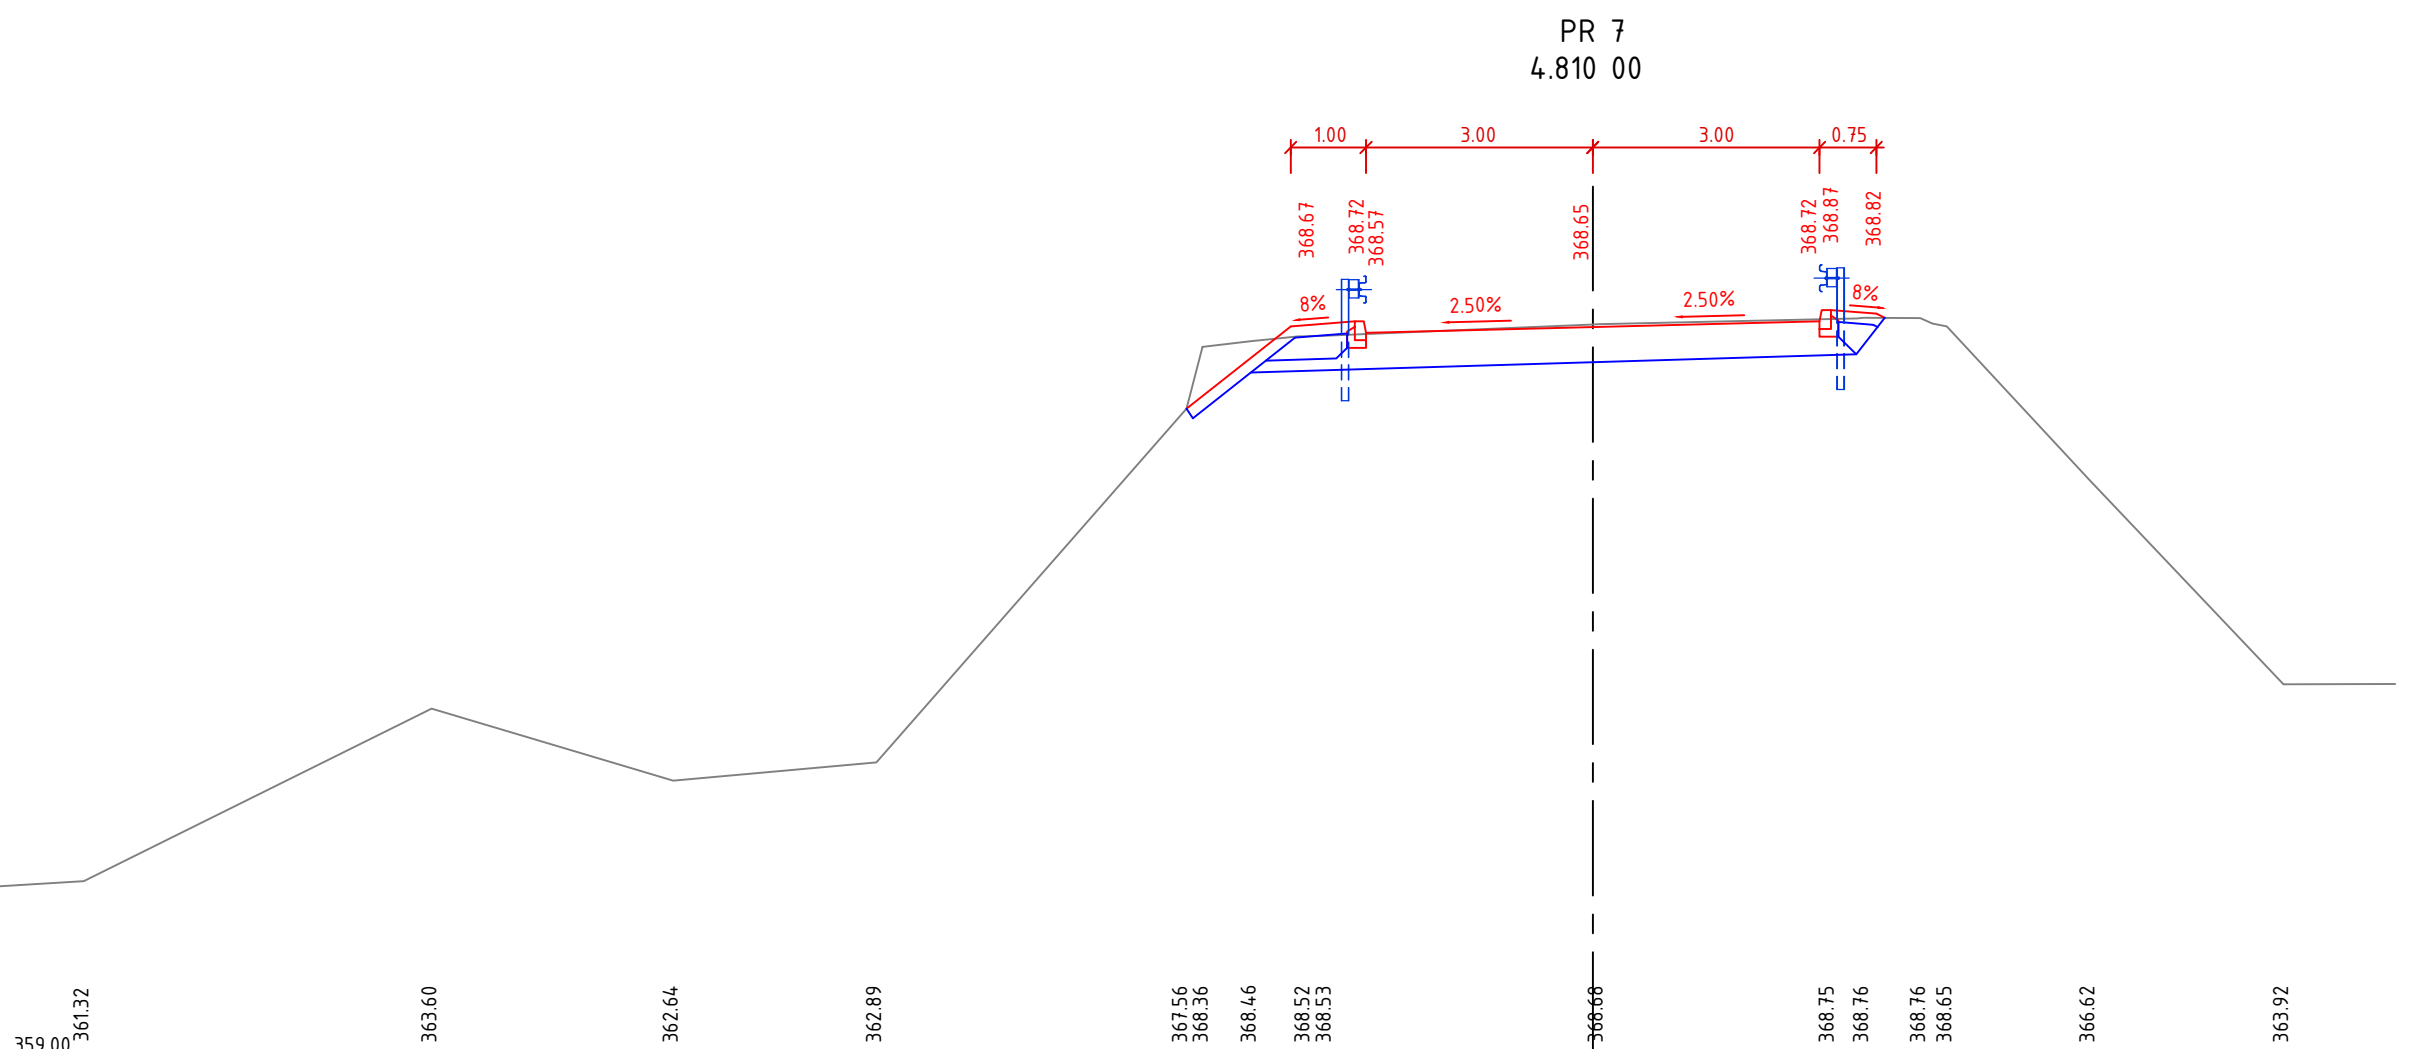



PŘÍČNÉ ŘEZY-KOMUNIKACE NA HRÁZI
VELKÉHO RYBNÍKA VOZNICE-2. DÍL
M. 1:100

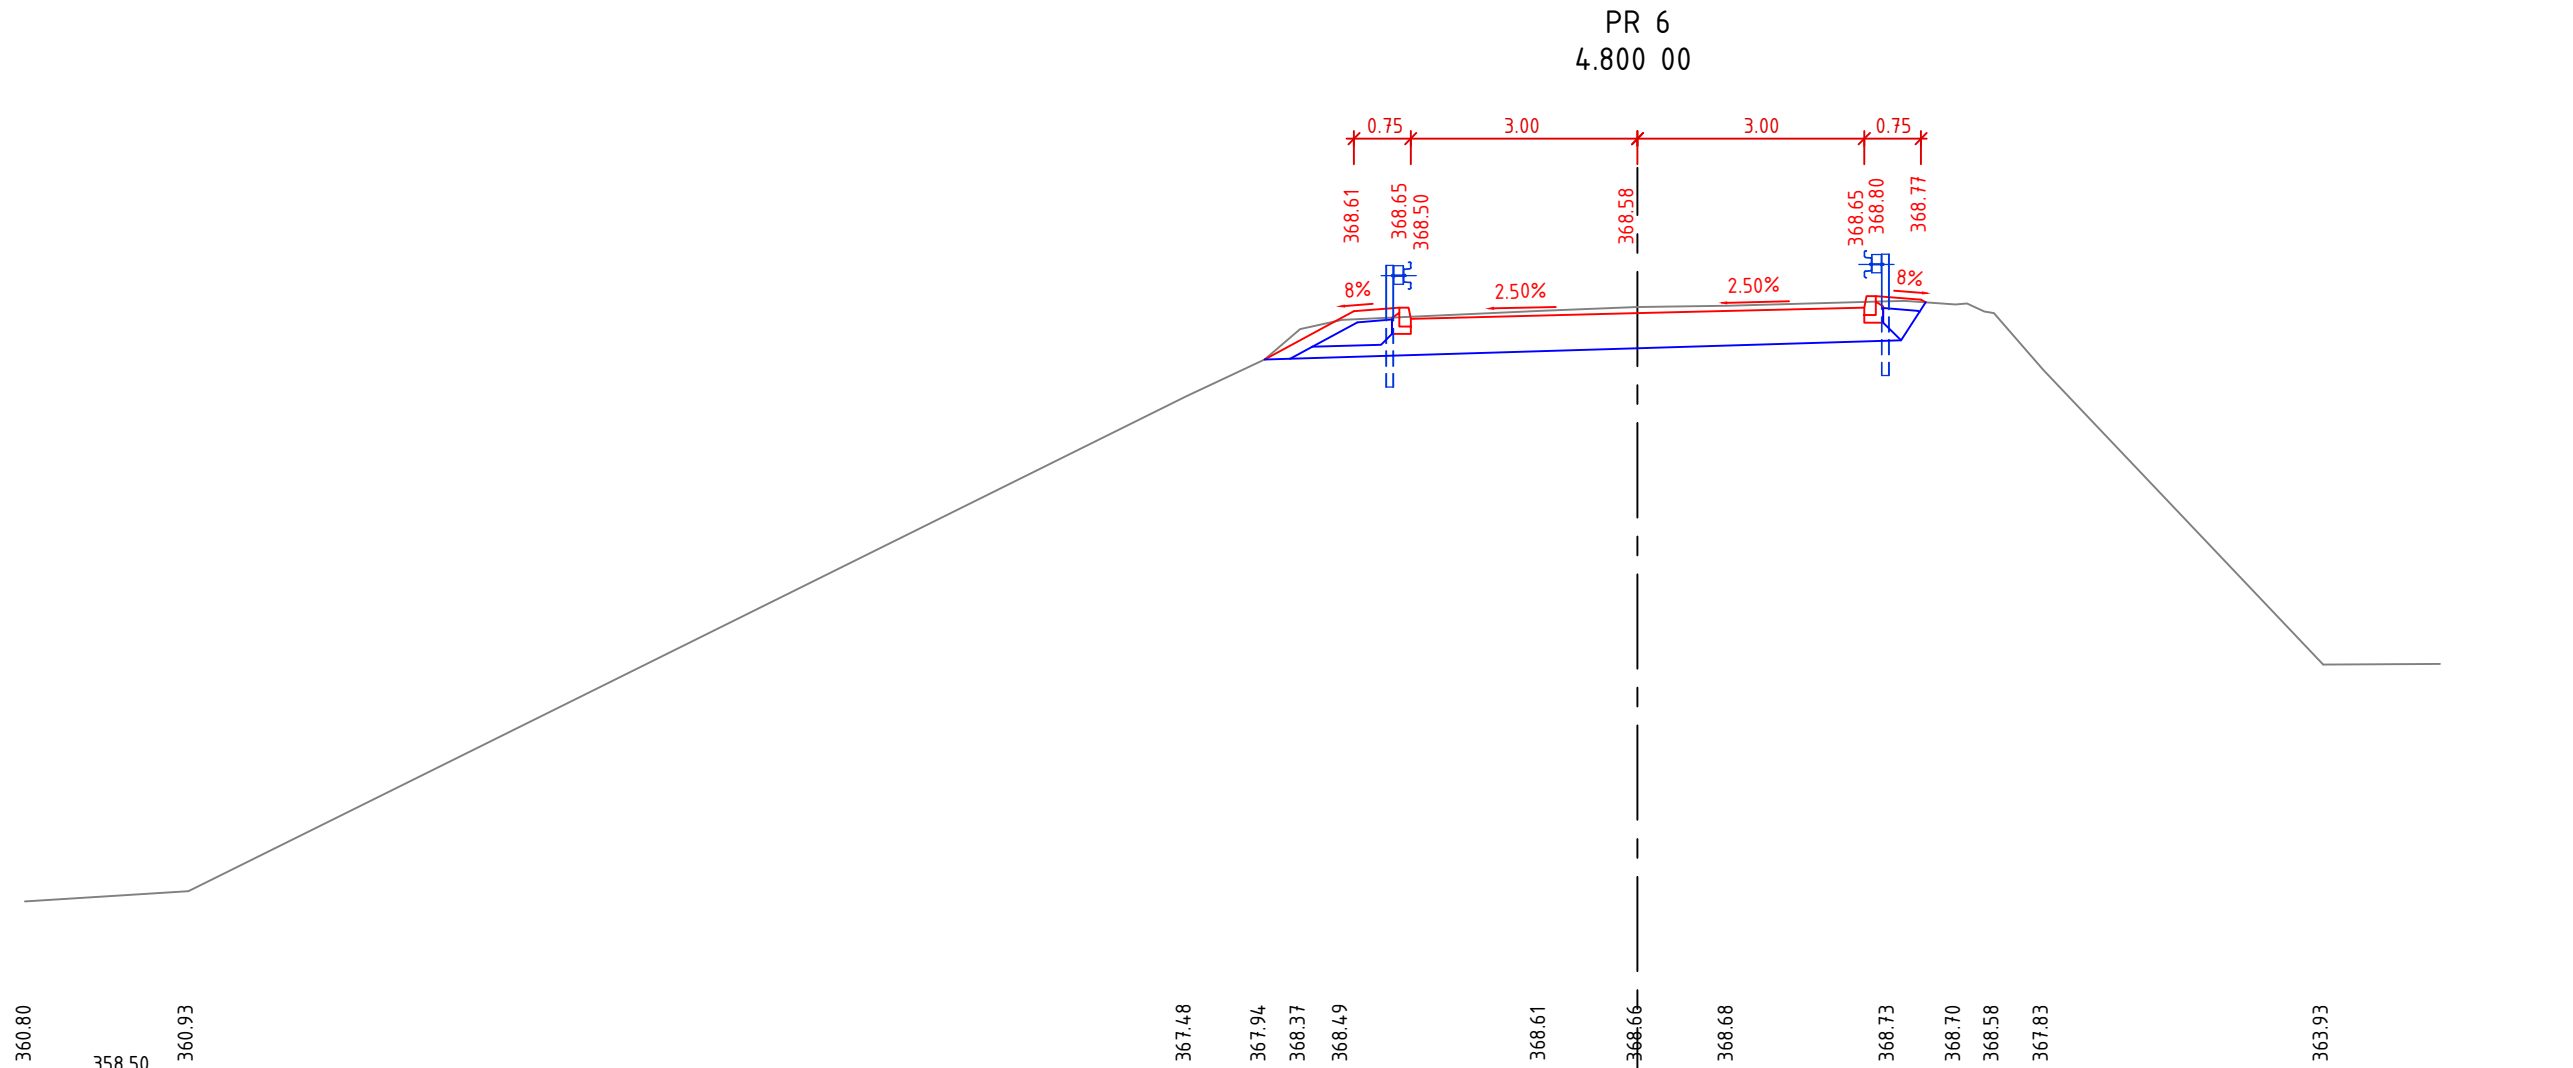

Záměre:											
Název změny:				Datum:				Provedl:			
Investor:				Inženýrská dílna:							
Středočeský kraj KRAJSKÝ ÚŘAD				Středočeský kraj Zborovská 11 150 21 Praha 5				METROPROJEKT Praha Argentinská 1621/36 170 00 Praha 7			
METROPROJEKT Praha a.s. Argentinská 1621/36 170 00 Praha 7 generální ředitel: Ing. David Krása tel.: +420 296 154 105 www.metroprojekt.cz info@metroprojekt.cz				 METROPROJEKT							
HIP: _____ Podpis: _____ Ing. Jana Křivánková 296 154 215 <i>Křivánková</i>				Název a ušlí díla: III/116 NOVÁ VES POD PLEŠÍ A III/11628 VOZNICE, PD							
tel.: _____ PDPS											
Zpracovatelský ústav: S60 - dopravních staveb tel. 296 154 247 Vedoucí ústavu: <i>Ing. Petr Zobel</i> Podpis: _____ Ing. Petr Zobel				Název části díla: III/11628 VOZNICE STAVEBNÍ ČÁST SO 102 KOMUNIKACE III/11628							
Odpovědný projektant: <i>Ing. Jaroslav Vala</i> Podpis: _____ Vypracoval: <i>Ing. Jaroslav Vala</i> Podpis: _____ Start: _____ Datum: 12/2020 Podíl: V20/2041 Měřítko: 1:100				Název přílohy: PŘÍLOHÉ ŘEZY-KOMUNIKACE NA HRÁZ VELKÉHO RYBNÍKA VOZNICE - 2. DÍL							
				IČO: _____ 20 7484 001 02 03 02							