



PŮDORYS 1:100

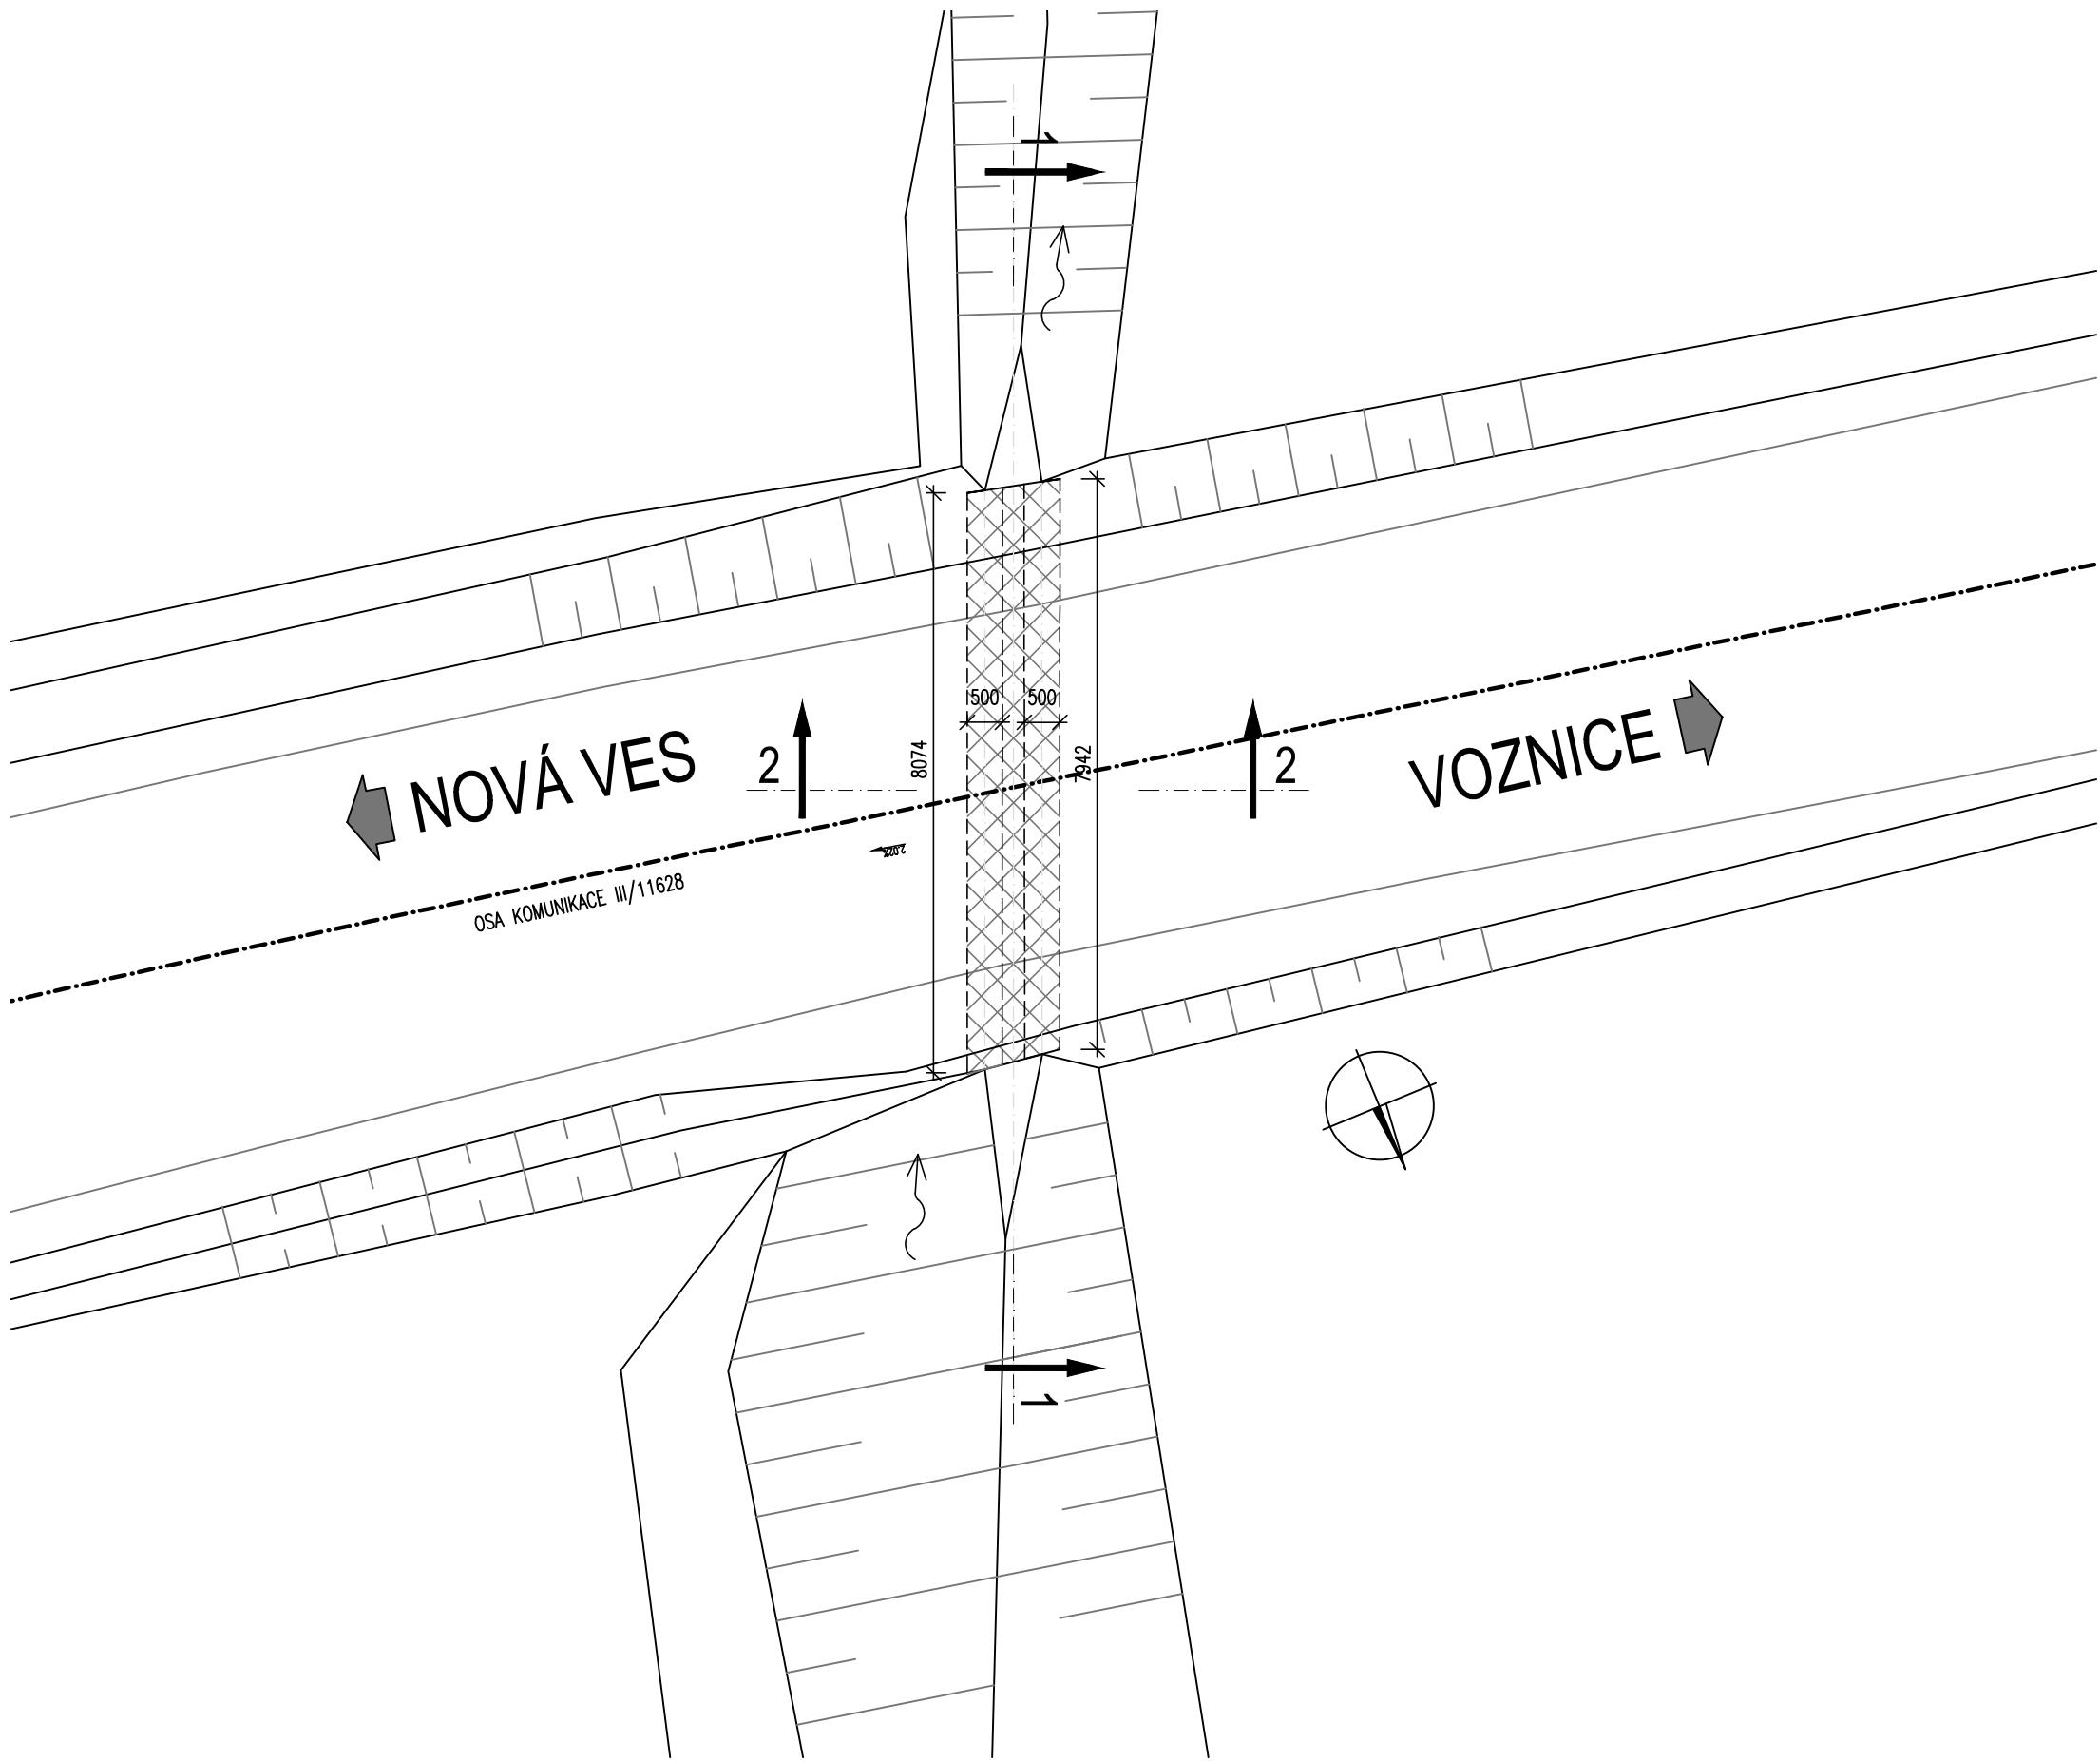


ŠRAFY

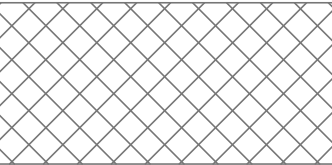


BOURÁNÍ

- STÁVAJÍCÍ STAV VYCHÁZÍ Z GEODETICKÉHO ZAMĚŘENÍ
- PŘED ZASYPÁNÍM PROČISTIT KORYTO PROPUSTKU OD NAPLAVENIN
- TL. KONSTRUKCÍ A HLOUBKA ZALOŽENÍ NENÍ OVĚŘENA PRŮZKUMEM

PODÉLNÝ ŘEZ 2-2, 1:50

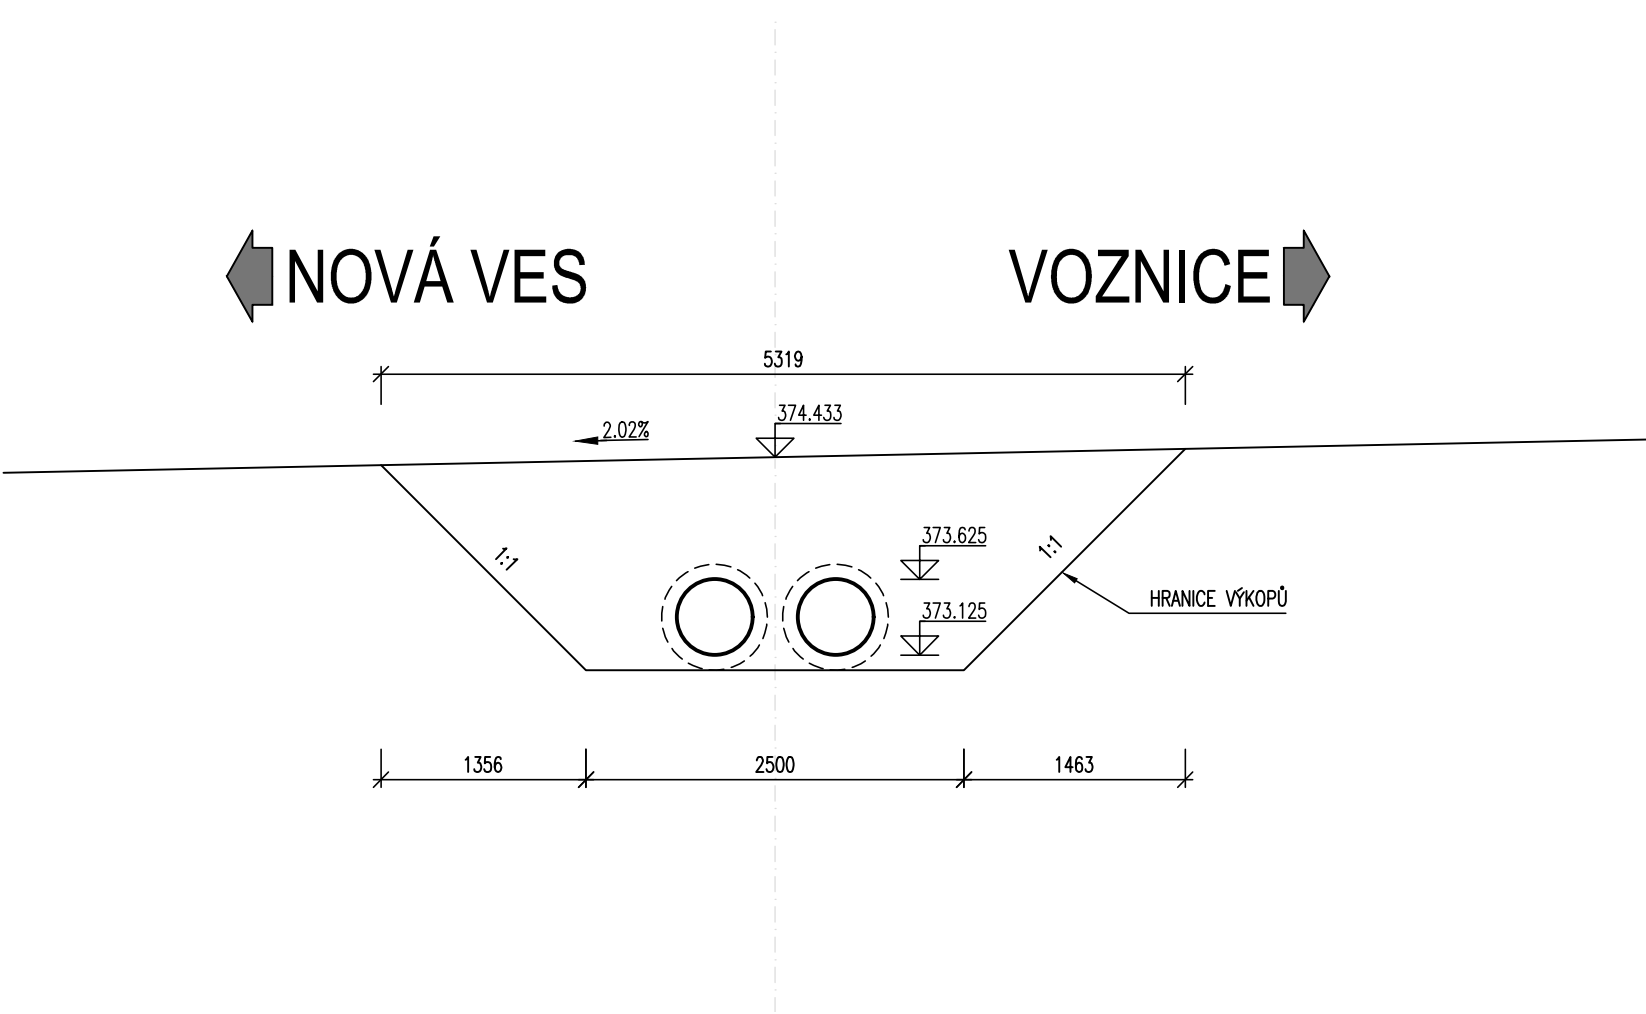

PŘÍČNÝ ŘEZ 1-1 , 1:50

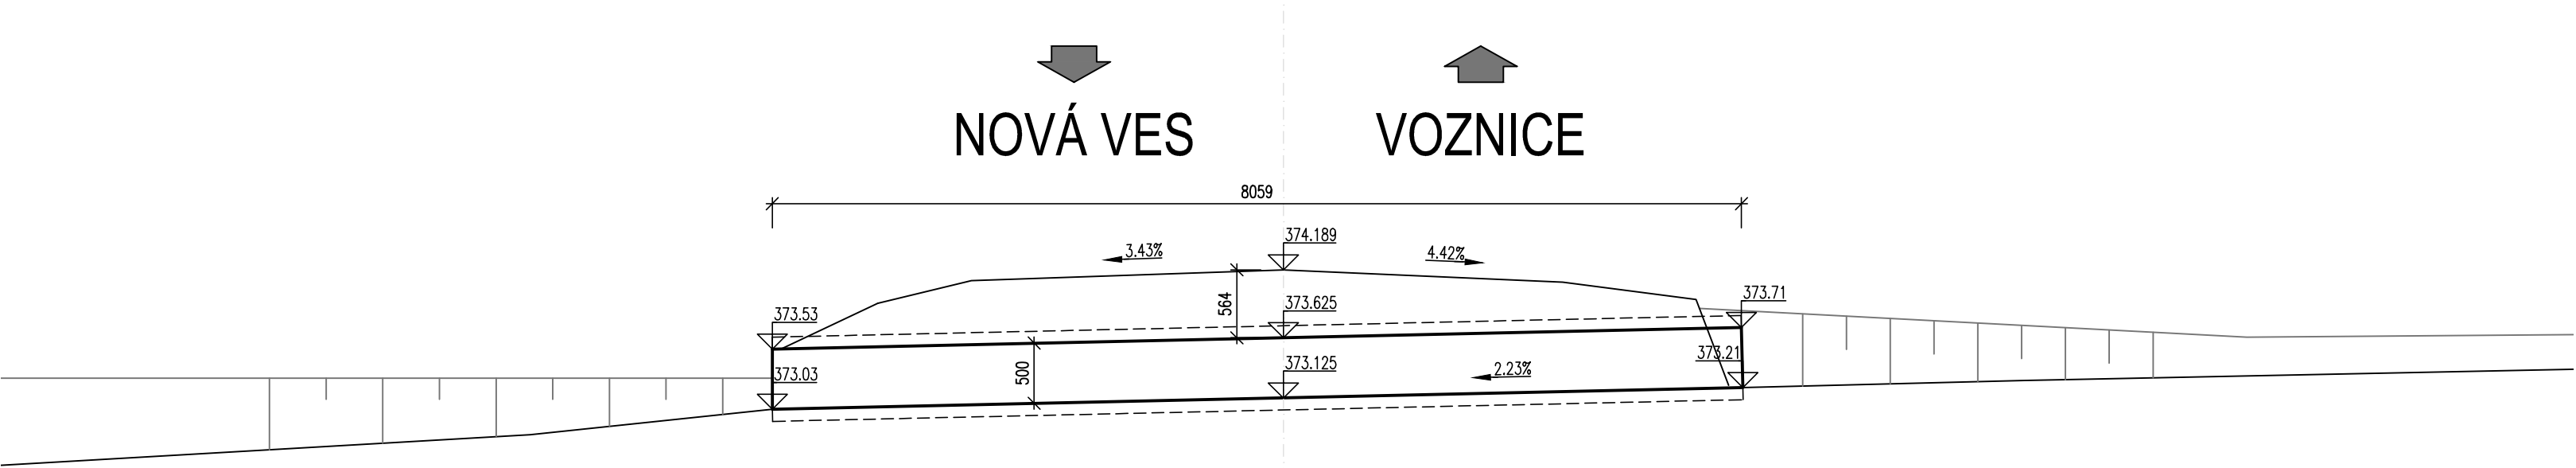

Změna:	Název změny:	Datum:	Provedl:	Podpis:
Investor:		Inženýrská činnost:		
Středočeský kraj KRAJSKÝ ÚŘAD		Středočeský kraj Zborovská 11 150 21 Praha 5		
METROPROJEKT Praha a.s. Argentinská 1621/36 170 00 Praha 7 generální ředitel: Ing. David Krása tel.: +420 296 154 105 www.metroprojekt.cz info@metroprojekt.cz		METROPROJEKT Praha a.s. Argentinská 1621/36 170 00 Praha 7		
HIP:		Podpis: Název a účel díla:		
Ing. Jana Křivánková		III/116 NOVÁ VES POD PLEŠÍ A III/11628 VOZNICE, PD		
tel.: 296 154 215		PDSP		
Zpracovatelský útvar:		Název přílohy:		
S60 - dopravních staveb		III/11628 VOZNICE		
tel.: 296 154 247		STAVEBNÍ ČÁST		
Vedoucí útvaru:		SO 102 KOMUNIKACE III/11628		
Ing. Petr Zobal		C.		
Odpovědný projektant:		Název přílohy:		
Ing. Tomáš Pustějovský		PROPUSTEK V KM 1,603		
Vypracoval:		STÁVAJÍCÍ STAV		
Ing. Tomáš Pustějovský		Změna:		
Skart. znak:		Číslo příl.:		
V20/2041		028		
Datum:		IČD:		
12/2020		20 7484 001 02 03 02		
Počet formátů:		Měřítko:		
-		-		