



PŮDORYS 1:100

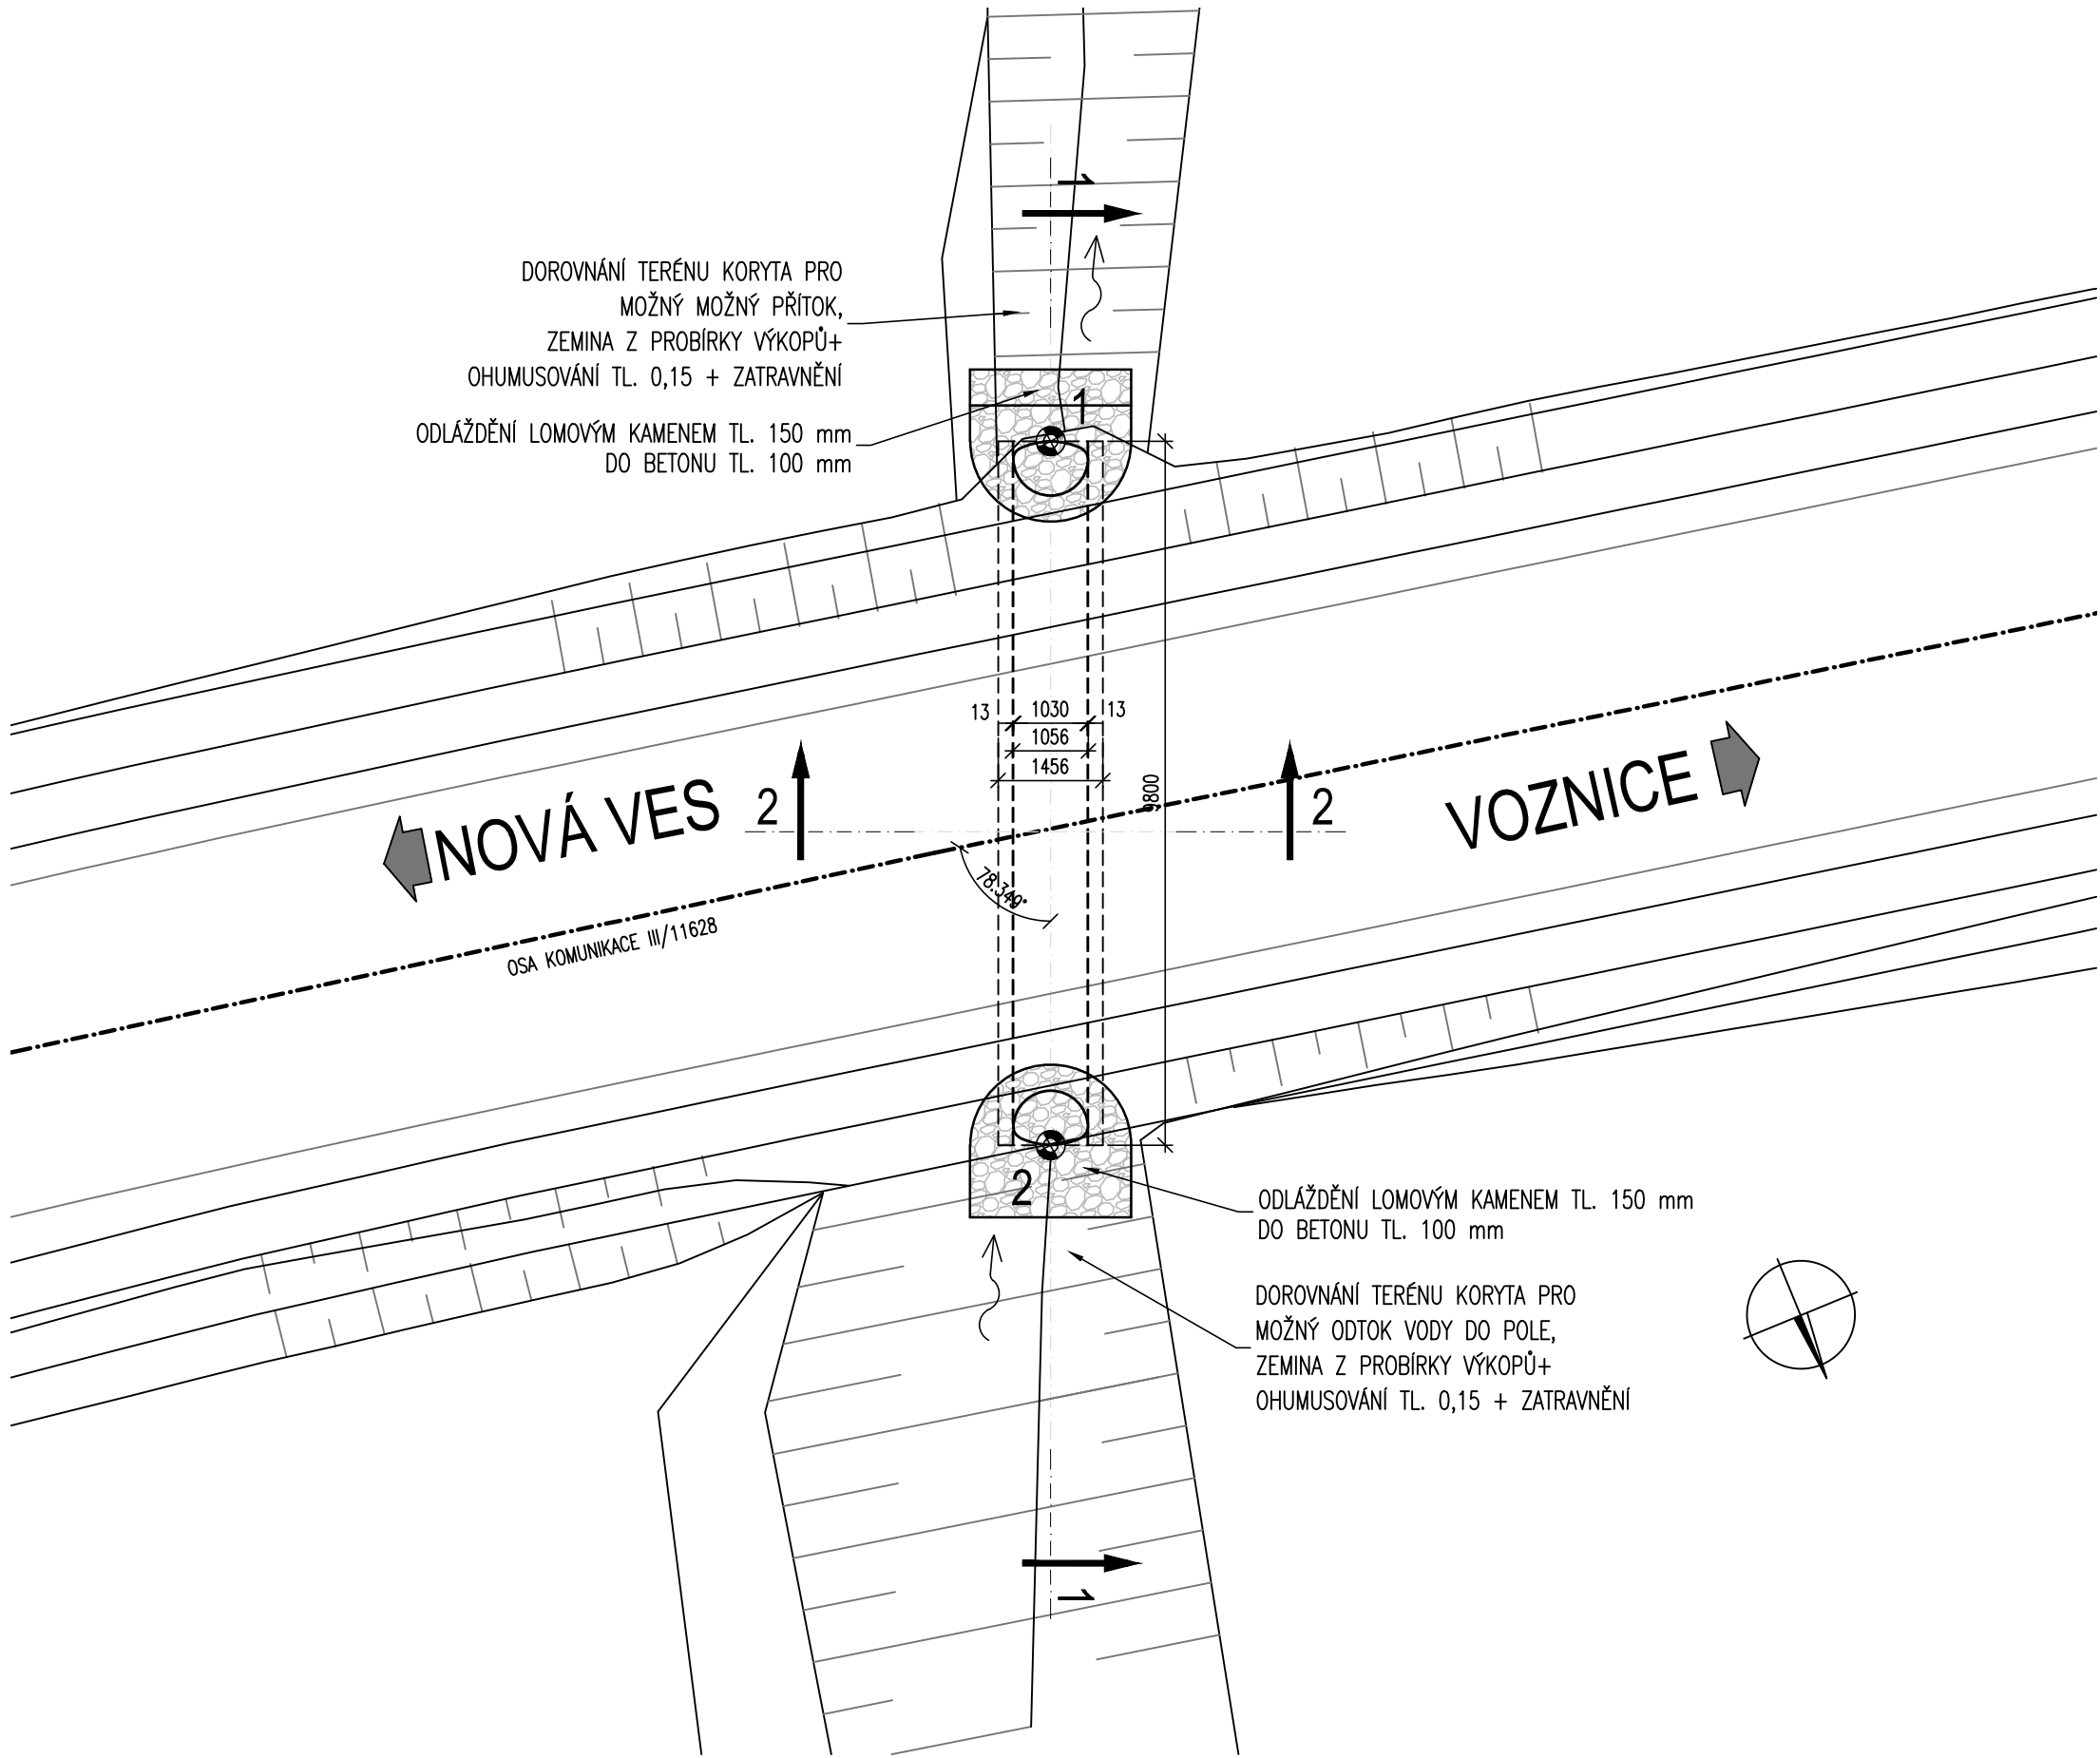

PŘÍČNÝ ŘEZ 1-1 , 1:50

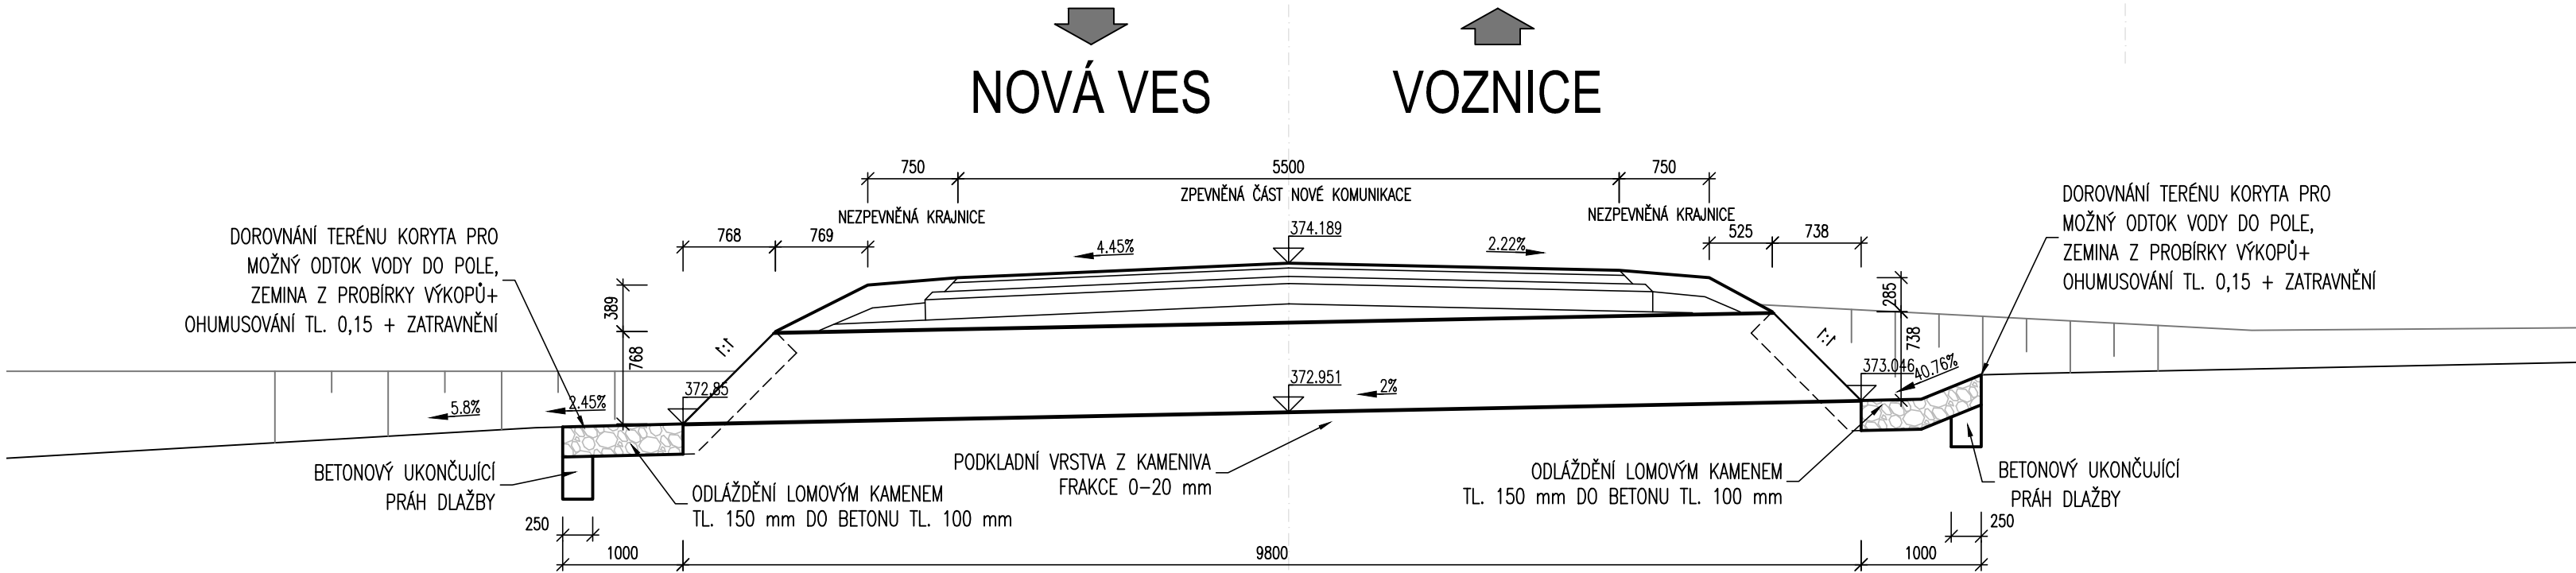


MATERIÁL A POZNÁMKY:

- PODKLADNÍ BETON POD DLAŽBU C16/20nXF1 - CI 1,00 - Dmax22-S3
- PŘED ZÁSYPEM PROČISTIT KORYTO PROPUSTKU OD NAPLAVENIN

VYTYČENÍ

- Souřadnicový systém S-JTSK
 - Výškový systém Bpv
 - Pro vytyčení bude použita platná a ověřená vytyčovací síť stavby
 - Přesnost vytyčení dle ČSN 73 0420-1 a ČSN 730420-2
 - * Může být s odchylkou chyby v zaměření, nutno osadit dle navazujícího terénu
- Bod 1: X = 758493.502 Y = 1070476.802
Bod 2: X = 758489.852 Y = 1070467.707

PODÉLNÝ ŘEZ 2-2, 1:50

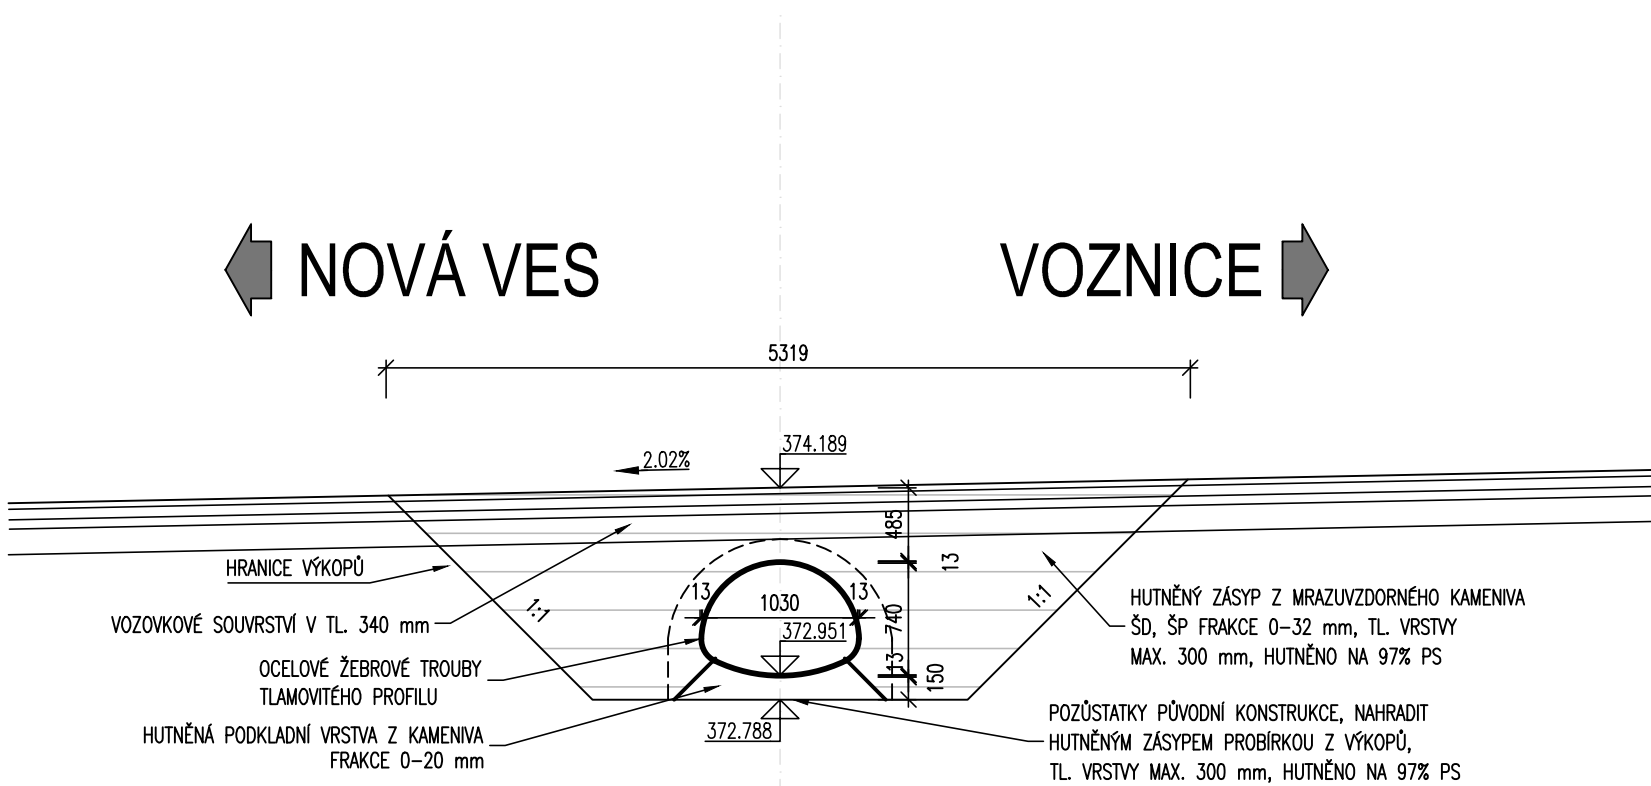

Změna:	Název změny:		Datum:		Provedl:		Podpis:		
Investor:					Inženýrská činnost:				
<div><div>Středočeský kraj</div><div>KRAJSKÝ ÚŘAD</div></div>					Středočeský kraj Zborovská 11 150 21 Praha 5		METROPROJEKT Praha a.s. Argentinská 1621/36 170 00 Praha 7		
METROPROJEKT Praha a.s. Argentinská 1621/36 170 00 Praha 7 generální ředitel: Ing. David Krása tel.: +420 296 154 105 www.metroprojekt.cz info@metroprojekt.cz					<div><div></div><div>METROPROJEKT</div></div>			Souprava číslo:	
HIP: Ing. Jana Křivánková 296 154 215 tel.: PDSP					Podpis: <i>Křivánková</i> Název a účel díla: III/116 NOVÁ VES POD PLEŠÍ A III/11628 VOZNICE, PD				
Zpracovatelský útvar: S60 - dopravních staveb tel.: 296 154 247					Název části díla: III/11628 VOZNICE STAVEBNÍ ČÁST SO 102 KOMUNIKACE III/11628			C.	
Vedoucí útvaru: Ing. Petr Zobal					Podpis: <i>Zobal</i>				
Odpovědný projektant: Ing. Tomáš Pustějovský					Podpis: <i>Pustějovský</i> Název přílohy: PROPUSTEK V KM 1,603 NOVÝ STAV			Změna:	
Vypracoval: Ing. Tomáš Pustějovský					Podpis: <i>Pustějovský</i>			Číslo příl.:	
Skart. znak: V20/2041		Datum: 12/2020		IČO:		20	7484	001	02
Počet formátů: -		Měřítko: -		IČO:		20	7484	001	02
						20	7484	001	02
						20	7484	001	02
