




PŪDORYS 1:100

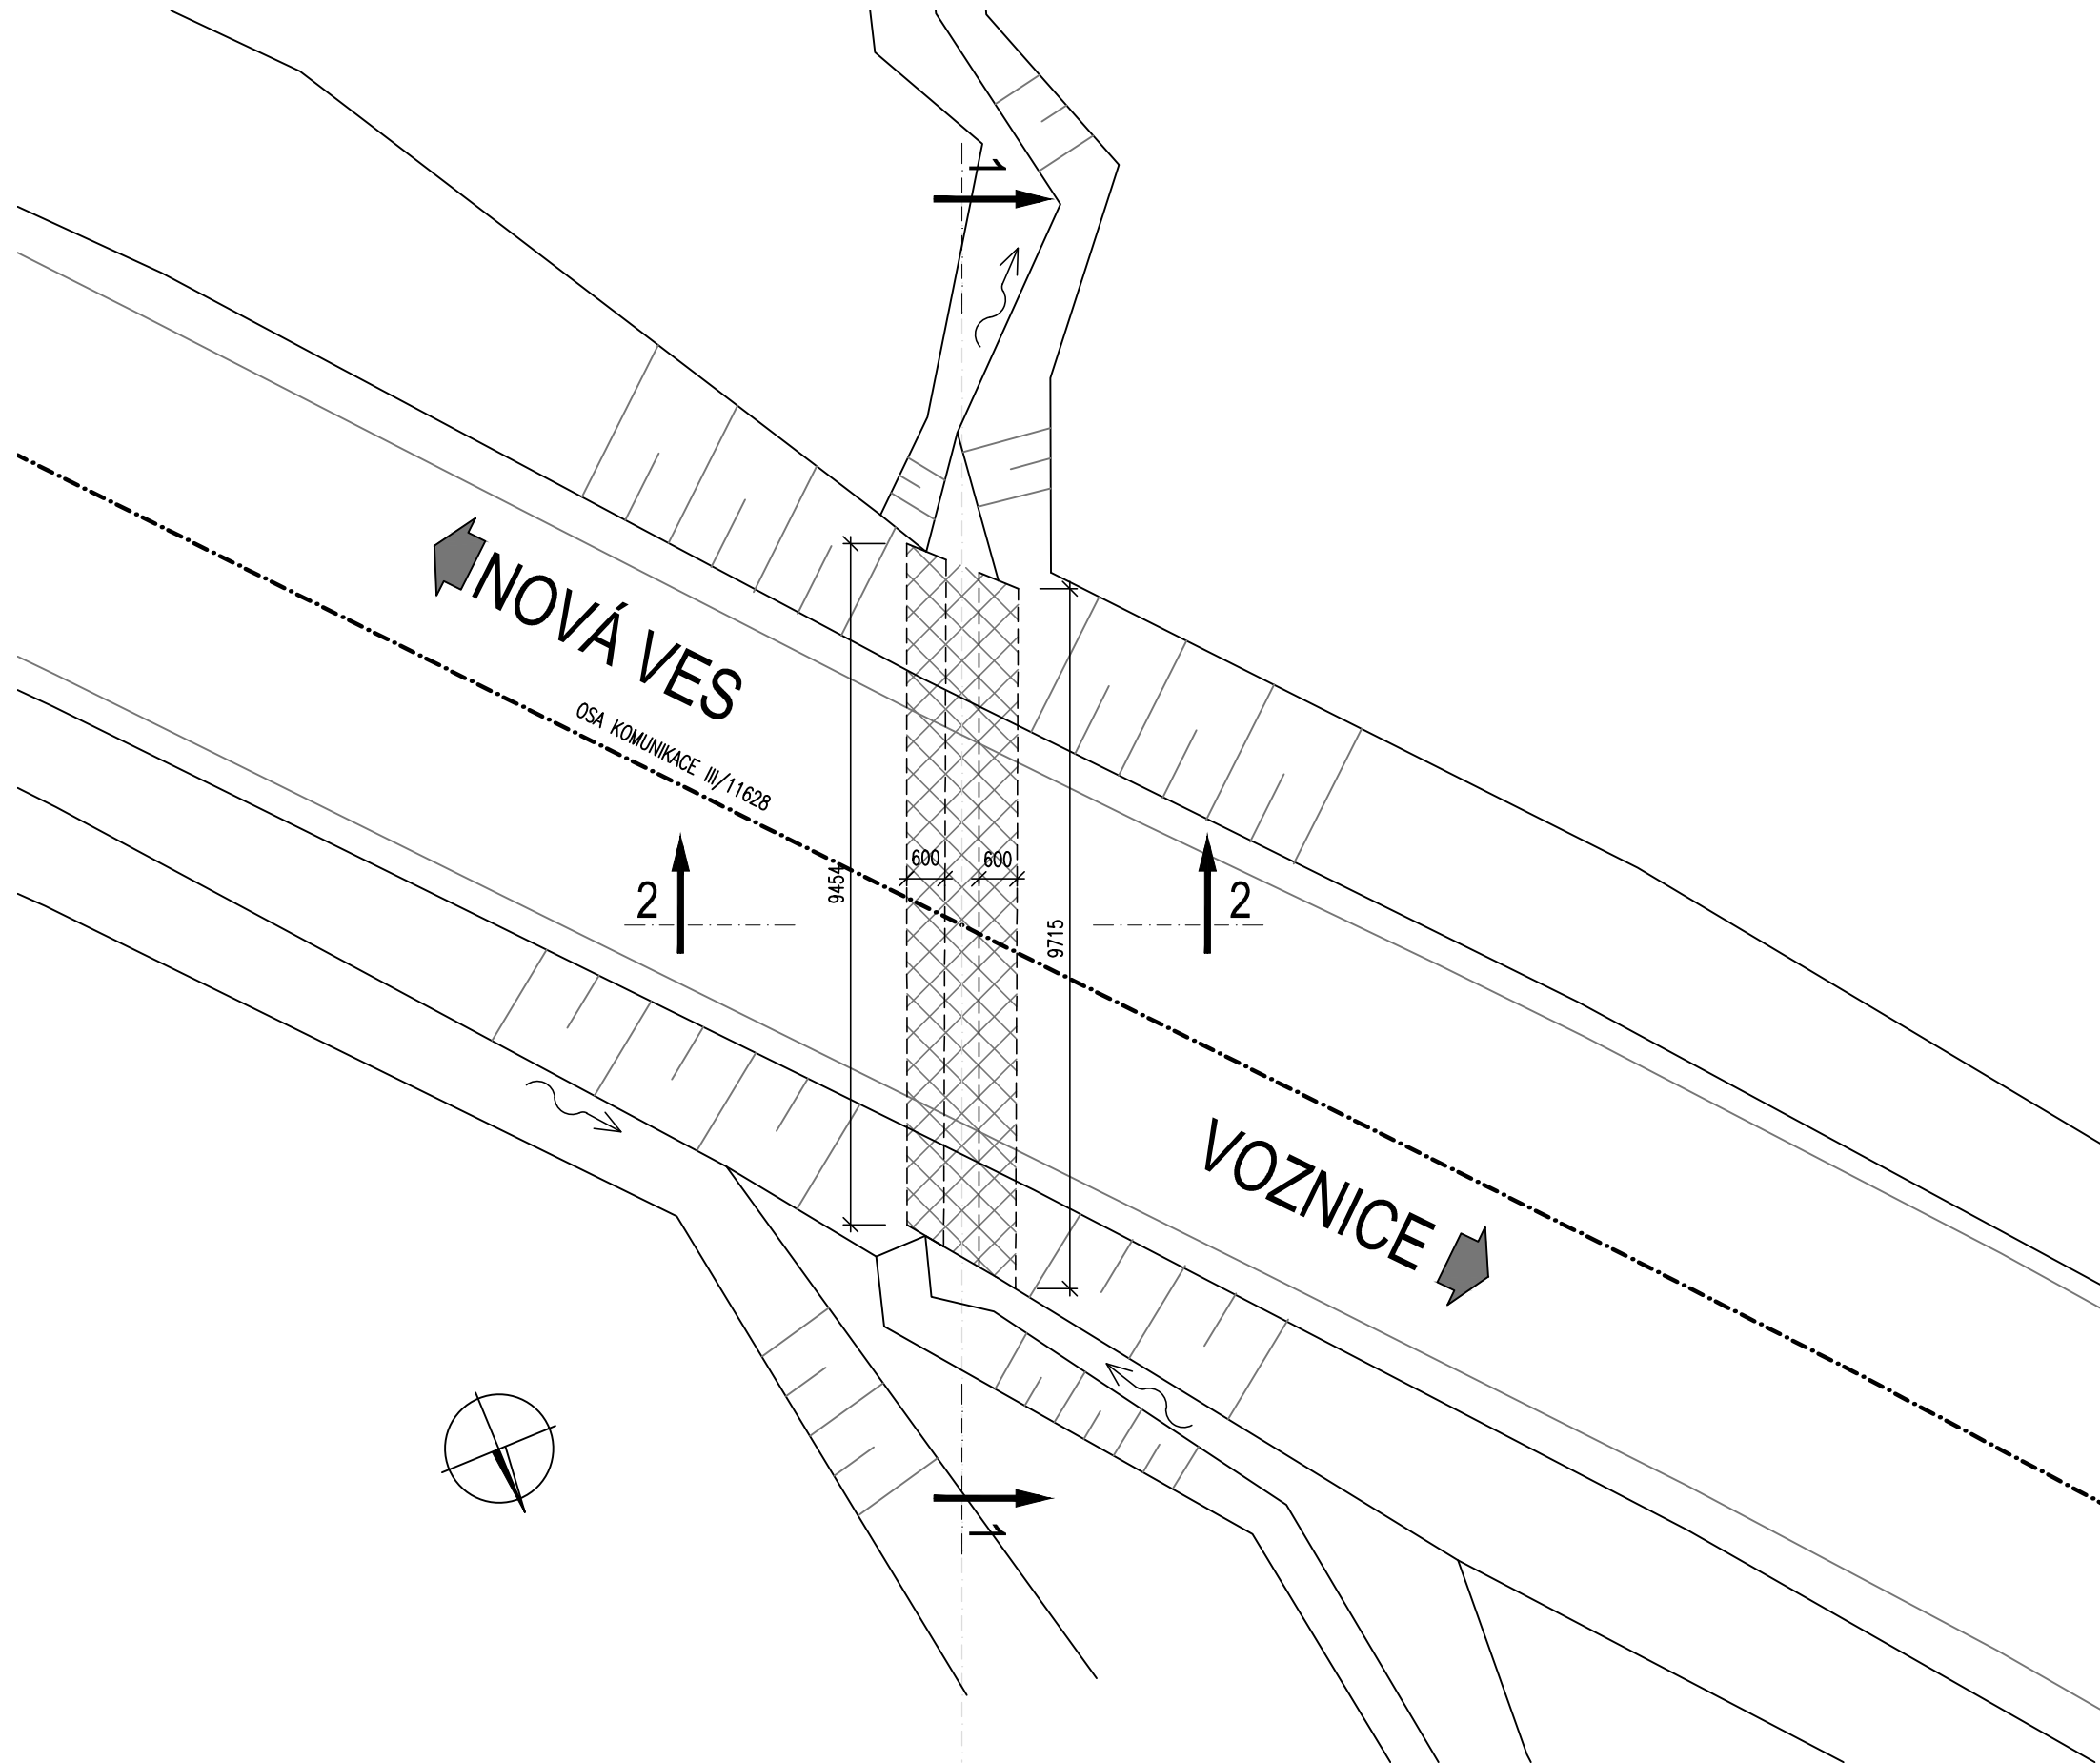

PŘÍČNÝ ŘEZ 1-1 , 1:50

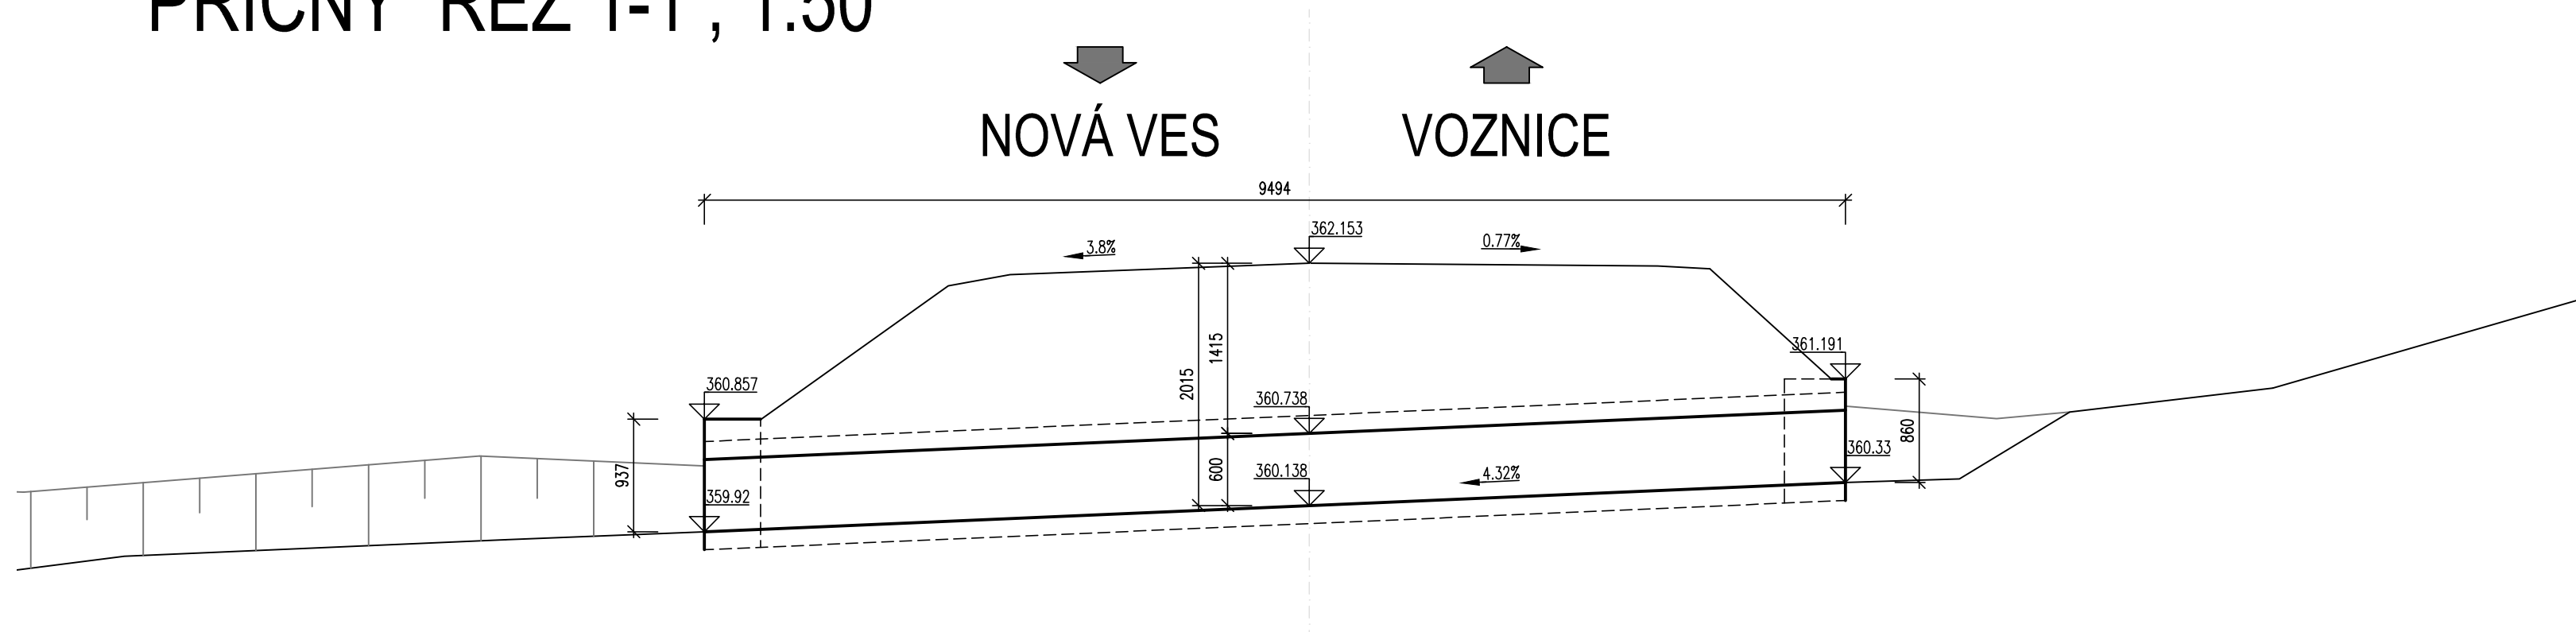


ŠRAFY

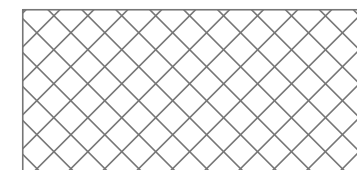


BOURÁNÍ

- STÁVAJÍCÍ STAV VYCHÁZÍ Z GEODETICKÉHO ZAMĚŘENÍ
- PŘED ZASYPÁNÍM PROČISTIT KORYTO PROPUSTKU OD NAPLAVENIN
- TL. KONSTRUKCÍ A HLOUBKA ZALOŽENÍ NENÍ OVĚŘENA PRŮZKUMEM

PODÉLNÝ ŘEZ 2-2, 1:50

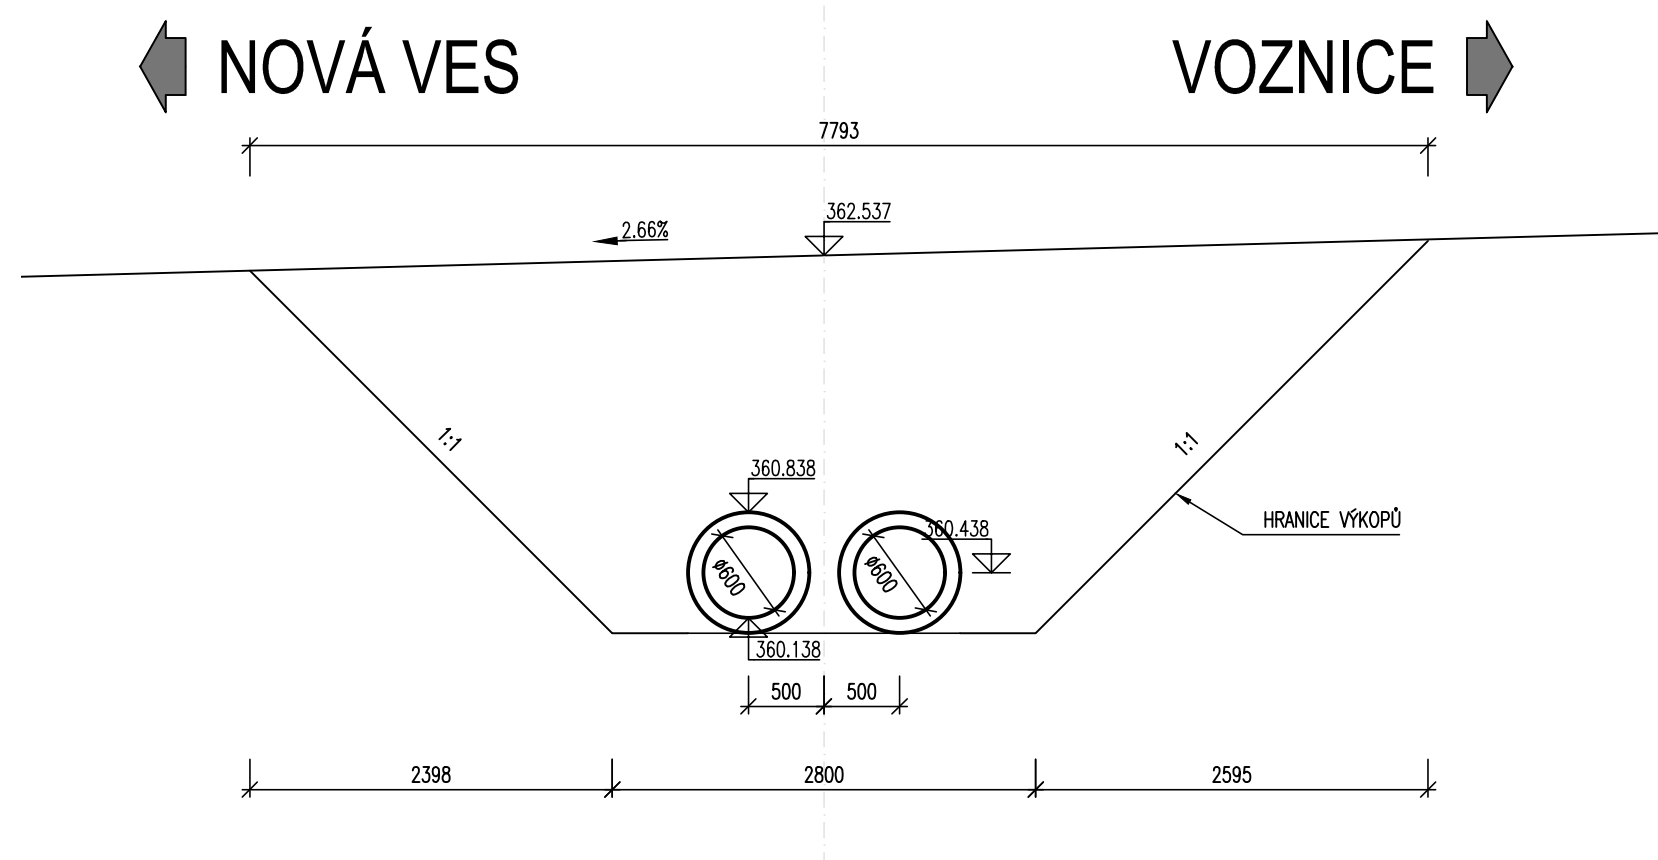

Změna:	Název změny:		Datum:		Provedl:		Podpis:		
Investor:				Inženýrská činnost:					
Středočeský kraj KRAJSKÝ ÚŘAD				Středočeský kraj Zborovská 11 150 21 Praha 5			METROPROJEKT Praha a.s. Argentinská 1621/36 170 00 Praha 7		
METROPROJEKT Praha a.s. Argentinská 1621/36 170 00 Praha 7 generální ředitel: Ing. David Krása tel.: +420 296 154 105 www.metroprojekt.cz info@metroprojekt.cz				 METROPROJEKT				Souprava číslo:	
HIP: Ing. Jana Křivánková 296 154 215 tel.: PDSP				Podpis: <i>Křivánková</i> Název a účel díla: II/116 NOVÁ VES POD PLEŠÍ A III/11628 VOZNICE, PD					
Zpracovatelský útvar: S60 - dopravních staveb tel.: 296 154 247 Vedoucí útvaru: Ing. Petr Zobal				Název části díla: III/11628 VOZNICE STAVEBNÍ ČÁST SO 102 KOMUNIKACE III/11628				C.	
Odpovědný projektant: Ing. Tomáš Pustějovský Vypracoval: Ing. Tomáš Pustějovský Skart. znak: V20/2041 Datum: 12/2020				Podpis: <i>Pustějovský</i> Název přílohy: PROPUSTEK V KM 3,493 NOVÝ STAV				Změna:	
Počet formátů: - Měřitko: -				JČD: 20 7484 001 02 03 02				Číslo příl.: 030	