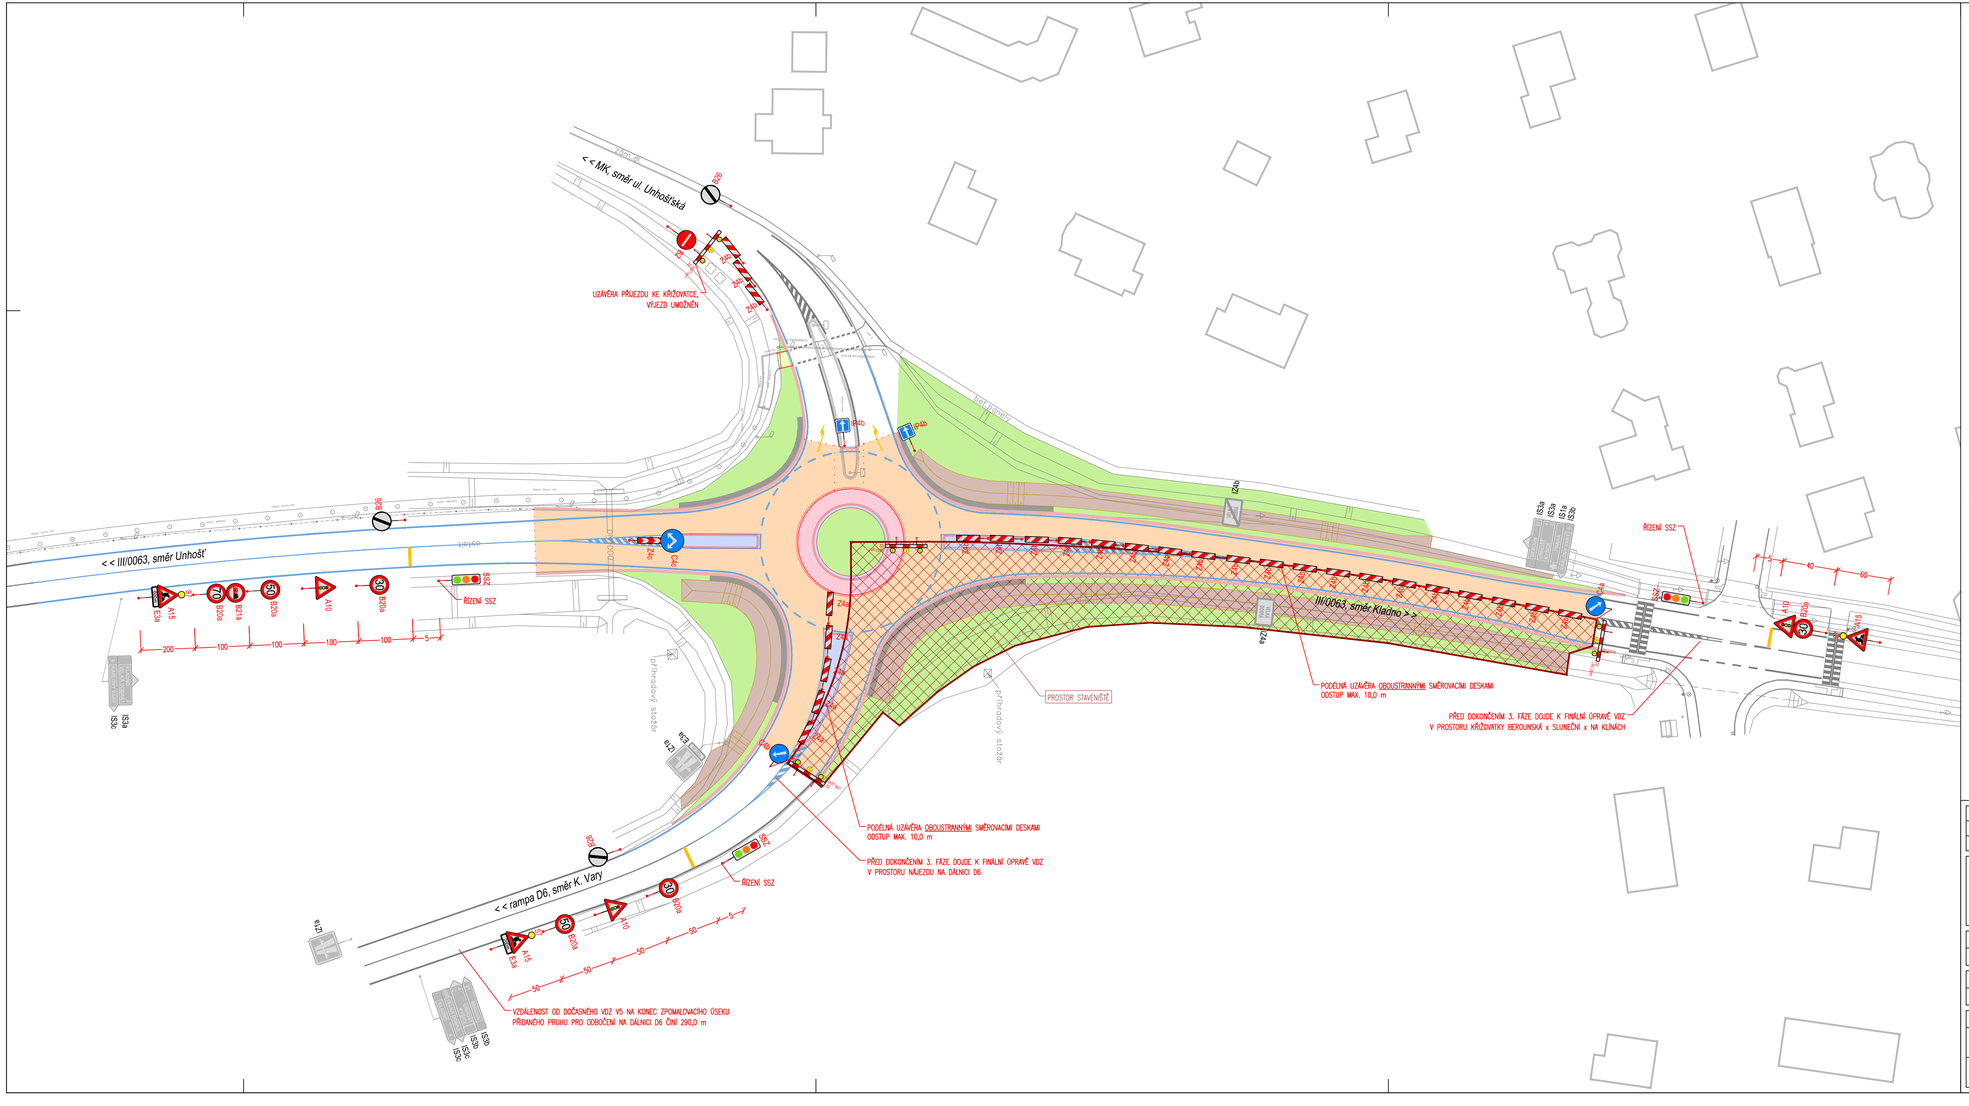

Legenda - navržená stavba:

- Obruby
- Vozovka - rekonstrukce obrusné vrstvy
- Nezpevněná krajnice
- Prstenec - cementobeton
- Zádlažba - žulová dlažba
- Chodník
- Opatření pro nevidomé
- Plocha zeleně
- Kamenivo - ŠD
- Svahování přikopu + ohumusování

Legenda - dopravní značení:

- Vodorovné dopravní značení - bílé
- Vodorovné dopravní značení - stávající
- Vodorovné dopravní značení - žluté, dočasné
- Svislé dopravní značení - dočasné po dobu stavby
- Svislé dopravní značení - stávající

Znázorněné DIO je pouhým doporučením. Konkrétní podoba DIO je závislá na kapacitních a technologických možnostech dodavatele stavby po projednání s PČR.

ČÍSLO REVIZE	DATUM REVIZE	POPIS REVIZE
2.	-----	-----
1.	-----	-----

GENERÁLNÍ PROJEKTANT:
PROJEKCE DOPRAVNÍ FILIP s.r.o.
Švermova 1338, 413 01 Roudnice nad Labem tel.: 416 831 624
IČO: 28714792, DIČ: CZ28714792
HIP: Ing. Milan Tesař

SOUŘADNICOVÝ SYSTÉM S-JTSK
VÝŠKOVÝ SYSTÉM B.P.V.

SYSM RAŽITKA

Objednatel:	Obec Velká Dobrá, Karlovarská 15, 273 61 Velká Dobrá
KÚ:	Velká Dobrá (778303)
Zodpovědný projektant:	Ing. Josef Filip, Ph.D.
Vypracoval:	Ing. Milan Tesař

ZPRACOVATEL ČÁSTI: PROJEKCE DOPRAVNÍ

Datum: 12/2022	Číslo zakázky: 18-022-31	Formátů A4: 7	Stupeň: DPS
Zakázka: VELKÁ DOBRÁ - OKRUŽNÍ KŘIŽOVATKA BEROUNSKÁ			Měřítko: 1:500
Příloha: DIO - 3. FÁZE VÝSTAVBY			Číslo přílohy: C.3.3

Paré: