


6.FÁZE

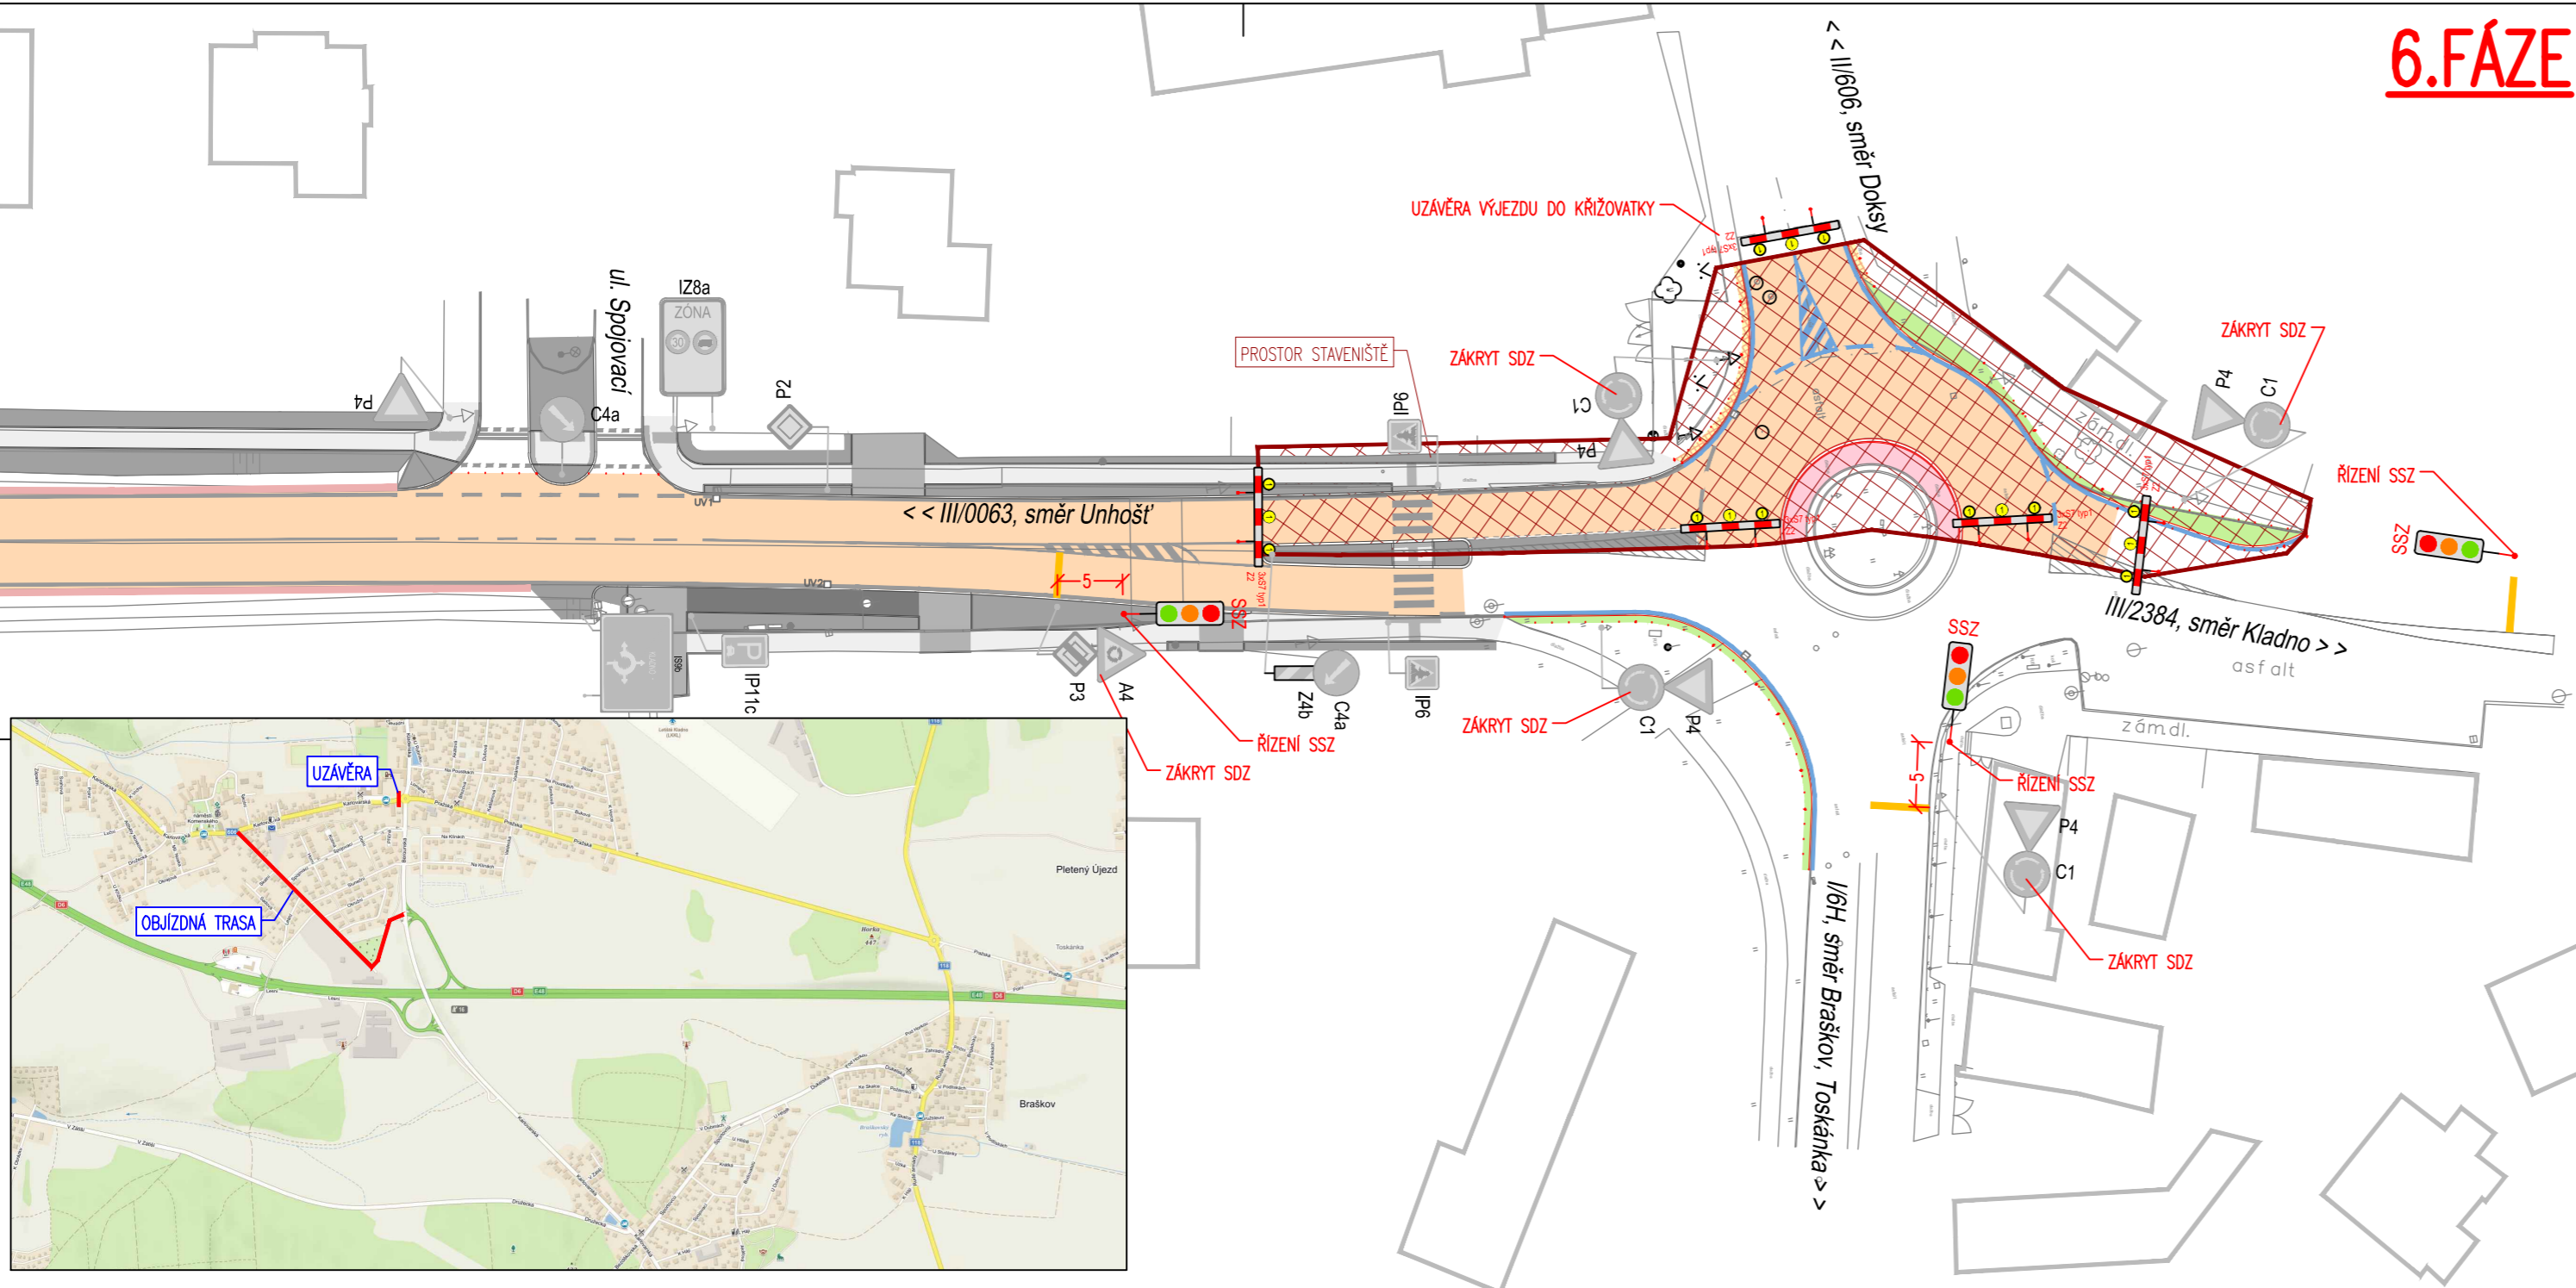


Legenda - navržená stavba:

- Obruby
- Vozovka - rekonstrukce ohrubné vrstvy
- Nezpevněná krajnice
- Prstenec - cementobeton
- Základňa - žulová dlažba
- Chodník
- Opatření pro nevidomé
- Plocha zelené
- Kamenivo - ŠD
- Svahování příkopu + ohumusování

Legenda - dopravní značení:

- Vodorovné dopravní značení - bílé
- Vodorovné dopravní značení - stávající
- Vodorovné dopravní značení - žluté, dočasné
- P4 Svislé dopravní značení - dočasné po dobu stavby
- P4 Svislé dopravní značení - stávající

7.FÁZE

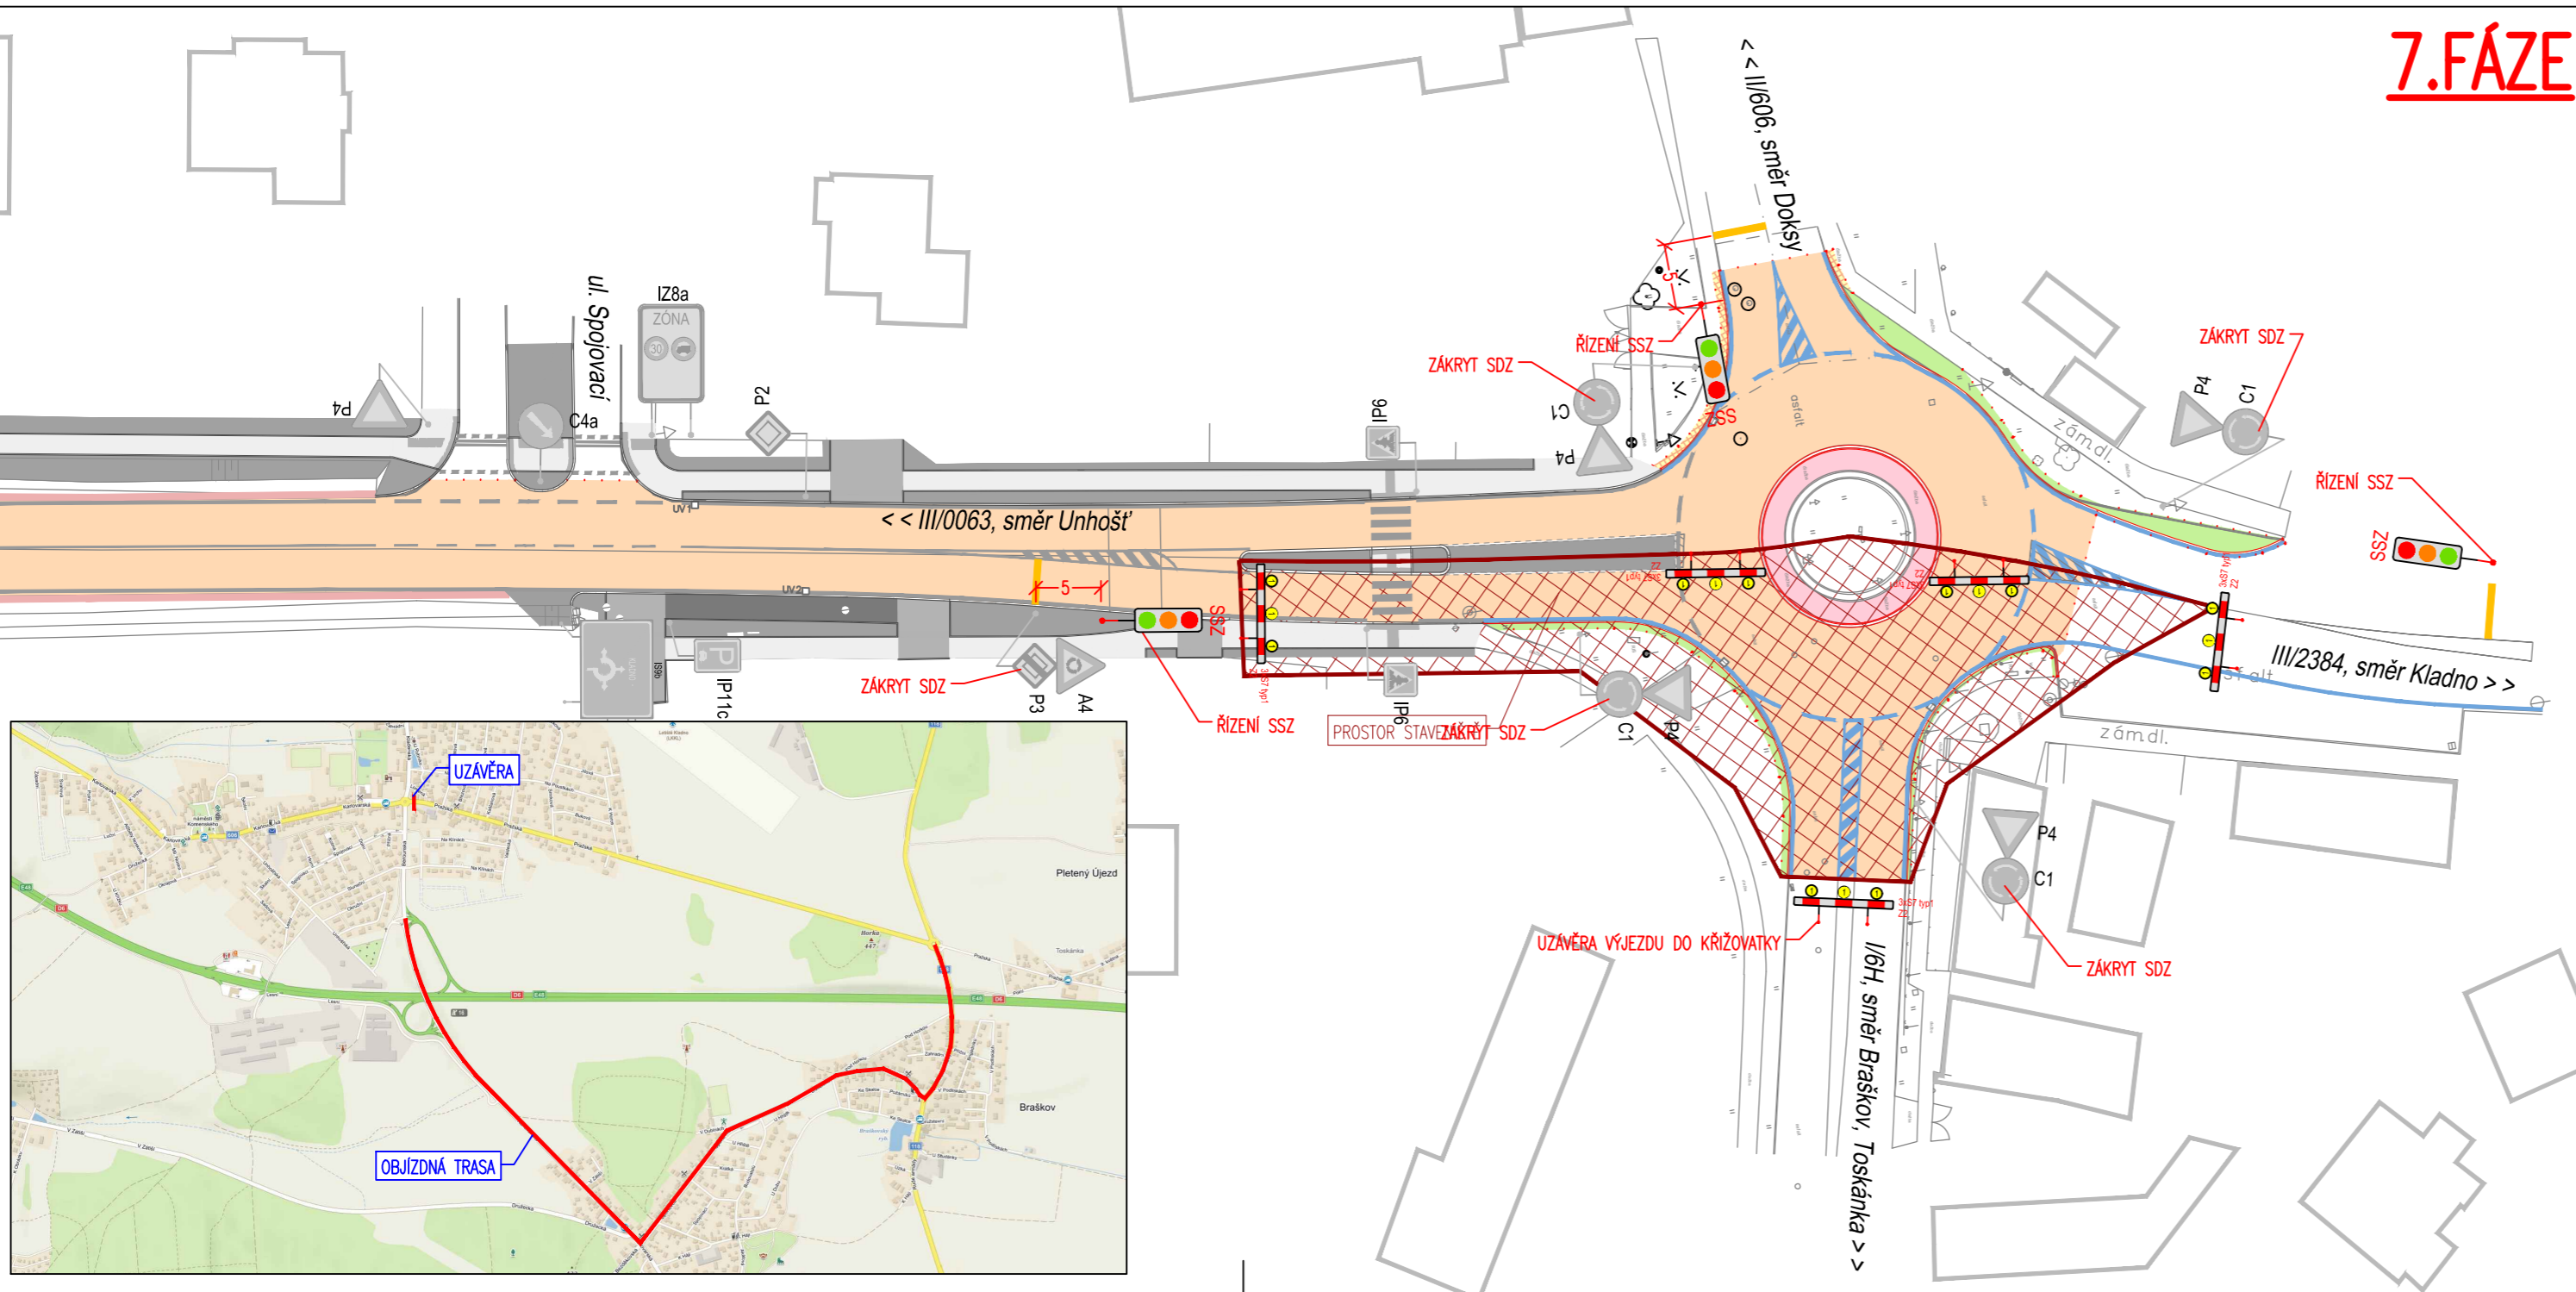

Znázorněné DIO je pouhým doporučením.  
Konkrétní podoba DIO je závislá na  
kapacitních a technologických možnostech  
dodavatele stavby po projednání s PČR.

ČÍSLO REVIZE	DATUM REVIZE	POPIS REVIZE
2.	----	----
1.	----	----
GENERALNÍ PROJEKTANT: <b>PROJEKCE DOPRAVNÍ FILIP s.r.o.</b> Švermova 1338, 413 01 Roudnice nad Labem tel.: 416 831 624 IČO: 28714792, DIČ: CZ28714792 HIP: Ing. Milan Tesař		
Objednatel: Obec Velká Dobrá, Karlovarská 15, 273 61 Velká Dobrá		
KÚ: Velká Dobrá (778303)		
Zodpovědný projektant: Ing. Josef Filip, Ph.D.		
Vypracoval: Ing. Milan Tesař		
Datum: 12/2022 Číslo zakázky: 18-022-31 Formát A4: 5		
Zakázka: VELKÁ DOBRÁ - OKRUŽNÍ KŘIŽOVATKA BEROUNSKÁ		
Příloha: DIO - 6. A 7. FÁZE VÝSTAVBY		
Stupeň: DPS		
Měřítko: 1:500		
Paré:		
Číslo přílohy: C.3.5		