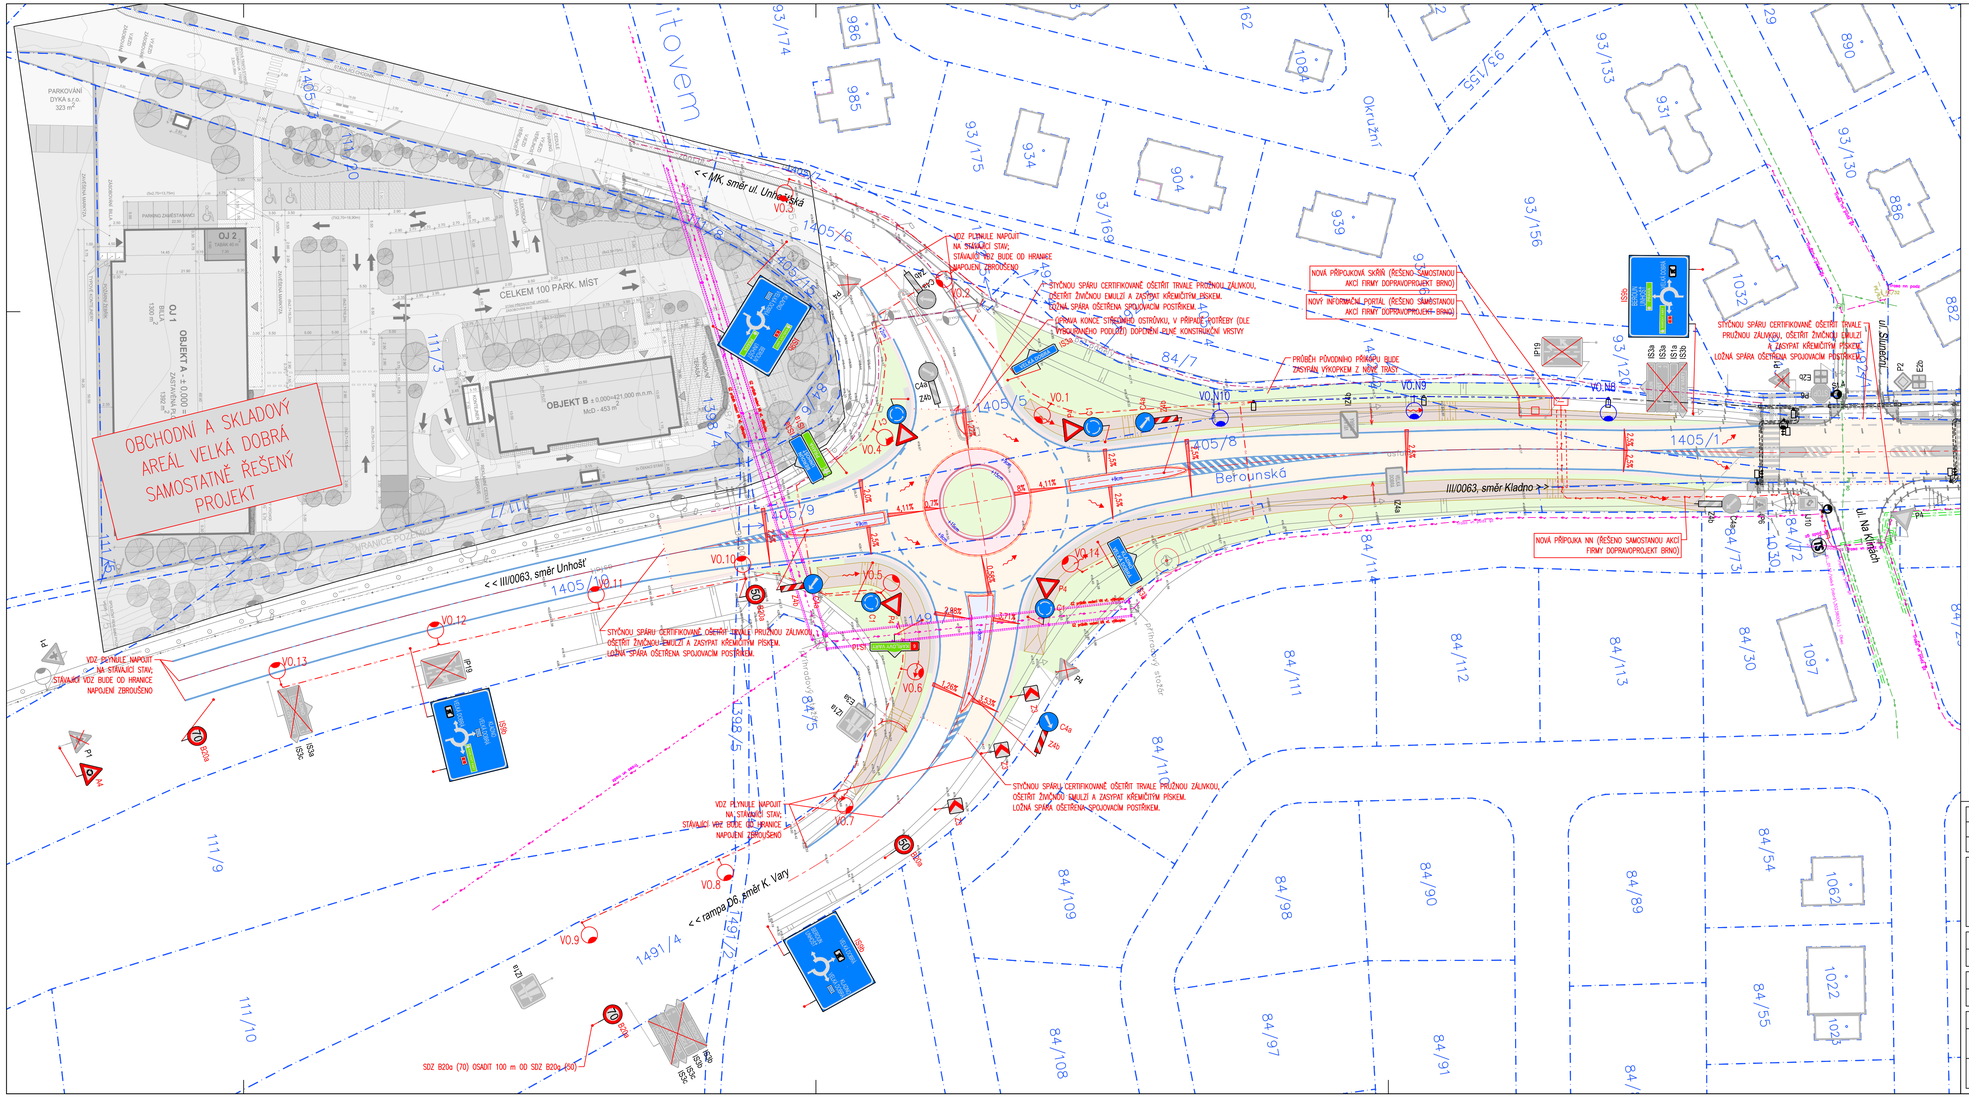

Legenda - navržená stavba:

- Osa komunikace
- Betonová obruba tl. 15 cm; snížená podsádka
- Sklobetonová obruba tl. 30 cm
- Betonová obruba tl. 8 cm; snížená podsádka
- Kamenná obruba OP; snížená podsádka
- Výška podsádky jednotlivých obrub
- Hranice stavebních úprav
- A Vozovka - asfaltobeton
- B Vozovka - asfaltobeton
- Nezpevněná krajnice
- C Prstenec - cementobeton
- D Zádlažba - žulová dlažba
- E Chodník - asfalt, plná konstrukce
- Opatření pro nevidomé
- Plocha zeleně
- Kamenivo - ŠD
- Svahování příkopu + ohumusování
- 2.0% Směr a sklon odvodnění
- 2.5% Sklon zpevněné plochy
- Směr odtoku srážkové vody
- Kel - stávající, kácený

Legenda - inženýrské sítě:

- Plynovodní řad STL - stávající (GASNET)
- Sdělovací kabel - stávající podzemní (CETIN)
- Sdělovací kabel - stávající podzemní neprovozovaný (CETIN)
- Sdělovací kabel - stávající optický, podzemní (CETIN)
- Elektro NN - stávající nadzemní (ČEZ DSO)
- Elektro NN - stávající podzemní (ČEZ DSO)
- Elektro VN - stávající podzemní (ČEZ DSO)
- Vodovod - stávající (SVAS)
- Kanalizace dešťová - stávající (Obec Velká Dobrá)
- Kanalizace splašková - stávající (Obec Velká Dobrá)
- Sdělovací kabel - stávající podzemní (COMPUSNET)
- VO Veřejné osvětlení podzemní - stávající
- VO Veřejné osvětlení podzemní - projektované v rámci sousední stavby

SO401 VEŘEJNÉ OSVĚTLENÍ

- VO Podzemní nové kabelové vedení NN - osvětlení
- Nový stožár VO - 8,0 m, svítidlo LED
- VO Podzemní nové kabelové vedení NN - osvětlení (vedlejší stavba)
- Nový stožár VO - 8,0 m, svítidlo LED (vedl. stavba, výměna svítidla)
- Stávající stožár VO

Legenda - dopravní značení:

- Vodorovné dopravní značení - bílé
- Vodorovné dopravní značení - stávající
- V1 Svislé dopravní značení - nové
- V1 Svislé dopravní značení - stávající / osazené v rámci sousední stavby

Legenda - stavební objekty:

100 - Objekty pozemních komunikací
SO101 Komunikace a zpevněné plochy
400 - Elektro a sdělovací objekty
SO401 Veřejné osvětlení

! IS zakresleny dle podkladů správců. Před zahájením prací je nutné vytyčení, případně ověření kopaným sondami. V ochranném pásmu IS nebude k výkopům použito strojní techniky. **!**

ČÍSLO REVIZE	DATUM REVIZE	POPIS REVIZE
2.	----	----
1.	12.07.2022	Doplněno DZ na základě vyjádření PČR a MV.

GENERÁLNÍ PROJEKTANT:

PROJEKCE DOPRAVNÍ FILIP s.r.o.
Švermova 1338, 413 01 Roudnice nad Labem tel.: 416 831 624
IČO: 28714792, DIČ: CZ28714792
HIP: Ing. Milan Tesař

SOUŘADNICOVÝ SYSTÉM S-JTSK VÝŠKOVÝ SYSTÉM B.P.V.

SYSTÉM ŘAZENÍ

Objednatel:	Obec Velká Dobrá, Karlovarská 15, 273 61 Velká Dobrá
KÚ:	Velká Dobrá (778303)
Zodpovědný projektant:	Ing. Josef Filip, Ph.D.
Vypracoval:	Ing. Milan Tesař

ZPRACOVATEL ČÁSTI: PROJEKCE DOPRAVNÍ

Datum:	03/2022	Číslo zakázky: 18-022-21	Formátů A4: 7	Stupeň:	DUSP
Zakázka:	VELKÁ DOBRÁ - OKRUŽNÍ KŘIŽOVATKA BEROUNSKÁ			Měřítko: 1:500	Paré:
Příloha:	KOORDINAČNÍ SITUAČNÍ VÝKRES - ČÁST 1			Číslo přílohy: C.3.1	