



STOŽÁR VO

- výška stožáru 8,0m
- svítidlo LED např. AMPERA MIDI
- montážní výložník 2,0m

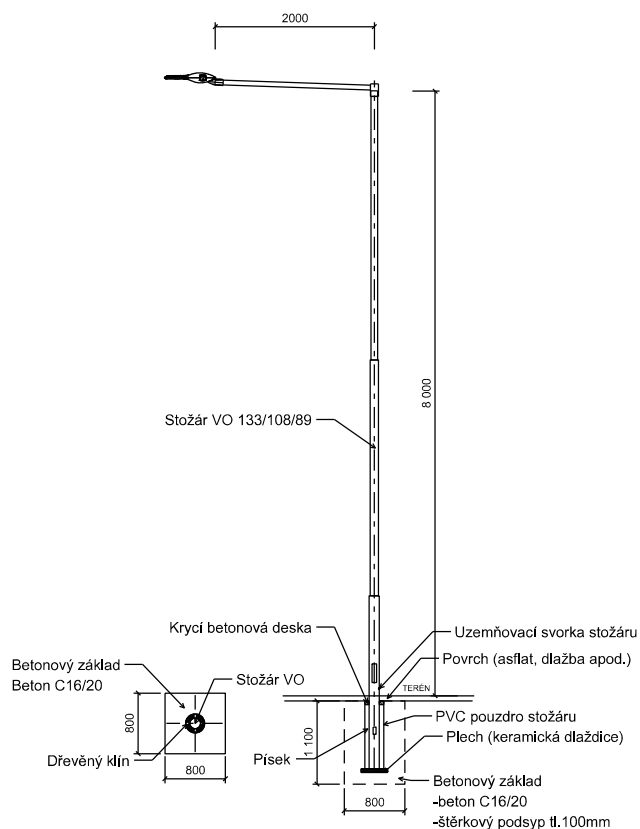

STOŽÁR VO

- výška stožáru 8,0m
- svítidlo LED
- montážní výložník 1,0m

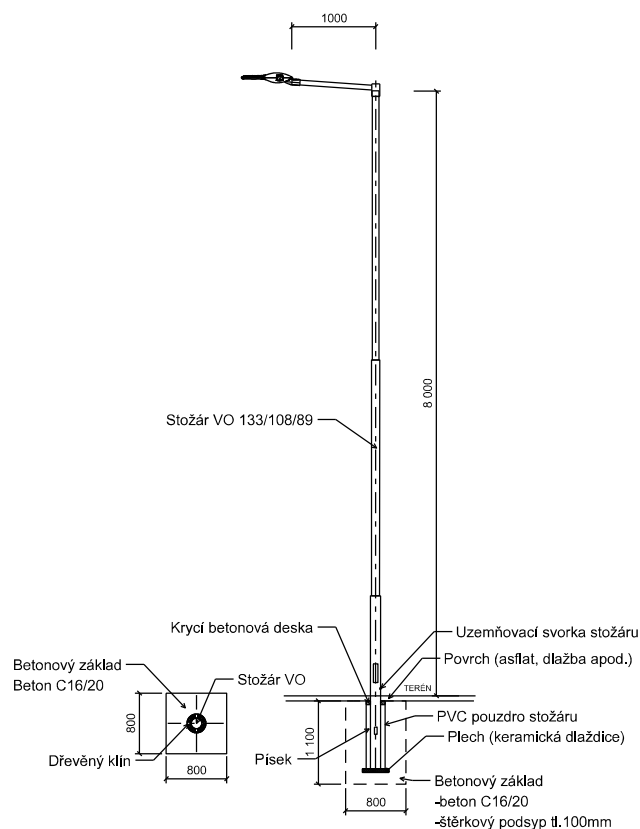

ČÍSLO REVIZE	DATUM REVIZE	POPIS REVIZE
2.	---	----
1.	---	----

<p>GENERÁLNÍ PROJEKTANT:</p> <p>PROJEKCE DOPRAVNÍ FILIP s.r.o.</p> <p>Švermova 1338, 413 01 Roudnice nad Labem tel.: 416 831 624</p> <p>IČO: 28714792, DIČ: CZ28714792</p> <p>HIP: Ing. Milan Tesař</p>		<p>SOUŘADNICOVÝ SYSTÉM S-JTSK</p> <p>VÝŠKOVÝ SYSTÉM B.P.V.</p>	<p>OTISK RAŽITKA:</p>
<p>Investor: Obec Velká Dobrá, Karlovarská 15, 273 61 Velká Dobrá</p>			
<p>KÚ: Velká Dobrá (778303)</p>			
<p>Zodpovědný projektant: Ing. Roman Veselý</p>			
<p>Vypracoval: Ing. Tomáš Rys</p>			
<p>ZPRACOVATEL ČÁSTI:</p> <p>RYVE PROJEKT s. r. o.</p> <p>RYVE-PROJEKT s.r.o., Masarykova 633/318, 400 01 Ústí nad Labem</p>			

Datum: 03/2022	Číslo zakázky: 18-022-21	Formátů A4: 1	Stupeň: DUSP
Zakázka: VELKÁ DOBRÁ - OKRUŽNÍ KŘIŽOVATKA BEROUNSKÁ			Měřítko: 1:100
Příloha: OSAZENÍ STOŽÁRŮ - VZOROVÉ ŘEZY (SO401)			Paré:
			Číslo přílohy: D.401.4