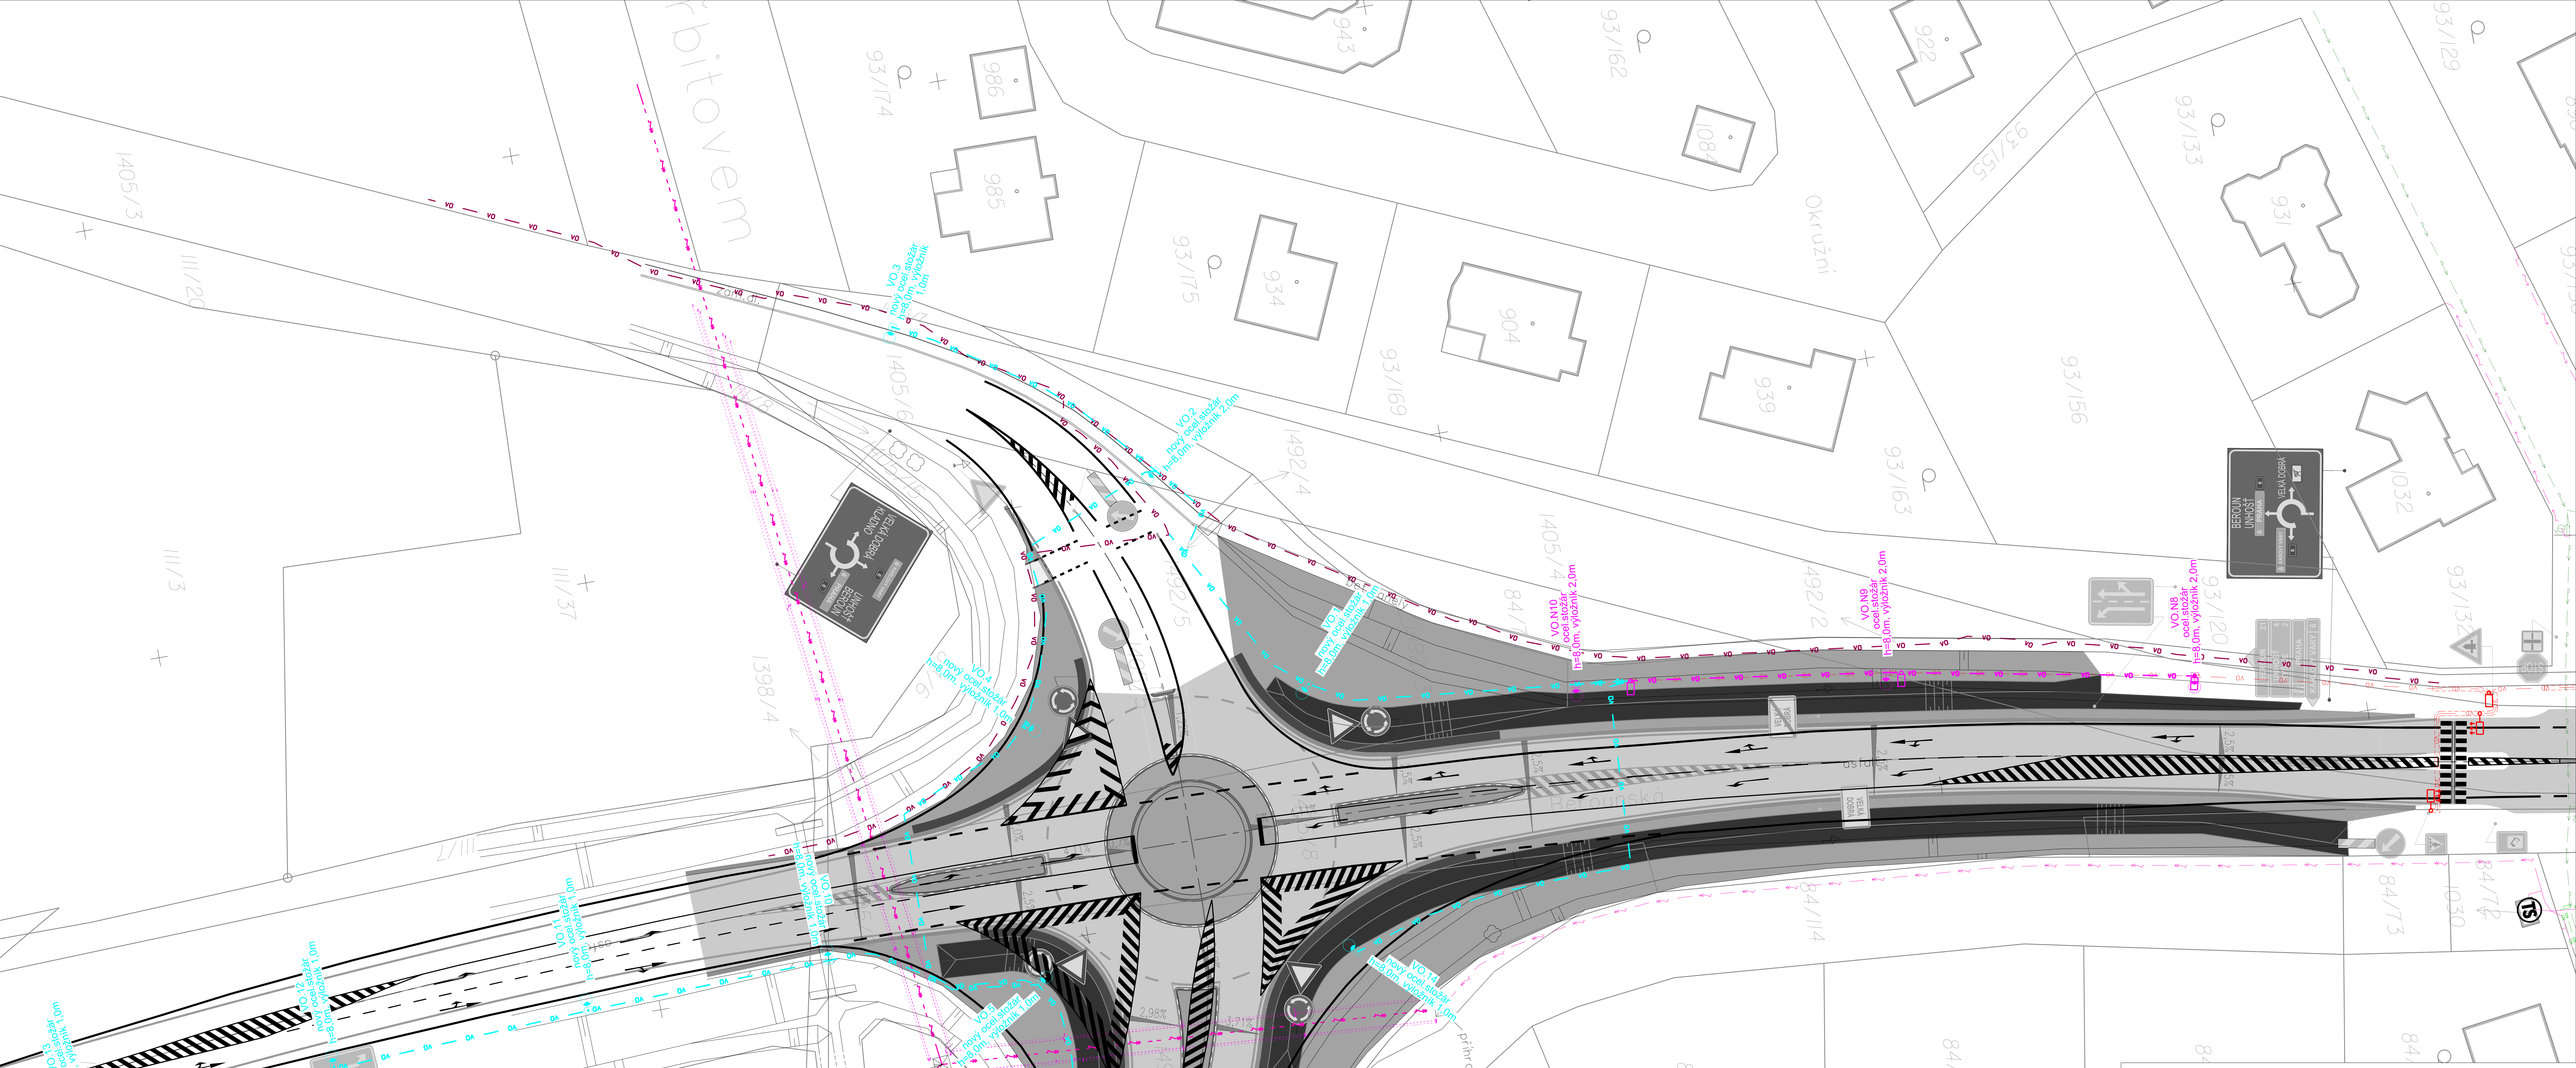

Legenda - stavební objekty:

100 - Objekty pozemních komunikací
SO 101 Komunikace a zpevněné plochy
400 - Elektro a sdělovací objekty
SO 401 Veřejné osvětlení

Legenda:

SO401 | VEŘEJNÉ OSVĚTLENÍ

- VO — Podzemní kabelové vedení NN, kabel CYKY-J 4x10mm2
- VO — Podzemní kabelové vedení NN, kabel CYKY-J 4x10mm2 - navrhované v rámci související stavby
- Stožár VO - osvětlení silnice/komunikace 8,0m
- Stožár VO - osvětlení silnice/komunikace 8,0m - navrhované v rámci související stavby
- Katastrální mapa
- Geodetické zaměření

Legenda - navržená stavba:

- Osa komunikace
- Betonová obruba tl. 15 cm; snížená podsádka
- Betonová sklopená obruba tl. 30 cm ( )
- Betonová obruba tl. 8 cm; snížená podsádka
- Kamenná obruba OP; snížená podsádka
- +15cm — Výška podsádky jednotlivých obrub
- Hranice stavebních úprav
- A — Vozovka - asfaltobeton
- B — Vozovka - asfaltobeton
- Nezpevněná krajnice
- C — Prstenec - cementobeton
- Zádlažba - žulová dlažba
- E — Chodník - asfalt, plná konstrukce
- Opatření pro nevidomé
- Plocha zelená
- Kamenivo - ŠD
- Svahování přikopu + ohumusování
- 2,5% — Směr a sklon odvodnění
- 2,5% — Sklon zpevněné plochy

Legenda - inženýrské sítě:

- Plynovodní řad STL - stávající (GASNET)
- Sdělovací kabel - stávající podzemní (CETIN)
- Sdělovací kabel - stávající podzemní neprovozovaný (CETIN)
- Sdělovací kabel - stávající optický, podzemní (CETIN)
- Elektro NN - stávající nadzemní (ČEZ DSO)
- Elektro NN - stávající podzemní (ČEZ DSO)
- Elektro VN - stávající podzemní (ČEZ DSO)
- Elektro VN - stávající nadzemní (ČEZ DSO)
- Vodovod - stávající (SVAS)
- Kanalizace dešťová - stávající (Obec Velká Dobrá)
- Kanalizace splašková - stávající (Obec Velká Dobrá)
- CN — Sdělovací kabel - stávající podzemní (COMPUSNET)
- VO — Veřejné osvětlení podzemní - stávající
- VO — Veřejné osvětlení podzemní - projektované v rámci sousední stavby

Legenda - dopravní značení:

- Vodorovné dopravní značení - bílé
- Vodorovné dopravní značení - stávající
- Svislé dopravní značení - nové
- Svislé dopravní značení - stávající / osazené v rámci sousední stavby

ČÍSLO REVIZE	DATUM REVIZE	POPIS REVIZE
2,	----	----
1,	----	----

OPRÁVNĚNÁ PROJEKTANTKA:
PROJEKCE DOPRAVNÍ FILIP S.R.O.
Švermova 1338, 413 01 Roudnice nad Labem tel.: 416 831 624
IČO: 28714792, DIČ: CZ28714792
HIP: Ing. Milan Tesař

Investor:	Obec Velká Dobrá, Karlovarská 15, 273 61 Velká Dobrá
KÚ:	Velká Dobrá (778303)
Zodpovědný projektant:	Ing. Roman Veselý
Vypracoval:	Ing. Roman Veselý

SPOLUPRACUJÍCÍ OSOBY:
RYVE PROJEKT s. r. o.
RYVE PROJEKT Kmín, Masarykova 833/19, 460 07 Liberec and Labem

Datum: 03/2022	Číslo zakázky: 18-022-21	Formátů A4: 18	Stupeň: DUSP
Zakázka: VELKÁ DOBRÁ - OKRUŽNÍ KŘIŽOVATKA BEROUNSKÁ			Měřítko: 1:250
Příloha: SITUACE (SO 401)			Číslo přílohy: D.401.2