



# Vzorový řez kynetou výkopu


výkop v silnici  
50x140 cm

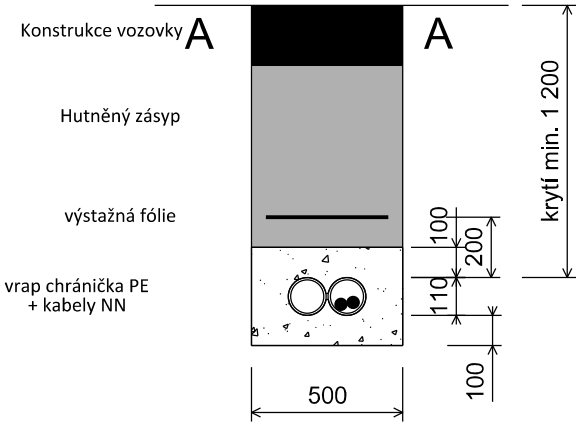


protlak po silnici

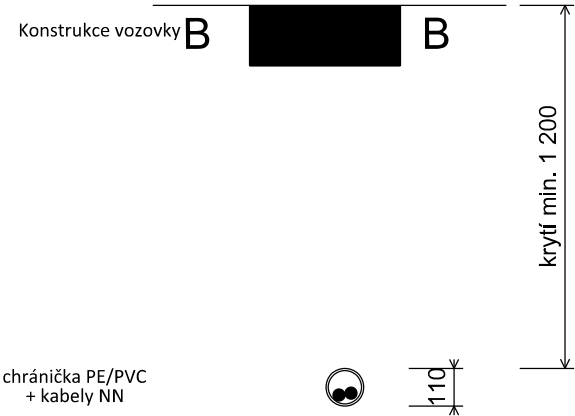


výkop v chodníku  
35x50cm

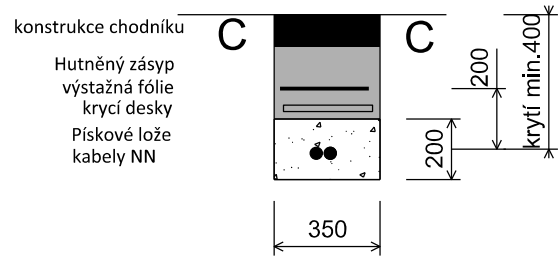


výkop ve vjezdech  
35x70-90 cm

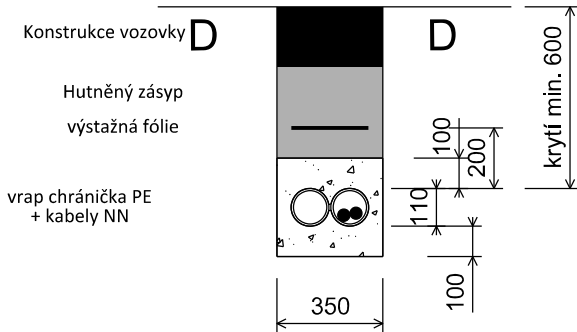

výkop ve volném terénu  
35x70-100 cm

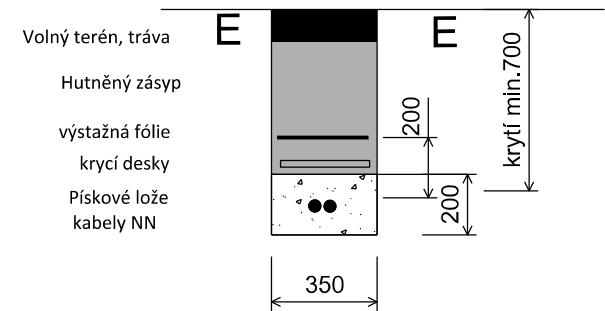

ČÍSLO REVIZE	DATUM REVIZE	POPIS REVIZE
2.	----	----
1.	----	----

GENERALNÍ PROJEKTANT:  <b>PROJEKCE DOPRAVNÍ FILIP S.R.O.</b> Švermova 1338, 413 01 Roudnice nad Labem tel.: 416 831 624 IČO: 28714792, DIČ: CZ28714792 HIP: Ing. Milan Tesař		SOURADNICOVÝ SYSTÉM S-JTSK VÝŠKOVÝ SYSTÉM B.P.V.	OTISK RAZÍTKA:
Investor: Obec Velká Dobrá, Karlovarská 15, 273 61 Velká Dobrá			
KÚ: Velká Dobrá (778303)			
Zodpovědný projektant: Ing. Roman Veselý		ZPRACOVATEL ČÁSTE:	
Vypracoval: Ing. Roman Veselý		 <b>RYVE PROJEKT s.r.o.</b> RYVE-PROJEKT s.r.o., Masarykova 633/318, 400 01 Ústí nad Labem	
Datum: 03/2022	Číslo zakázky: 18-022-21	Formátů A4: 2	Stupeň: DUSP
Zakázka: VELKÁ DOBRÁ - OKRUŽNÍ KŘIŽOVATKA BEROUNSKÁ			Měřítko: 1:25
Příloha: VZOROVÉ ŘEZY (SO 401)			Paré:
			Číslo přílohy: D.401.3