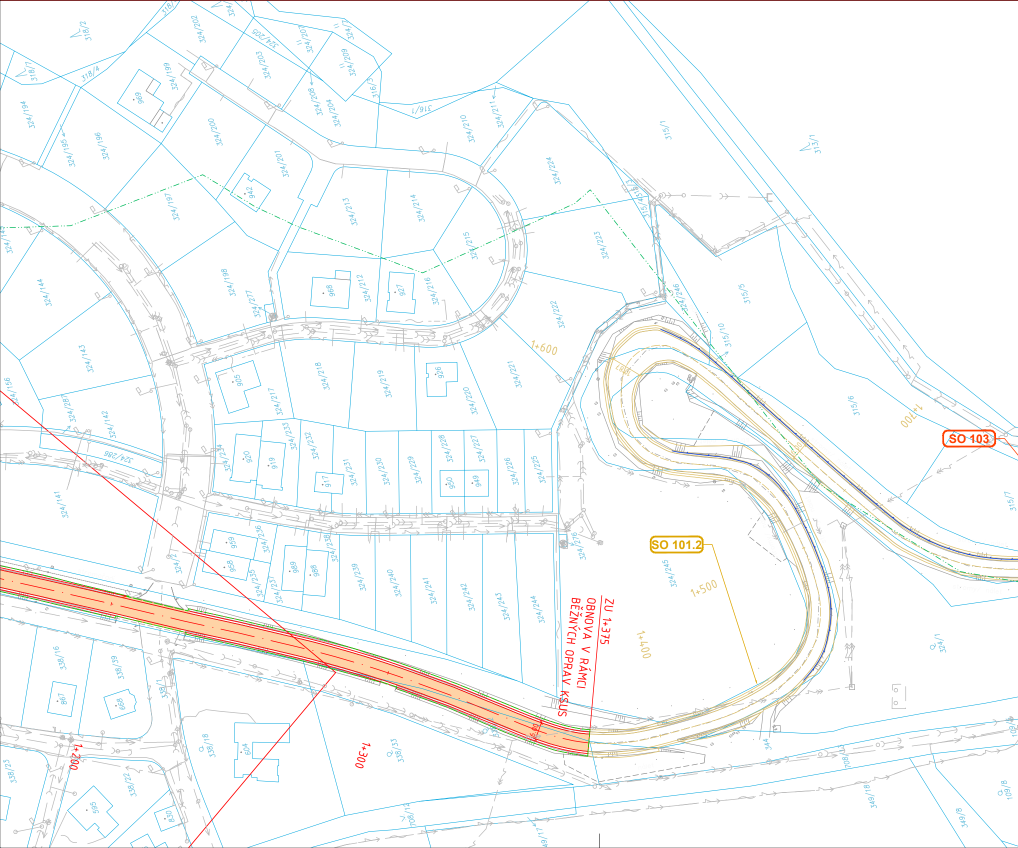
SO 103
SO 101.2
ZU 1+375
OBNOVA V RÁMCI
BĚŽNÝCH OPRAV KSUS
1+600
1+700
1+500
1+400
1+300
1+200
318/2
318/4
318/7
324/194
324/195
324/196
324/197
324/198
324/199
324/200
324/201
324/202
324/203
324/204
324/205
324/207
324/208
324/209
324/210
324/211
324/212
324/213
324/214
324/215
324/216
324/217
324/218
324/219
324/220
324/221
324/222
324/223
324/224
324/225
324/226
324/227
324/228
324/229
324/230
324/231
324/232
324/233
324/234
324/235
324/236
324/237
324/238
324/239
324/240
324/241
324/242
324/243
324/244
324/245
324/246
324/276
324/277
324/286
324/287
324/141
324/142
324/143
324/144
324/156
324/2
324/1
316/1
316/3
315/1
315/3
315/4
315/5
315/6
315/7
315/10
313/1
338/1
338/16
338/18
338/22
338/23
338/33
338/39
344
349/8
349/17
349/18
708/12
708/13
109/6
109/8
969
942
968
927
905
926
920
919
917
950
949
959
958
989
988
867
899
604
595
830

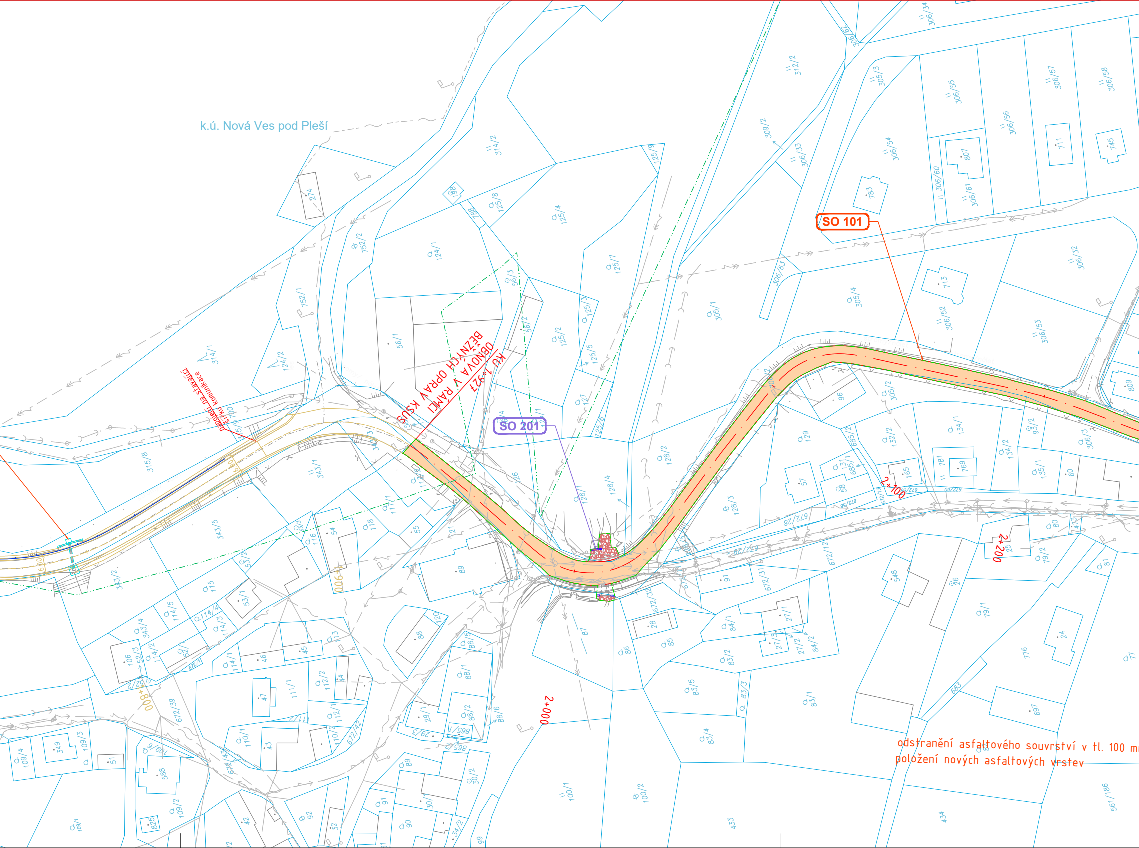
k.ú. Nová Ves pod Pleší
SO 101
SO 201
KU 1+927
OBNOVA V RÁMCI
BĚŽNÝCH OPRAV KSUS
napojení na stávající
šířku komunikace
2+000
2+100
2+200
0+800
0+900
odstranění asfaltového souvrství v tl. 100 m
položení nových asfaltových vrstev

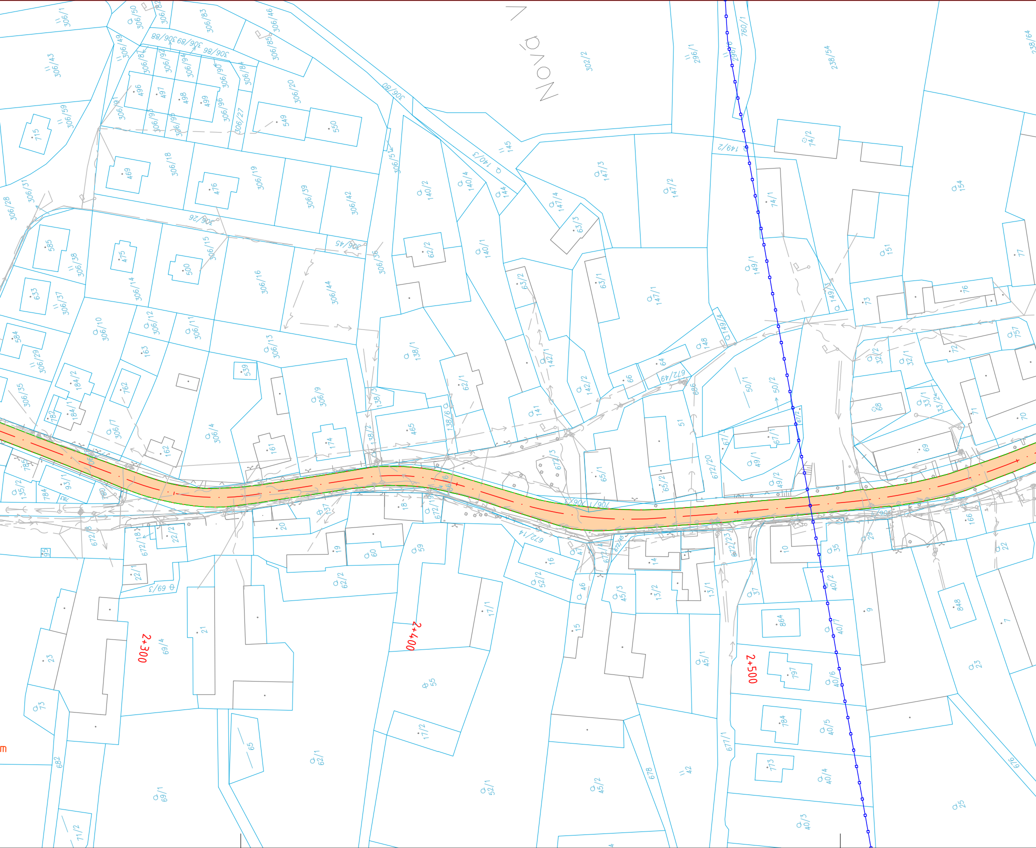
2+300
2+400
2+500
306/43
306/59
715
306/31
306/28
585
306/38
633
306/37
584
306/29
306/35
187
184/1
184/2
306/10
306/14
475
306/12
163
162
306/7
306/11
306/15
500
306/16
306/44
306/13
539
306/9
174
306/4
161
162
306/18
469
306/19
476
306/39
306/42
306/45
306/36
496
497
498
499
306/20
549
550
306/27
306/51
306/50
306/82
306/83
306/46
306/85
306/49
306/80
140/2
140/4
140/3
145
144
140/1
62/2
138/1
62/1
138/3
138/2
465
138/6
147/3
147/4
63/3
147/2
63/2
63/1
147/1
142/1
142/2
141
302/2
296/1
760/1
149/2
74/2
74/1
149/1
149/3
238/54
154
151
77
76
73
757
72
32/2
32/1
33/1
33/2
68
71
70
69
148
149/4
64
66
672/49
686
50/1
50/2
51
67/2
67/1
49/1
49/2
672/20
65/2
65/1
672/3
706/1
706/3
785
135/2
93/1
784
95
672/8
672/18
22/2
22/1
69/3
20
18
19
60
59
62/2
672/14
16
52/2
47
46
45/3
14
13/2
13/1
672/23
37
35
10
40/2
29
166
22
864
848
9
7
40/7
23
797
40/6
23
73
69/4
21
55
17/1
15
45/1
784
40/5
17/2
65
62/1
682
678
42
677/1
773
40/4
676
52/1
45/2
69/1
71/2
40/3
25

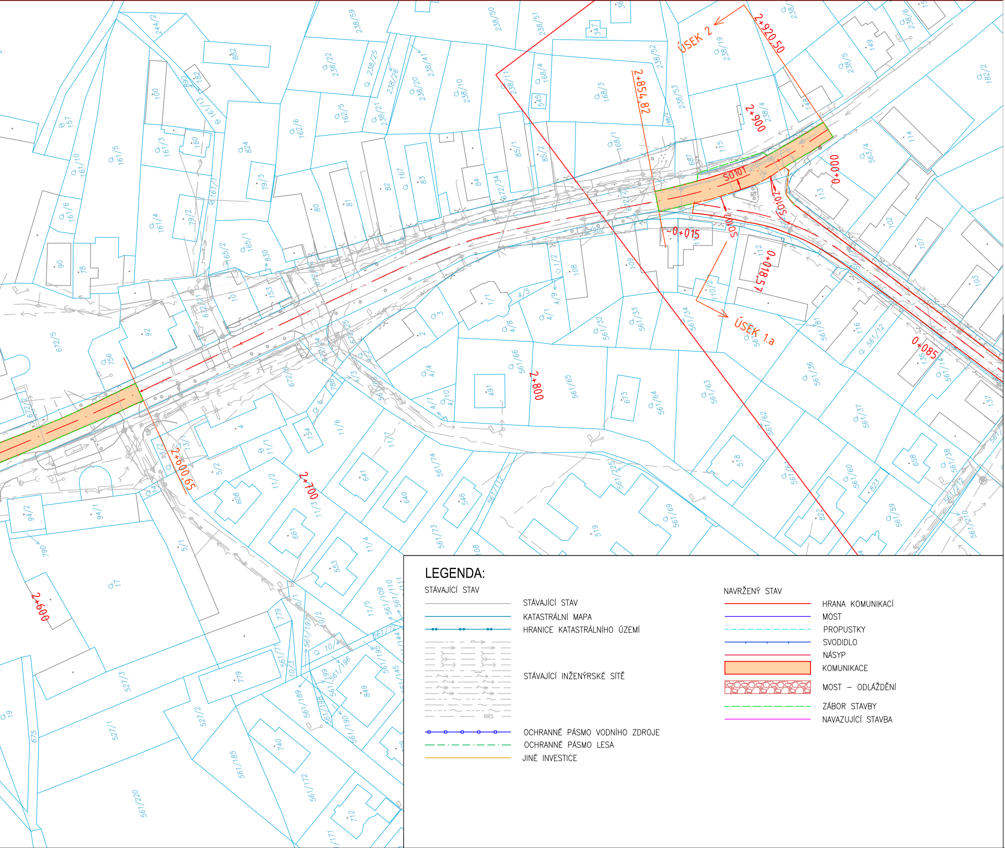
ÚSEK 2
2+920,50
2+854,82
2+900
SO101
SO102
SO105
0+000
-0+015
0+018,57
0+085
ÚSEK 1.a
2+800
2+700
2+690,65
2+600

LEGENDA:

STÁVAJÍCÍ STAV

- STÁVAJÍCÍ STAV
- KATASTRÁLNÍ MAPA
- HRANICE KATASTRÁLNÍHO ÚZEMÍ
- STÁVAJÍCÍ INŽENÝRSKÉ SÍTĚ
- OCHRANNÉ PÁSMO VODNÍHO ZDROJE
- OCHRANNÉ PÁSMO LESA
- JINÉ INVESTICE

NAVRŽENÝ STAV

- HRANA KOMUNIKACÍ
- MOST
- PROPUSTKY
- SVODIDLO
- NÁSYP
- KOMUNIKACE
- MOST – ODLÁŽDĚNÍ
- ZÁBOR STAVBY
- NAVAZUJÍCÍ STAVBA

SEZNAM STAVEBNÍCH OBJEKTŮ

100 Objekty pozemních komunikací
SO 101 Komunikace II/116
SO 103 Propustky na II/116
SO 105 Dopravní značení na II/116

KLAD DÍLŮ SITUACE

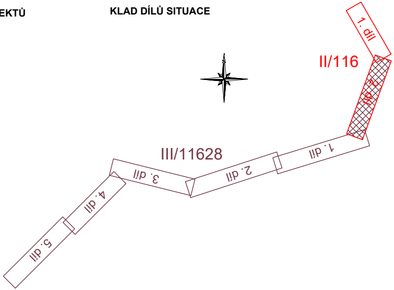
S
1. díl
II/116
2. díl
III/11628
1. díl
2. díl
3. díl
4. díl
5. díl

Změna:				
	Název změny:	Datum:	Provedl:	Podpis:

Investor:

Středočeský kraj
KRAJSKÝ ÚŘAD

Středočeský kraj
Zborovská 11
150 21 Praha 5

Inženýrská činnost:

METROPROJEKT Praha a.s.
Argentinská 1621/36
170 00 Praha 7

METROPROJEKT Praha a.s.
Argentinská 1621/36
170 00 Praha 7
generální ředitel: Ing. David Krása
tel.: +420 296 154 105
www.metroprojekt.cz
info@metroprojekt.cz

METROPROJEKT

Souprava číslo:

HIP: **Ing. Jana Křivánková** Podpis:
tel.: **296 154 215**
PDPS

Název a účel díla:

II/116 NOVÁ VES POD PLEŠÍ A
III/11628 VOZNICE, PD

Zpracovatelský útvar: **S60 - dopravních staveb**
tel.: **296 154 247**
Vedoucí útvaru: **Ing. Petr Zobal** Podpis:

Název části díla:

II/116 NOVÁ VES POD PLEŠÍ
STAVEBNÍ ČÁST
SO 101 KOMUNIKACE II/116, SO 103 PROPUSTKY NA II/116

C.

Odpovědný projektant: **Ing. Jaroslav Vala** Podpis:
Vypracoval: **Ing. Jaroslav Vala** Podpis:

Název přílohy:

SITUACE - 2. DÍL

Změna:

Číslo příl.: **003**

Skart. znak: **V20/2041**
Datum: **12/2020**
Počet formátů: **8**
Měřítko: **1:1000**

IČD:	20	7484	001	01	03	02