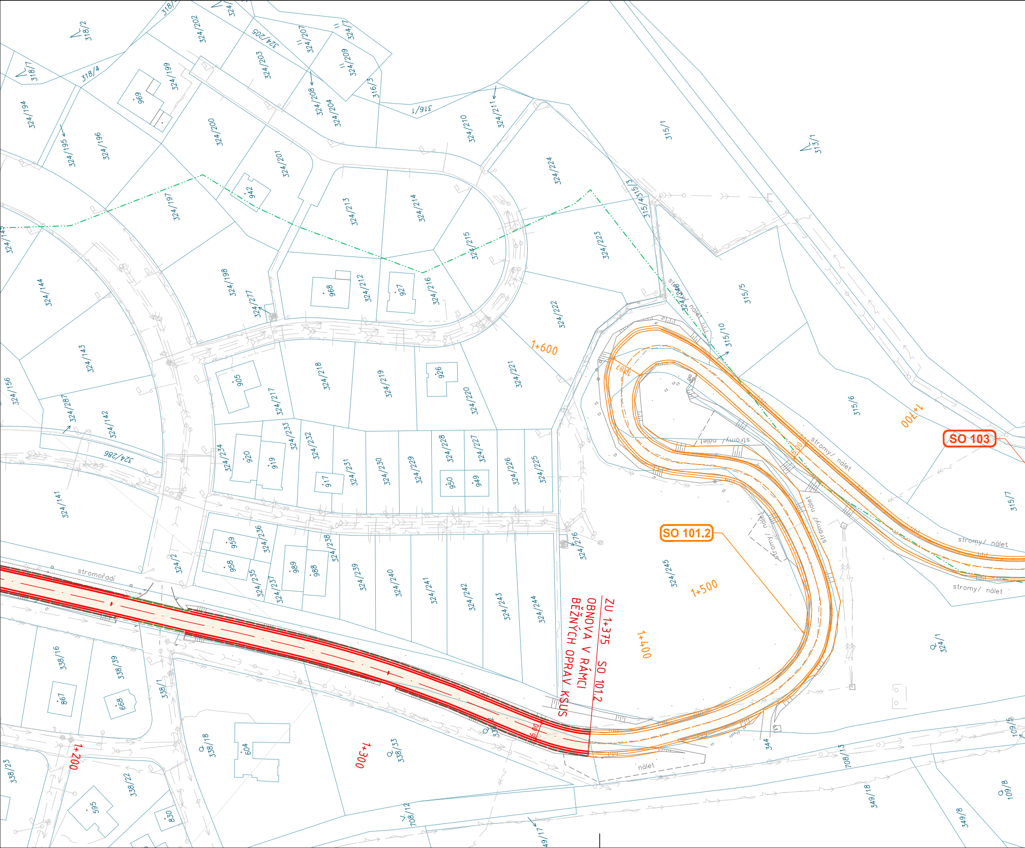
SO 103
SO 101.2
ZU 1+375 SO 101.2
OBNOVA V RÁMCI
BĚŽNÝCH OPRAV KSUS
1+200
1+300
1+400
1+500
1+600
1+700
stromořadí
stromy/ nálet
nálet
318/2
318/7
318/4
324/202
324/203
324/205
324/207
324/209
324/208
324/204
316/3
316/1
324/210
324/211
315/1
313/1
324/194
324/195
324/196
969
324/199
324/200
324/201
942
324/197
324/213
324/214
324/224
315/4
315/3
324/215
324/223
324/149
324/144
324/198
324/277
968
324/212
927
324/216
324/222
324/246
315/5
315/10
324/143
905
324/217
324/218
324/219
926
324/220
324/221
315/6
324/156
324/287
324/142
324/286
324/234
920
919
324/233
324/232
917
324/231
324/230
324/229
324/228
950
324/227
949
324/226
324/225
315/7
324/141
324/2
959
958
324/236
324/235
989
988
324/237
324/238
324/239
324/240
324/241
324/242
324/243
324/244
324/276
324/245
324/1
338/16
338/39
867
668
338/1
338/2
338/18
604
338/33
344
708/13
109/5
338/23
338/22
595
830
708/12
349/17
349/18
349/8
109/8

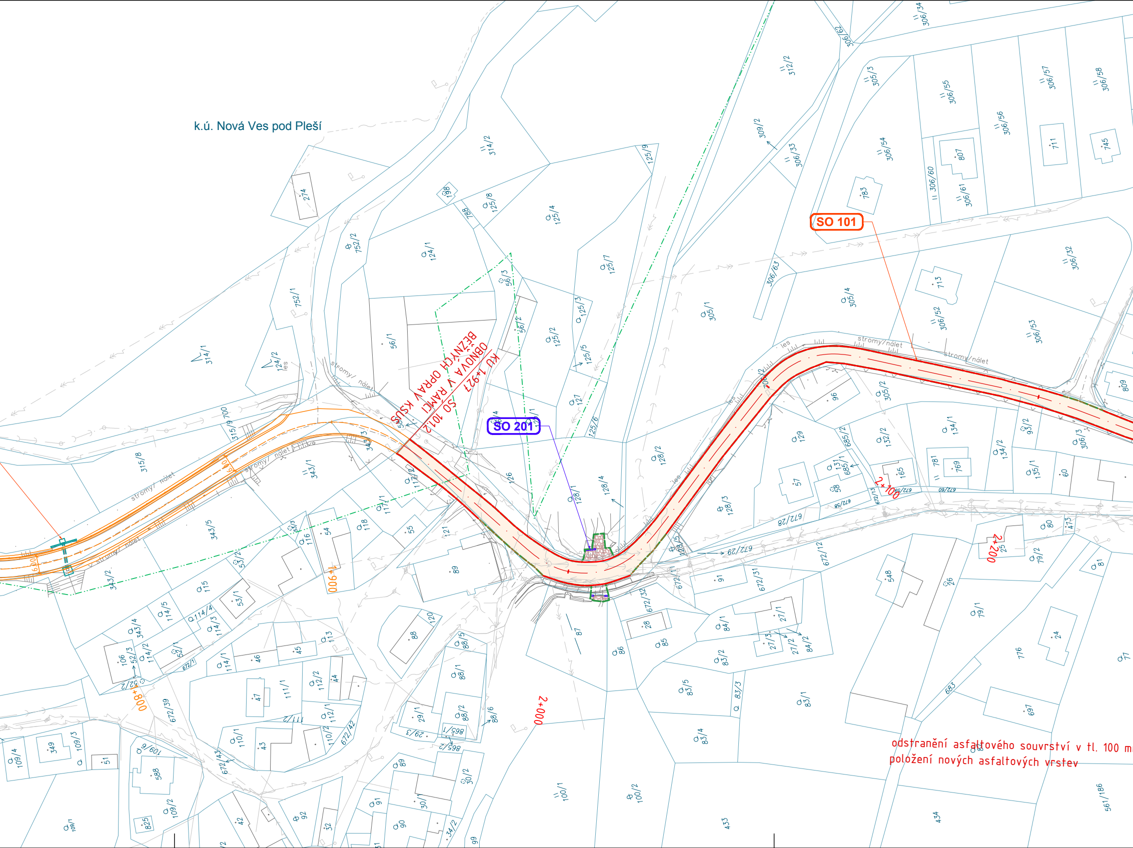
k.ú. Nová Ves pod Pleší
SO 101
SO 201
SO 101.2
KU 1+927
OBNOVA V RÁMCI
BĚŽNÝCH OPRAV KSUS
0+800
0+900
2+000
2+100
2+200
stromy/ nálet
les
odstranění asfaltového souvrství v tl. 100 m
položení nových asfaltových vrstev

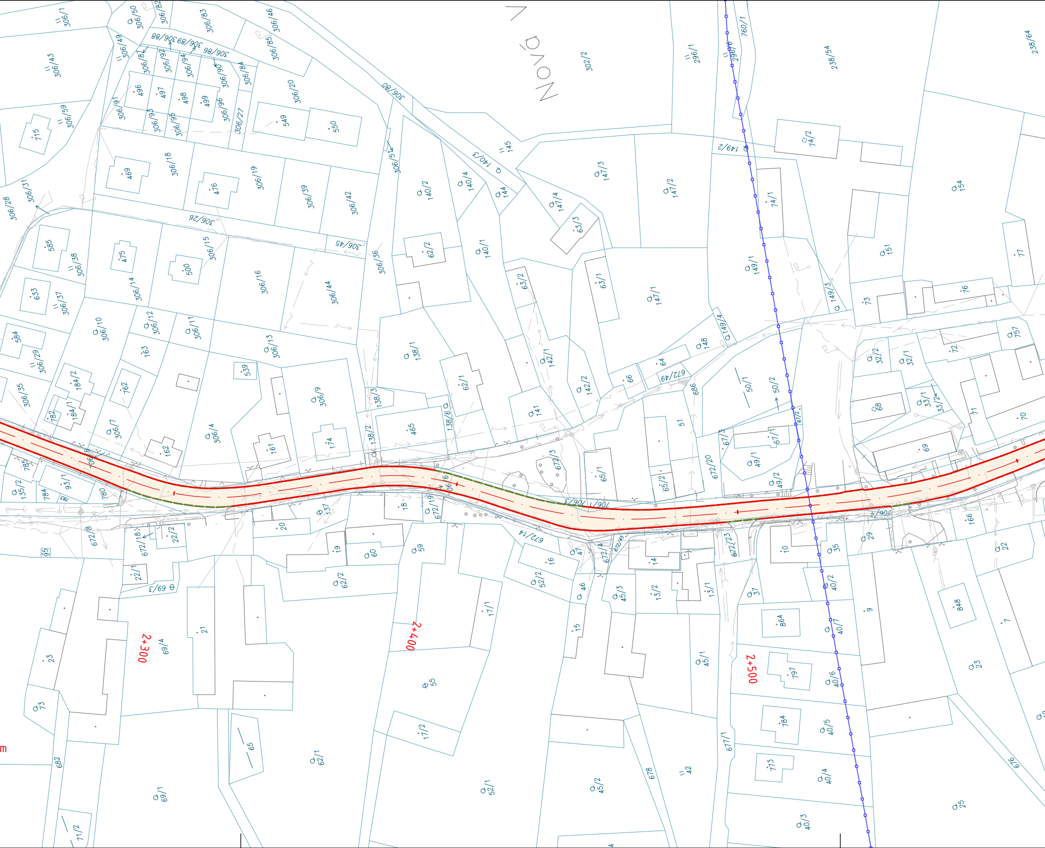
2+300
2+400
2+500
306/1
306/43
306/59
715
306/50
306/82
306/83
306/46
306/85
306/49
306/88
306/89
306/86
306/87
306/92
306/94
306/90
306/84
306/20
496
497
498
499
306/91
306/93
306/95
306/96
306/27
549
550
306/80
469
306/18
476
306/19
306/39
306/42
306/51
306/31
306/28
306/26
306/45
306/36
585
306/38
475
500
306/15
306/16
306/44
633
306/37
306/14
584
306/10
306/12
306/11
306/13
306/29
163
539
306/35
184/2
162
306/9
782
184/1
306/7
306/4
161
174
785
135/2
93/1
784
783
780
138/3
138/2
465
138/6
302/2
296/1
296/6
760/1
145
140/3
140/2
140/4
144
147/4
147/3
147/2
63/3
62/2
140/1
63/2
63/1
147/1
138/1
62/1
142/1
142/2
141
672/3
65/1
65/2
64
148
149/4
66
672/49
686
51
672/20
67/3
49/1
49/2
67/1
67/2
50/1
50/2
149/3
149/1
74/1
74/2
149/2
238/54
238/64
154
151
73
76
77
757
72
32/2
32/1
68
33/1
33/2
71
70
69
706/3
706/1
706/4
166
672/8
95
672/18
22/2
22/1
69/3
20
18
137
672/19
19
60
59
62/2
672/14
16
52/2
47
672/4
672/45
14
46
45/3
13/2
13/1
672/23
10
35
29
22
37
40/2
9
848
7
864
40/7
23
15
45/1
21
69/4
17/1
55
797
40/6
73
65
17/2
784
40/5
682
62/1
677/1
678
42
773
40/4
676
69/1
52/1
45/2
71/2
40/3
25

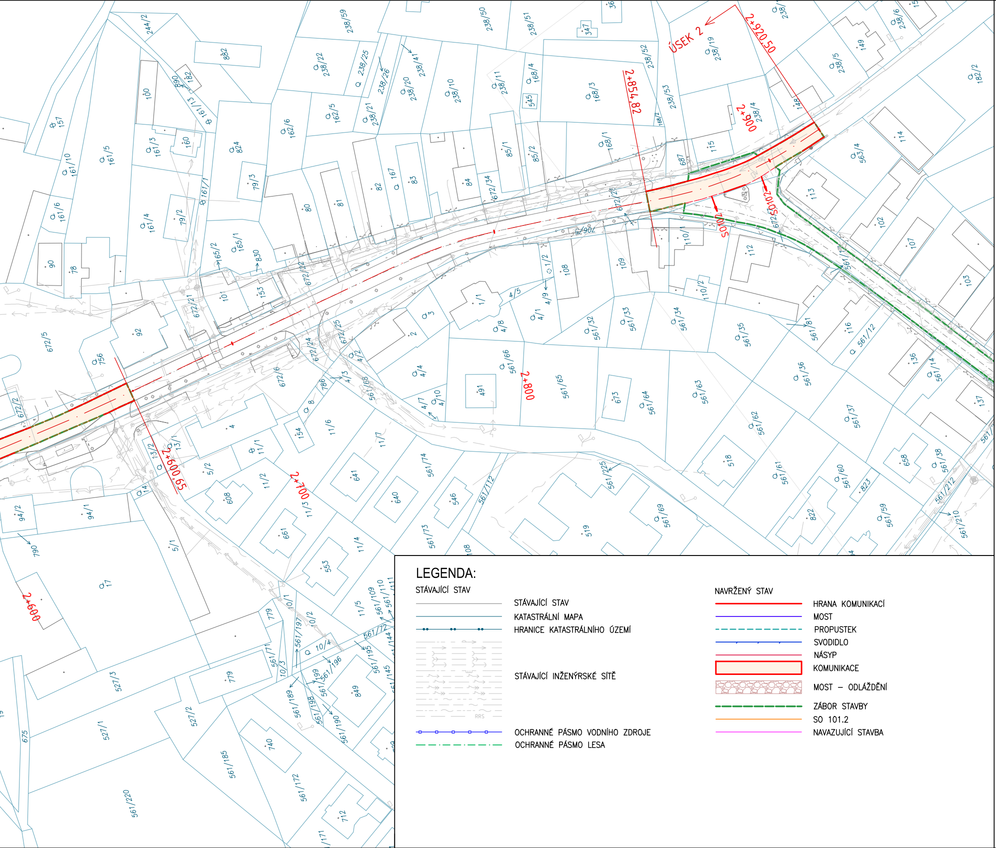
ÚSEK 2
2+920,50
2+900
2+854,82
2+800
2+700
2+609,65
2+600
SO 101
SO 102

LEGENDA:

STÁVAJÍCÍ STAV

STÁVAJÍCÍ STAV
KATASTRÁLNÍ MAPA
HRANICE KATASTRÁLNÍHO ÚZEMÍ
STÁVAJÍCÍ INŽENÝRSKÉ SÍTĚ
OCHRANNÉ PÁSMO VODNÍHO ZDROJE
OCHRANNÉ PÁSMO LESA

NAVRŽENÝ STAV

HRANA KOMUNIKACÍ
MOST
PROPUSTEK
SVODIDLO
NÁSYP
KOMUNIKACE
MOST – ODLÁŽDĚNÍ
ZÁBOR STAVBY
SO 101.2
NAVAZUJÍCÍ STAVBA

SEZNAM STAVEBNÍCH OBJEKTŮ

100 Objekty pozemních komunikací
SO 101 Komunikace II/116
SO 101.2 Obnova komunikace v rámci běžných oprav KSÚS
SO 103 Propustky na II/116
SO 105 Dopravní značení na II/116 *

200 Inženýrské objekty
SO 201 Most na II/116 v km 2,011

* není zobrazeno v koordinační situaci

KLAD DÍLŮ KOORDINAČNÍ SITUACE

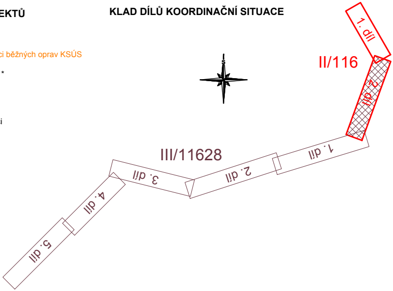
S
1. díl
II/116
2. díl
III/11628
1. díl
2. díl
3. díl
4. díl
5. díl

Změna:	Název změny:	Datum:	Provedl:	Podpis:

Investor:
Středočeský kraj
KRAJSKÝ ÚŘAD

Středočeský kraj
Zborovská 11
150 21 Praha 5

Inženýrská činnost:
METROPROJEKT Praha a.s.
Argentinská 1621/36
170 00 Praha 7

METROPROJEKT Praha a.s.
Argentinská 1621/36
170 00 Praha 7
generální ředitel: Ing. David Krása
tel.: +420 296 154 105
www.metroprojekt.cz
info@metroprojekt.cz

METROPROJEKT

Souprava číslo:

HIP: Podpis:
Ing. Jana Křivánková
tel.: **296 154 215** Křivánková
Stupeň: **PDPS**

Název a účel díla:
II/116 NOVÁ VES POD PLEŠÍ A III/11628 VOZNICE, PD

Zpracovatelský útvar:
S60 - dopravních staveb
tel.: **296 154 247**
Vedoucí útvaru: Podpis:
Ing. Petr Zobal

Název části díla:
II/116 NOVÁ VES POD PLEŠÍ
SOUHRNNÉ ŘEŠENÍ STAVBY
B.

Odpovědný projektant: Podpis:
dle SO
Vypracoval: Podpis:
Olga Autratová
Skart. znak: **V20/2041** Datum: **12/2020**
Počet formátů: **8 x A4** Měřítko: **1:1000**

Název přílohy:
Koordinační situace 2. díl

Změna:

Číslo příl.: **003**

ICD: **20** **7484** **001** **01** **02** **00**