


PŮDORYS, 1:150

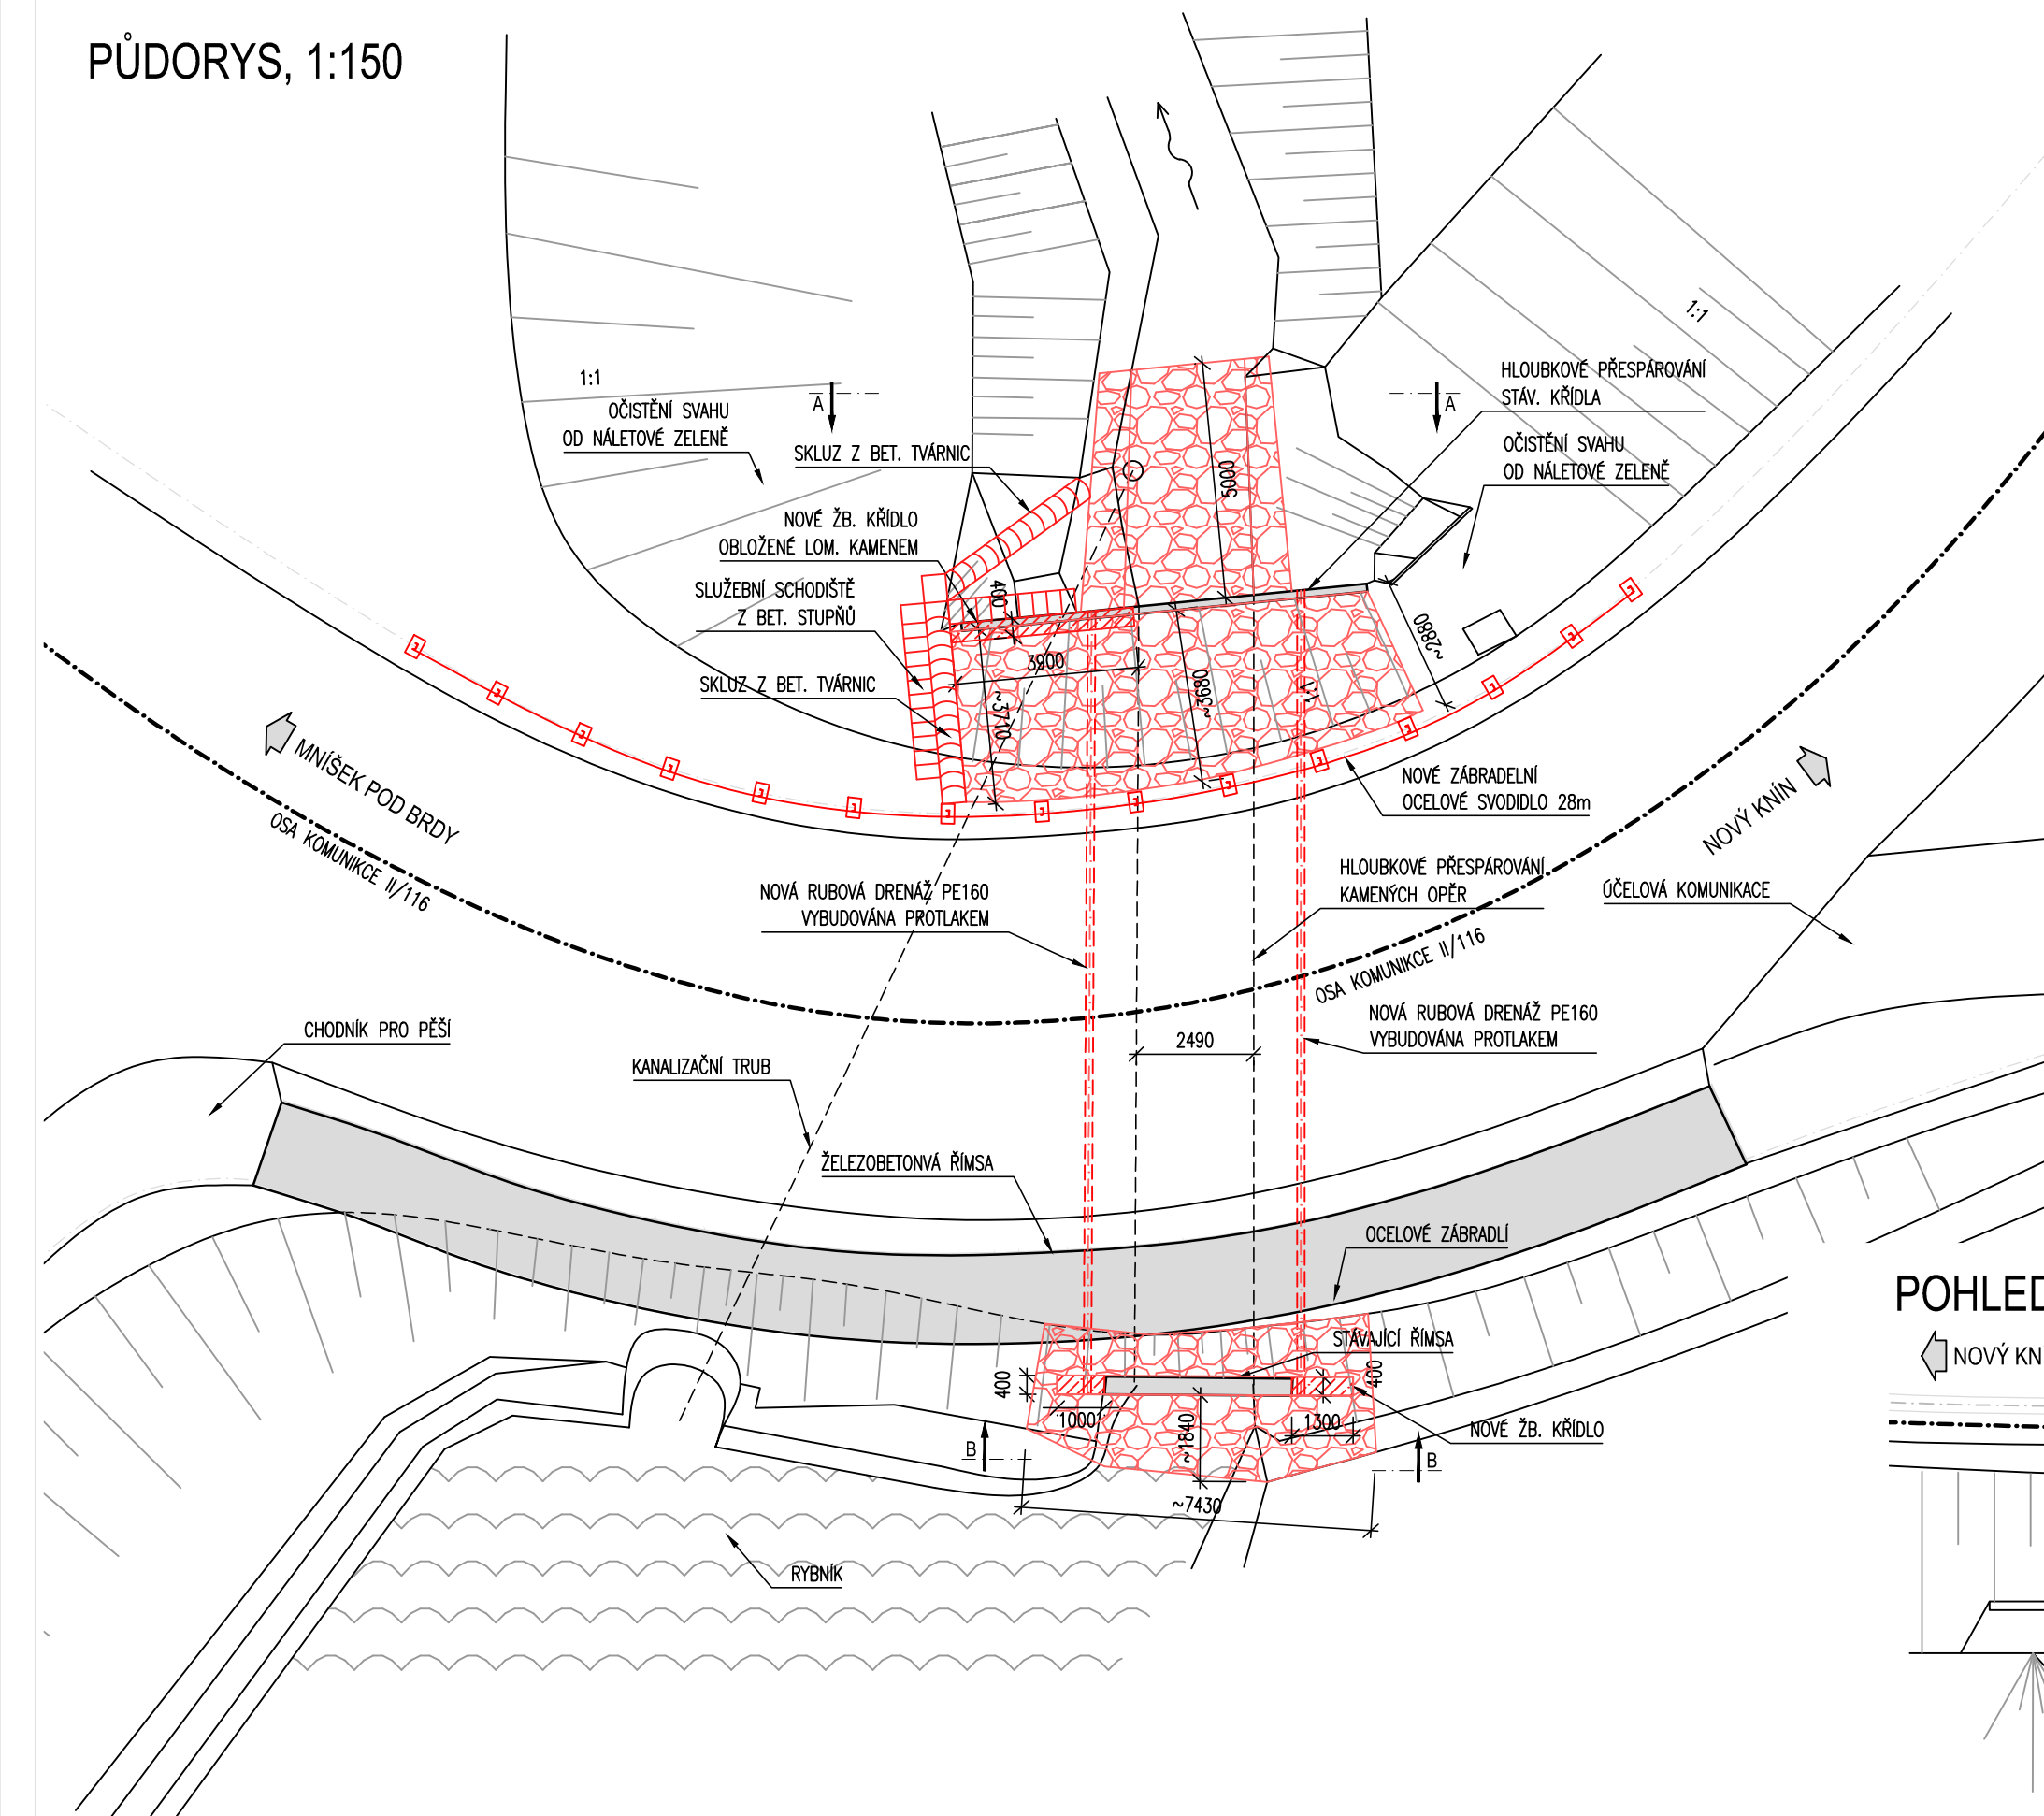

MATERIÁL:

BETONY:

KŘÍDLA:

PODKLAD DLAŽEB:


BETONÁŘSKÁ VÝZTUŽ:

B500b


C 30/37 – XF2/XD1/XC3

C 30/37 - XF4

POHLED A-A, 1:100

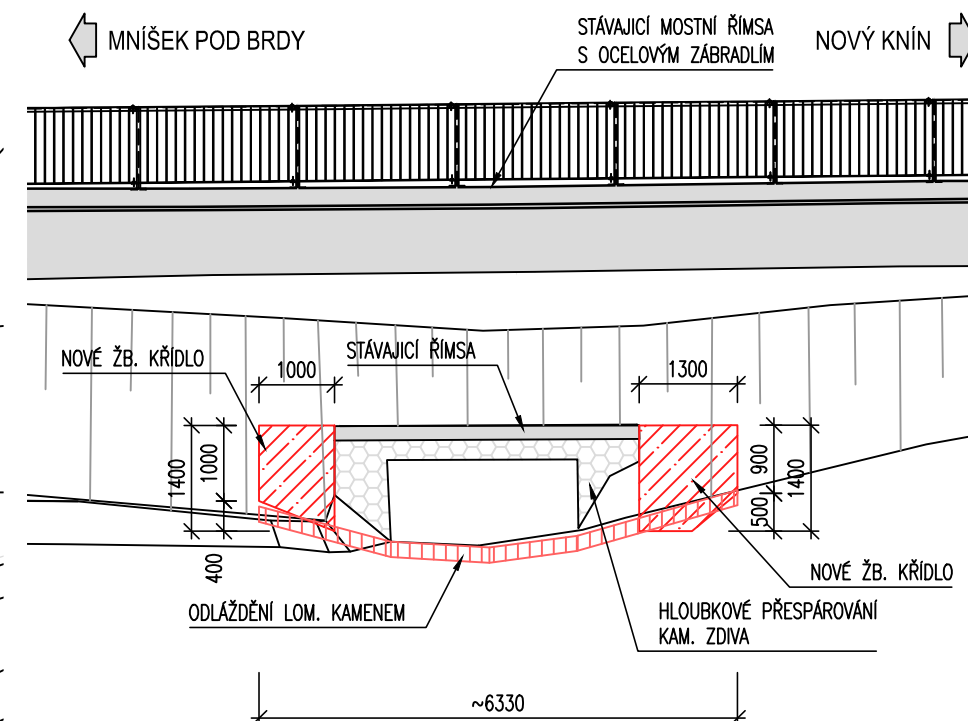

POHLED B-B, 1:100

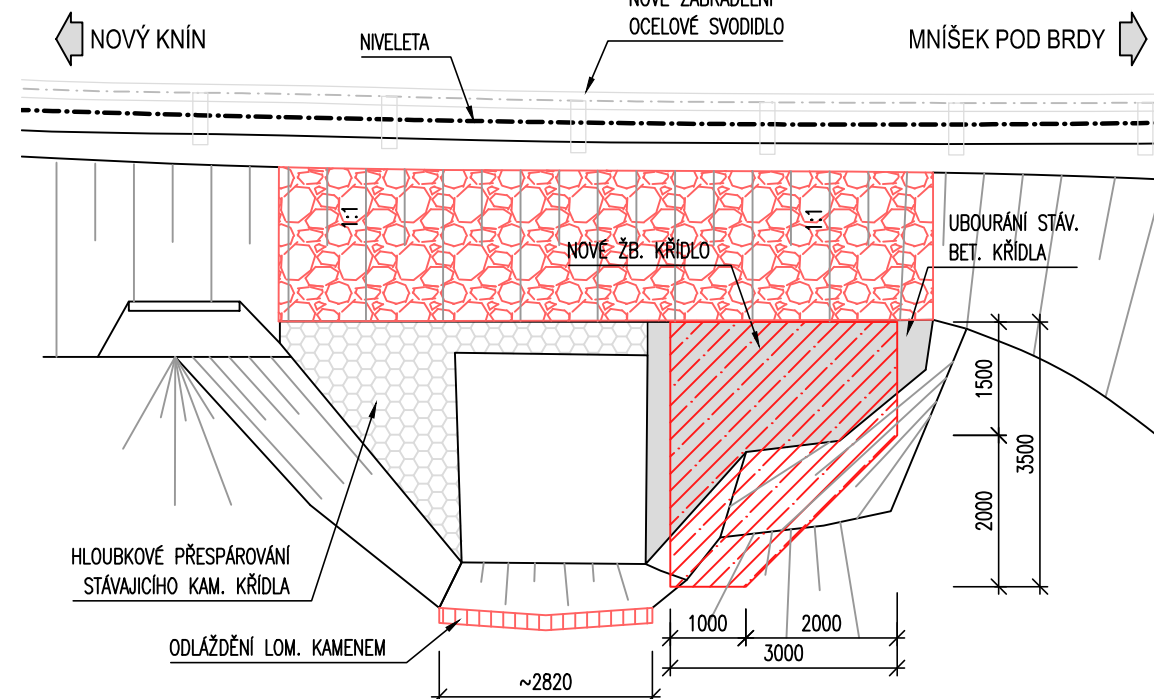

Změna:	Název změny:	Datum:	Provedl:	Podpis:	
Investor:		Inženýrská činnost:			
<div><div><div>Středočeský kraj</div><div>KRAJSKÝ ÚŘAD</div></div><div>Středočeský kraj Zborovská 11 150 21 Praha 5</div></div>		<div>METROPROJEKT Praha a.s. Argentinská 1621/36 170 00 Praha 7</div>			
<div>METROPROJEKT Praha a.s. Argentinská 1621/36 170 00 Praha 7 generální ředitel: Ing. David Krása tel.: +420 296 154 105 www.metroprojekt.cz info@metroprojekt.cz</div>		<div><div></div><div>METROPROJEKT</div></div>		Souprava číslo:	
HIP:	Podpis:	Název a účel díla:			
<div>Ing. Jana Křivánkova 296 154 215</div>	<div><div></div></div>	<div>II/116 NOVÁ VES POD PLEŠÍ A III/11628 VOZNICE, PD</div>			
tel.:	PDSP				
Zpracovatelský útvar:		Název části díla:		C.	
<div>S60 - dopravních staveb tel.: 296 154 247</div>		<div>II/116 NOVÁ VES POD PLEŠÍ STAVEBNÍ ČÁST SO 201 MOST NA II/116 v km 2,011</div>			
Vedoucí útvaru:		Podpis:			
<div>Ing. Petr Zobal</div>		<div></div>			
Odpovědný projektant:		Podpis:		Změna:	
<div>Ing. Tomáš Pustějovský</div>		<div></div>			
Vypracoval:		Podpis:		Číslo příl.:	
<div>Ing. Tomáš Pustějovský</div>		<div></div>			
Skart. znak:	V20/2041	Datum:	12/2020		
Počet formátů:	-	Měřitko:	-	IČD:	
				20	7484
				001	01
				03	03
					002