


SCHÉMA MONTÁŽE A DEMONTÁŽE

PROVIZORNÍ PŘEMOSTĚNÍ

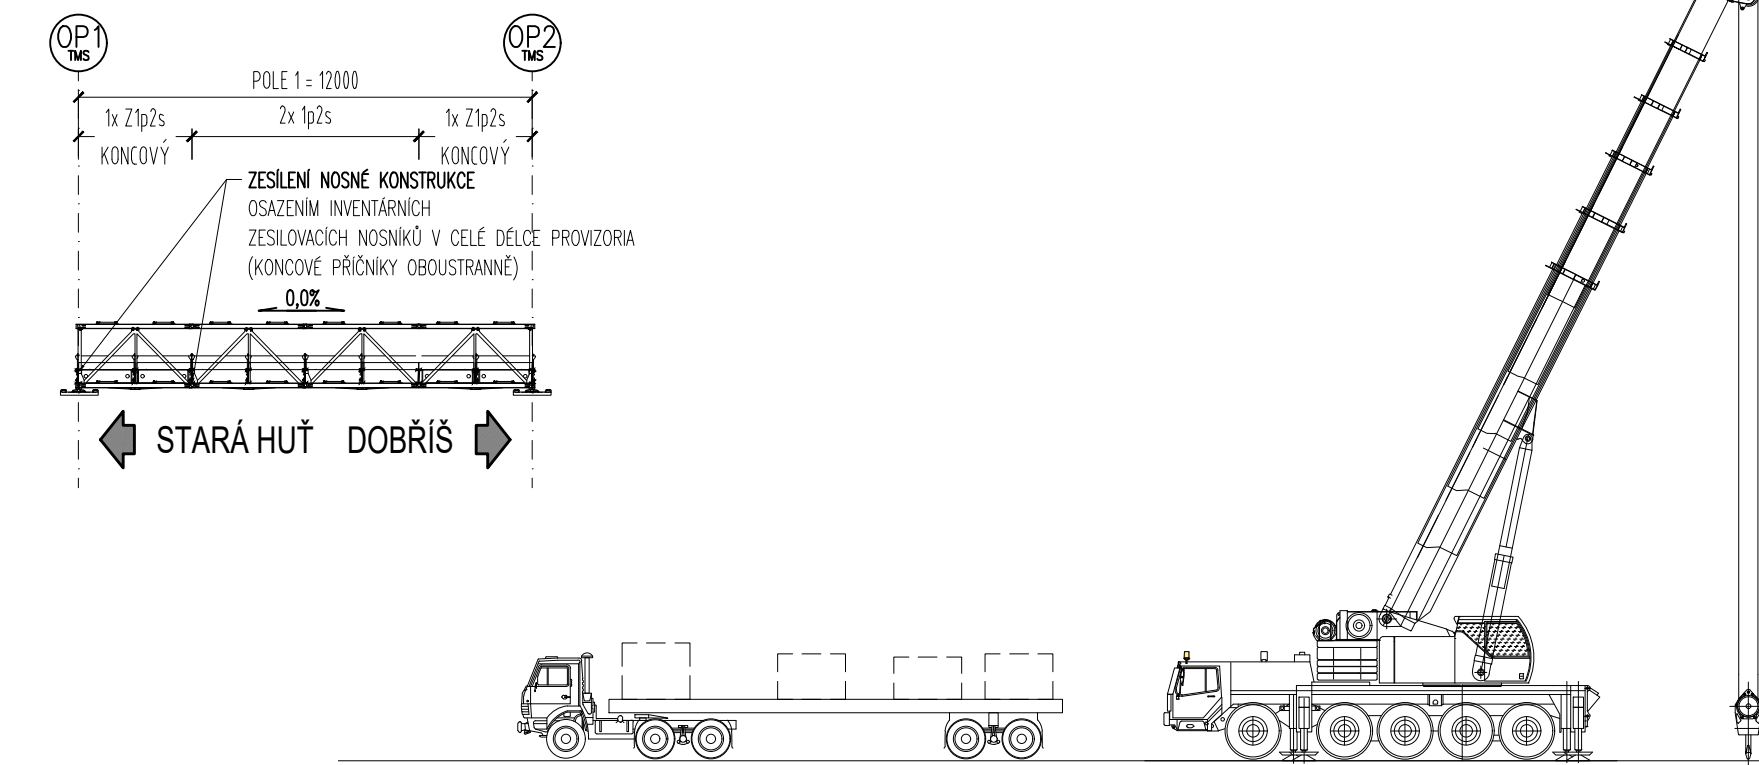


VÝSUVNÝ KRAKOREC

AXONOMETRIE | 1:200


PODÉLNÝ ŘEZ | 1:200

DÍLCE TMS | 1:200


PODÉLNÝ ŘEZ | 1:200

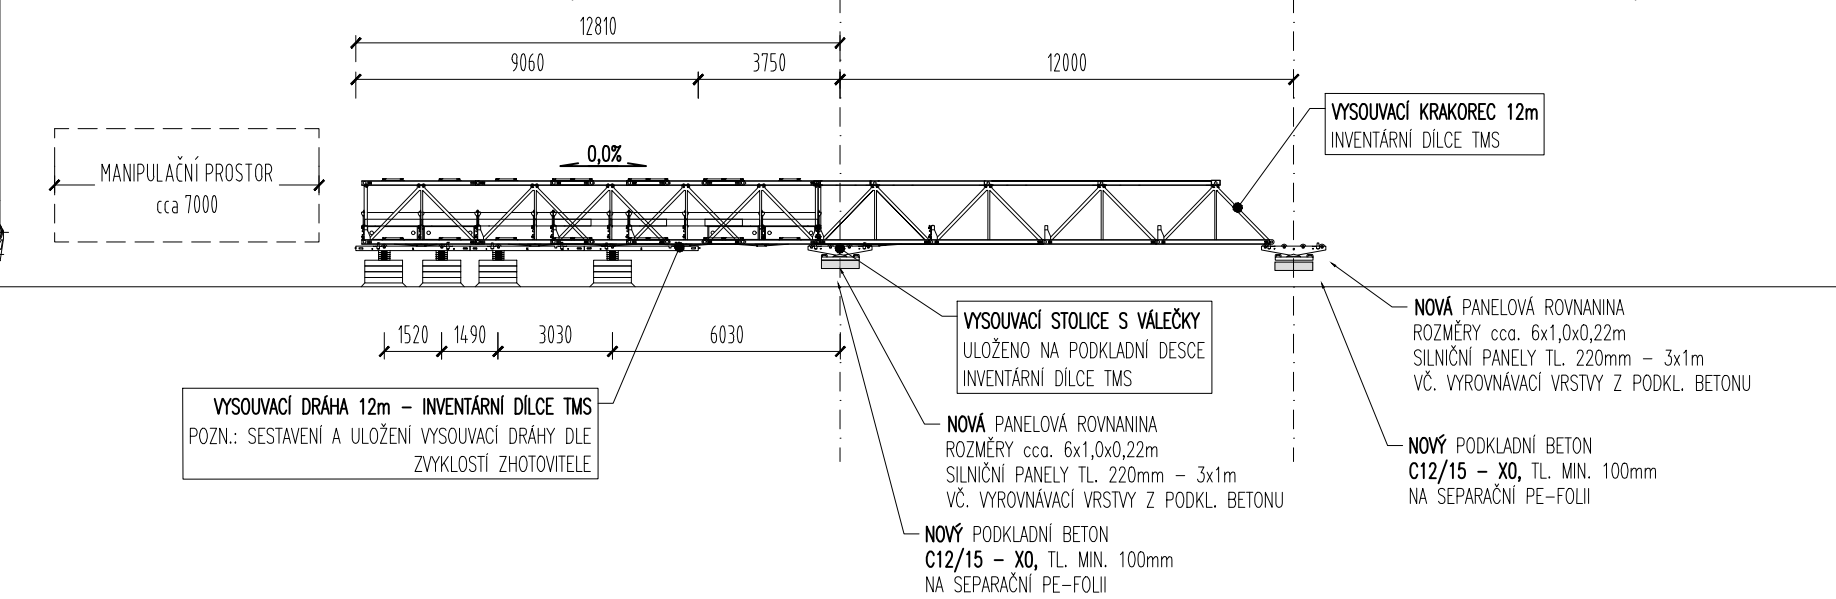

USPOŘÁDÁNÍ SKLÁDKY MATERIÁLU

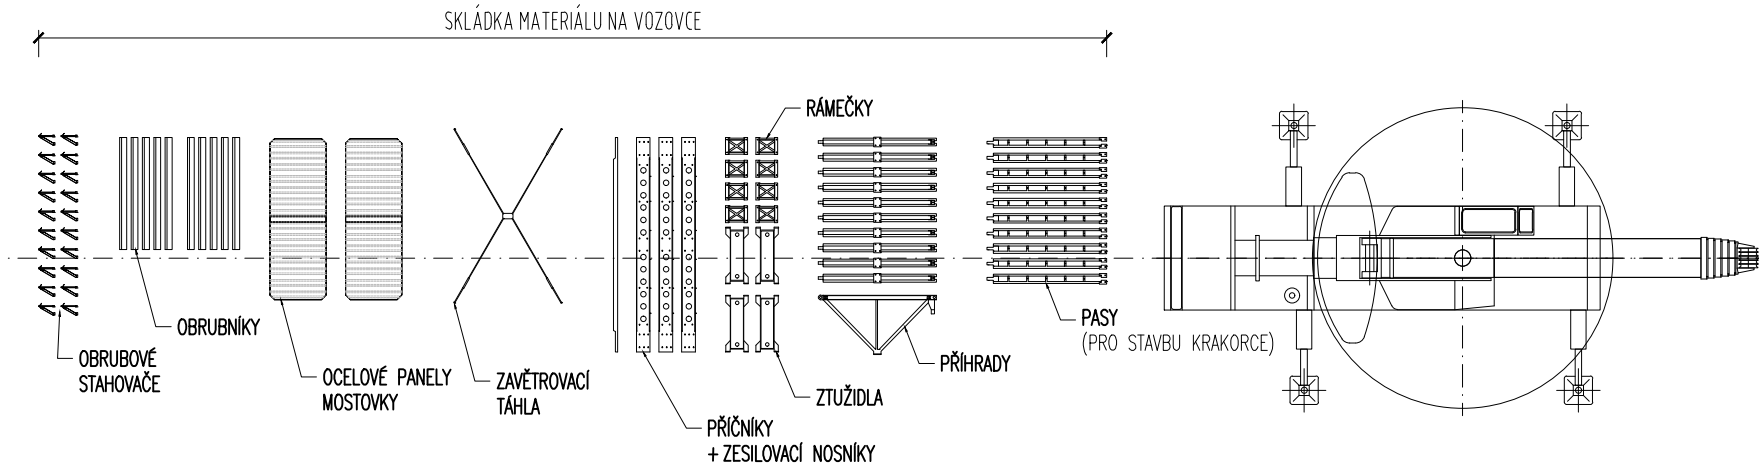


PŮDORYS | 1:200

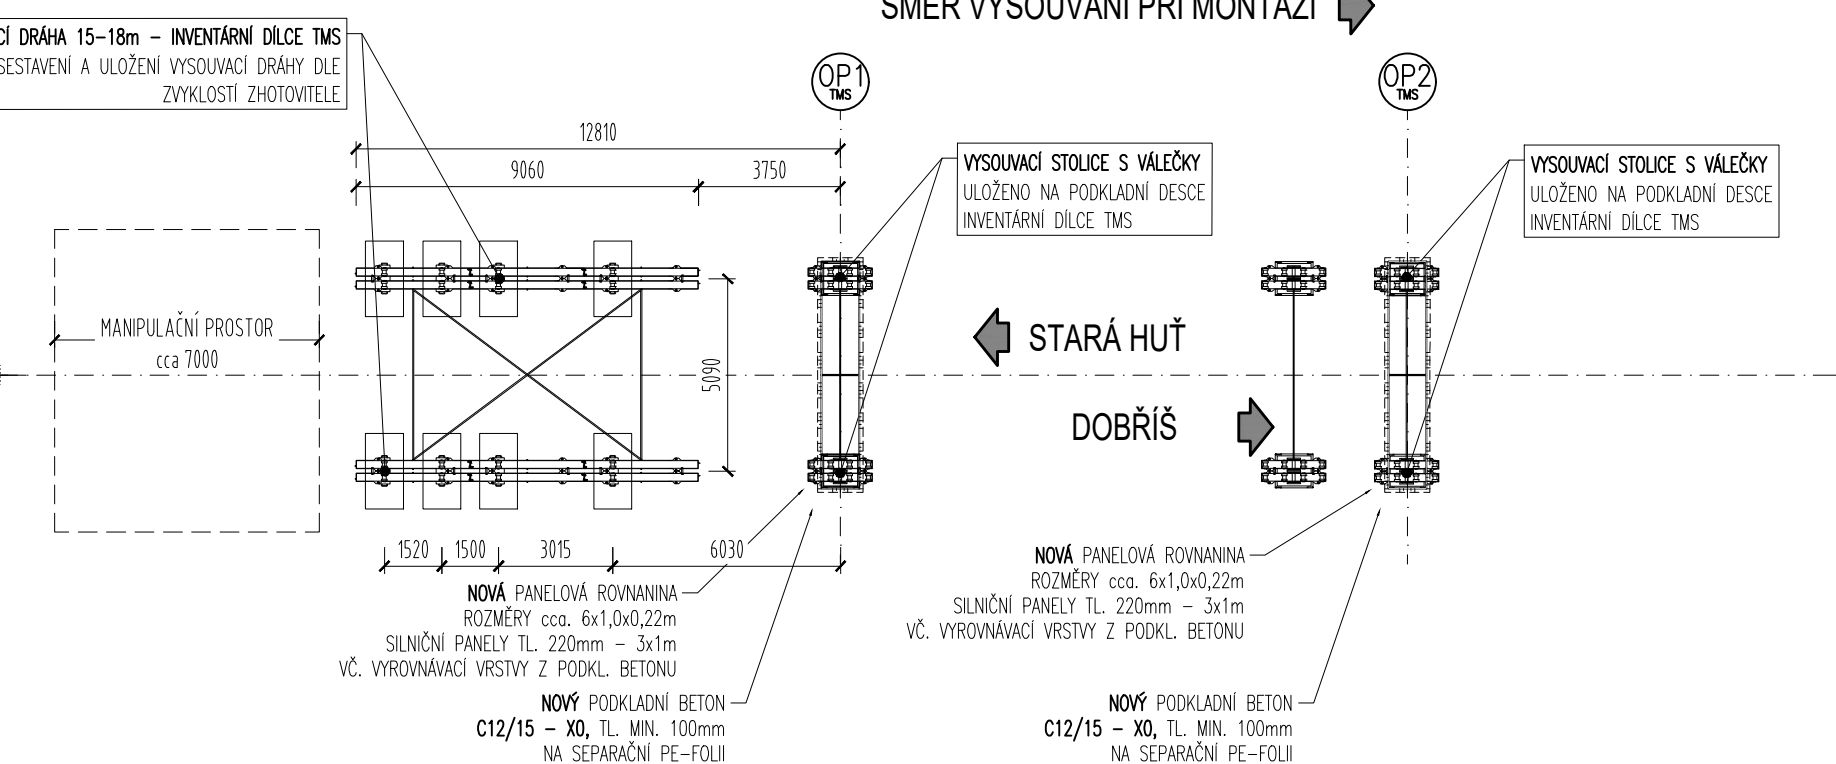

Most ev.č. 11423-1 a 11423-2 Dobříš
- PD pro umístění mostních provizorií

INVESTOR	DATUM, RAZÍTKO, PODPIS
K SÚS KRAJSKÁ SPRÁVA A ÚDRŽBA SILNIC Středočeského kraje	Krajská správa a údržba silnic Středočeského kraje, p.o. Zborovská 11 150 21 Praha 5

AUTORIZACE:

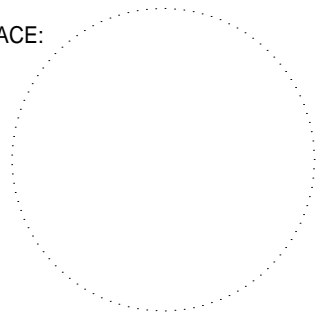

SO 202

VEDOUcí PROJEKTANT	ING. RADEK PACHL			
ZODPOVĚDNÝ PROJEKTANT	ING. MARTIN HERKA		Dopravoprojekt Brno group, spol. s r.o. Kounicova 13, 602 00 Brno	
VYPRACOVAL	ING. MARTIN HERKA		dosing@dosing.cz	
KONTRLOVAL	ING. RADEK MENŠÍK		541218956	
KRAJ	Středočeský	DATUM		2/2023
STAVEBNÍ ÚŘAD	Městský úřad Dobříš	FORMÁT		4 A4
AKCE :	Most ev.č. 11423-1 a 11423-2 Dobříš - PD pro umístění mostních provizorií OBJEKT: SO 202 MOST EV.Č. 11423-2 - PROVIZORNÍ PŘEMOSTĚNÍ		MĚŘITKO	1:200
OBJEKT:			ÚČEL	PDPS
			Č. ZAKÁZKY	2022-48
			ARCHIVNÍ Č.	
PŘÍLOHA:	SCHÉMA MONTÁŽE A DEMONTÁŽE - PROVIZORNÍ PŘEMOSTĚNÍ		Č. SOUPRAVY	Č. PŘÍLOHY 08