



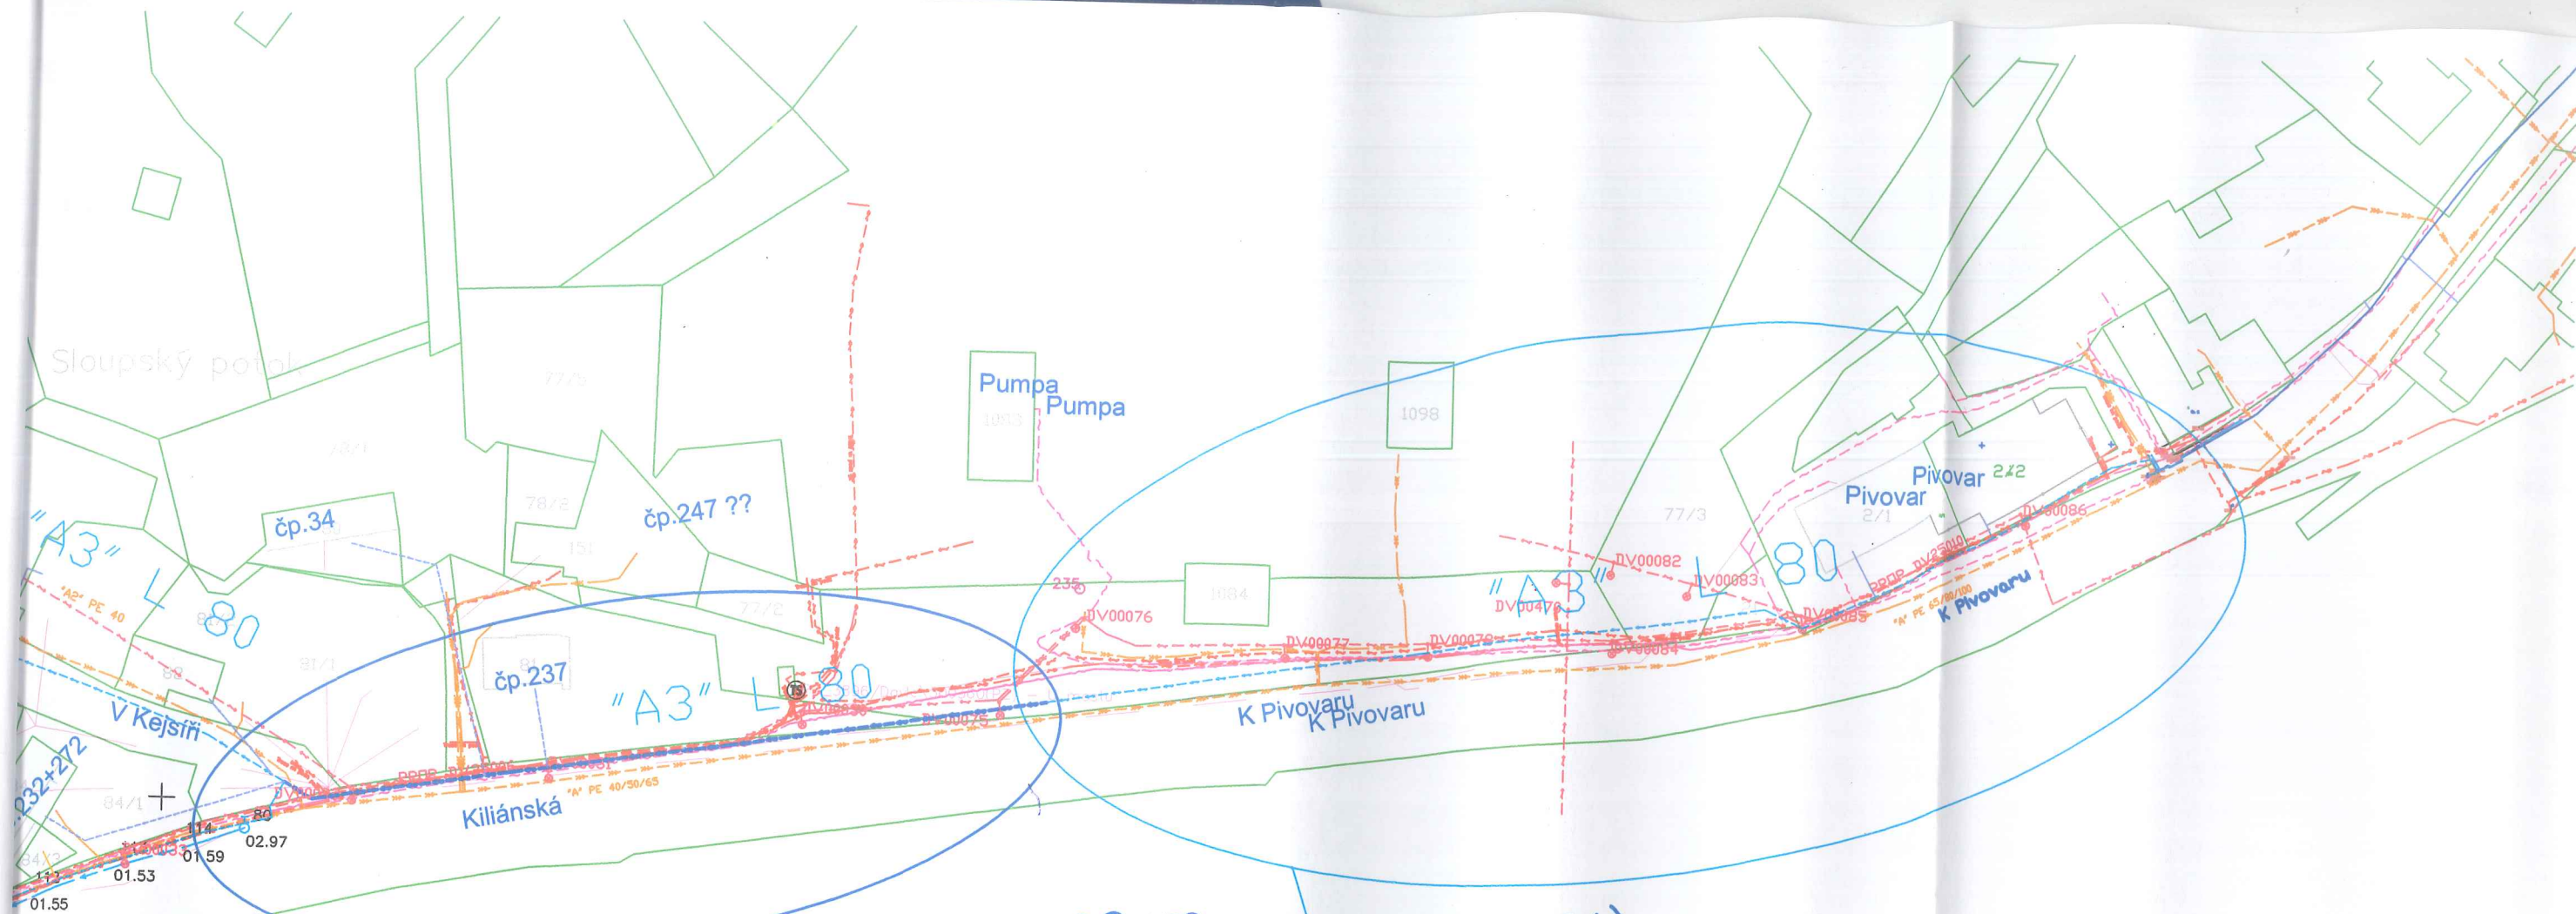


PE 110 "A3" výměna PE 150, PN16. dl. 117,60 m
+ výměna přípojek PE DN32, dl. á 3,0 m (čp.237+34)

Dotčená lokalita
1.etapa

Dotčená lokalita
2.etapa - nebude nyní realizováno

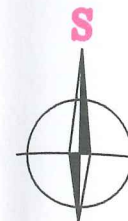


Ing. Martin Rieger - projektová činnost ve výstavbě Paškova 339, 156 00 Praha - Zbraslav IČ: 16484401 č.ČKAIT: 0001643 Kancelář ARIS, El. Přemyslovny 1343, 156 00 Praha - Zbraslav tel.: 603 47 1965, e-mail: aris@iol.cz			č.výtisku:
investor:	Městys Davle		
hlavní ing. projektu:	Ing. Martin Rieger	počet form.:	2xA4
odp.projektant:	Ing. Martin Rieger	datum:	2021/05
stupeň projektu:	Výměna vodovodu	měřítko:	1:1000
zakázka:	Městys Davle, k.ú. Davle Výměna vodovodu Kiliánská (Kejsř-pumpa) - 1.etapa Výměna vodovodu K Pivovaru (Pivovar - pumpa) - 2.etapa	profese:	č.přílohy:
výkres:	Situace	VK	C.3

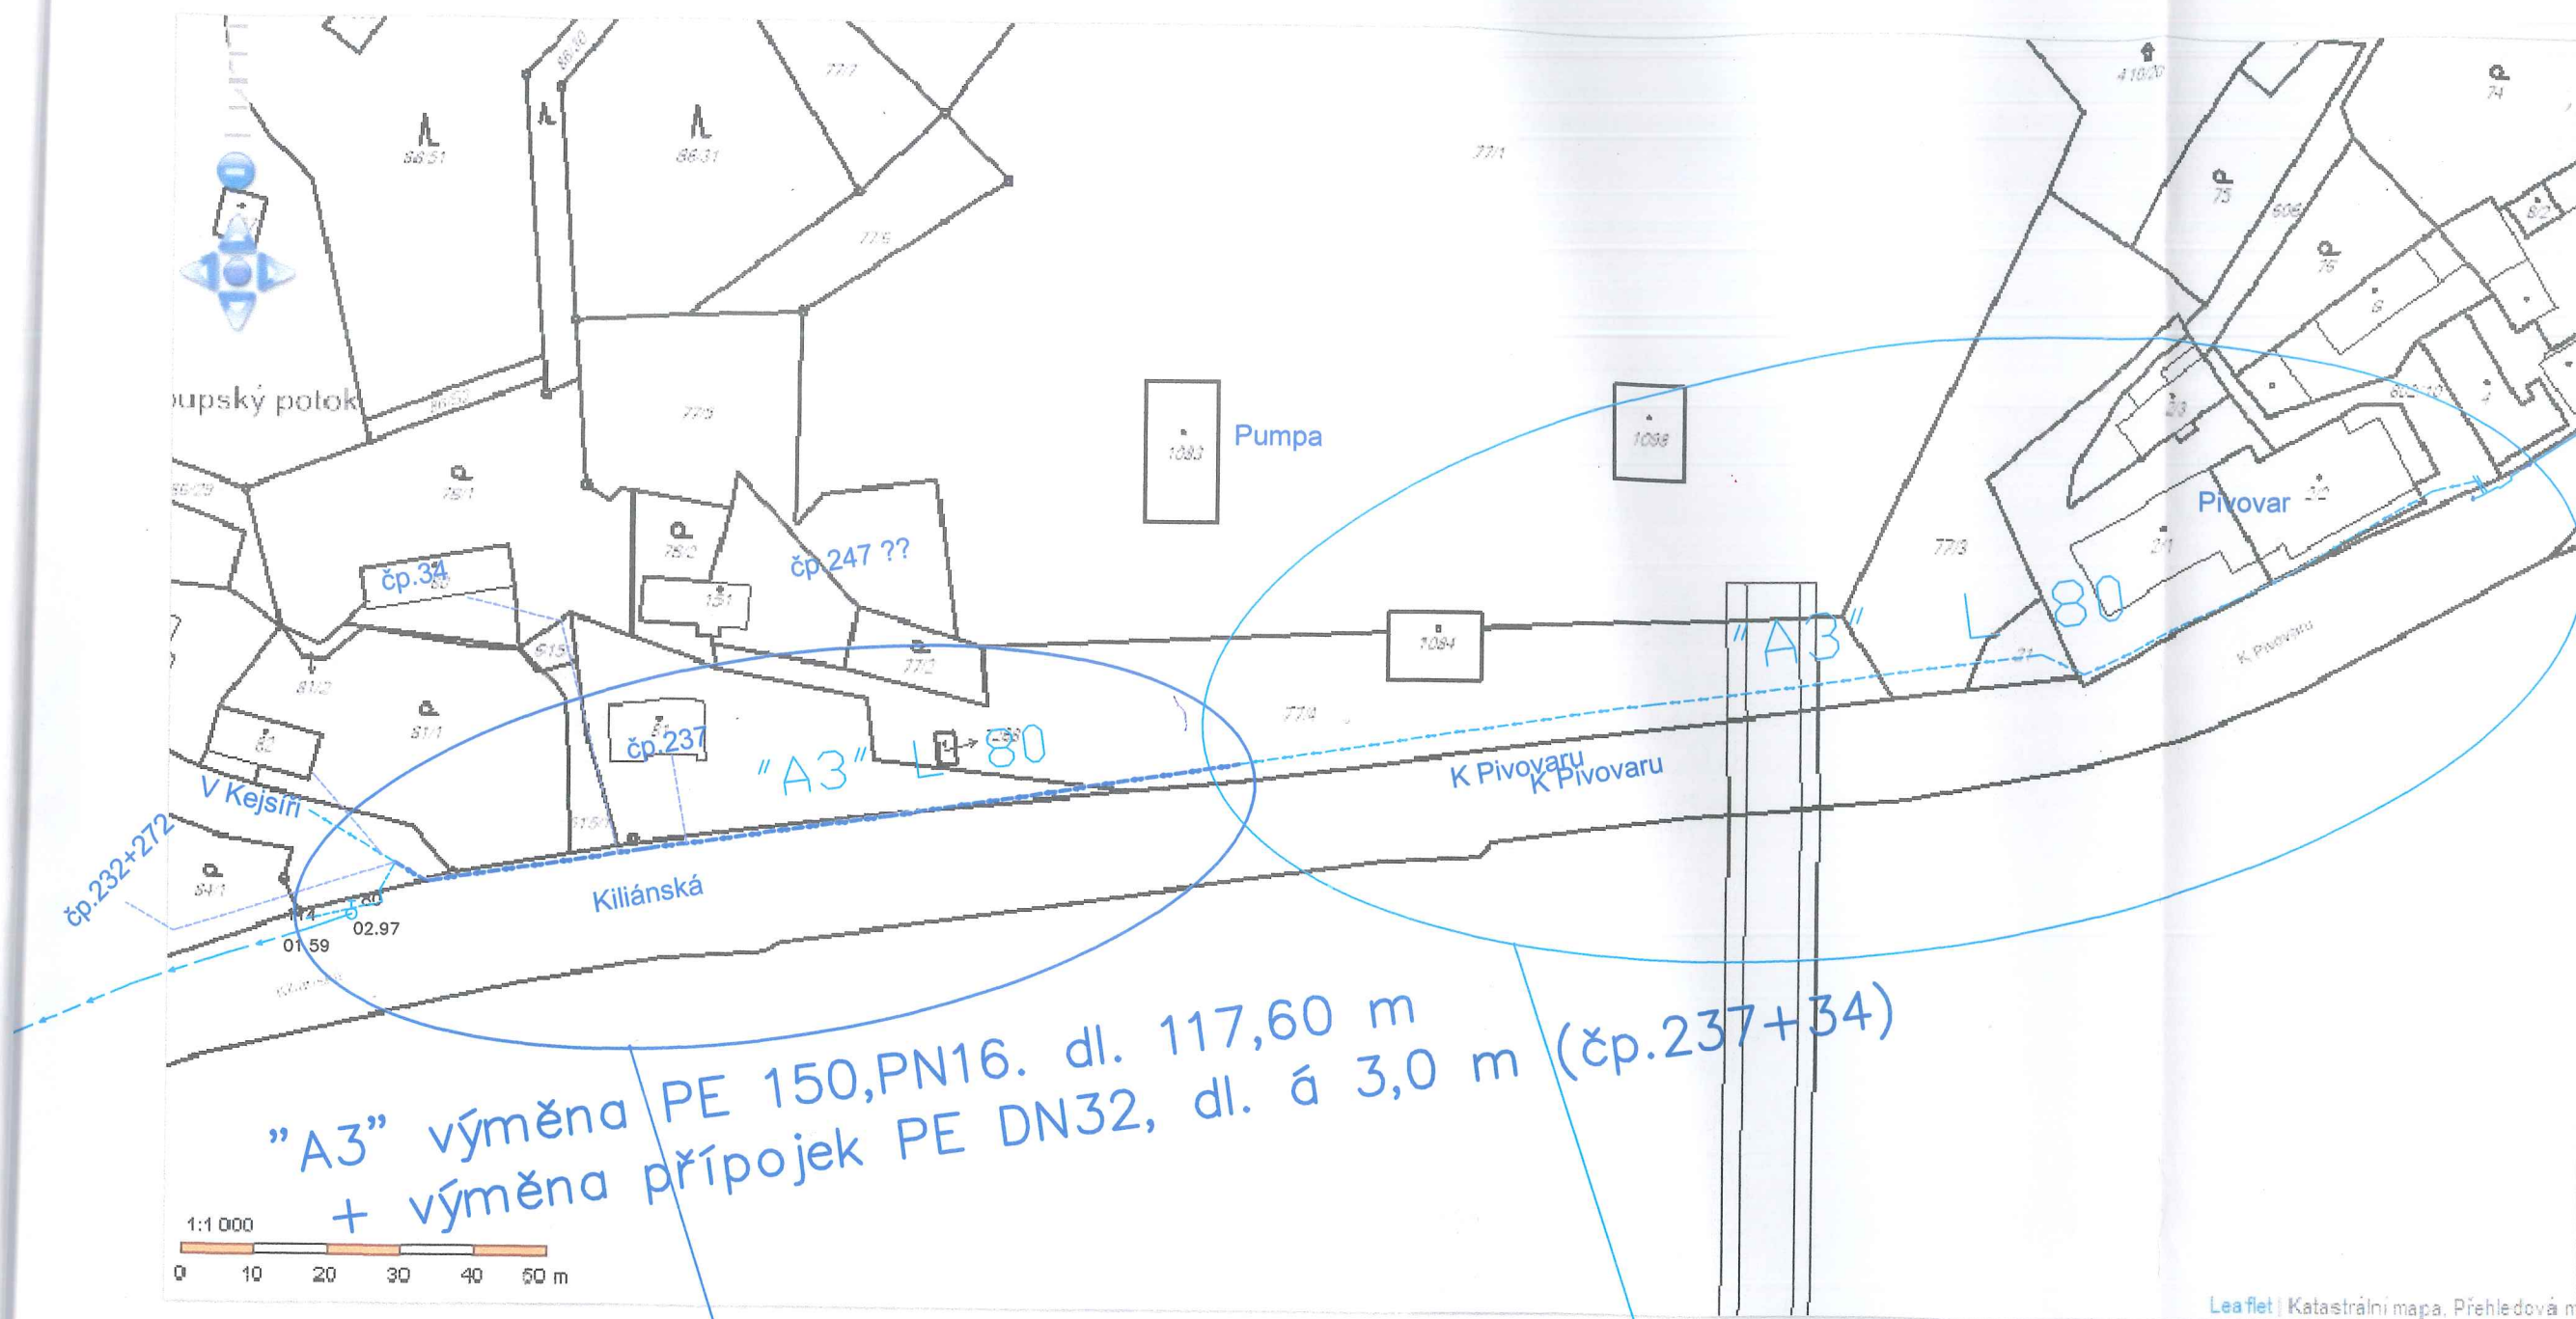

"A3" výměna PE 150, PN16. dl. 117,60 m
+ výměna přípojek PE DN32, dl. á 3,0 m (čp.237+34)

Dotčená lokalita
1.etapa

Dotčená lokalita
2.etapa - nebude nyní realizováno

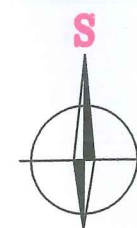


Ing. Martin Rieger - projektová činnost ve výstavbě Paškova 339, 156 00 Praha - Zbraslav IČ: 16484401 č.ČKAIT: 0001643 Kancelář ARIS, El. Přemyslovny 1343, 156 00 Praha - Zbraslav tel.: 603 47 1965, e-mail: aris@iol.cz			č.výtisku:
investor:	Městys Davle		
hlavní ing. projektu:	Ing. Martin Rieger	počet form.:	2x A4
odp. projektant:	Ing. Martin Rieger	datum:	2021/06
stupeň projektu:	Výměna vodovodu	měřítko:	1:1000
zakázka: Městys Davle, k.ú. Davle Výměna vodovodu Kiliánská (Kejsři-pumpa) - 1.etapa Výměna vodovodu K Pivovaru (Pivovar - pumpa) - 2.etapa		profese:	č.přílohy:
výkres: Situace v mapě KN		VK	C.2



Dotčená lokalita
1.etapa

Dotčená lokalita
2.etapa - nebude nyní realizováno

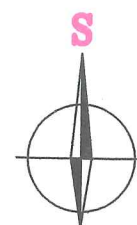

Ing. Martin Rieger - projektová činnost ve výstavbě Paškova 339, 156 00 Praha - Zbraslav IČ: 16484401 č.ČKAIT: 0001643 Kancelář ARIS, El. Přemyslovny 1343, 156 00 Praha - Zbraslav tel.: 603 47 1965, e-mail: aris@iol.cz		č.výtisku:	
investor:	Městys Davle	počet form.:	2xA4
hlavní ing. projektu:	Ing. Martin Rieger	datum:	2021/06
odp.projektant:	Ing. Martin Rieger	měřítko:	1:1000
stupeň projektu:	Výměna vodovodu	profese:	č.přílohy:
zakázka: Městys Davle, k.ú. Davle Výměna vodovodu Kiliánská (Kejsiř-pumpa) - 1.etapa Výměna vodovodu K Pivovaru (Pivovar - pumpa) - 2.etapa		VK C.1	
výkres: Situace v ortomapě KN			