

SOUŘADNICOVÝ SYSTÉM S-JTSK, VÝŠKOVÝ SYSTÉM Bpv

OBJEDNATEL:		ZHOTOVITEL:		
 KRAJSKÁ SPRÁVA A ÚDRŽBA SILNIC STŘEDOČESKÉHO KRAJE  ZBOROVSKÁ 81/11 150 21 PRAHA 5 - Smíchov		 AFRY CZ s.r.o.  MAGISTRŮ 1275/13 140 00 PRAHA 4 tel.: +420 277 005 500 www.afry.cz		
HLAVNÍ INŽENÝR PROJEKTU:	ZODPOVĚDNÝ PROJEKTANT:	VYPRACOVAL:	KONTROLOVAL:	
Ing. JANA BÁRTOVÁ, Ph.D. 	Ing. JAN HAMOUZ 		Ing. LÁSZLÓ SZÍKORA	
NÁZEV PROJEKTU:				
II/114 Dobříš, most ev. č. 114-017				
ČÁST:	E - DOKLADOVÁ ČÁST			
PŘÍLOHA:	ZAMĚŘENÍ			
KRAJ:	STŘEDOČESKÝ KRAJ	ČÁST:	PŘÍLOHA Č.:	ČÍSLO PARE:
DATUM:	06/2022	E	4	
STUPEŇ:	DUR/DSP			
MĚŘÍTKO:	-			
Č. ZAKÁZKY:	2019/0035			

## Seznam příloh a technická zpráva

Č. příl.	Název	Měřítko	Počet A4
1.	Seznam příloh a technická zpráva		2
2.	Tabulka vlastníků pozemků		3
3.	Účelová mapa	1:200	4
Celkem:			9

 <b>Vladislav Janů</b> geodetické práce	Urbánkova 363/53, 143 00 Praha 4 Tel.: 603 862 382		IČO: 02080915 vjanu@upcmail.cz	
	Zaměřil	Vypracoval	Ověřil	
	V. Janů	P. Janota	Ing. I. Vybíral	
Název akce:  <b>Dobříš - most ev. č. 114 - 017</b>			Číslo zakázky	2019 001
			Datum	09. 2019
			Počet formátů A4	2
			Výškový systém	Bpv
			Souřad. systém	JTSK
Seznam příloh a technická zpráva			Číslo kopie	Číslo přílohy
			0	1



**Vladislav Janů**  
geodetické práce

Urbánkova 363/53, 143 00 Praha 4  
Tel.: 603 862 382

IČO: 02080915  
vjanu@upcmail.cz

*Zaměřil*

*Vypracoval*

*Ověřil*

V. Janů

P. Janota

Ing. I. Vybíral

*Název akce:*

**Dobříš - most ev. č. 114 - 017**

*Číslo zakázky*

2019 001

*Datum*

09. 2019

*Počet formátů A4*

3

*Výškový systém*

Bpv

*Souřad. systém*

JTSK

**Tabulka vlastníků pozemků**

*Číslo kopie*

0

*Číslo přílohy*

2

## TECHNICKÁ ZPRÁVA

Název akce: **DOBŘÍŠ - most ev. č. 114-017**

Zadavatel: SAGASTA s.r.o.

Zhotovitel: Vladislav Janů – geodetické práce

### Zadání

Jednalo se o zaměření mostu a okolní situace. Jmenovitě šlo o most č. 114-017 přes Pílský potok na Pražské ulici. Celkový rozsah zaměření činil cca 0.5 ha.

#### • Terénní práce

Pro zaměření byly polohově určeny metodou GNSS dva nové body. Výškově byly tyto body určeny z nivelačních bodů I. třídy 29.1 nivelačního pořadí I. třídy Jíloviště-Dobříš (114-017).

Přesnost podrobných bodů na lokalitě vyhovuje býv. 3. třídě přesnosti mapování dle ČSN 013410 „Mapy velkých měřítek - základní ustanovení“, t.j.  $m_{xy} = 0,14$  m a  $m_v = 0,12$  m.

#### • Vlastnické hranice

Z registru katastrů na mapovém serveru Českého úřadu zeměměřického a katastrálního byla získána potřebná katastrální mapa. Získaná data byla převedena do programu AutoCAD. Následně byl, jako příloha zaměřené situace, vyhotoven zakres vlastnických hranic. Rovněž byla vyhotovena tabulka vlastníků pozemkových parcel, které zasahují do zaměřovaného území. Zakreslené hranice zobrazují stav platný v březnu 2019.

#### • Zpracování

Výpočetní práce byly provedeny v programu Groma. Zpracování zaměřených údajů bylo provedeno pomocí programu AutoCAD s geodetickou nadstavbou Geowin. Výsledkem je účelová mapa v měřítku 1:200 se zobrazením zaměřené situace ve 3D. Zobrazení předmětů měření a jejich vyznačení mapovými značkami bylo provedeno podle ČSN 013411 „Mapy velkých měřítek – kreslení a značky“. Kresba situace byla provedena v měřítku 1:200.

Dodací a kvalitativní podmínky jsou v souladu s platnými předpisy pro geodetické a kartografické výkony, stanovené vyhláškou ČÚZK č. 31/1995 Sb., kterou se provádí zákon č. 200/1994 Sb. o zeměměřictví a svými náležitostmi a přesností odpovídá podmínkám, dohodnutým s objednatelem. Mezní odchylky, stanovené pro jednotlivé úkony, nebyly překročeny.

Použité přístroje: **Topcon GPT 7501, aparatura GPS Sokkia GCX2**

Souřadnicový systém: **S-JTSK**

Výškový systém: **Bpv**

Stav zaměření ke dni: **28.3.2019**

V Praze dne: 2.4.2019

Zpracoval: V. Janů


# DOBŘÍŠ - most č. 114-017


k.ú.: Dobříš (627968)

katastrální území	parcelní číslo KN	informace o parcele			LV	počet vlastníků	podíl	vlastníci	
		výměra	druh pozemku	způsob využití				jméno, název	adresa
Dobříš	439/1	3 961	trvalý travní porost		2422	3	1/3 1/3 1/3	Michalíková Eva, Tichý Jan Ing., Tichý Vladimír	Hollarovo náměstí 2258/1, 13000 Praha 3 V Lipkách 1217, 26301 Dobříš Pionýrů 426, 26301 Dobříš
Dobříš	439/2	30	trvalý travní porost		3155	2	1/2 1/2	Colloredo-Mannsfeld Jerome Dipl. Ing. Colloredo-Mansfeldová Kristina	Švabínská 279, 33808 Zbiroh Zámecká 5, 51773 Opočno
Dobříš	441/1	75832	trvalý travní porost		3155	2	1/2 1/2	Colloredo-Mannsfeld Jerome Dipl. Ing. Colloredo-Mansfeldová Kristina	Švabínská 279, 33808 Zbiroh Zámecká 5, 51773 Opočno
Dobříš	441/15	129	trvalý travní porost		1821	1		Středočeský kraj Krajská správa a údržba silnic Středočeského kraje, p.o.	Zborovská 81/11, 15000 Praha 5 Zborovská 81/11, 15000 Praha 5
Dobříš	1354/15	990	zahrada		1789	1		SJM Wilda Tomáš a Wildová Jana	U Pílského potoka 1387, 26301 Dobříš
Dobříš	1354/44	44	ostatní plocha	ostatní komunikace	3155	2	1/2 1/2	Colloredo-Mannsfeld Jerome Dipl. Ing. Colloredo-Mansfeldová Kristina	Švabínská 279, 33808 Zbiroh Zámecká 5, 51773 Opočno
Dobříš	1356/15	551	zahrada		1112	1		SJM Bezucha Jan a Bezuchová Anna	U Pílského potoka 1388, 26301 Dobříš
Dobříš	1356/25	1692	ostatní plocha	ostatní komunikace	10001	1		Město Dobříš	Mírové náměstí 119, 26301 Dobříš
Dobříš	1356/32	147	ostatní plocha	ostatní komunikace	10001	1		Město Dobříš	Mírové náměstí 119, 26301 Dobříš
Dobříš	1541/1	2014	ostatní plocha	ostatní komunikace	10001	1		Město Dobříš	Mírové náměstí 119, 26301 Dobříš
Dobříš	2470/1	37 037	ostatní plocha	silnice	1821	1		Středočeský kraj Krajská správa a údržba silnic Středočeského kraje, p.o.	Zborovská 81/11, 15000 Praha 5 Zborovská 81/11, 15000 Praha 5
Dobříš	2470/2	26 399	ostatní plocha	silnice	1821	1		Středočeský kraj Krajská správa a údržba silnic Středočeského kraje, p.o.	Zborovská 81/11, 15000 Praha 5 Zborovská 81/11, 15000 Praha 5
Dobříš	2470/34	7	ostatní plocha	silnice	3155	2	1/2 1/2	Colloredo-Mannsfeld Jerome Dipl. Ing. Colloredo-Mansfeldová Kristina	Švabínská 279, 33808 Zbiroh Zámecká 5, 51773 Opočno
Dobříš	2470/60	295	ostatní plocha	silnice	10001	1		Město Dobříš	Mírové náměstí 119, 26301 Dobříš
Dobříš	2470/61	308	ostatní plocha	silnice	10001	1		Město Dobříš	Mírové náměstí 119, 26301 Dobříš
Dobříš	2646/1	6 263	vodní plocha	koryto vodního toku přirozené nebo upravené	4828	1		Česká republika Povodí Vltavy, s.p.	Holečkova 3178/8, 15000 Praha 5
Dobříš	2646/2	291	vodní plocha	koryto vodního toku přirozené nebo upravené	4665	1		GONURA PROPERTY s.r.o.	Bucharova 1314/8, Stodůlky, 15800 Praha 5

**k.ú.: Dobříš (627968)**

[illegible]

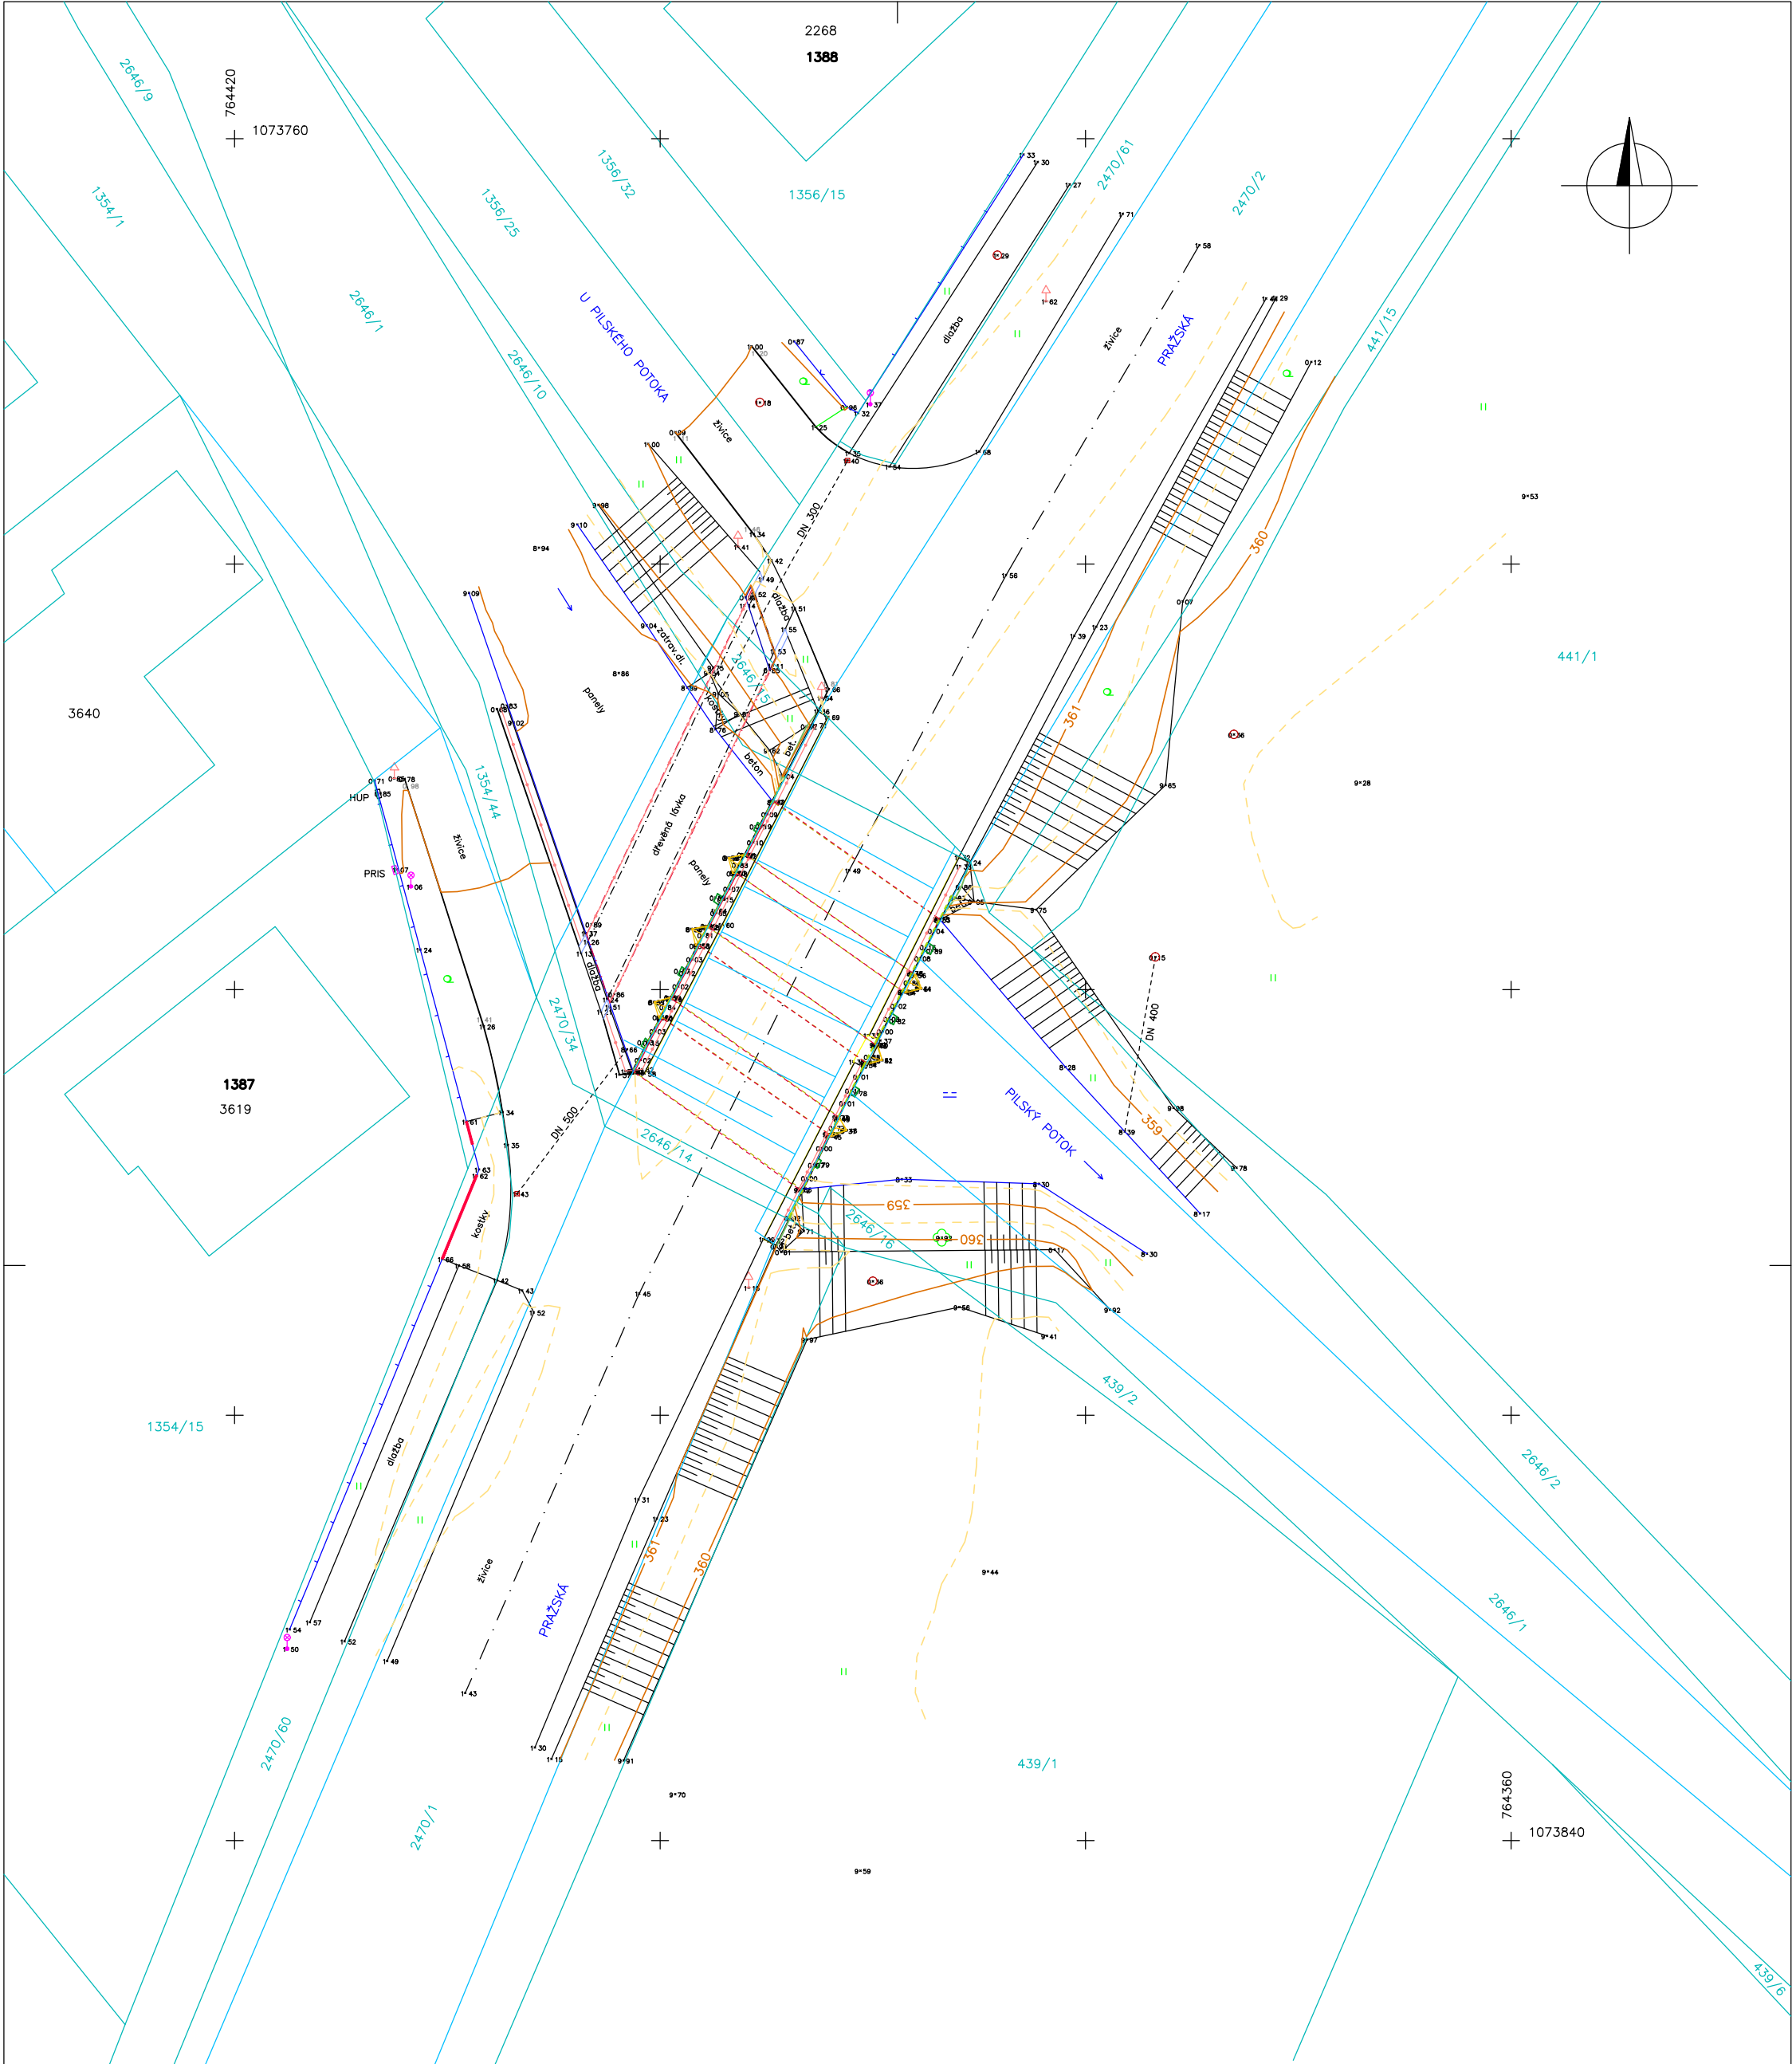

 <b>Vladislav Janů</b> geodetické práce	Urbánkova 3363/53, 143 00 Praha 4 IČO: 02080915 Tel.: 603 862 382 E-mail: vjanu@upcmil.cz	
	Zaměřil	Ověřil
Název akce  DOBŘÍŠ – most č. 114–017  Účelová mapa	V. Janů	Ing. I. Vybíral
	Číslo zakázky	2019 009
	Datum	03.2019
	Počet formátů A4	4
	Výškový systém	Bpv
	Souřadnicový systém	JTSK
	Měřítko	1:200
	Číslo kopie	Číslo přílohy