



III/0042 LÍŠNICE, REKONSTRUKCE SILNICE
SO 106.1 - VZOROVÉ PŘÍČNÉ ŘEZY 1 : 50

KM 2,000 - 3,236

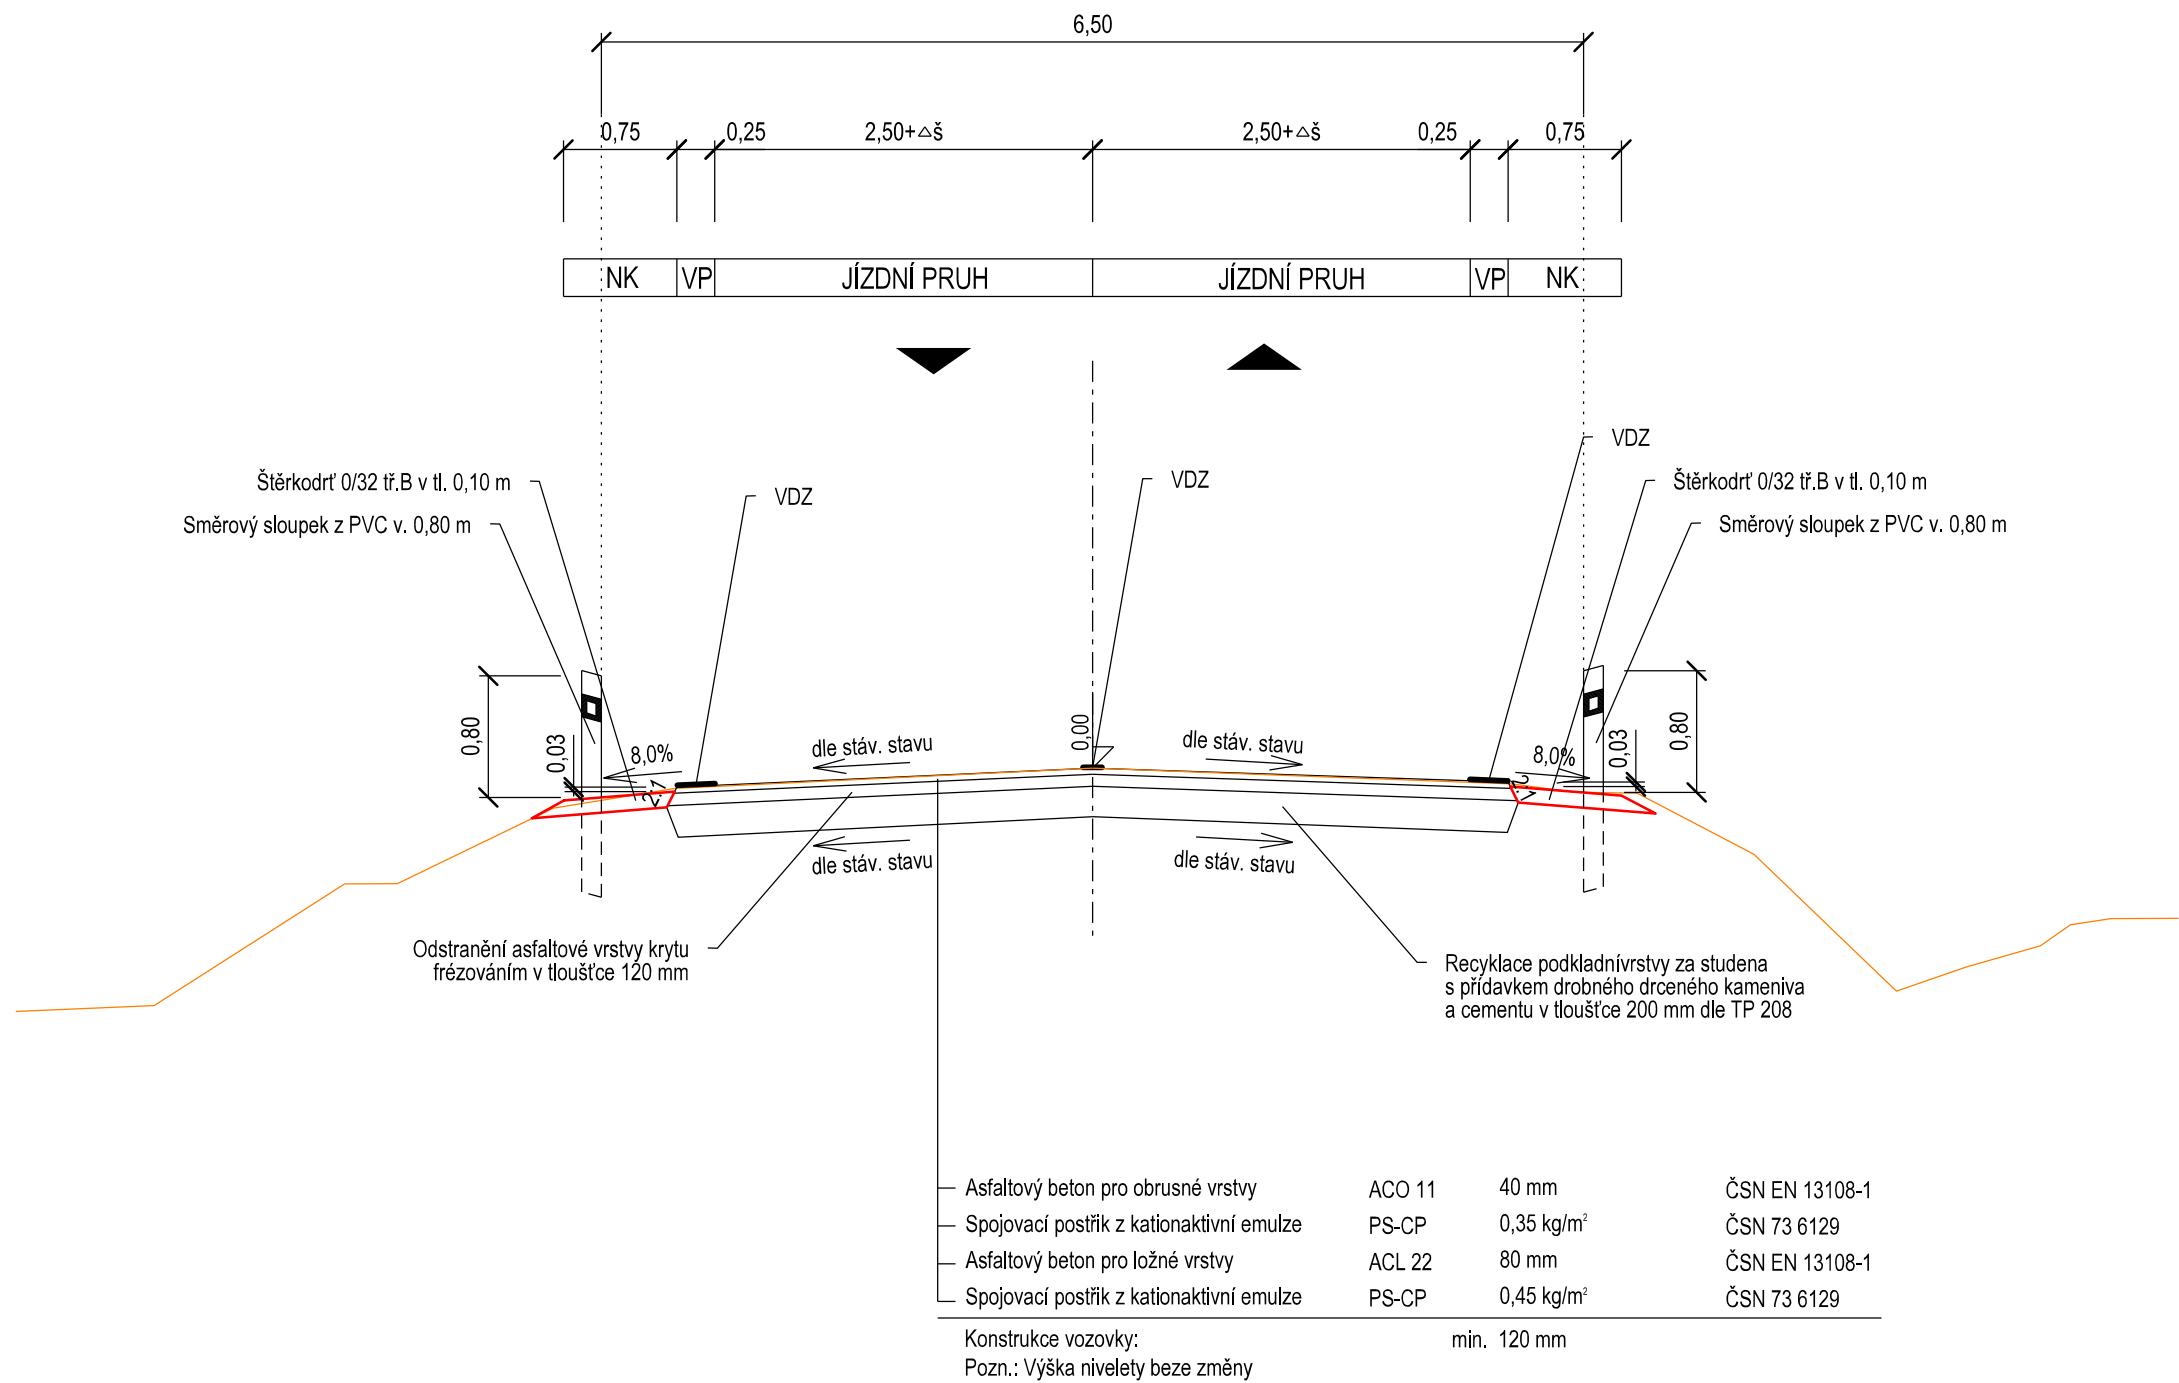

SANACE KRAJNICE

JEN V PŘÍPADĚ POTŘEBY

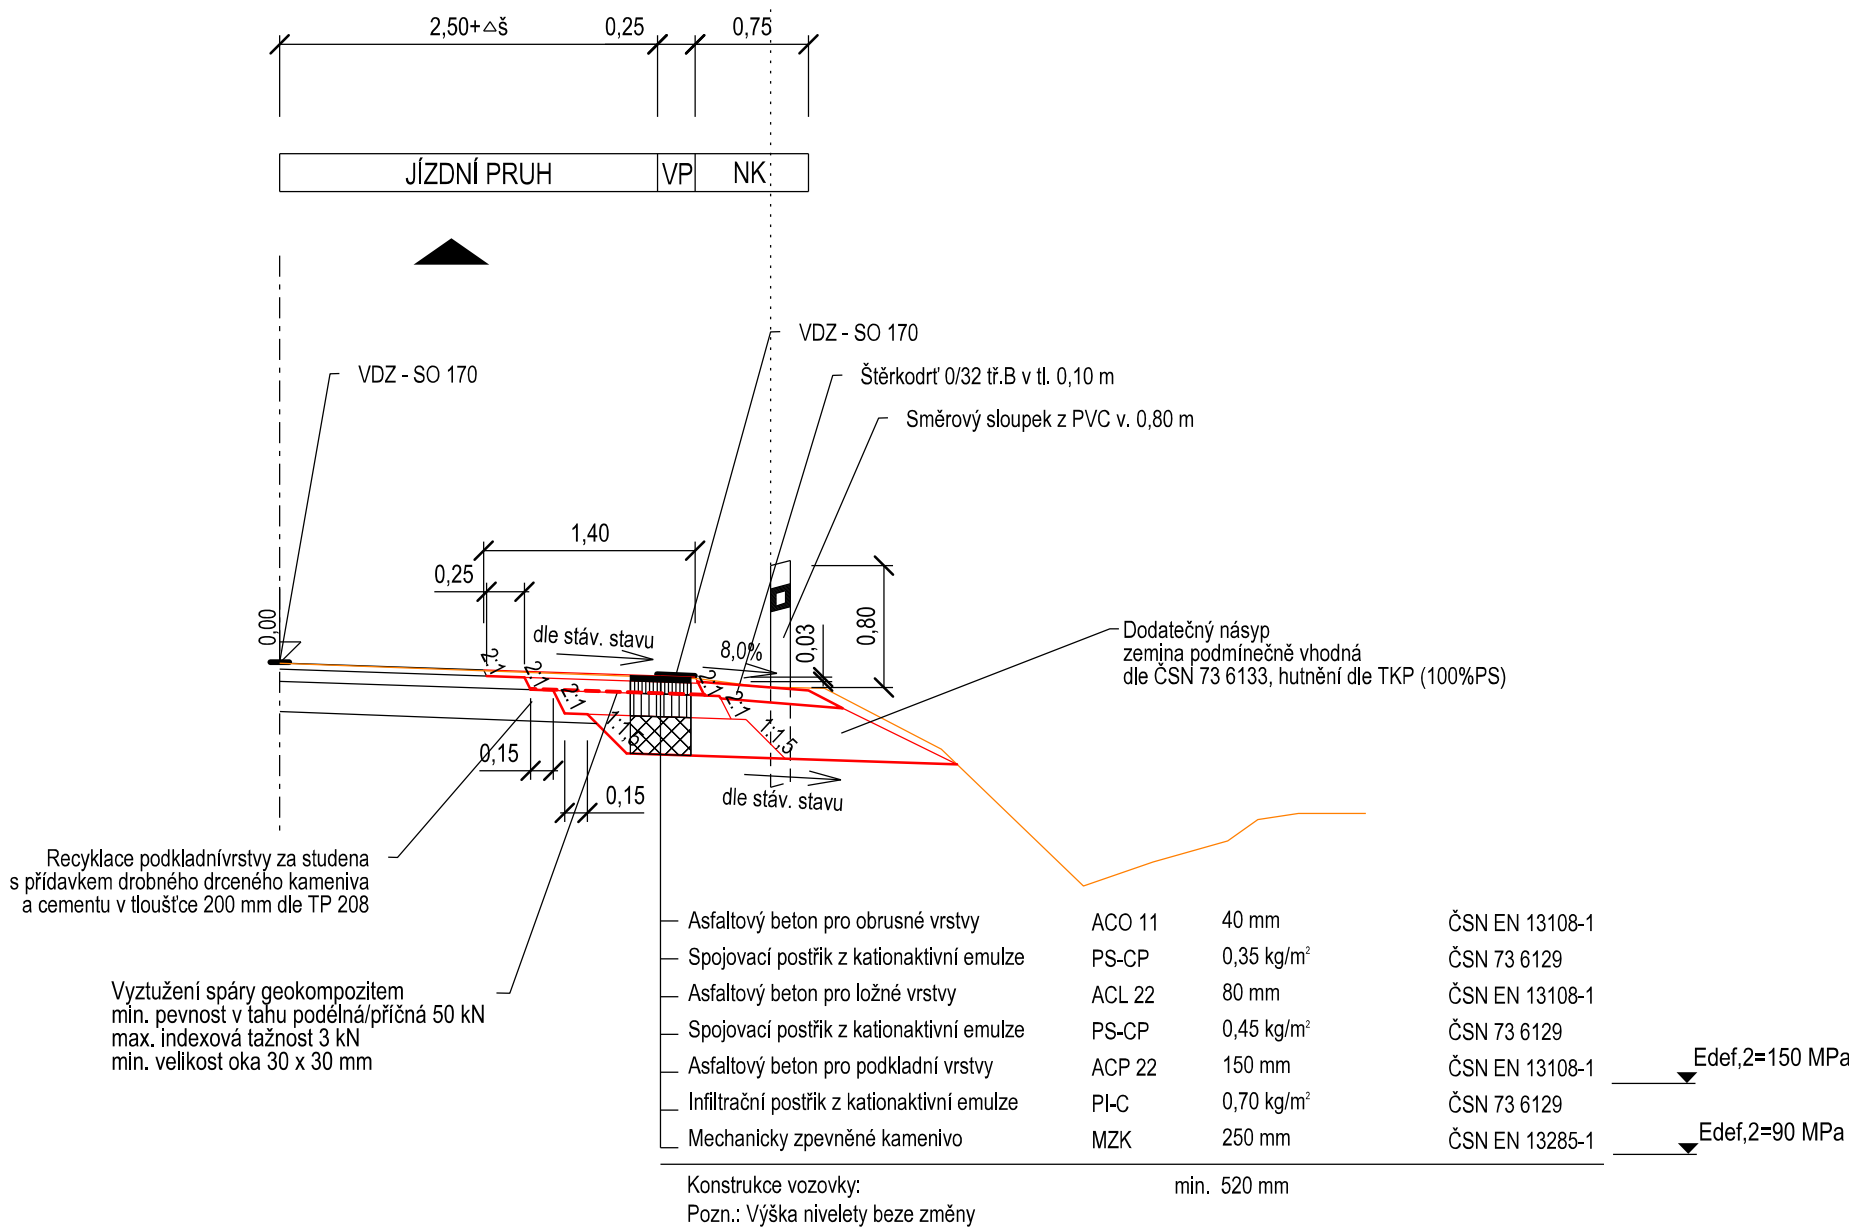




 
ČÁST D
SO 106.1

Číslo změny:	Obsah změny:	Datum změny:
01	-	-
02	-	-
03	-	-

VÝŠKOVÝ SYSTÉM BpV SOUŘADNICOVÝ SYSTÉM S-JTSK

Objednatel:	Středočeský kraj STŘEDOČESKÝ KRAJ KRAJSKÝ ÚŘAD ZBOROVSKÁ 11, 150 21, PRAHA 5
-------------	--

Generální projektant:	SUDOP PRAHA a.s. Olšanská 1a, 130 80 Praha 3 tel.: +420 267 094 111 e-mail: praha@sudop.cz	Hlavní inženýr projektu:	ING. JAN OSTRÝ
-----------------------	---	--------------------------	----------------

Středisko:		SILNIC A DÁLNIC					
Vedoucí střediska:		Odpovědný projektant:		Vypracoval:		Kontroloval:	
ING. LUKÁŠ JEŽEK		ING. JAN OSTRÝ		ING. DANIEL KARFÍK		ING. PETR HRADIL	

Akce:	III / 0042 LÍŠNICE, REKONSTRUKCE SILNICE	Číslo smlouvy:	16 282 202
Část:	SO 106.1 - OPRAVA POVRCHU KOMUNIKACE V KM 2,600-KM 3,236	Projektový stupeň:	PDPS
Příloha:	VZOROVÝ PŘÍČNÝ ŘEZ	Datum:	7/2021
		Číslo části:	D.1
		Měřítko:	1 : 50
		Počet formátů:	3 A4
		Číslo přílohy:	3