



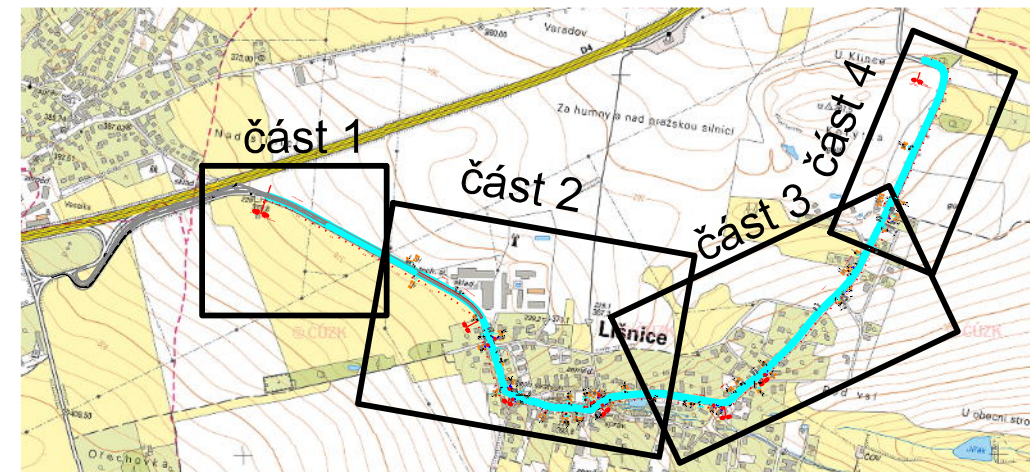

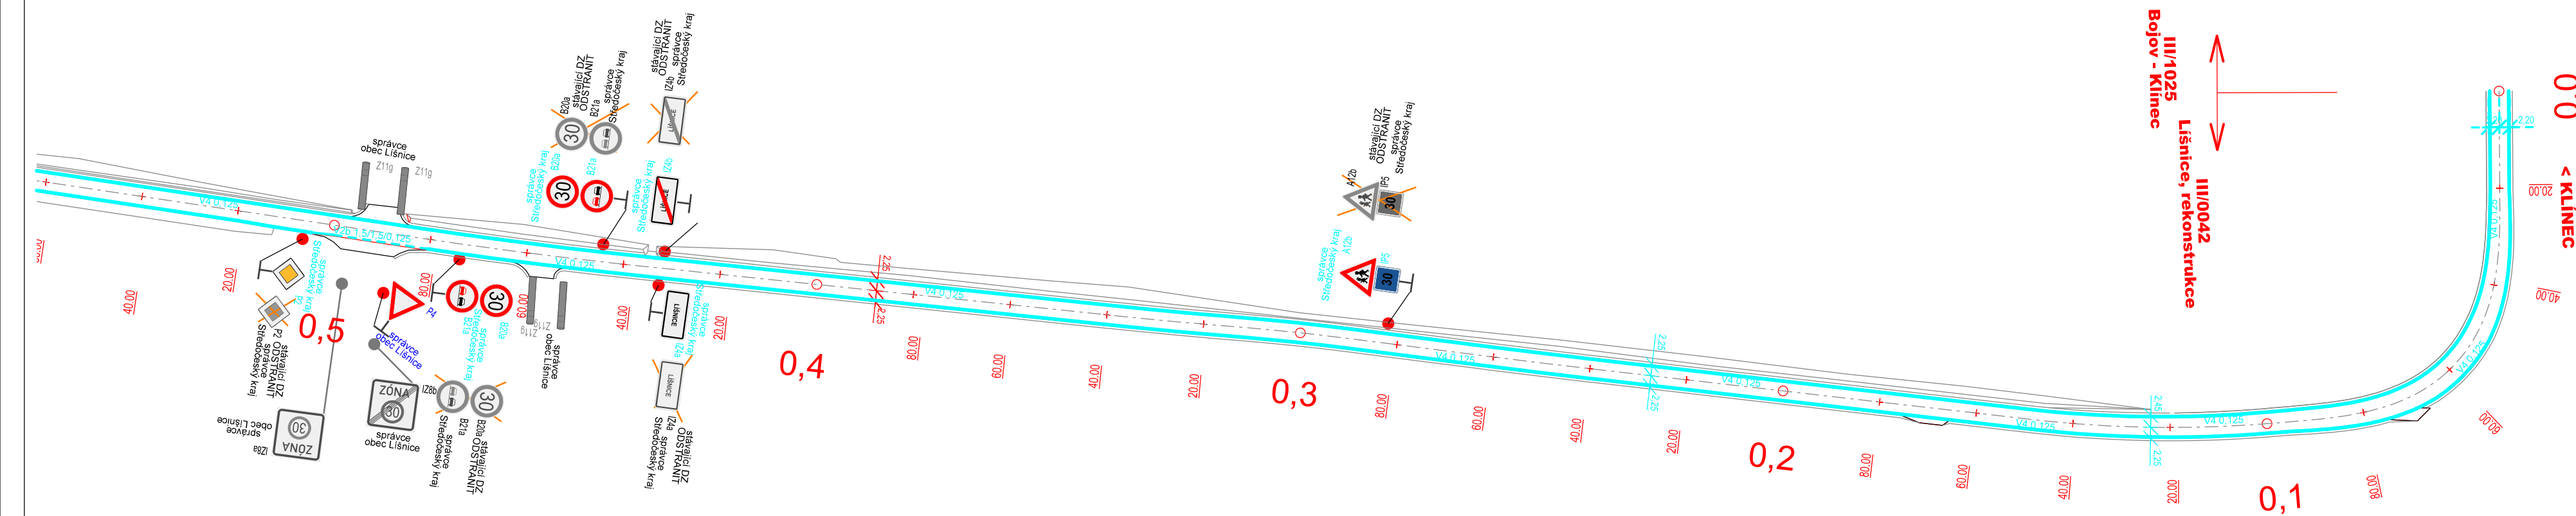


SO 170 - DOPRAVNÍ ZNAČENÍ KOMUNIKACE III/0042  
Situace DZ - část 4  
M 1 : 1 000



Poznámky:

- |   |  |
|---|--|
|  | Stávající značení (šedá)                     |
|  | Stávající značení (šedá) - ODSTRANIT         |
|  | Nové značení                                 |
|  | Vodorovné značení – správce obec Lišnice     |
|  | Vodorovné značení – správce Středočeský kraj |

ČÁST D  
SO 170

Číslo změny:	Obsah změny:	Datum změny:
01	-	-
02	-	-
03	-	-

VÝŠKOVÝ SYSTÉM Bpv      SOUŘADNICOVÝ SYSTÉM S-JTSK

Objednatel:



STŘEDOČESKÝ KRAJ  
KRAJSKÝ ÚŘAD  
ZBOROVSKÁ 11, 150 21, PRAHA 5

Generální projektant:



SUDOP PRAHA a.s.  
Olšanská 1a, 130 80 Praha 3  
tel.: +420 267 094 111  
e-mail: praha@sudop.cz

Hlavní inženýr projektu:

ING. JAN OSTRÝ

*Středisko:* **SILNIC A DÁLNIC**

*Vedoucí střediska:*

Odpovědný projektant:

Vypracoval:	1.1.1. /	Kontroloval:
-------------	----------	--------------

ING. LUKÁŠ JEŽEK

ING. ADRIANA KL'OCOVÁ

ING. ADRIANA KL'OCOVÁ

ING, PETR HRAD

**III / 0042 LÍŠNICE, REKONSTRUKCE SILNICE**

Číslo smlouvy:	16 282 202
----------------	------------

Projektový stupeň:	PDPS
--------------------	------

Část: **SO 170 - DOPRAVNÍ ZNAČENÍ  
KOMUNIKACE III/0042**

Datum:	07/2021
--------	---------

Číslo části: D.1

Příloha:

**Situace dopravního značení - část 4**

Měřítka:	Počet formátů:
1:1000	4A4

Číslo přílohy: **2.4**