





III/0042 LÍŠNICE, REKONSTRUKCE SILNICE
SO 106 - REKONSTRUKCE KOMUNIKACE KM 1,940 - KÚ
VZOROVÉ PŘÍČNÉ ŘEZY 1 : 50

ÚPRAVA V KM 2,088 - 2,148

SANACE KRAJNICE

JEN V PŘÍPADĚ POTŘEBY

KM 2,000 - 2,520

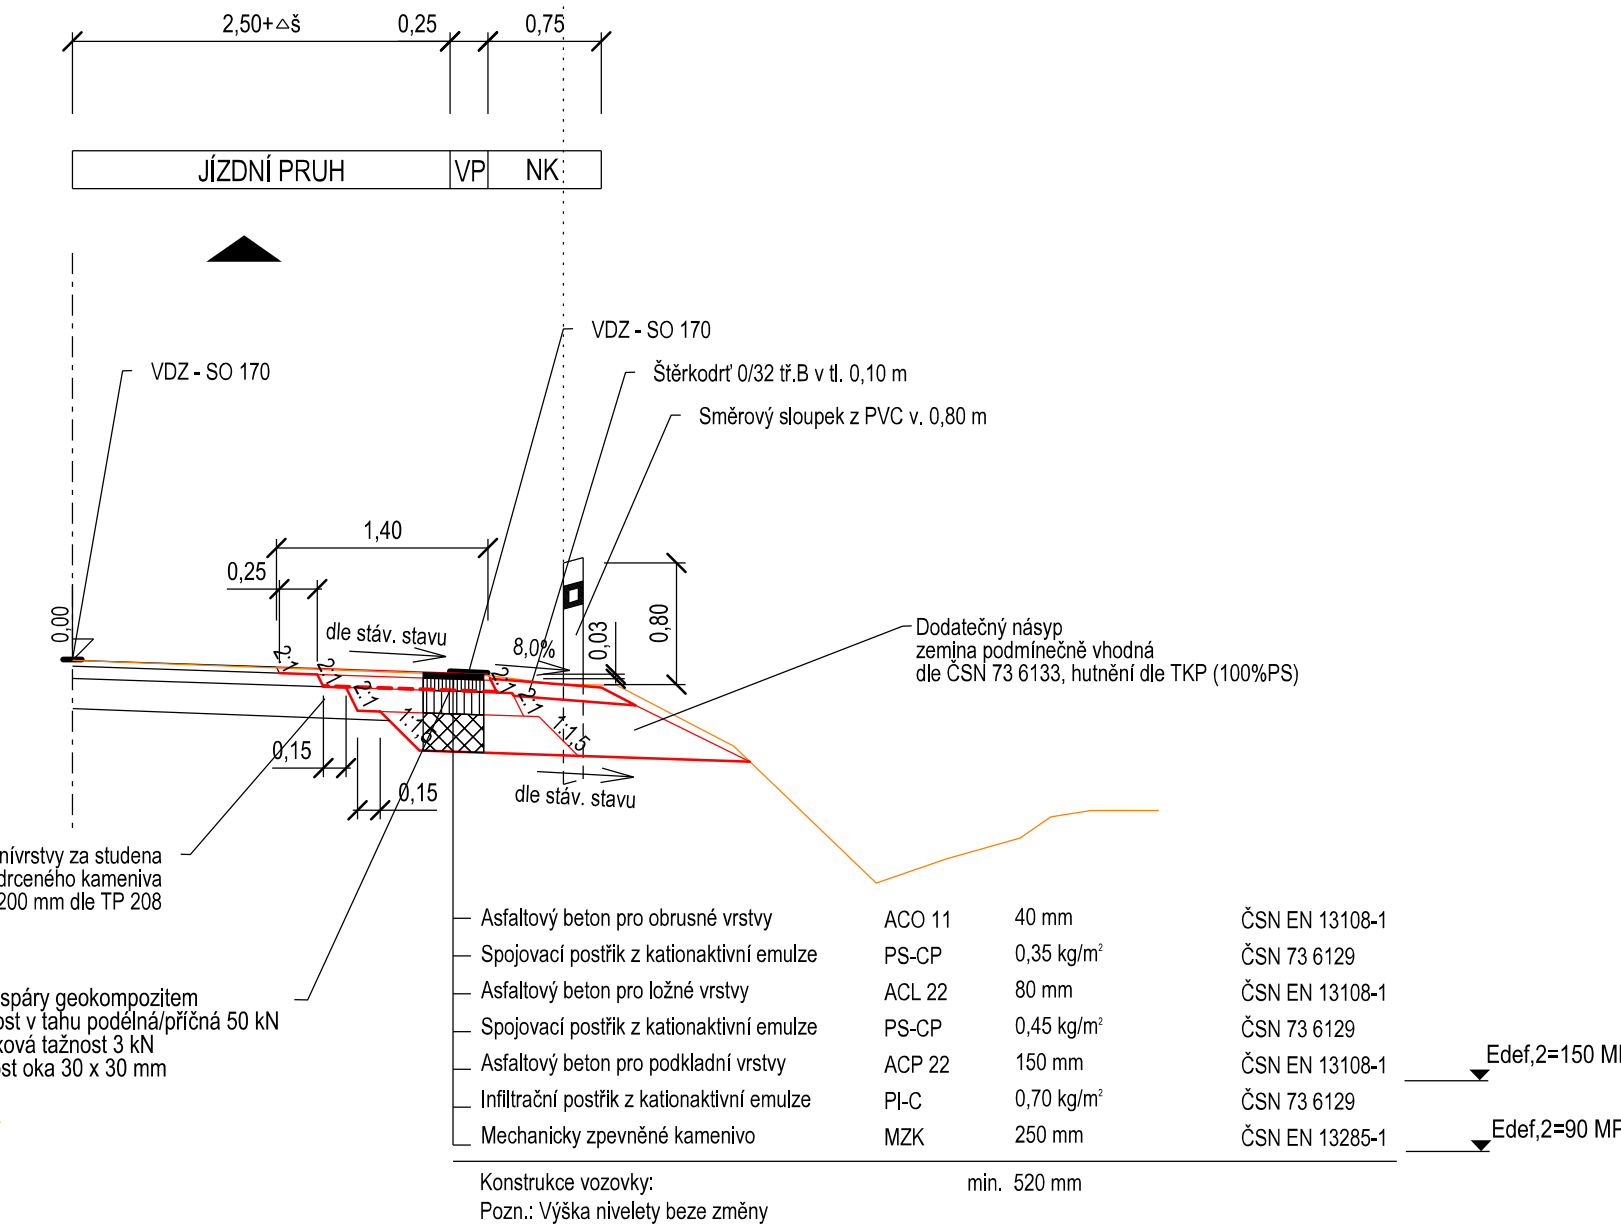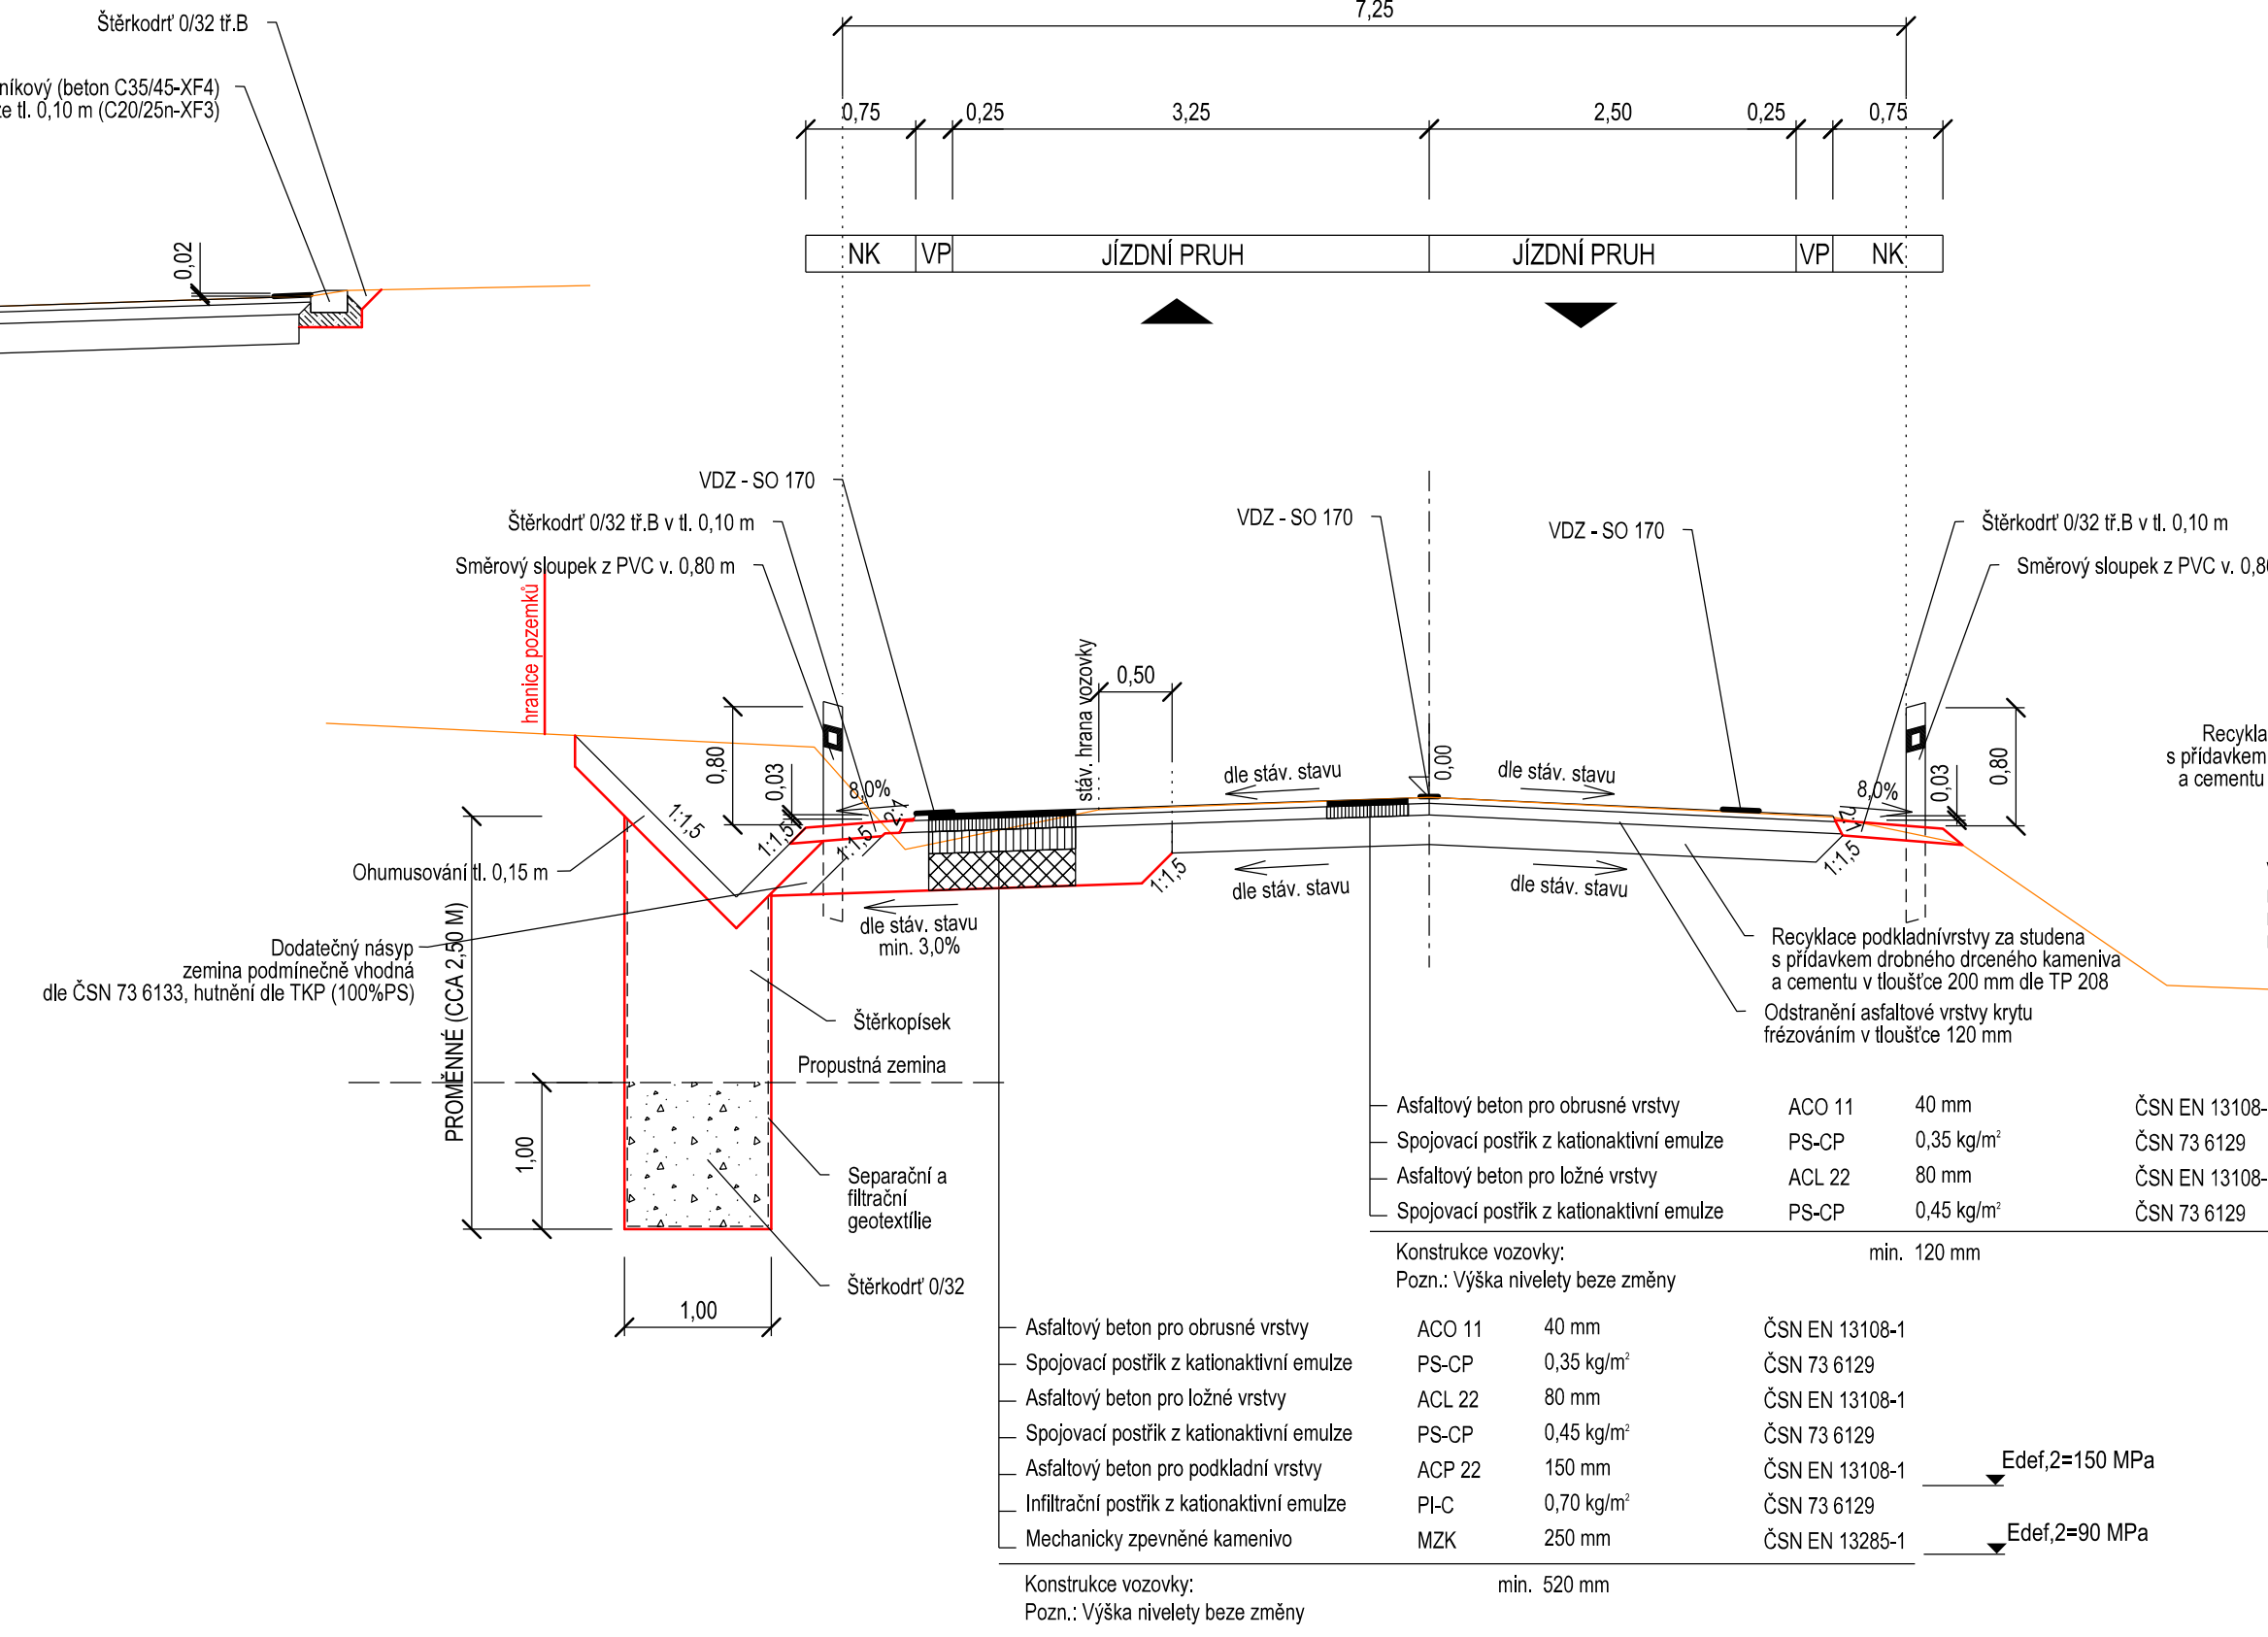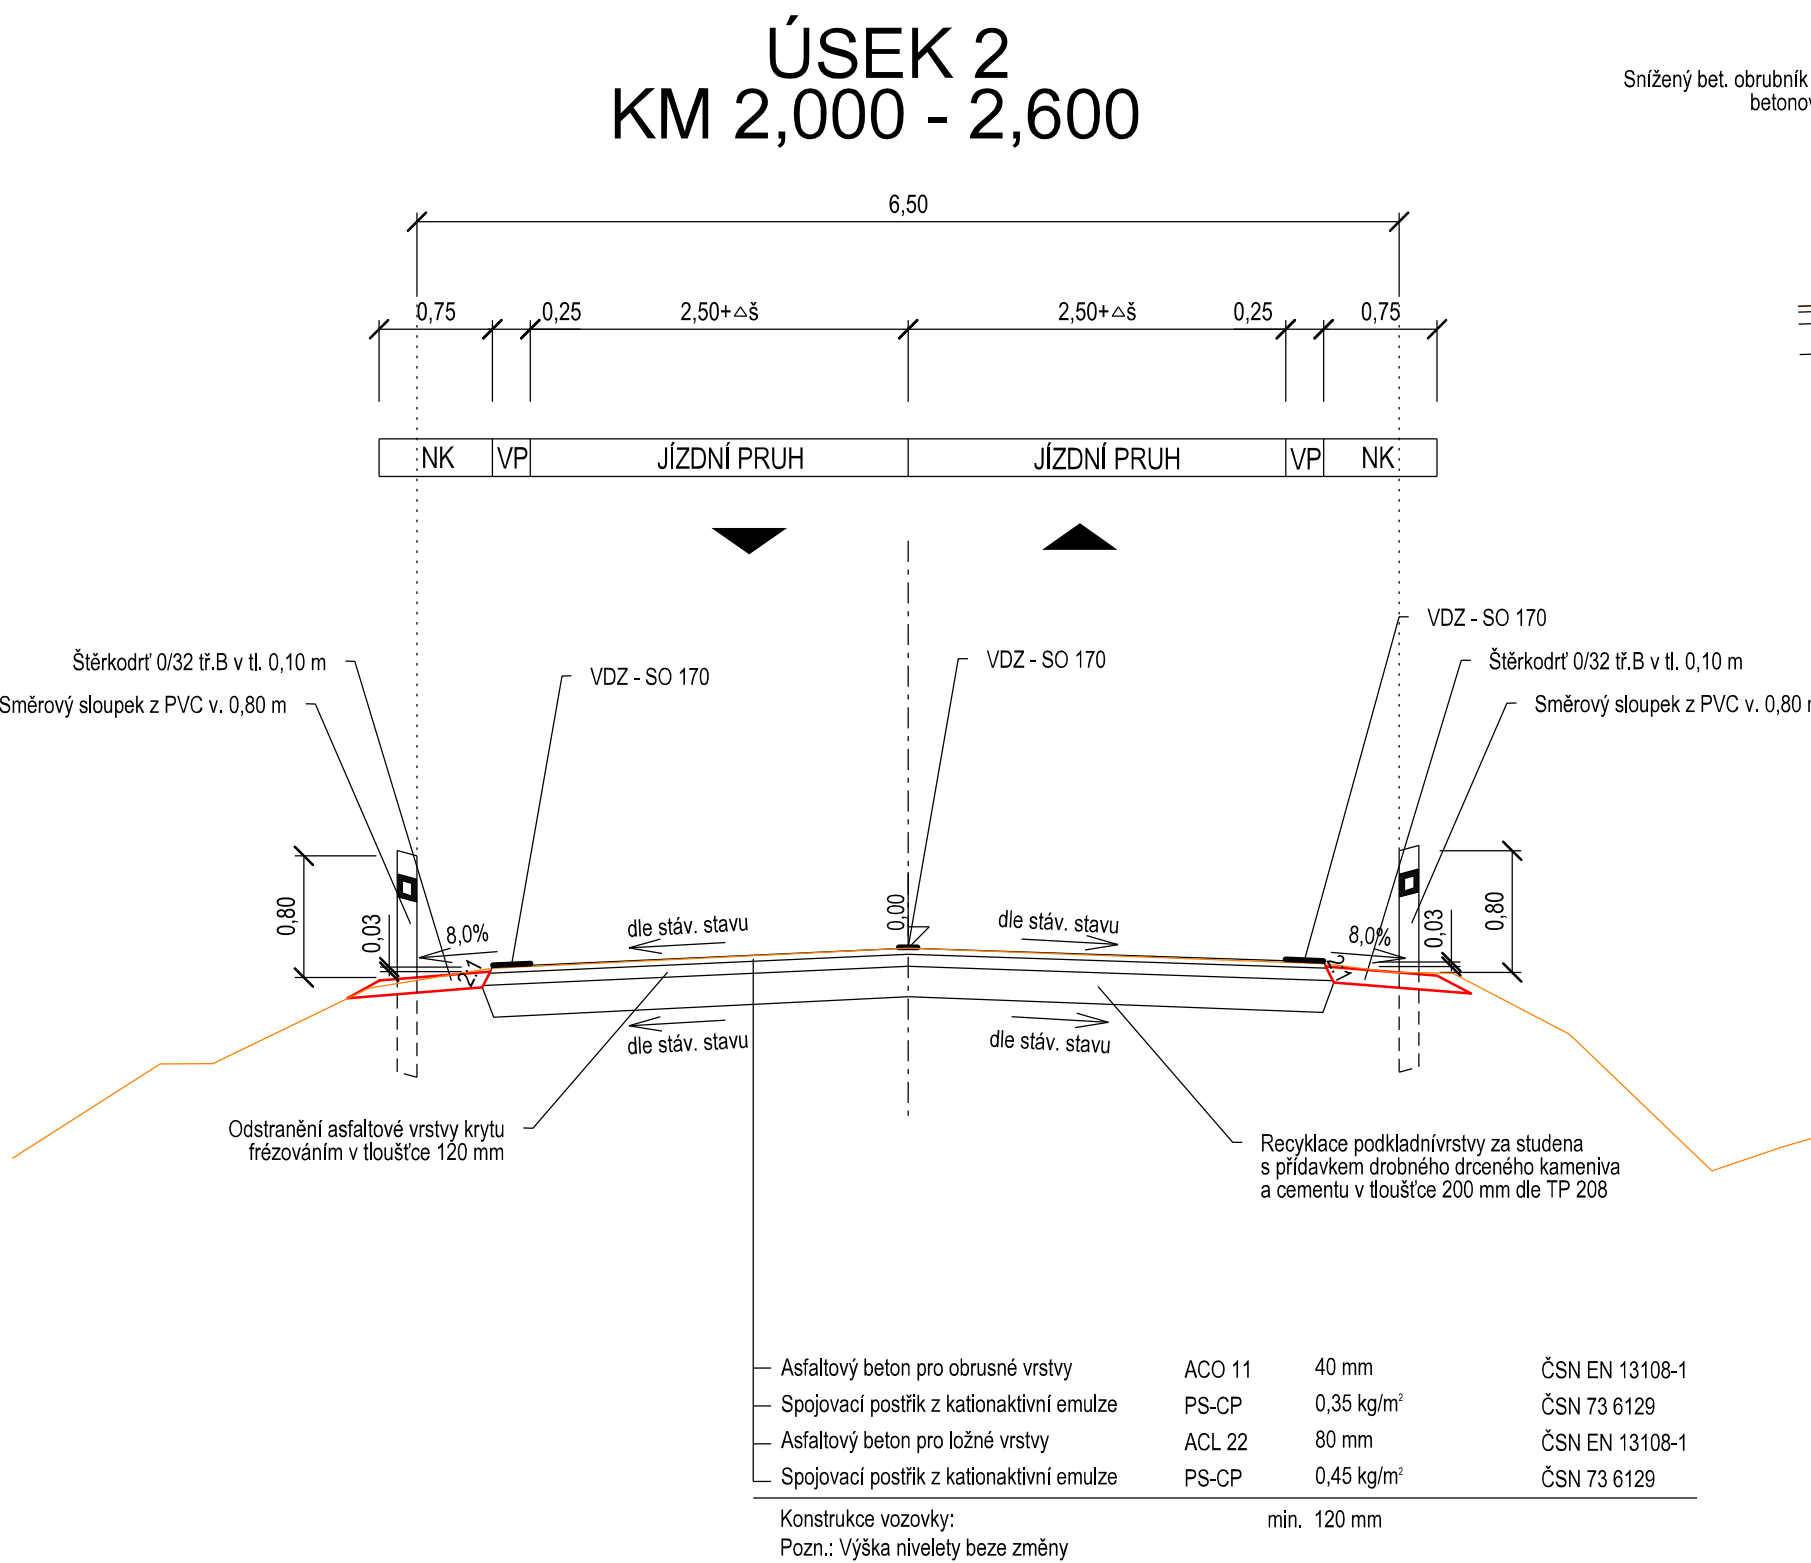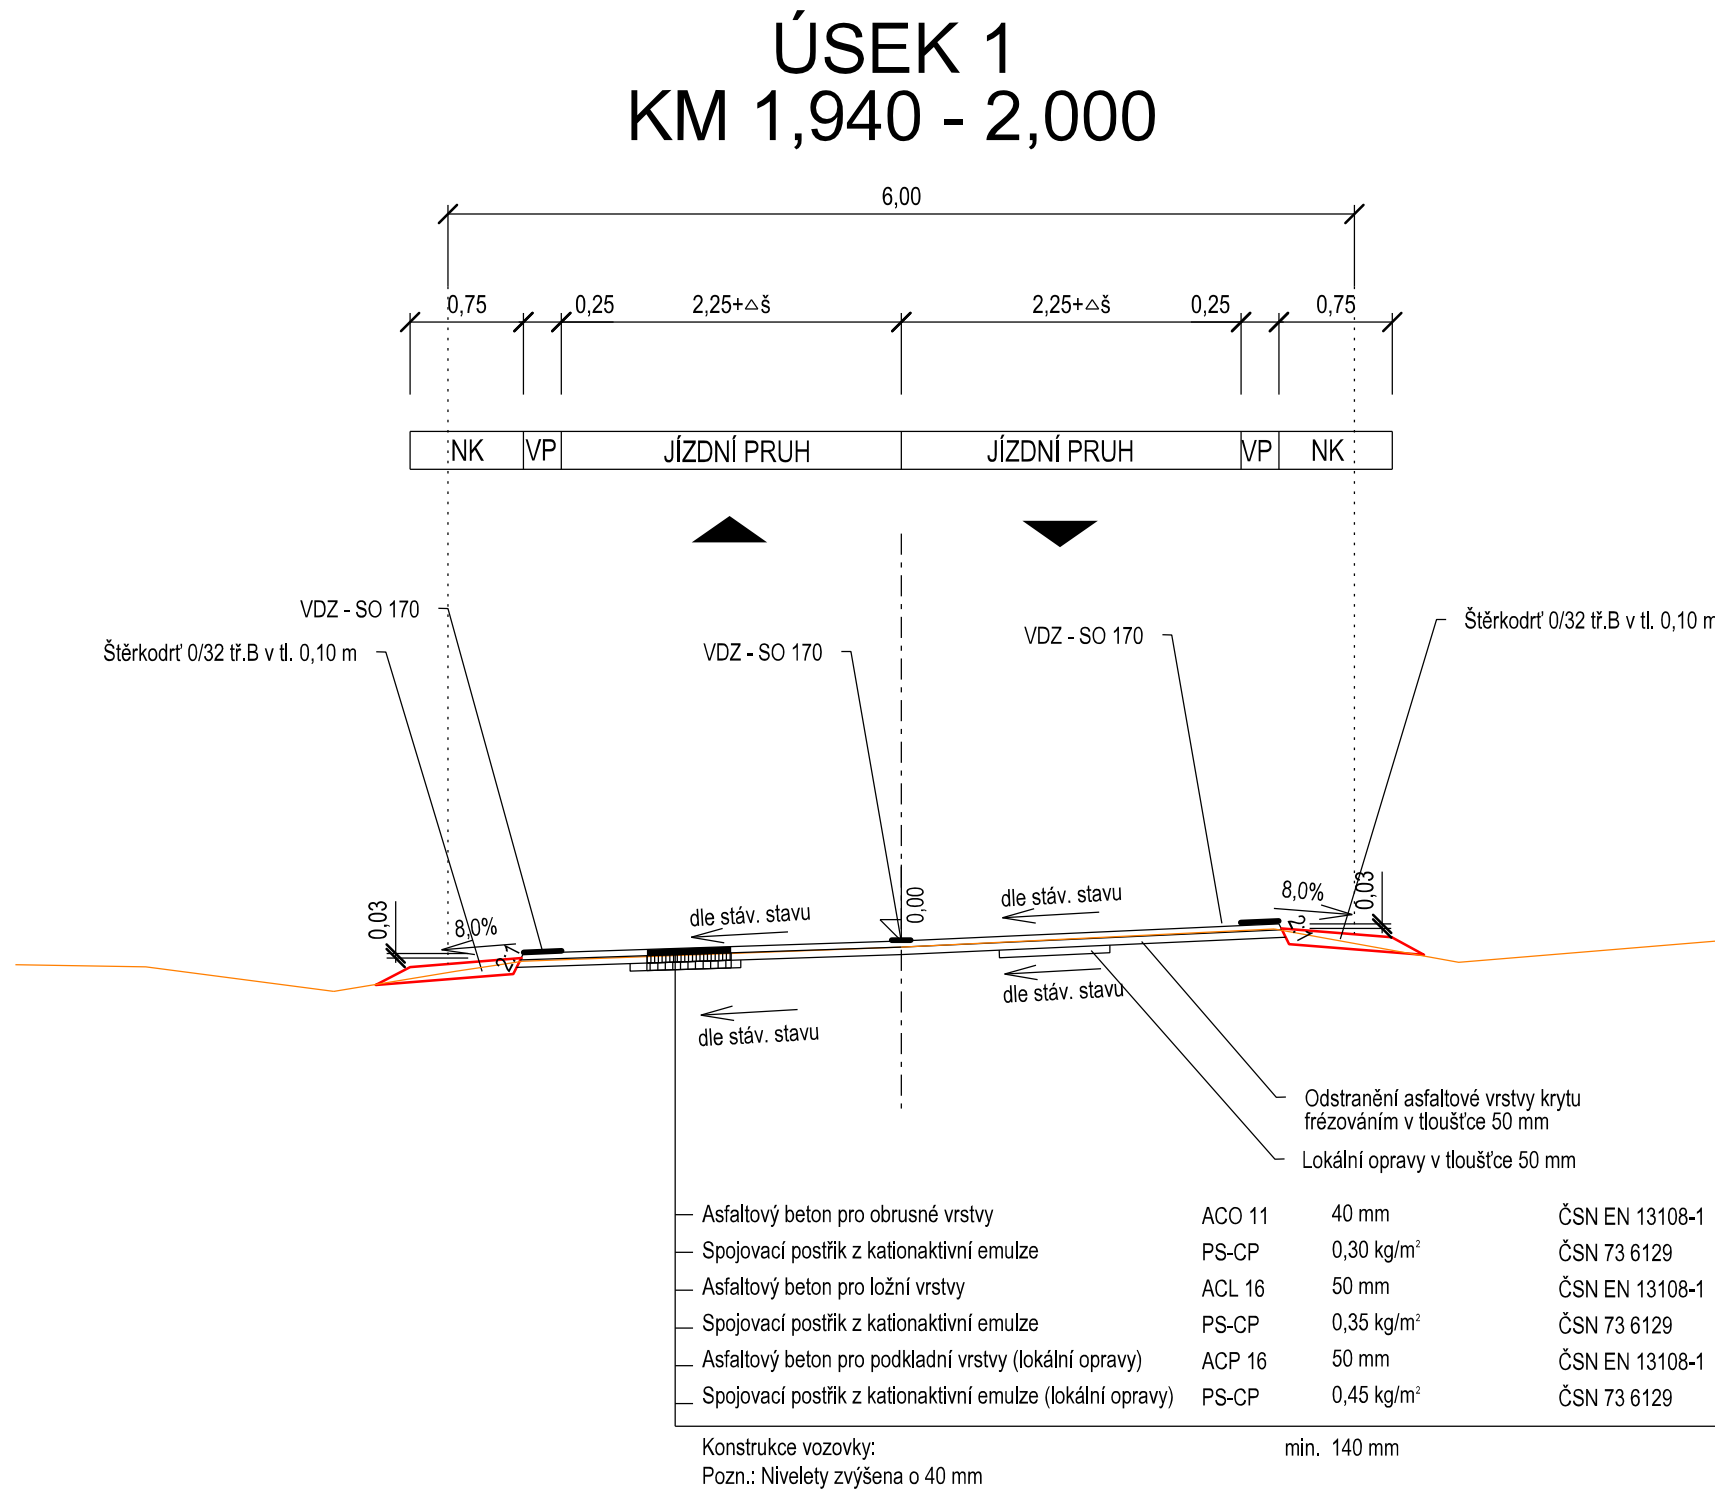

ČÁST D
SO 106

Číslo změny:	Obsah změny:	Datum změny:
01	-	-
02	-	-
03	-	-

VÝŠKOVÝ SYSTÉM Bpv SOUŘADNICOVÝ SYSTÉM S-JTSC

Objednatel: **Středočeský kraj** STŘEDOČESKÝ KRAJ
KRAJSKÝ ÚŘAD
ZBOROVSKÁ 11, 150 21, PRAHA 5

Generální projektant: **SUDOP PRAHA** SUDOP PRAHA a.s.
Olšanská 1a, 130 80 Praha 3
tel.: +420 267 094 111
e-mail: praha@sudop.cz

Hlavní inženýr projektu: **ING. JAN OSTRÝ**

Středisko: **SILNIC A DÁLNIC**

Vedoucí střediska: **ING. LUKÁŠ JEŽEK** Odpovědný projektant: **ING. JAN OSTRÝ** Vypracoval: **ING. DANIEL KARFIK** Kontroloval: **ING. PETR HRADIL**

Akce: **III / 0042 LÍŠNICE, REKONSTRUKCE SILNICE** Číslo smlouvy: **16 282 202**

Část: **SO 106 - REKONSTRUKCE KOMUNIKACE KM 1,940 - KÚ** Projektový stupeň: **PDPS**

Příloha: **VZOROVÉ PŘÍČNÉ ŘEZY** Datum: **7/2021**

Měřítko: **1 : 50** Počet formátů: **6 A4**

Číslo přílohy: **4**