


SO 170 - DOPRAVNÍ ZNAČENÍ KOMUNIKACE III/0042  
Situace DZ - část 1  
M 1 : 1 000

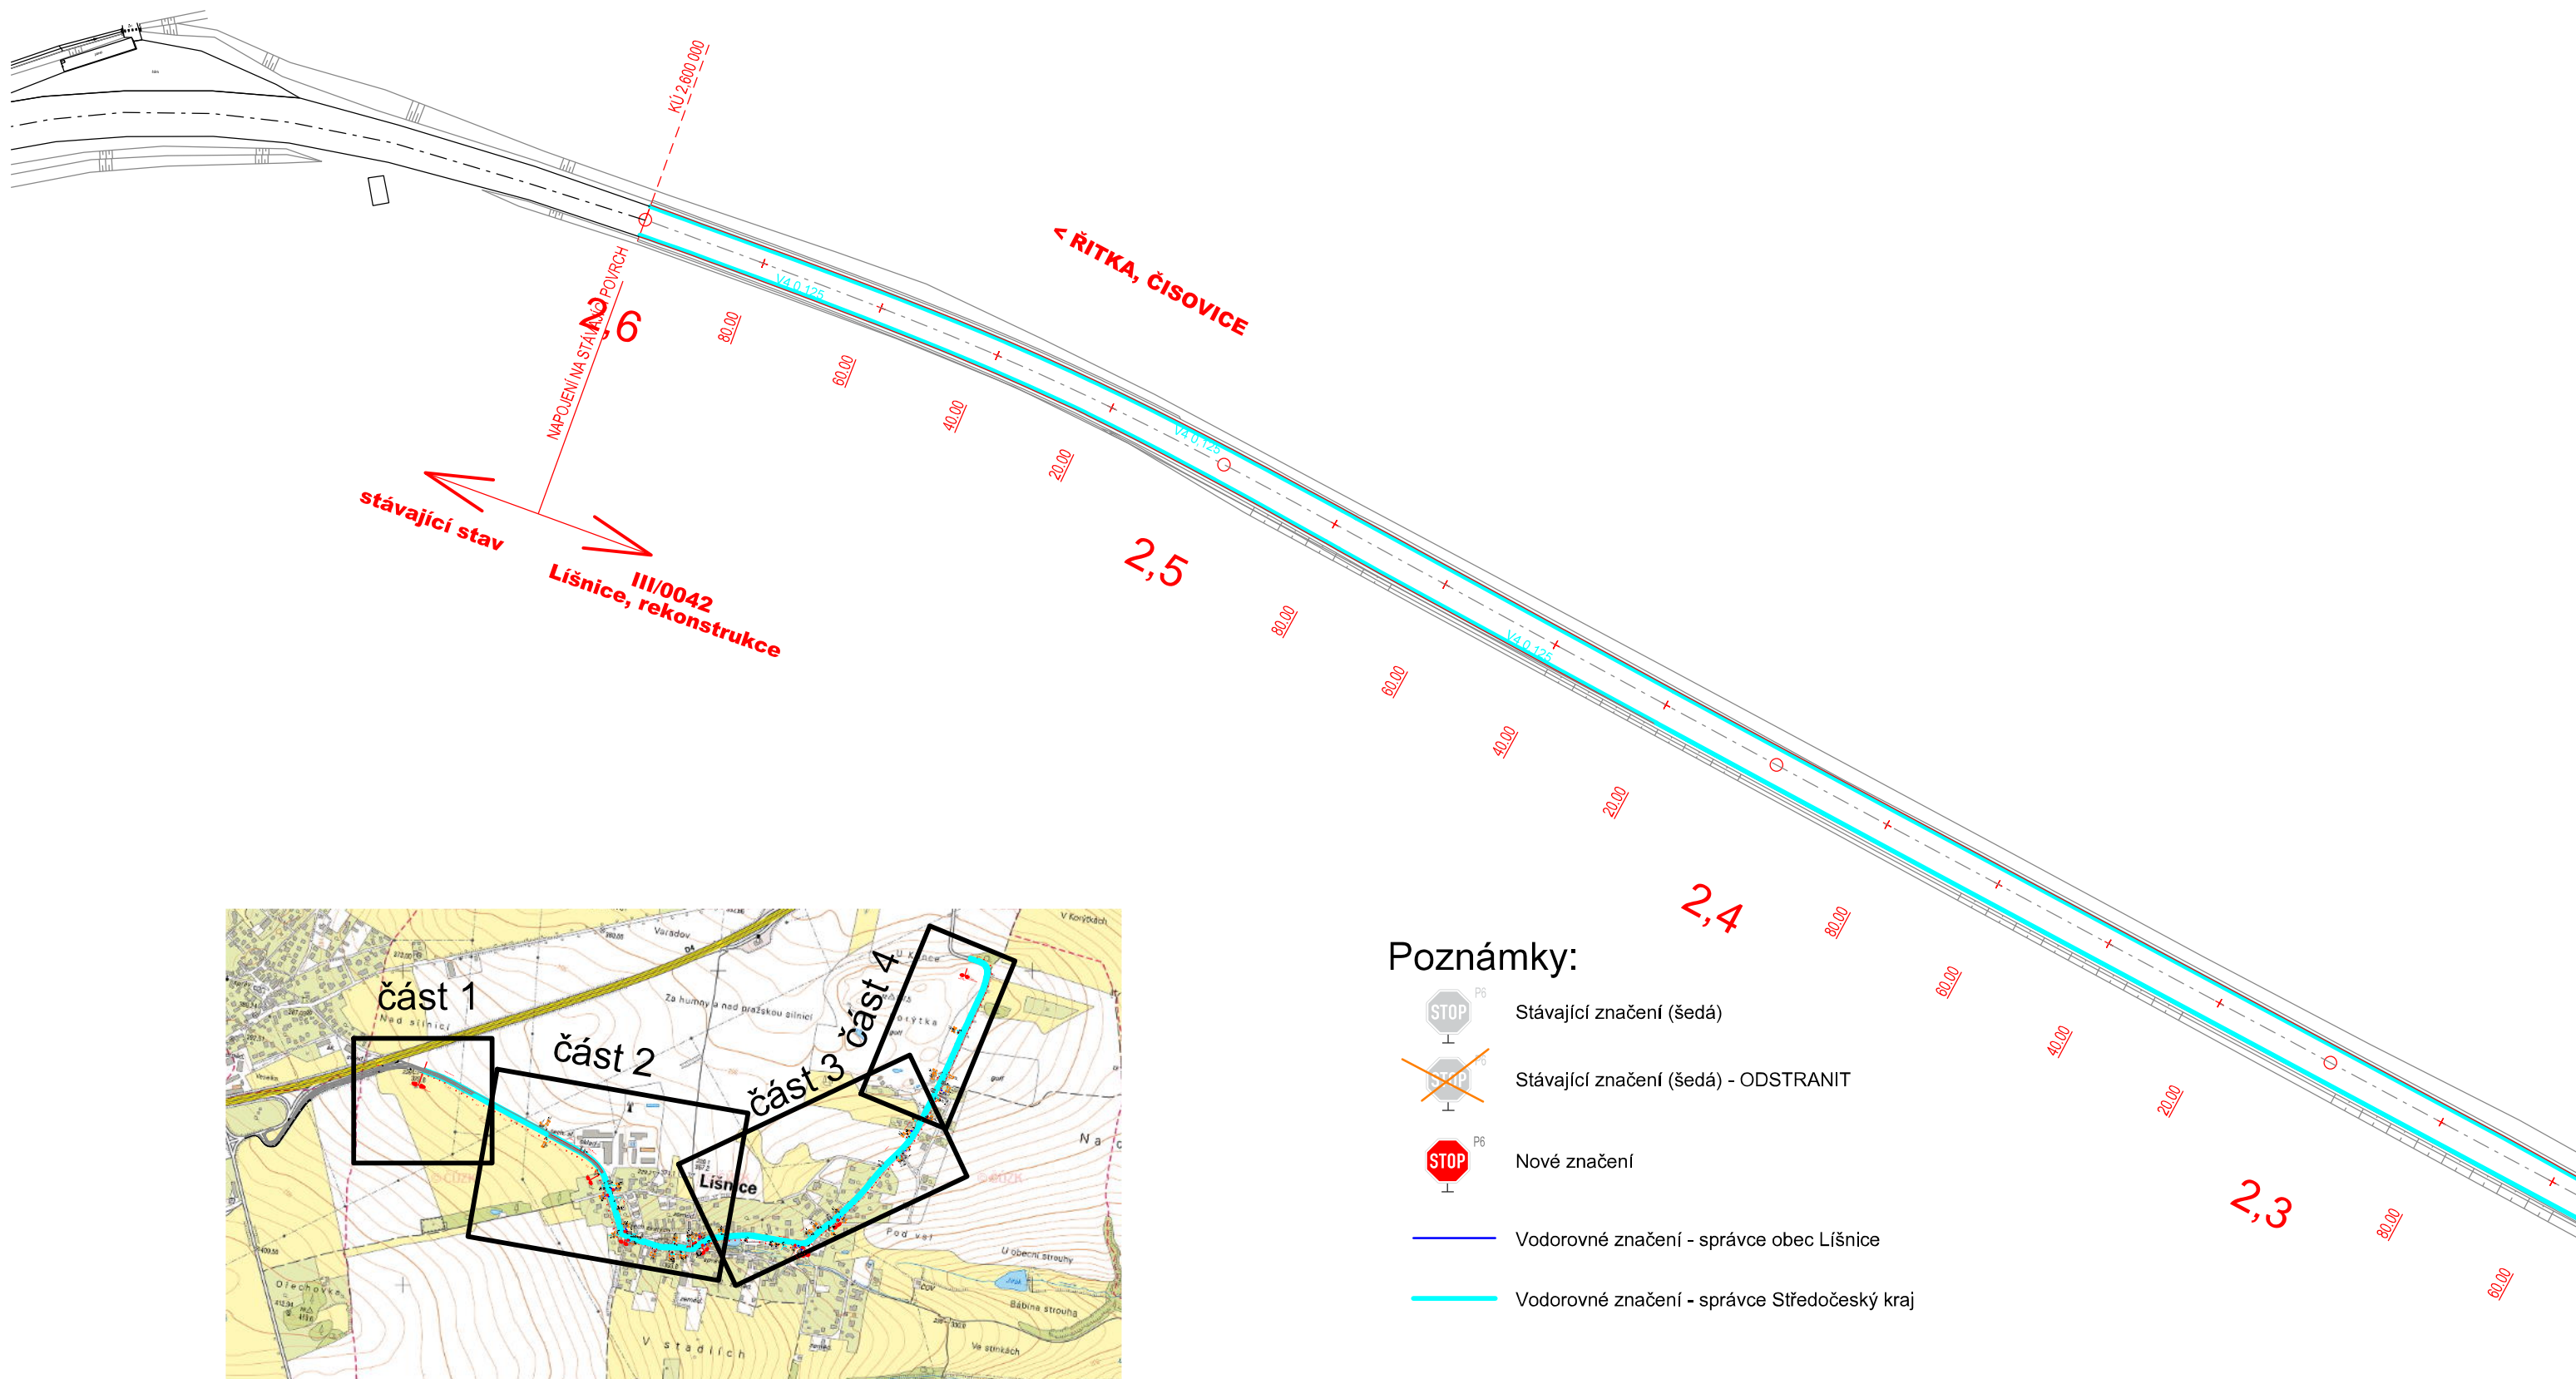

ČÁST D  
SO 170

Číslo změny:	Obsah změny:	Datum změny:
01	-	-
02	-	-
03	-	-

VÝŠKOVÝ SYSTÉM Bpv      SOUŘADNICOVÝ SYSTÉM S-JTSK

**Objednatel:**



STŘEDOČESKÝ KRAJ  
KRAJSKÝ ÚŘAD  
ZBOROVSKÁ 11, 150 21, PRAHA 5

Generální projektant:



SUDOP PRAHA a.s.  
Olšanská 1a, 130 80 Praha 3  
tel.: +420 267 094 111  
e-mail: praha@sudop.cz

Hlavní inženýr projektu:

ING. JAN OSTRÝ

*Středisko:* **SILNIC A DÁLNIC**

*Vedoucí střediska:*

ING. LUKÁŠ JEŽE

	Odpovědný projektant:
--	-----------------------

ING. ADRIANA K'LOCC

/	Vypracoval:
---	-------------

ING. ADRIANA KL'OCOVÁ

Kontroloval:
--------------

ING. PETR HRADIL

Akce:

### III / 0042 LÍŠNICE, REKONSTRUKCE SILNICE

Číslo smlouvy:

16 282 202

Projektový stupeň:

PDPS

Část:

**SO 170 - DOPRAVNÍ ZNAČENÍ  
KOMUNIKACE III/0042**

	<i>Datum:</i>
--	---------------

07/2021

Číslo části:

D.1

	<i>Měřítka:</i>
--	-----------------

3A4

Číslo přílohy:

21 |

DOKUMENT LZE UŽÍVAT POUZE VE SMYSLU PŘÍSLUŠNÉ SMLOUVY O DÍLO, ŽÁDNÁ JEHO ČÁST NEMŮŽE BÝT DLE ZÁKONA č.121/2000 Sb. KOPÍROVÁNA NEBO JINÝM ZPŮSOBEM ROZŠÍŘOVÁNA BEZ SOUHLASU SUDOP PRAHA a.s.