III/0042 LÍŠNICE, REKONSTRUKCE SILNICE
SO 106.1 - SITUACE
1 : 500

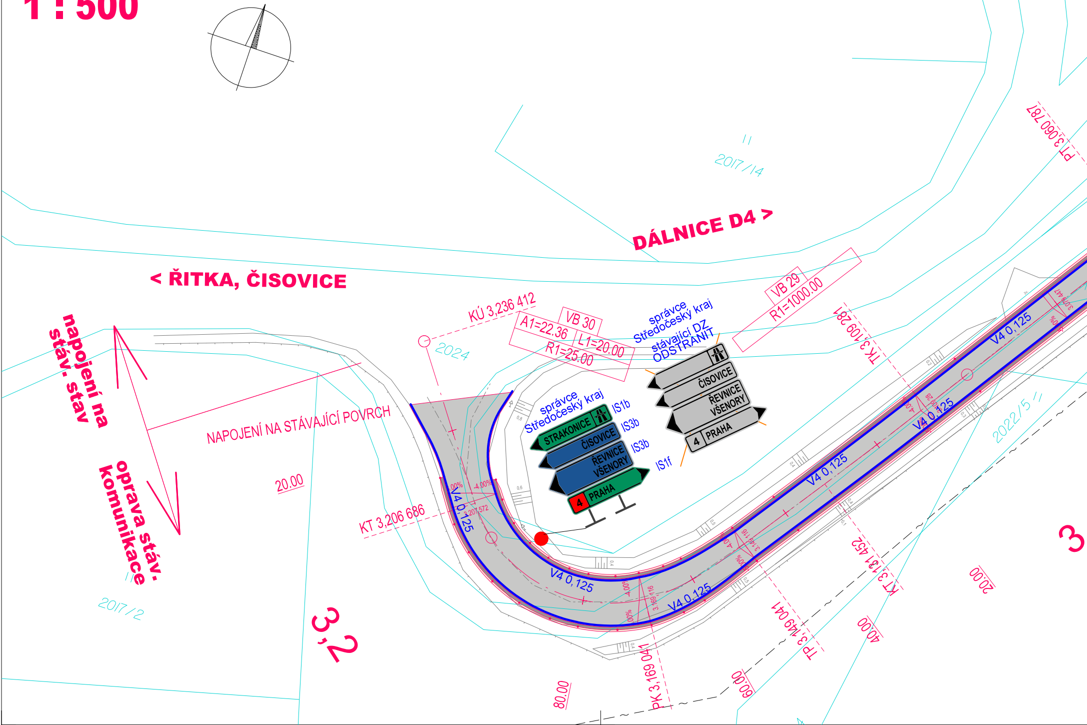
DÁLNICE D4 >
< ŘITKA, ČISOVICE
napojení na stáv. stav
oprava stáv. komunikace
NAPOJENÍ NA STÁVAJÍCÍ POVRCH
KÚ 3,236 412
VB 30
A1=22.36
L1=20.00
R1=25.00
VB 29
R1=1000.00
správce Středočeský kraj
stávající DZ ODSTRANIT
ČISOVICE
ŘEVNICE VŠENORY
4 PRAHA
správce Středočeský kraj
STRAKONICE
IS1b
IS3b
IS3b
IS1f
PT 3,060 787
TK 3,109 281
KT 3,131 452
TP 3,149 041
PK 3,169 041
KT 3,206 686
V4 0,125
V4 0,125
V4 0,125
V4 0,125
V4 0,125
V4 0,125
2024
2017/14
2017/2
2022/5
3,2
3
20.00
20.00
40.00
60.00
80.00

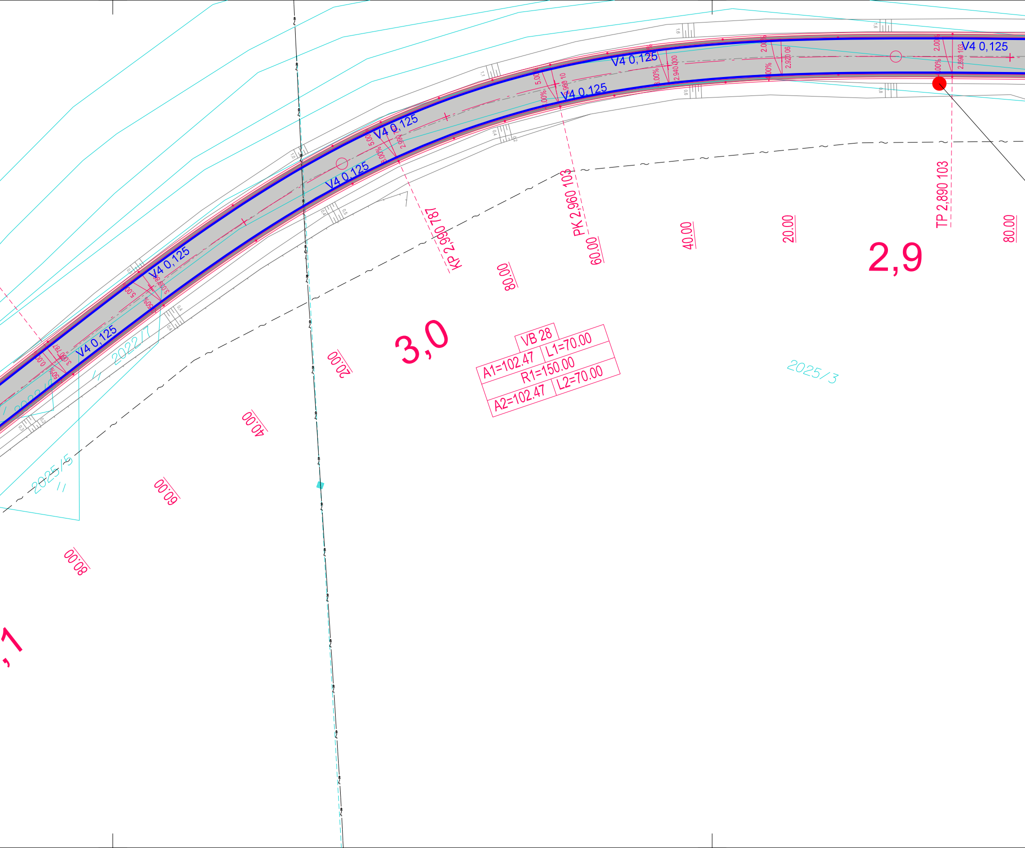
V4 0,125
V4 0,125
V4 0,125
V4 0,125
V4 0,125
V4 0,125
V4 0,125
V4 0,125
KP 2,990 787
PK 2,960 103
TP 2,890 103
80.00
60.00
40.00
20.00
80.00
2,9
3,0
20.00
40.00
60.00
80.00
,1
VB 28
A1=102.47
L1=70.00
R1=150.00
A2=102.47
L2=70.00
2025/3
2022/7
2025/5

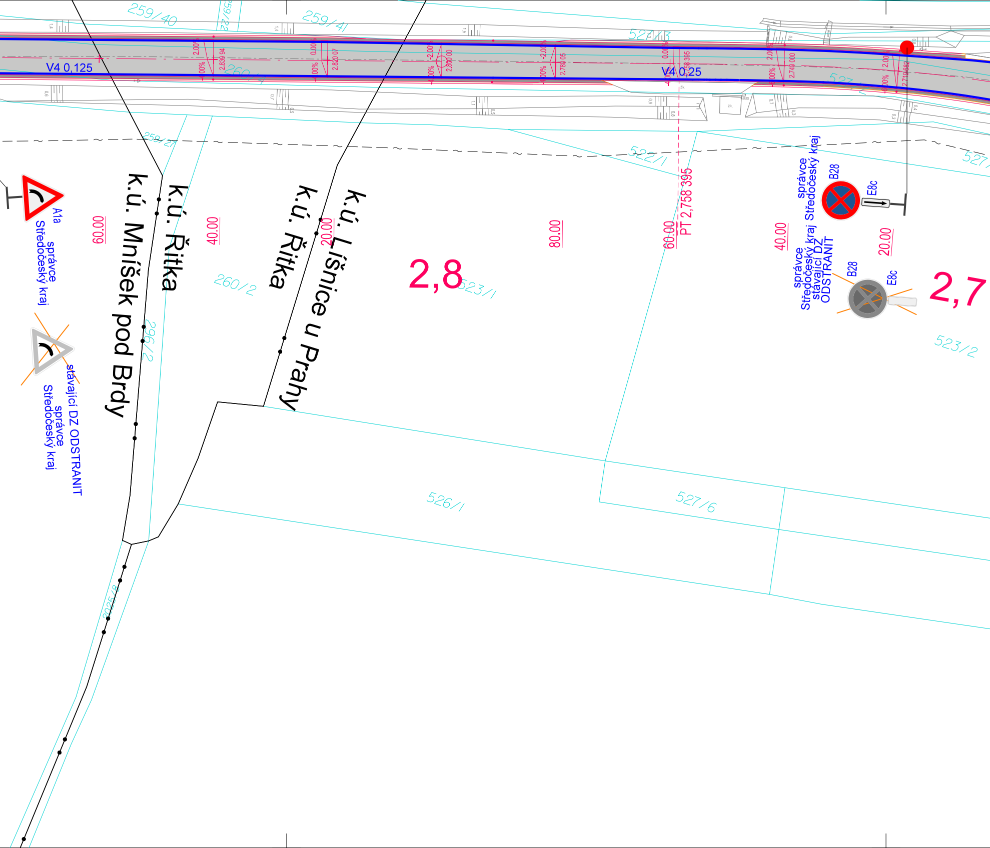
259/40
259/41
527/13
V4 0,125
V4 0,25
2,839 94
2,820 07
2,800 00
2,780 05
2,758 395
2,740 000
2,719 682
258/27
522/1
527/
A1a
správce
Středočeský kraj
60.00
k.ú. Mníšek pod Brdy
k.ú. Řitka
40.00
260/2
k.ú. Řitka
20.00
k.ú. Líšnice u Prahy
2,8
523/1
80.00
60.00
PT 2,758 395
40.00
správce
Středočeský kraj
B28
E8c
20.00
správce
Středočeský kraj
stávající DZ
ODSTRANIT
B28
E8c
2,7
523/2
stávající DZ ODSTRANIT
správce
Středočeský kraj
296/2
526/1
527/6
2025/8

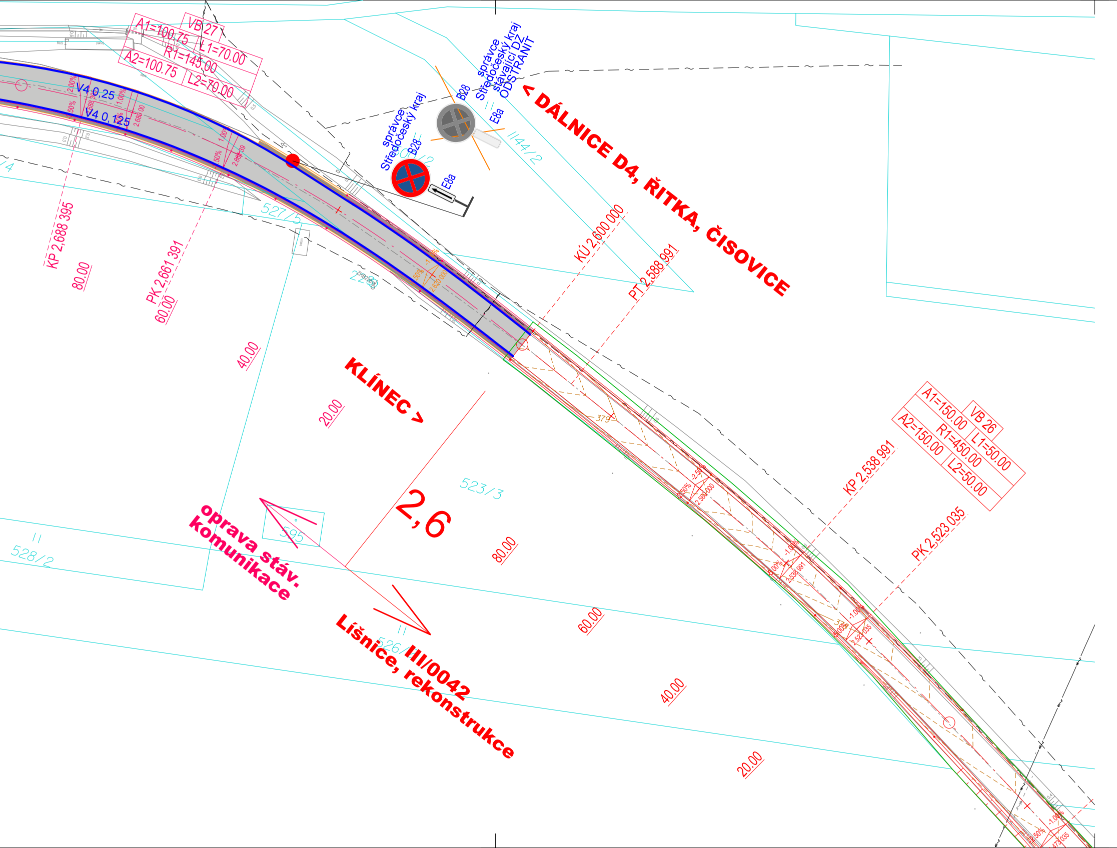
A1=100,75
VB 27
L1=70.00
R1=145.00
A2=100.75
L2=70.00
V4 0,25
V4 0,125
2.00%
1.00%
50%
2.680.00
správce
Středočeský kraj
stávající DZ
ODSTRANIT
B28
E8a
správce
Středočeský kraj
B28
E8a
< DÁLNICE D4, ŘITKA, ČISOVICE
1144/2
527/5
KP 2,688 395
80.00
PK 2,661 391
60.00
40.00
228
2.620.000
KÚ 2,600.000
PT 2,588 991
KLÍNEC >
20.00
379
523/3
2,6
80.00
595
oprava stáv. komunikace
528/2
526/1
III/0042
Líšnice, rekonstrukce
60.00
40.00
20.00
-2.50%
2.560.000
-1.00%
5.00%
2.538 991
2.523 035
KP 2,538 991
PK 2,523 035
A1=150.00
VB 26
R1=450.00
L1=50.00
A2=150.00
L2=50.00
-1.00%
2.50%
473 035

SEZNAM SO:

ŘADA 100	OBJEKTY POZEMNÍCH KOMUNIKACÍ
SO 101	Rekonstrukce komunikace km ZU - km 1,020
SO 102	Rekonstrukce komunikace km 1,020 - km 1,140
SO 103	Rekonstrukce komunikace km 1,140 - km 1,480
SO 104	Rekonstrukce komunikace km 1,480 - km 1,720
SO 105	Rekonstrukce komunikace km 1,720 - km 1,940
SO 106	Rekonstrukce komunikace km 1,940 - KU
SO 106.1	Oprava povrchu komunikace v km 2,600-km 3,236
SO 120	Úprava stávajícího sjezdu v km 0,620
SO 151	Chodník pro pěší v km 0,500 - 1,080 vlevo
SO 152	Chodník pro pěší v km 1,120 - 1,300
SO 153	Chodník pro pěší v km 1,315 - 1,450
SO 154	Úprava parkování v km 1,490 - 1,580 vlevo
SO 170	Dopravní značení komunikace III/0042
SO 171	Dopravní značení pro obec Líšnice
SO 175	Dopravně inženýrská opatření
SO 181	Opravy objízdných tras
ŘADA 200	MOSTY, ZDI, PROPUSTKY
SO 201	Rekonstrukce propustku v km 1,460
ŘADA 300	VODOHOSPODÁŘSKÉ OBJEKTY
SO 301	Dešťová kanalizace v km 0,780 - 1,120
SO 302	Dešťová kanalizace v km 1,120 - 1,320
SO 303	Dešťová kanalizace v km 1,460 - 1,940
SO 310	Odvedení vod v km 1,130
ŘADA 800	OBJEKTY ÚPRAVY ÚZEMÍ
SO 810	Náhradní výsadby a kácení

LEGENDA:

🟪	Asfaltová vozovka
⬛	Vozovka polních cest a sjezdů
⬜	Zámková dlažba, vozovka
🟨	Zámková dlažba, chodník
⬜	Nezpevněná krajnice. štěrkodrť
🟫	Zářez
🟩	Násyp
🟩	Ozelenění
▨	Rekultivace
▨	Plochy pro mezideponie, zeminy a ornice
──	Hranice trvalého záboru
– – –	Hranice dočasného záboru nad 1 rok
──	Parcelní hranice
─●─●─	Hranice katastrálního území

k.ú.Řitka

LEGENDA NOVÝCH INŽENÝRSKÝCH SÍTÍ:

──→──	Přeložka kanalizace

LEGENDA STÁV. INŽENÝRSKÝCH SÍTÍ:

──→──	Stávající kanalizace
– → – –	Stávající vodovod
──∼──	Stávající sdělovací kabel nadzemní
– ∼ – –	Stávající sdělovací kabel podzemní
──∼──	Stávající silnoproud NN nadzemní
– ∼ – –	Stávající silnoproud NN podzemní
──∼──	Stávající silnoproud VN nadzemní
– ∼ – –	Stávající silnoproud VN podzemní
● VO ── VO ● ⊕	Stávající kabel VO, lampa, pomocný stožár
TS ZM	Transformační stanice, zapínací místo

LEGENDA SO 106.1 OPRAVA POVRCHU KOMUNIKACE:

⬜	Asfaltová vozovka
⬛	Nezpevněná krajnice. štěrkodrť
⬜	Násyp
──	Vodorovné dopravní značení

ČÁST D
SO 106

Číslo změny:	Obsah změny:	Datum změny:
01	-	-
02	-	-
03	-	-

VÝŠKOVÝ SYSTÉM Bpv   SOUŘADNICOVÝ SYSTÉM S-JTSK

Objednatel:

Středočeský kraj

STŘEDOČESKÝ KRAJ
KRAJSKÝ ÚŘAD
ZBOROVSKÁ 11, 150 21, PRAHA 5

Generální projektant:

SUDOP PRAHA ®

SUDOP PRAHA a.s.
Olšanská 1a, 130 80 Praha 3
tel.: +420 267 094 111
e-mail: praha@sudop.cz

Hlavní inženýr projektu: Jan Ostrý
ING. JAN OSTRÝ

Středisko: SILNIC A DÁLNIC

Vedoucí střediska:	*Odpovědný projektant:*	*Vypracoval:*	*Kontroloval:*
ING. LUKÁŠ JEŽEK	Jan Ostrý ING. JAN OSTRÝ	ING. DANIEL KARFÍK	ING. PETR HRADIL

Akce:

III / 0042 LÍŠNICE, REKONSTRUKCE SILNICE

Číslo smlouvy: 16 282 202

Projektový stupeň: PDPS

Část:

SO 106.1 - OPRAVA POVRCHU KOMUNIKACE V KM 2,600 - 3,236

Datum: 7/2021

Číslo části: D.1

Příloha:

SITUACE

Měřítko: 1 : 500

Počet formátů: 9 A4

Číslo přílohy: **2**

DOKUMENT LZE UŽÍVAT POUZE VE SMYSLU PŘÍSLUŠNÉ SMLOUVY O DÍLO. ŽÁDNÁ JEHO ČÁST NEMŮŽE BÝT DLE ZÁKONA č.121/2000 Sb. KOPÍROVÁNA NEBO JINÝM ZPŮSOBEM ROZŠIŘOVÁNA BEZ SOUHLASU SUDOP PRAHA a.s.