
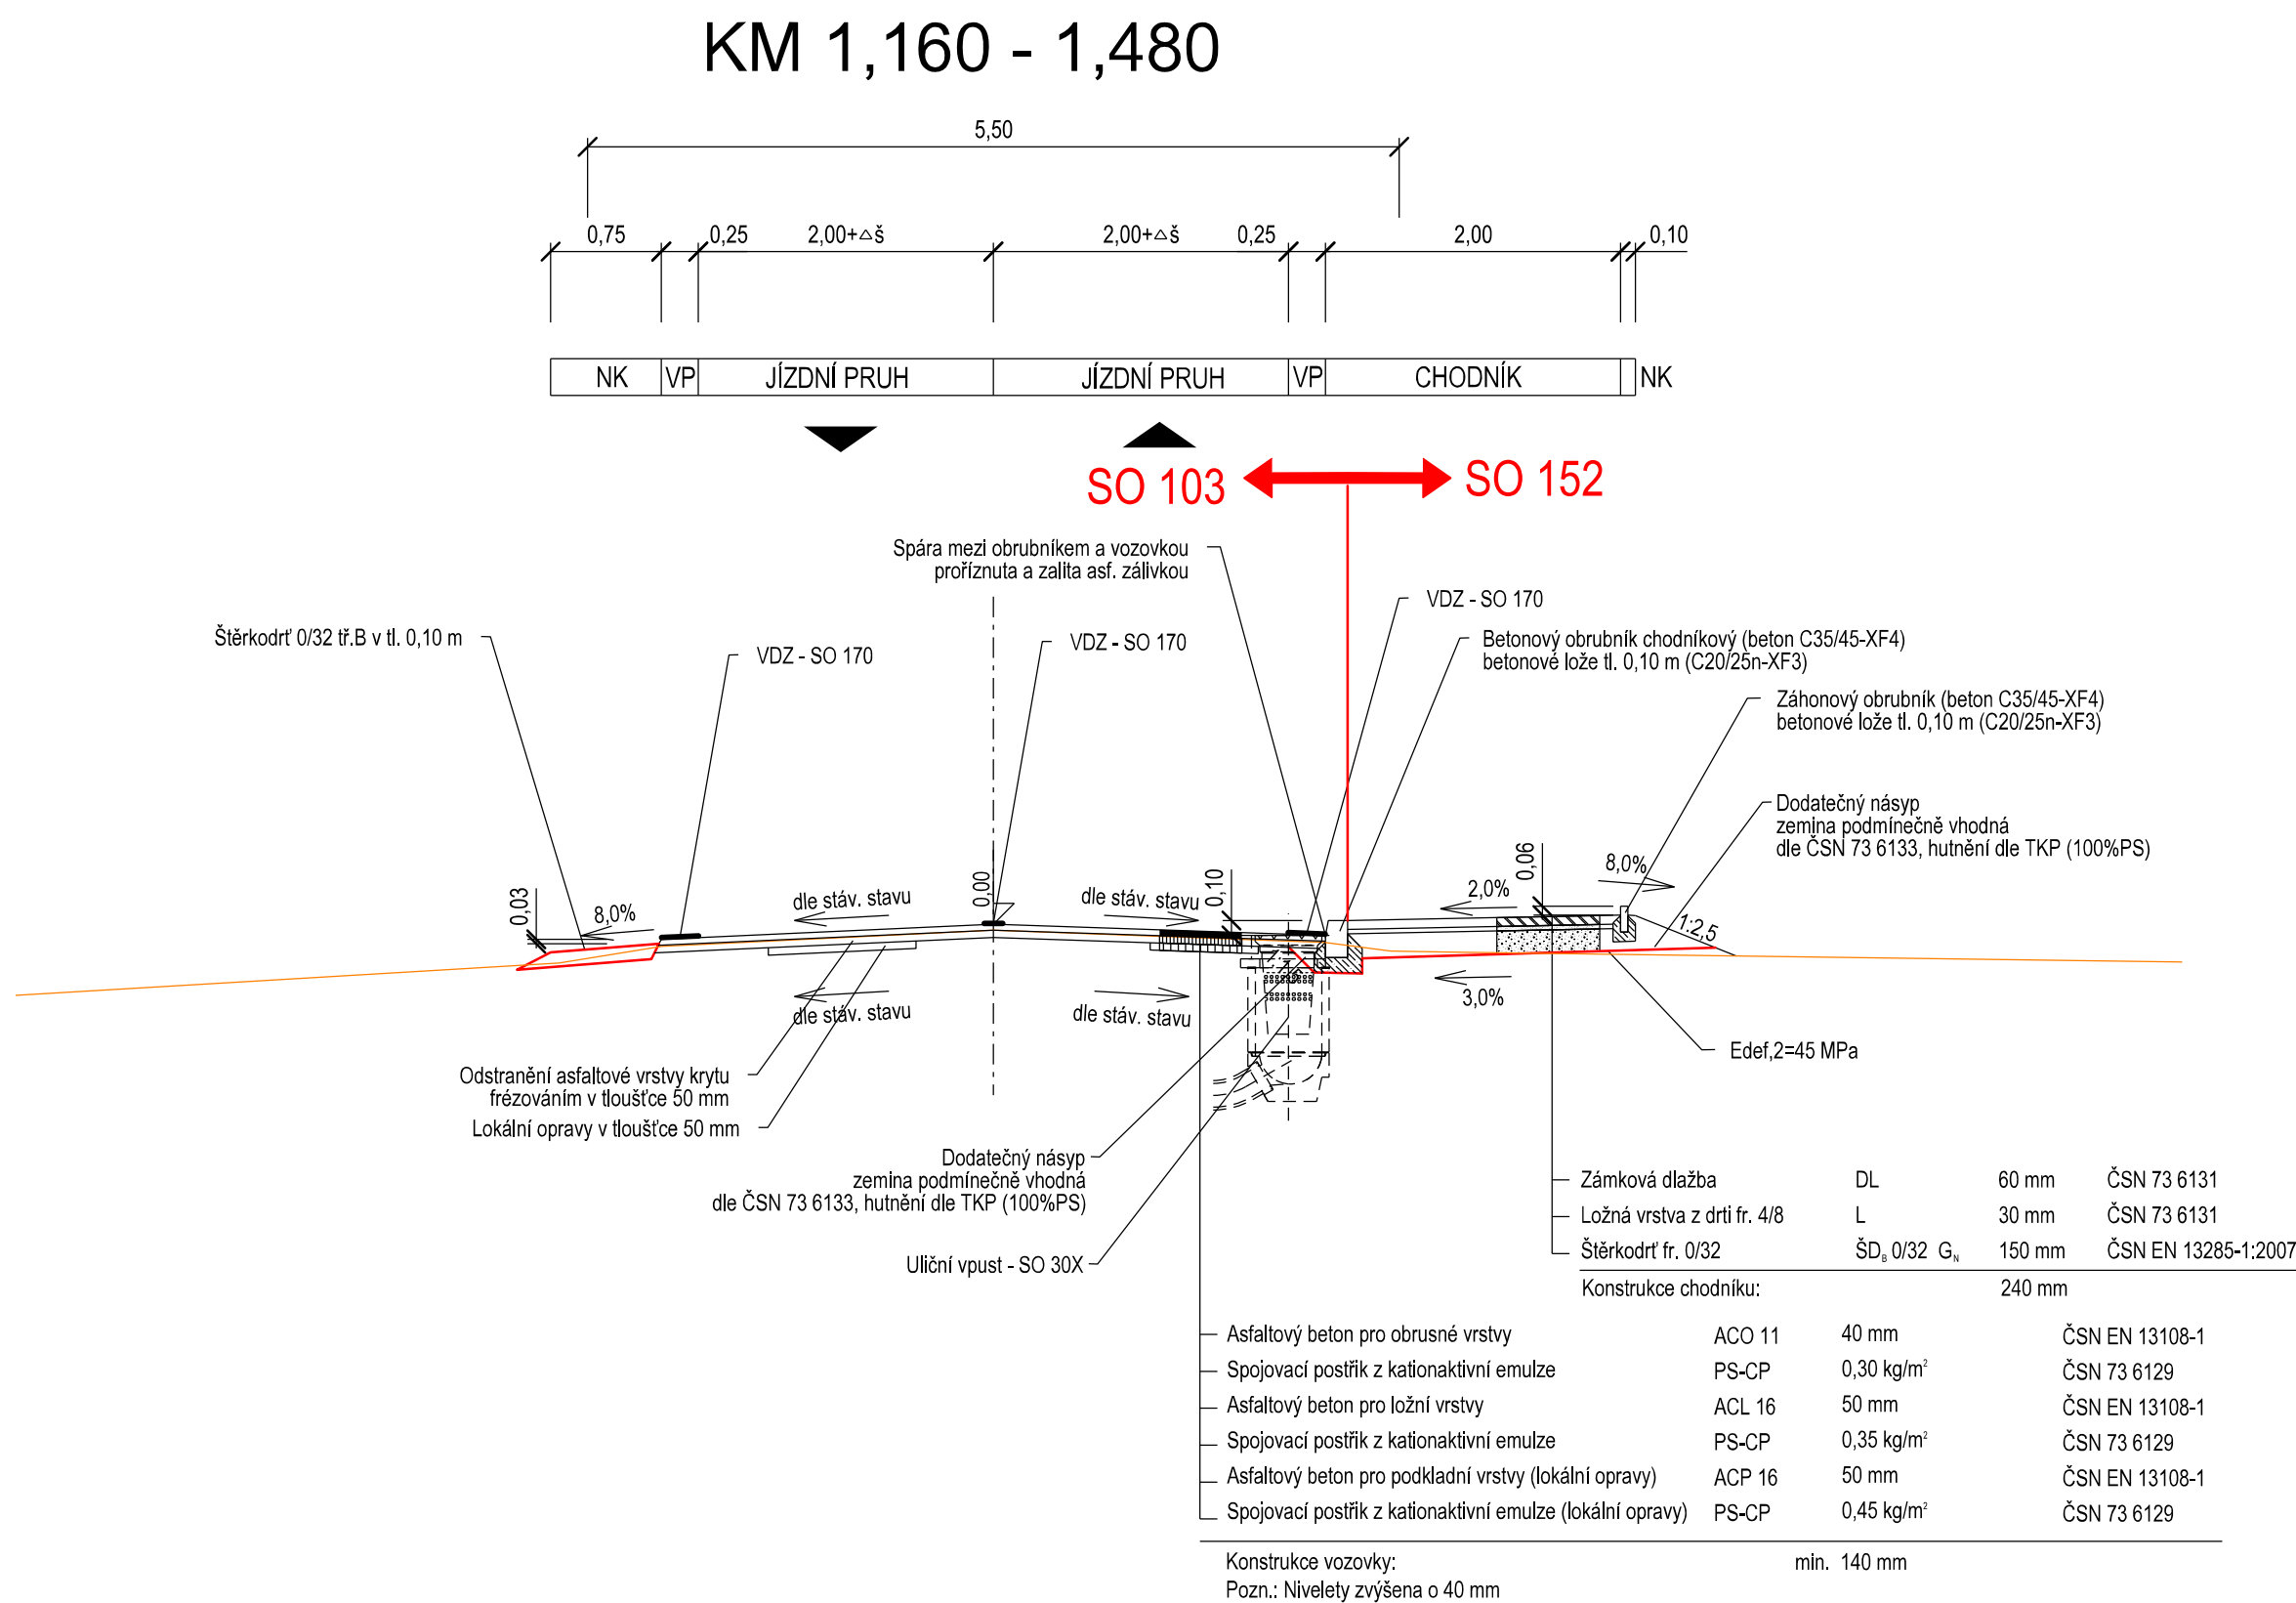


III/0042 LÍŠNICE, REKONSTRUKCE SILNICE
SO 152 - CHODNÍK PRO PĚŠÍ V KM 1,120 - 1,300
VZOROVÝ PŘÍČNÝ ŘEZ 1 : 50

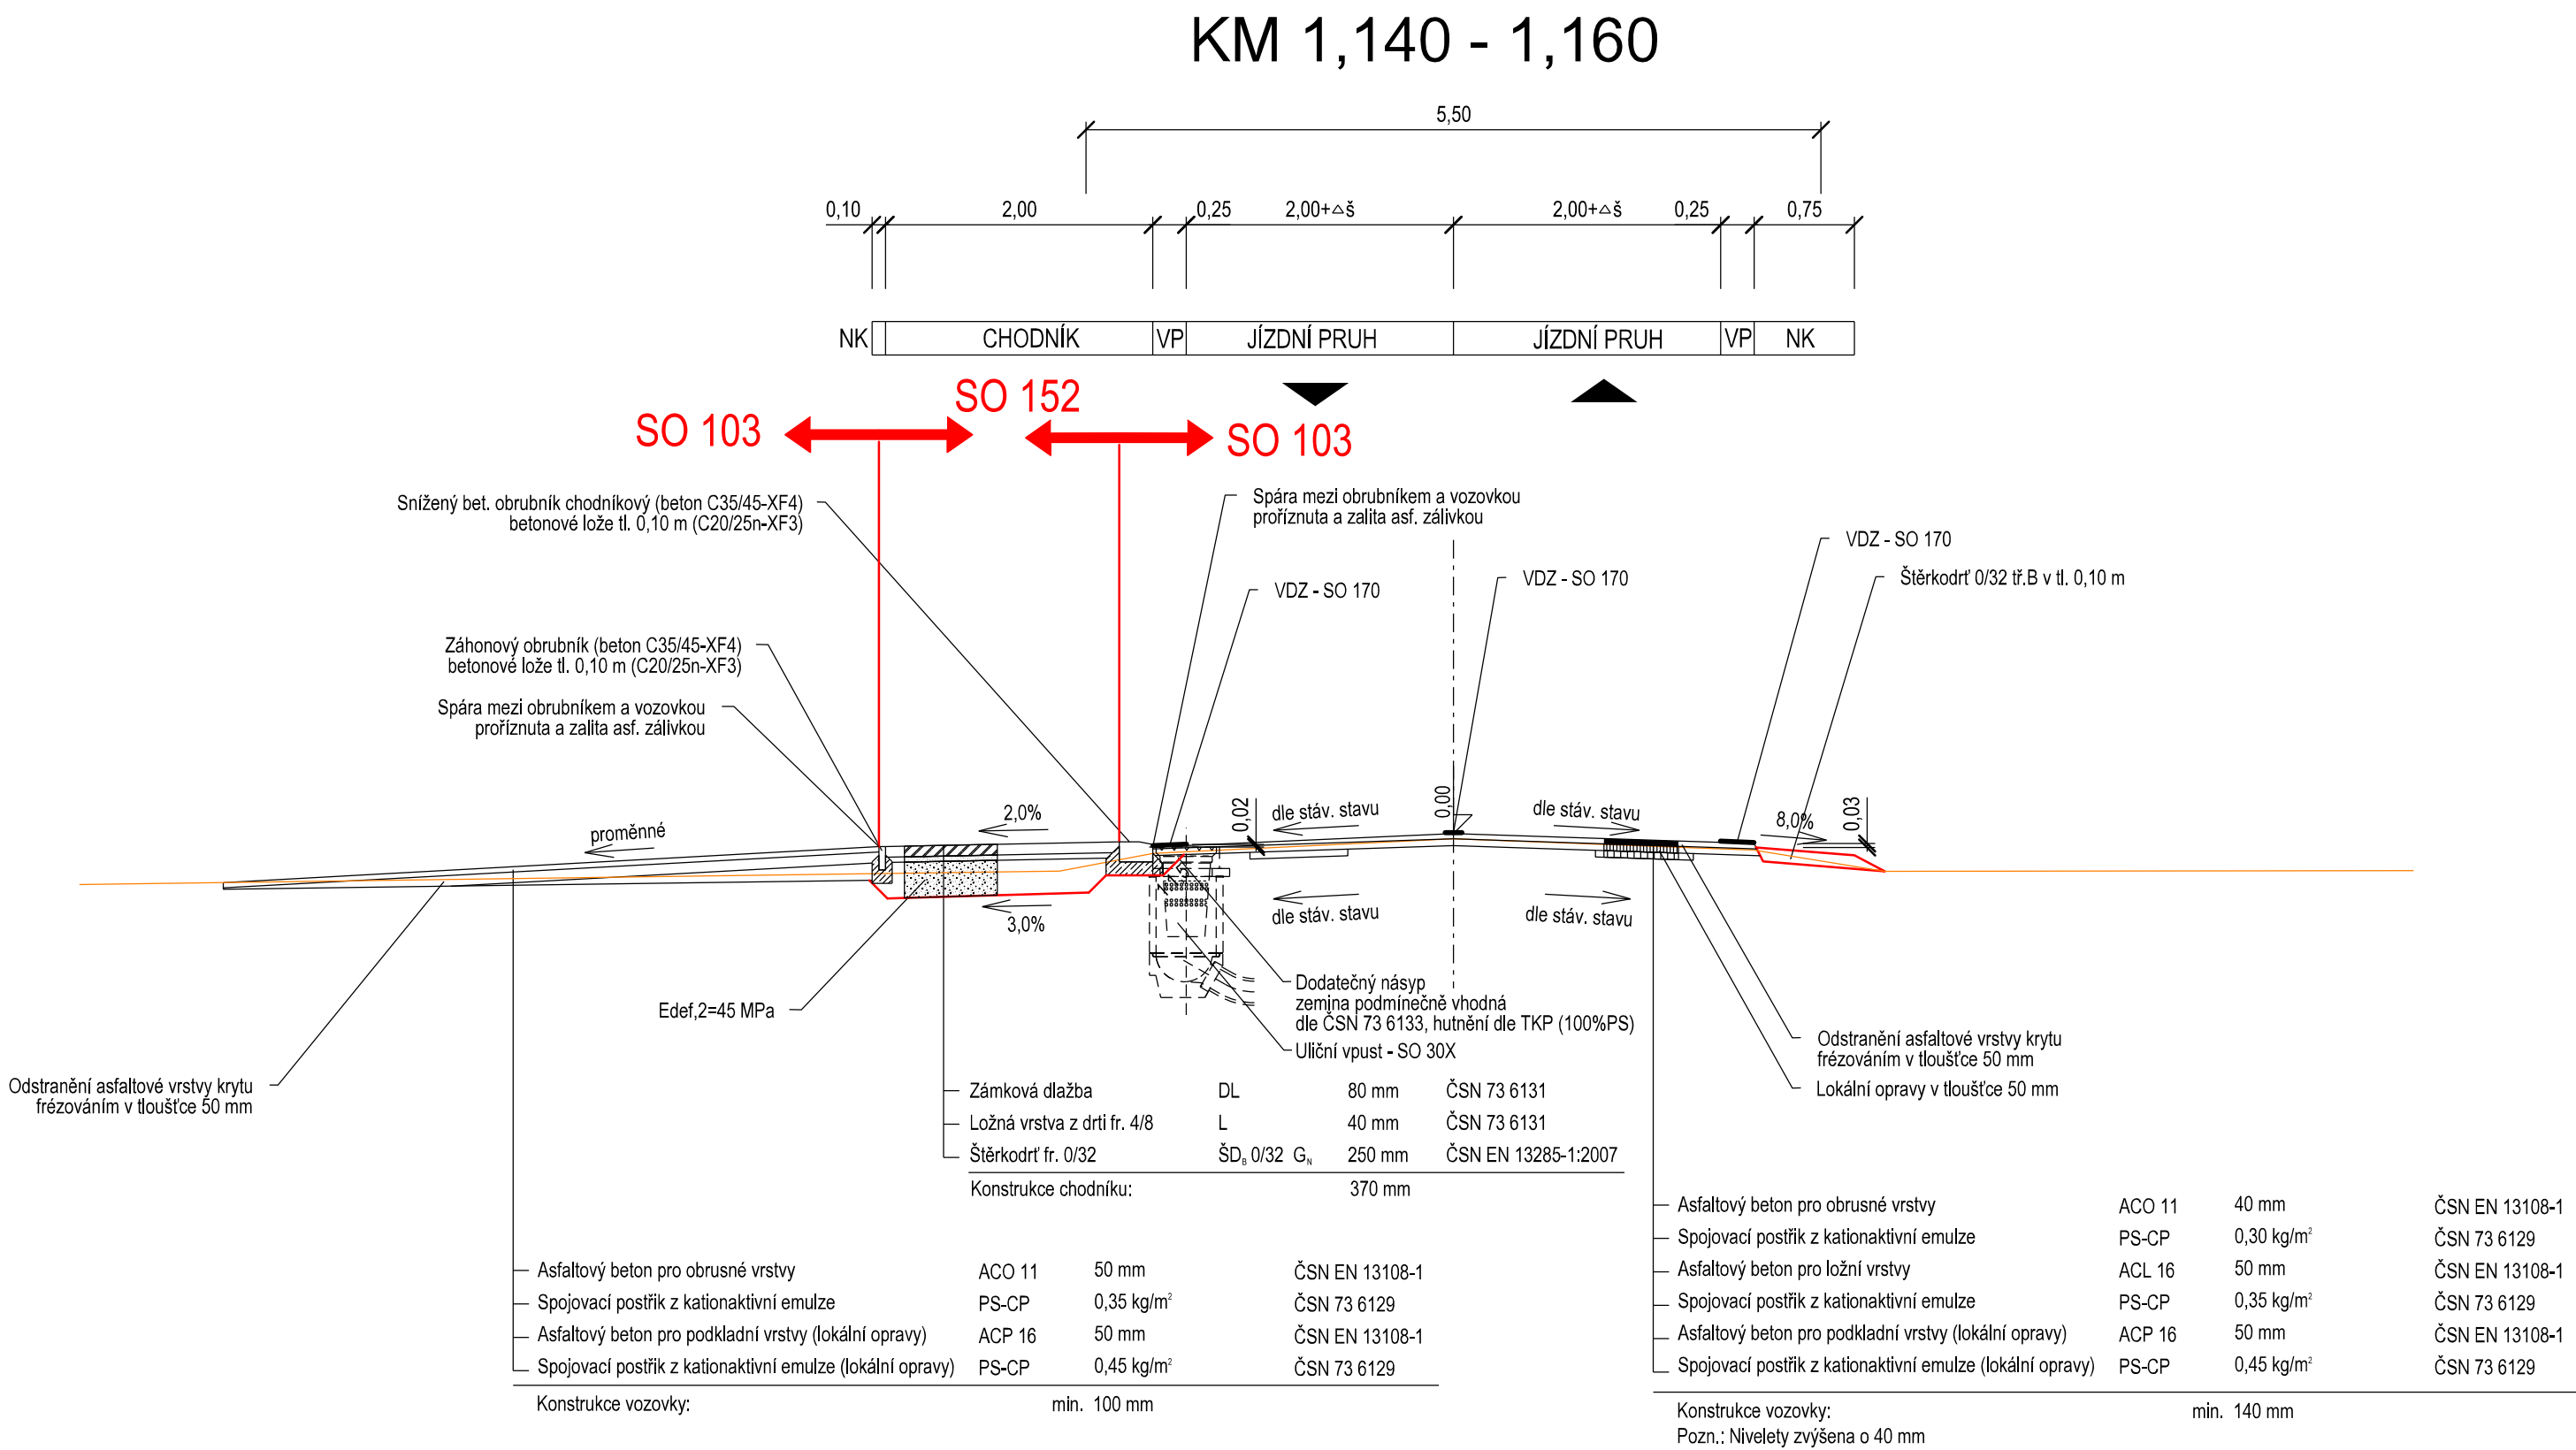


ČÁST D
SO 152

Číslo změny:	Obsah změny:	Datum změny:
01	-	-
02	-	-
03	-	-

VÝŠKOVÝ SYSTÉM B_{pv} SOUŘADNICOVÝ SYSTÉM S-JTSK

Objednatel:



Středočeský kraj
KRAJSKÝ ÚŘAD
ZBOROVSKÁ 11, 150 21, PRAHA 5

Generální projektant:



SUDOP PRAHA
SUDOP PRAHA a.s.
Olšanská 1a, 130 80 Praha 3
tel.: +420 267 094 111
e-mail: praha@sudop.cz

Hlavní inženýr projektu:

Jan Ostrý
ING. JAN OSTRÝ

Středisko: SILNICE A DÁLNIC			
Vedoucí střediska:	Odpovědný projektant:	Vypracoval:	Kontroloval:
ING. LUKÁŠ JEŽEK	ING. JAN OSTRÝ	ING. DANIEL KARFIK	ING. PETR HRADIL

Akce:	Číslo smlouvy:	
	16 282 202	
Část:	Projektový stupeň:	
	PDPS	
Příloha:	Datum:	
	7/2021	
	Číslo části:	
VZOROVÝ PŘÍČNÝ ŘEZ	D.1	
	Měřítko:	
	1 : 50	
VZOROVÝ PŘÍČNÝ ŘEZ	Počet formátů:	
	5 A4	
VZOROVÝ PŘÍČNÝ ŘEZ	Číslo přílohy:	
	3	