




OSA 106-1

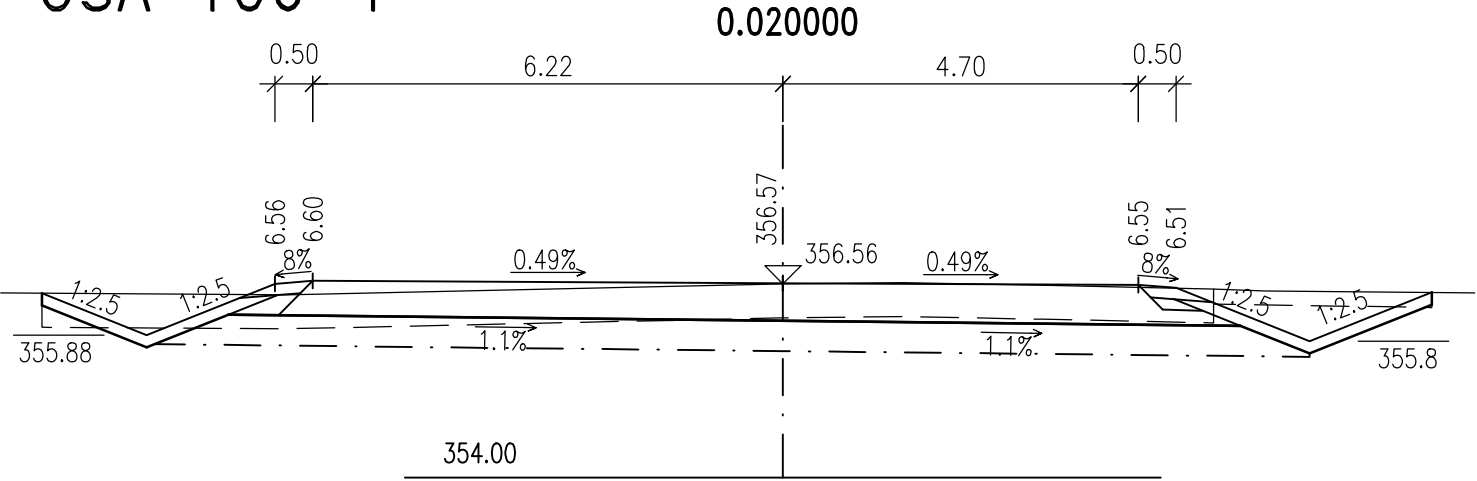


0.540000

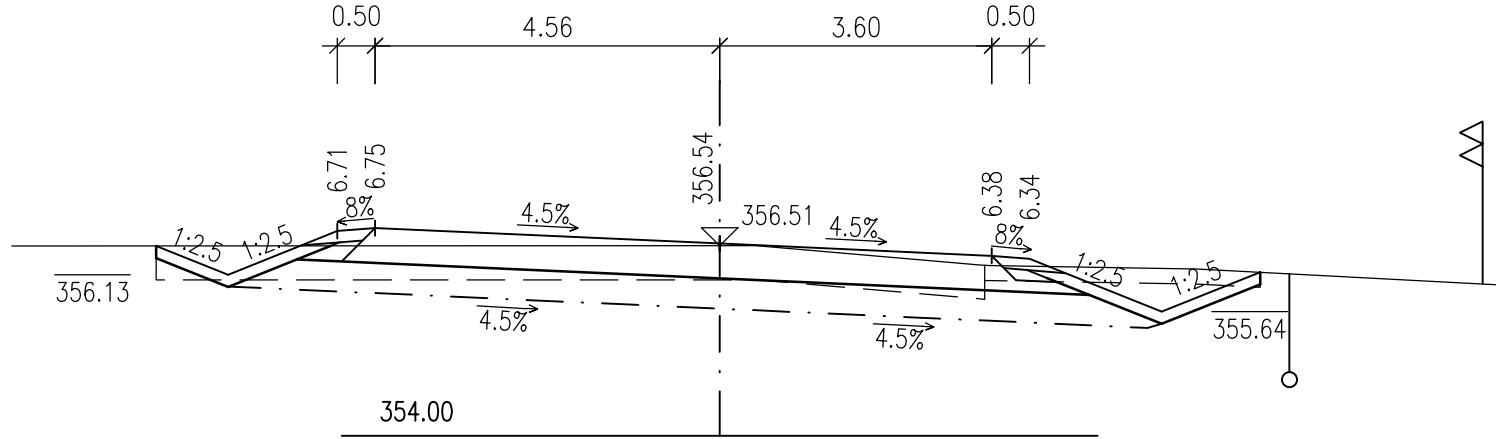


OSA 105-1

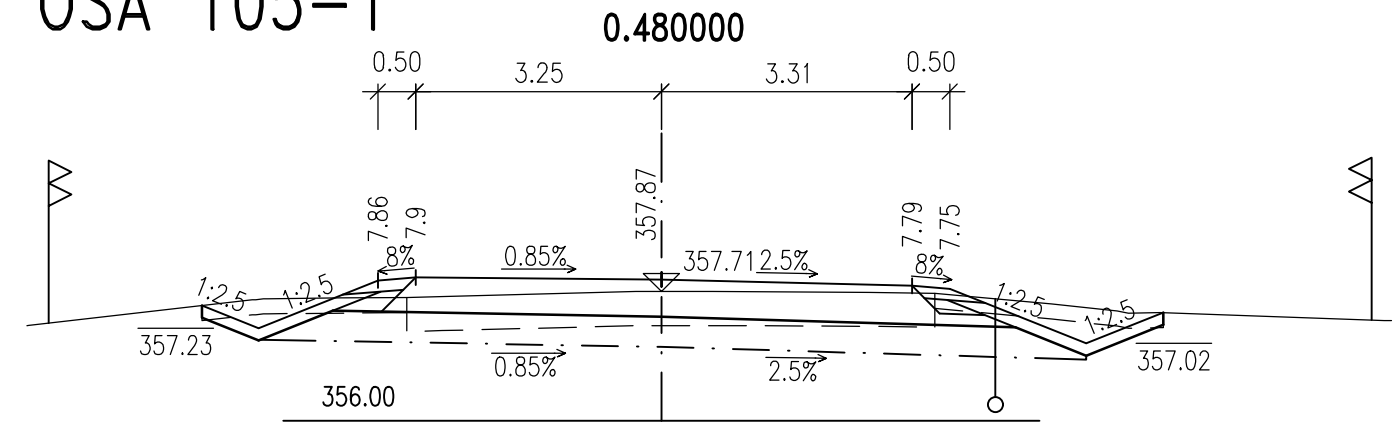

0.500000

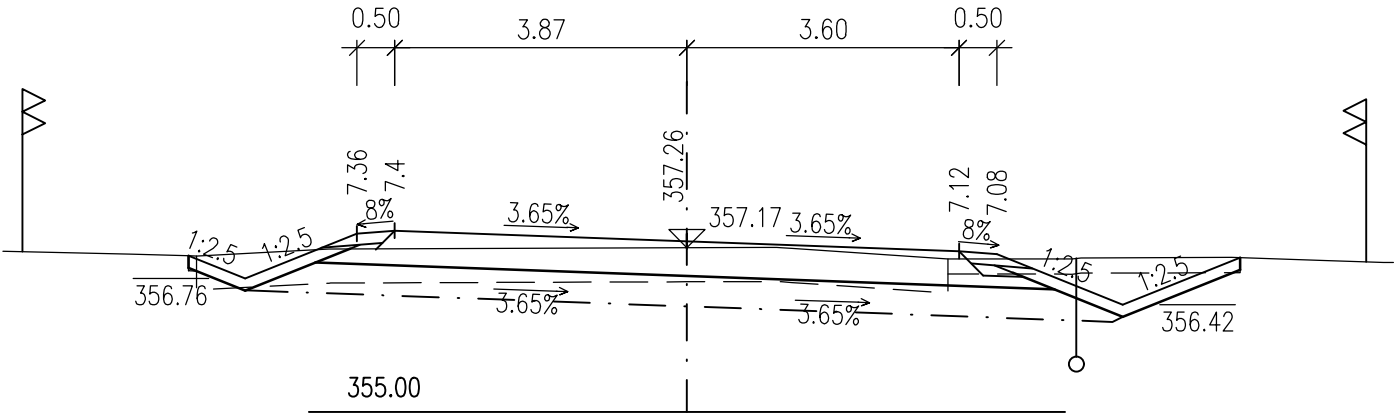

0.520000

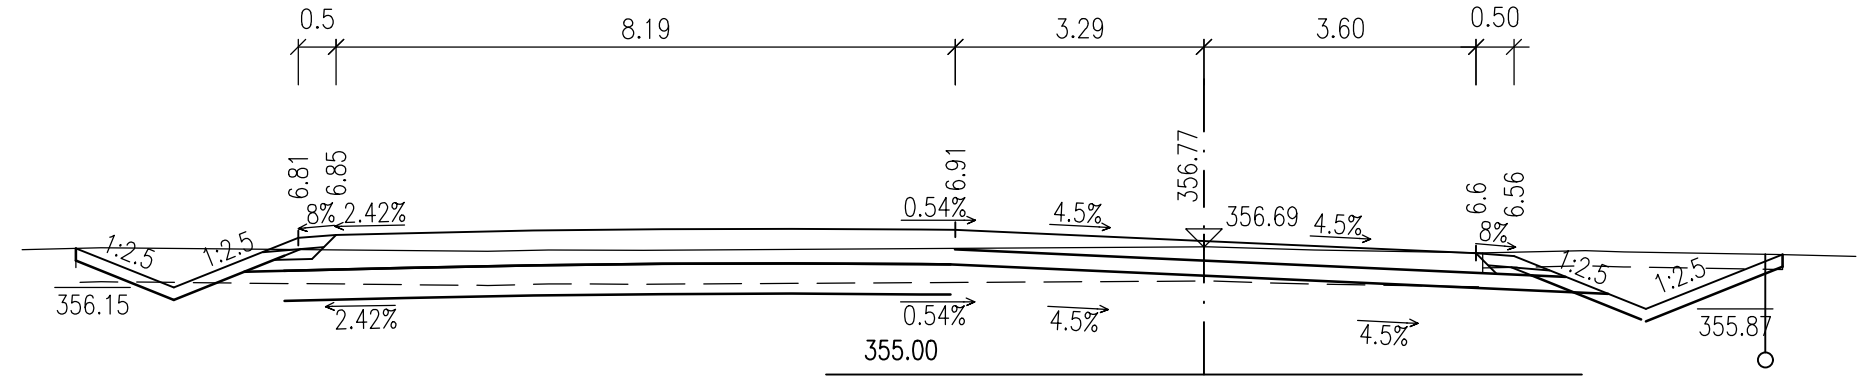

Akce:


III/1025 BOJOV – KLÍNEC, REKONSTRUKCE SILNICE

Objednatelé:

STŘEDOČESKÝ KRAJ

ZBOROVSKÁ 11, 150 21 – PRAHA 5

Středočeský kraj




OBEC KLÍNEC

KLÍNEC 138, 252 10 – MNÍŠEK POD BRDY

Souřadnicový systém: S–JTSK

Výškový systém: Bpv

AKTUALIZACE 03/2021

Číslo zakázky:	15 181 00	HIP:	Ing. Pavel HRDINA	 <div>Praha 4, Bezová 1658, 147 14 tel: +420 244462219 fax: +420 244461038</div>
Schválil:	Ing. Václav HVÍZDAL	Zodp. projektant:	Ing. Pavel HRDINA	
Tech. kontrola:	Martin TESLEVIČ	Vypracoval:	Ing. Jakub DVOŘÁK	
727840872, mte@pontex.cz		608622008, jdv@pontex.cz		

Objednatel:	Středočeský kraj a obec Klíneč	Obec: Bojov, Čfsovice, Klíneč, Líšnice	Kraj:	Středočeský
Akce:	III/1025 BOJOV – KLÍNEC, REKONSTRUKCE SILNICE STAVBA 1 – SILNICE III/1025 A III/0042 JÍLOVIŠTĚ – LÍŠNICE		Datum	Stupeň
Část:	C. STAVEBNÍ ČÁST		11/2018	DSP/PDPS
Objekt:	SO 106 – ÚPRAVA KŘÍŽOVATKY SILNIC III/1025 A III/11512		Souprava	Č. přílohy
Příloha:	PŘÍČNÉ ŘEZY 1:100			5