

VZDÁLENOST ŠACHET
NÁZVY ŠACHET

MĚŘÍTKO 1:500 / 1:100

KÓTA TERÉNU


HLOUBKA VÝKOPU

KÓTA DNA POTRUBÍ

KÓTA TERÉNU

STANIČENÍ [Km],[m]

SKLON [promile] - DÉLKA [m]
DN [mm] - MATERIÁL - DÉLKA [m]

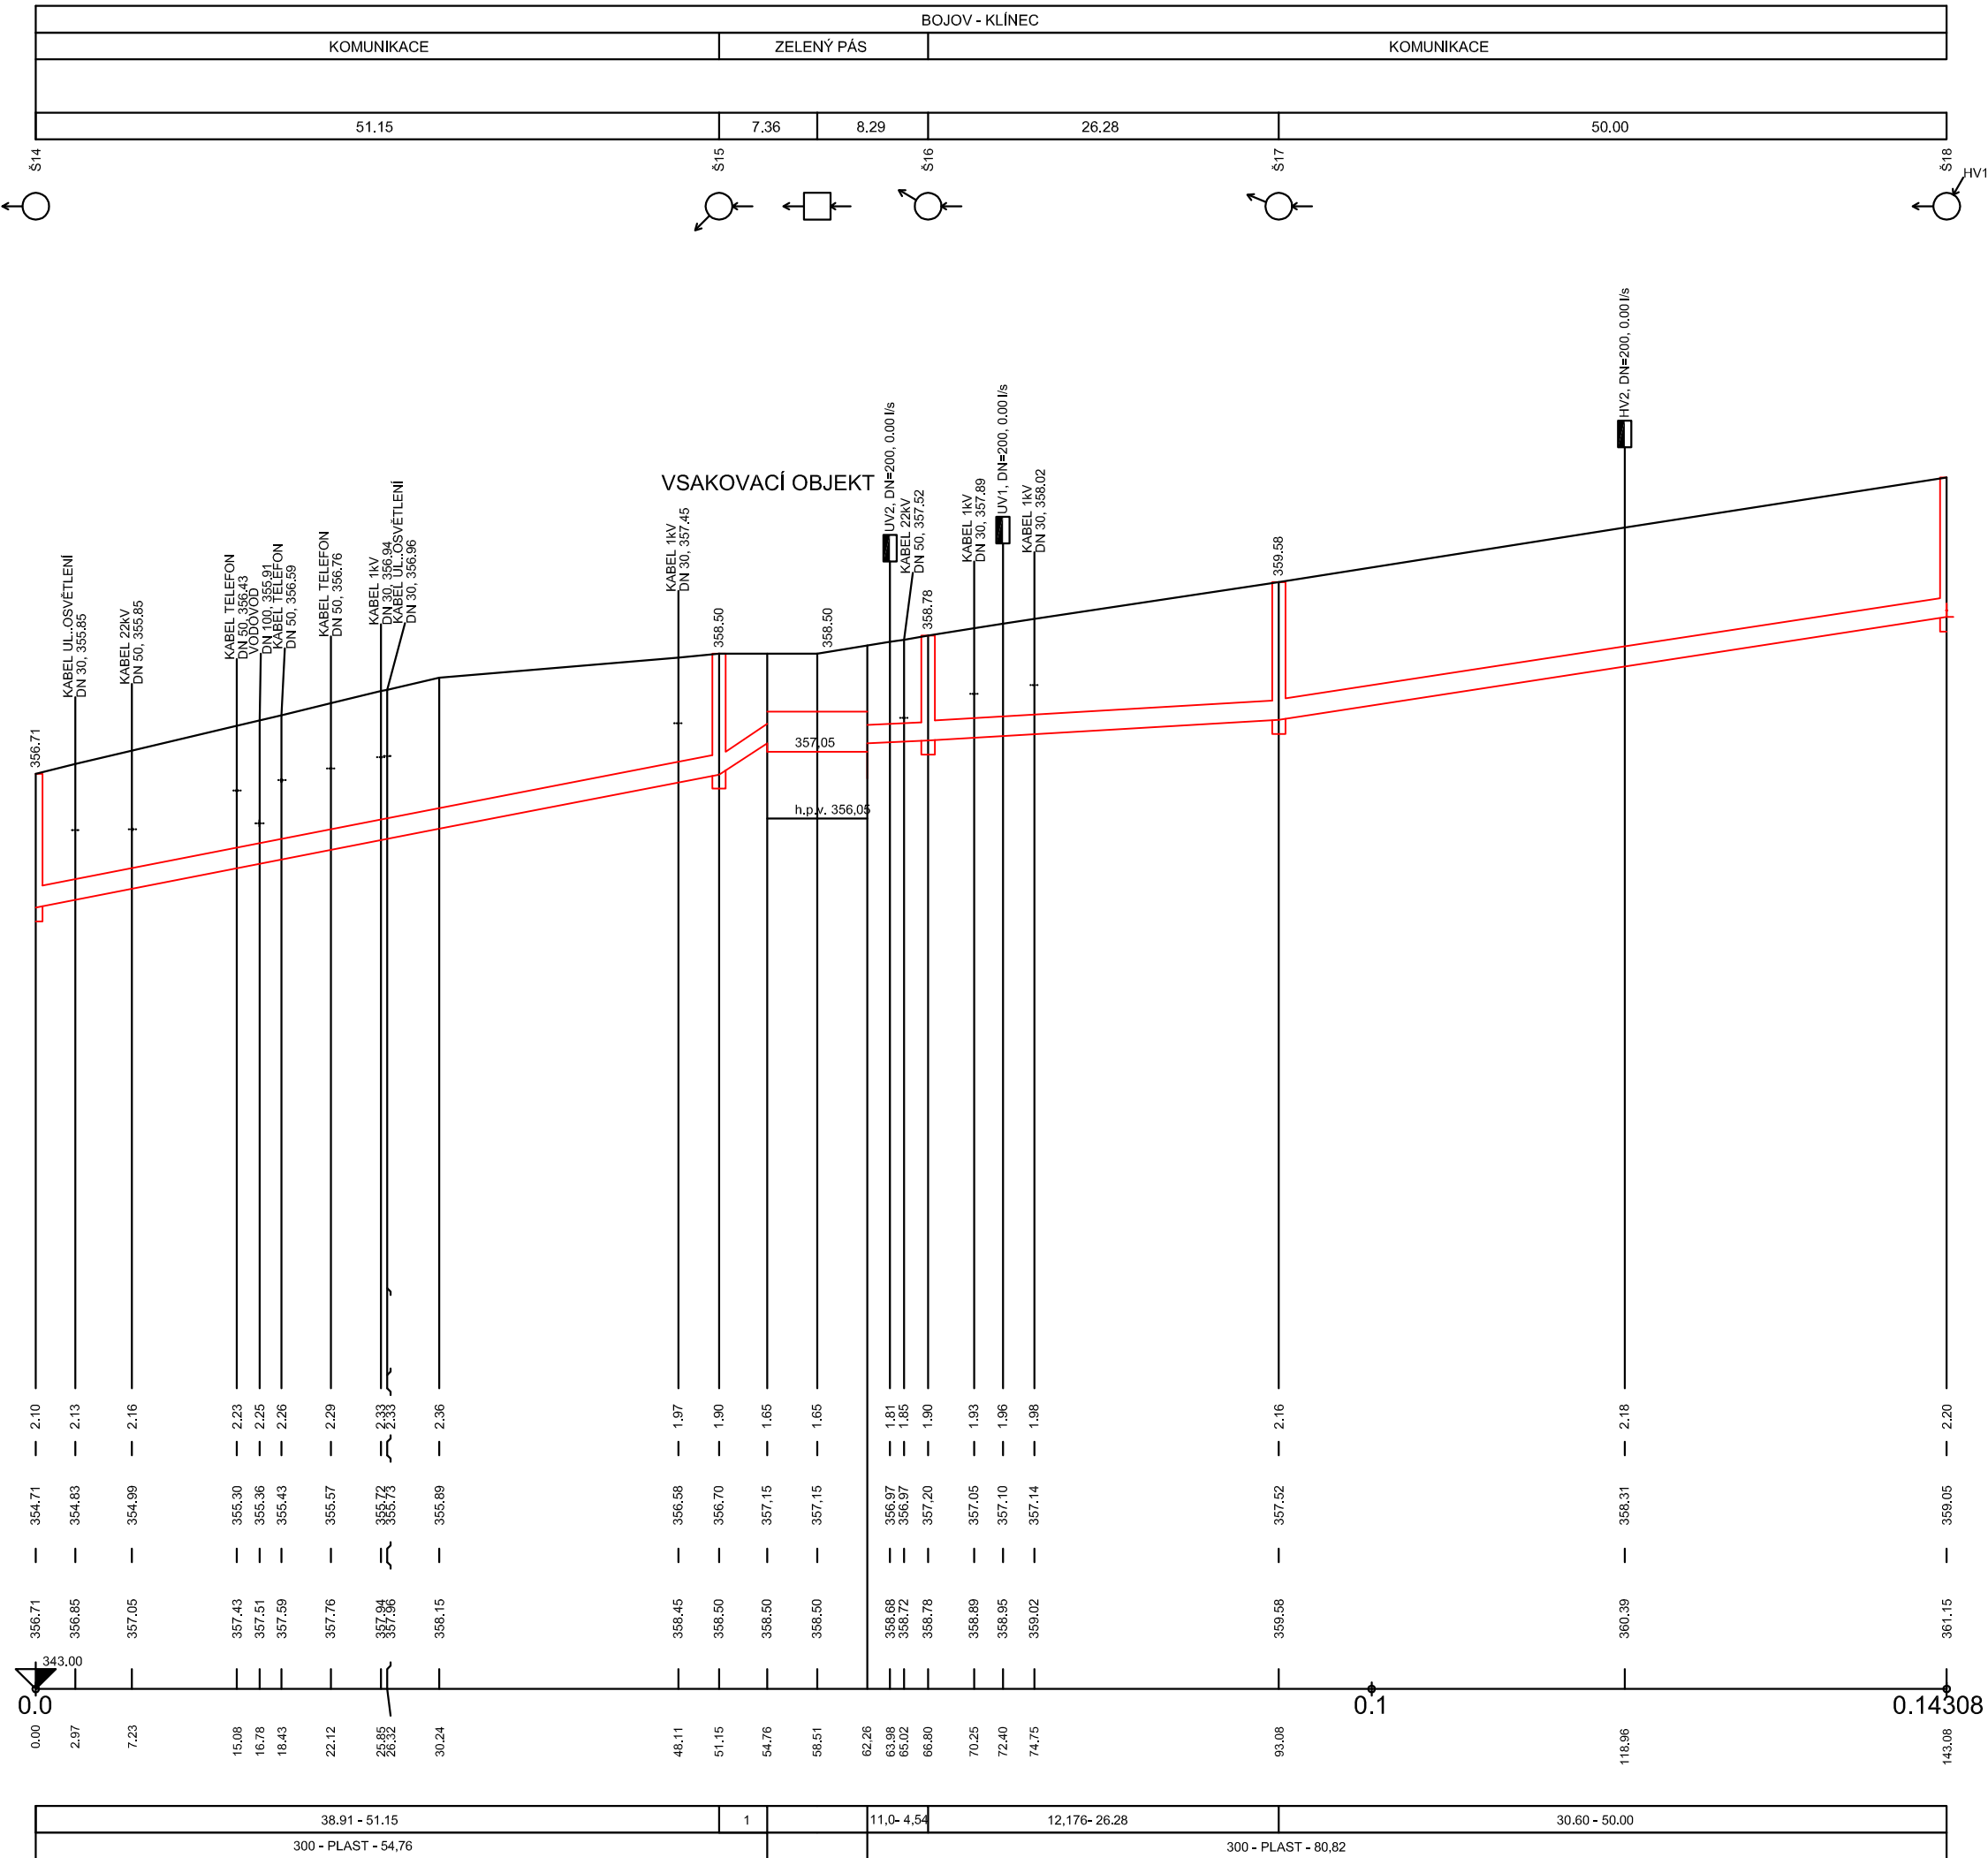

LEGENDA:
1) 124,65 - 3.61

Akce:

III/1025 BOJOV – KLÍNEC, REKONSTRUKCE SILNICE

Objednatel:

STŘEDOČESKÝ KRAJ
ZBOROVSKÁ 11, 150 21 – PRAHA 5

Středočeský kraj

OBEC KLÍNEC

KLÍNEC 138, 252 10 – MNÍŠEK PODBRDY

Souřadnicový systém:	S-JTSK
Výškový systém:	Bpv

Číslo zakázky: 15 181 00

HIP: Ing. Pavel HRDINA
736662206, phr@pontex.cz *Handwritten signature*

Schválil:	Ing. Václav HVÍZDAL
-----------	---------------------

Zodp. projektant:

Tech. kontrola: Martin TESLEVIČ
727840872, mte@pontex.cz

Vypracoval: Ing. Marie Matějková



PONTEX S.R.O.®

Praha 4, Bezová 1658, 147 14
tel: +420 244462219 fax: +420 244461038

Objednatel:	Středočeský kraj a obec Klíneč	Obec: Bojov, Čísovice, Klíneč, Líšnice
-------------	--------------------------------	--

Kraj: Středočeský

Akce:	III/1025 BOJOV – KLÍNEC, REKONSTRUKCE SILNICE STAVBA 1 – SILNICE III/1025 A III/0042 JÍLOVIŠTĚ – LIŠNICE
-------	---

Datum	Stupeň
-------	--------

09/2018	DSP/PDPS
---------	----------

Část: C. STAVEBNÍ ČÁST
Objekt: SO 301 – DEŠŤOVÁ KANALIZACE V OBCI KLÍNEC, ČÁST 1

Souprava	Č. přílohy
----------	------------

Příloha:	PODÉLNÝ ŘEZ STOKY 2
----------	---------------------

4