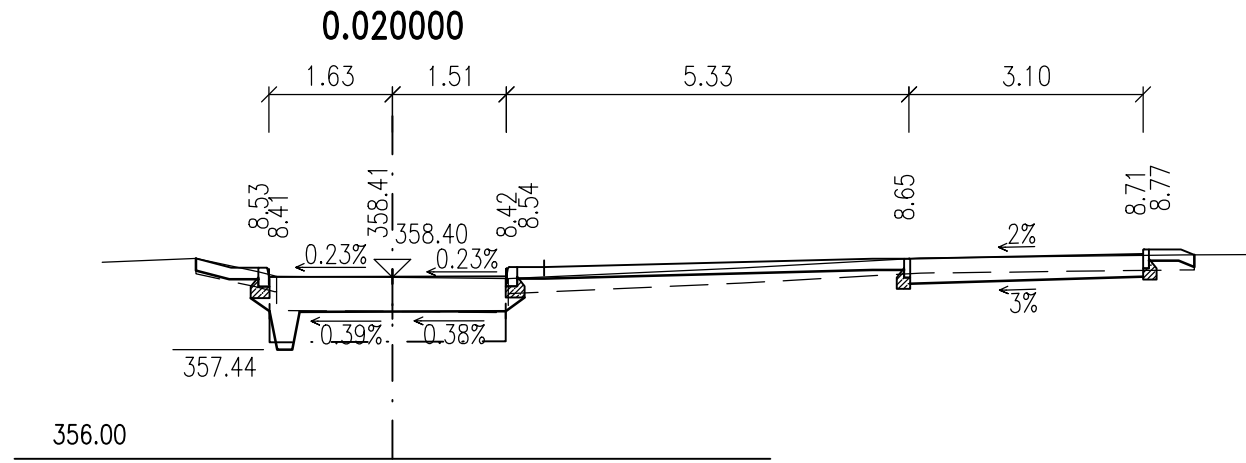
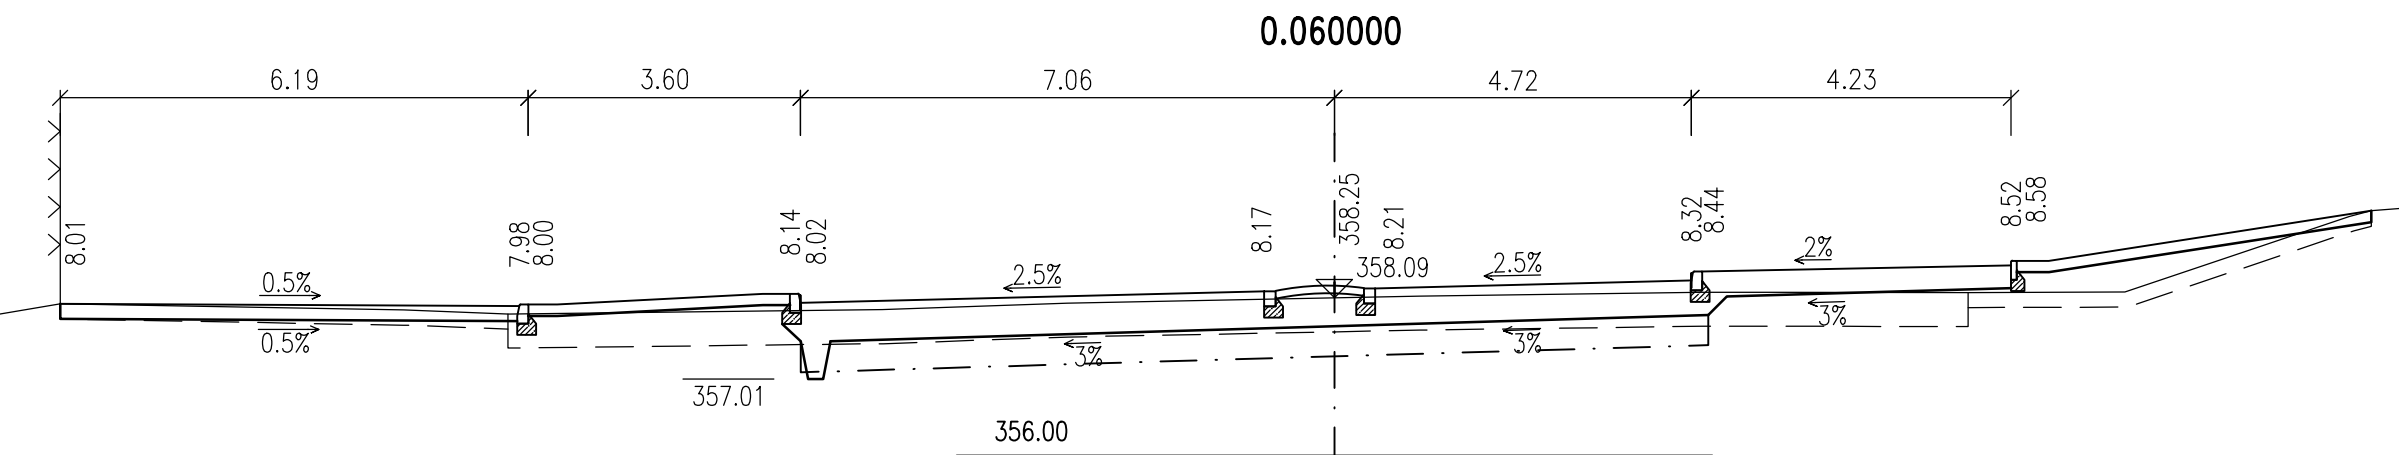
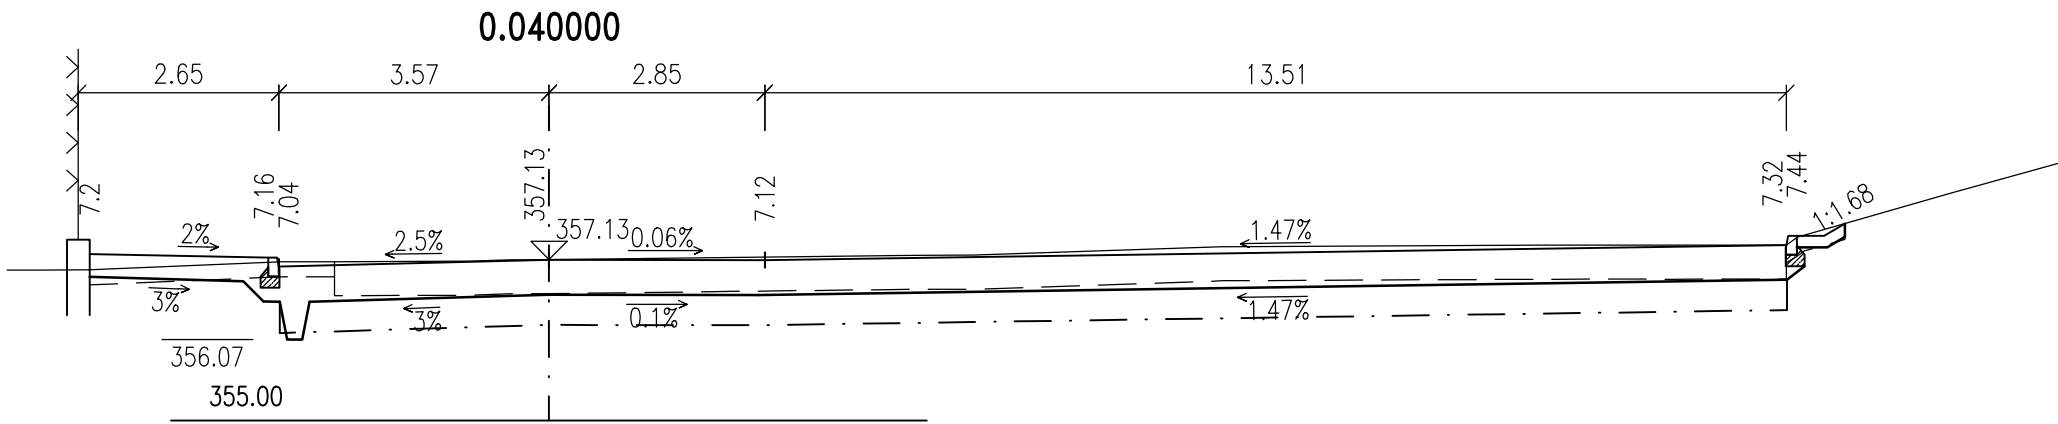


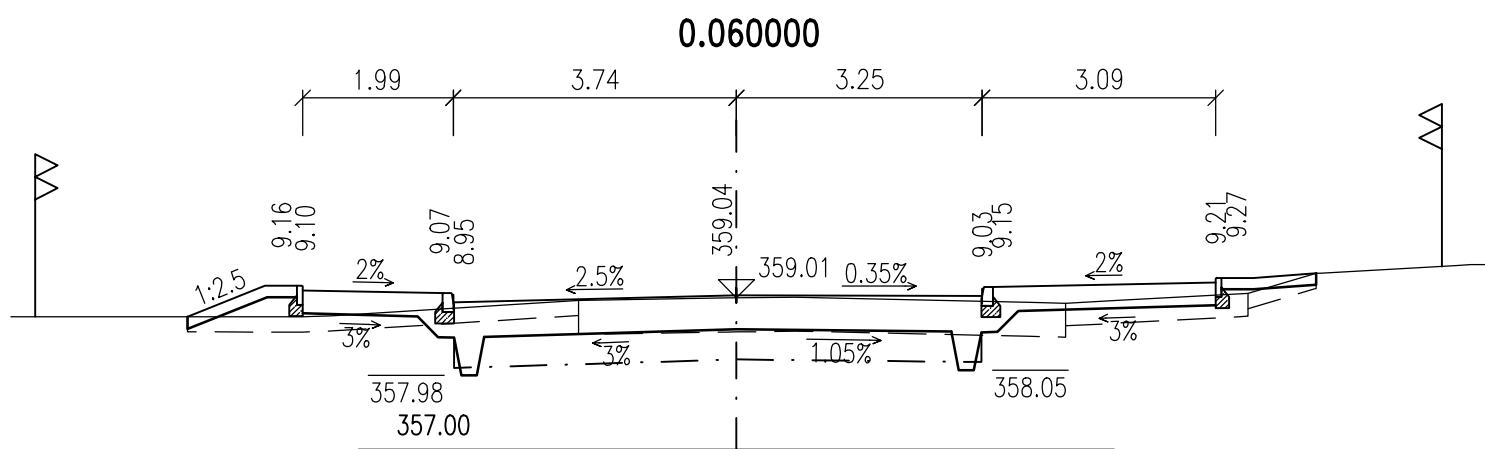
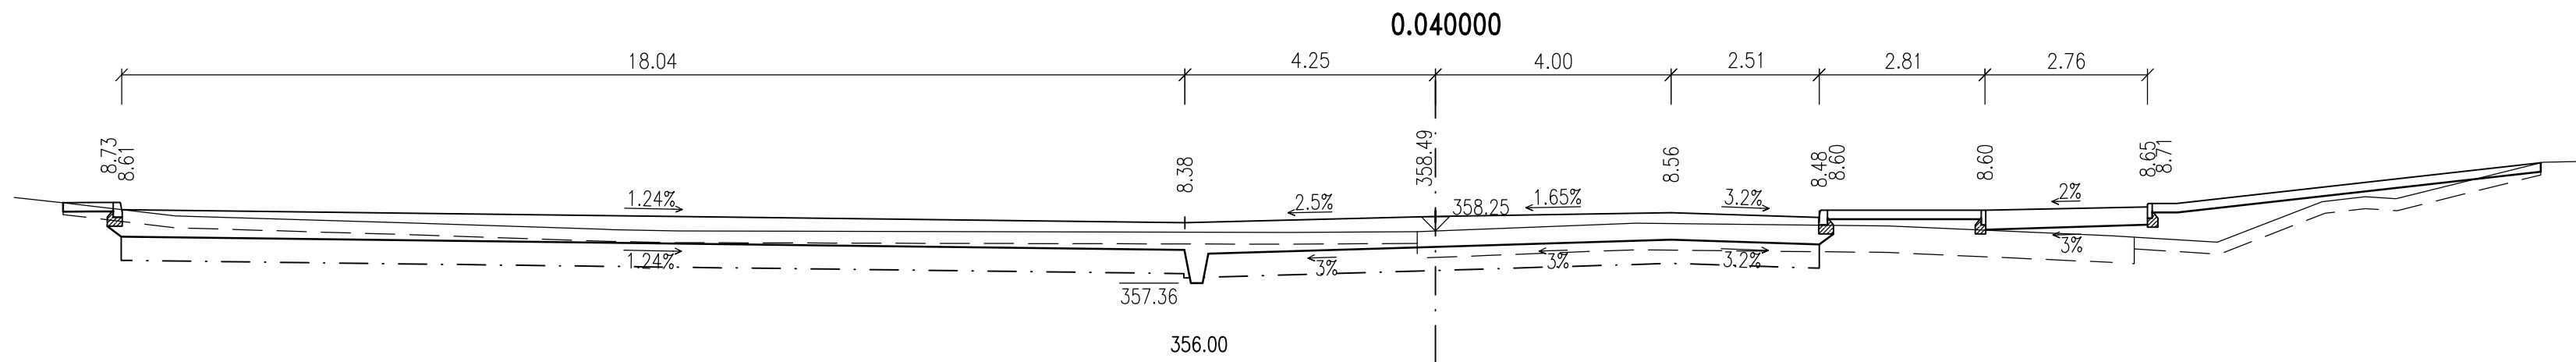
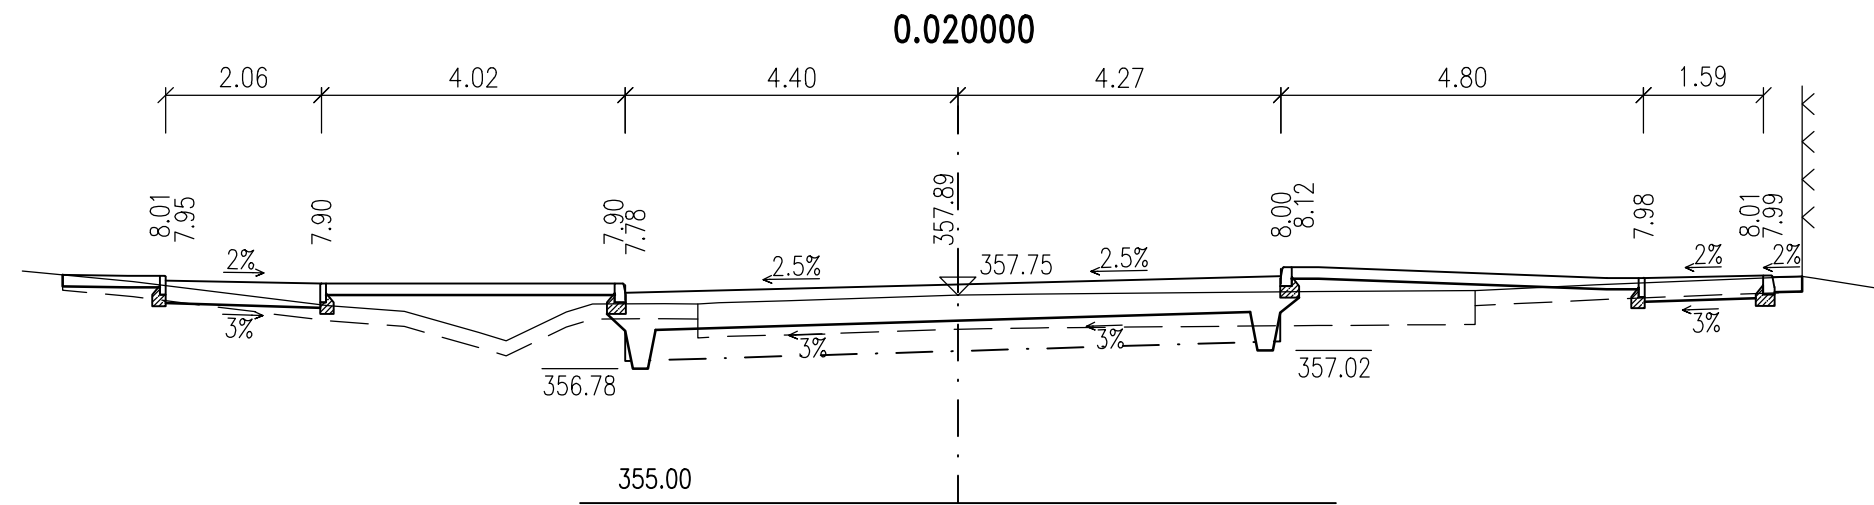
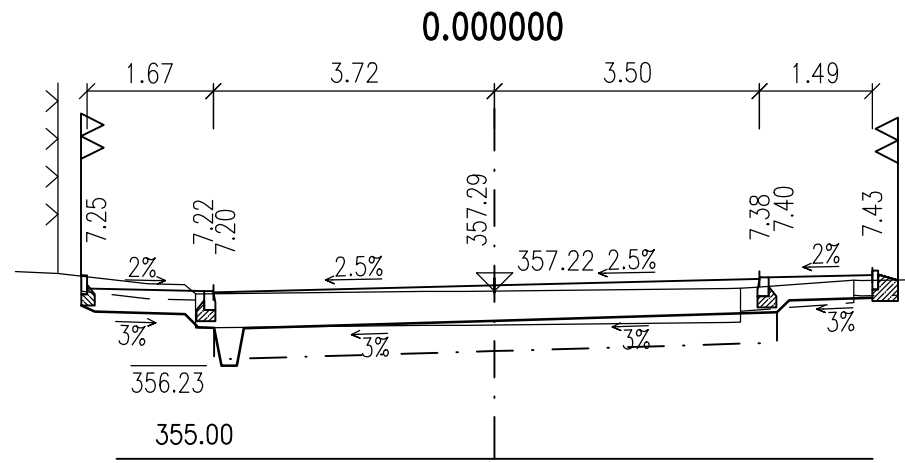
OSA 104-1



OSA 103-1





OSA 105-1



0.080000



Akce: <b>III/1025 BOJOV – KLÍNEC, REKONSTRUKCE SILNICE</b>			
Objednatel: <b>STŘEDOČESKÝ KRAJ</b> ZBOROVSKÁ 11, 150 21 – PRAHA 5		<b>Středočeský kraj</b>	
OBEC KLÍNEC KLÍNEC 138, 252 10 – MNÍŠEK POD BRDY			
Souřadnicový systém: S-JTSK		Aktualizace 03/2021	
Výškový systém: Bpv			
Číslo zakázky: 15 181 00	HIP: Ing. Pavel HRDINA 736662206, phr@pontex.cz	Ing. Pavel HRDINA 736662206, phr@pontex.cz	
Schválil: Ing. Václav HVÍZDAL	Zodp. projektant: Ing. Pavel HRDINA 736662206, phr@pontex.cz	Ing. Pavel HRDINA 736662206, phr@pontex.cz	
Tech. kontrola: Martin TESLÍČEK 727840872, mte@pontex.cz	Vypracoval: Ing. Jakub DVOŘÁK 608622008, jdv@pontex.cz	Ing. Jakub DVOŘÁK 608622008, jdv@pontex.cz	
Objednatel: Středočeský kraj a obec Klíneček	Obec: Bojov, Čísovice, Klíneček, Líšnice	Kraj: Středočeský	
Akce: III/1025 BOJOV – KLÍNEC, REKONSTRUKCE SILNICE STAVBA 1 – SILNICE III/1025 A III/0042 JÍLOVISTĚ – LÍŠNICE		Datum: 11/2018 Stupeň: DSP/PDPS	
Část: C. STAVEBNÍ ČÁST		Souprava: Č. přílohy	
Objekt: SO 104 – ÚPRAVA KŘÍŽOVATKY SILNIC III/1025 A III/0042		Příloha: PŘÍČNÉ ŘEZY 1:100	
		5	